

2 SOLUZIONE

PROGETTO DI CIVILE ABITAZIONE
LOCALITA' MARINA DI CARRARA
PROF. A. PELARA CLARICE VIA DELLE PIUETE

Dott. Ing. Nicola Dondici

h

1

1_n

VISTO come da
lettera N° 2228
del 13 FEB. 1970

IL SOTTINTENDENTE

28 OTT. 1970




Approvato dal Sindaco alle condizioni
indicate nel permesso di costruire
N° 365 del 20 FEB. 1970

LINO CAPO

APPROVATO


28 OTT. 1970

MARE TIRRENO
FOLIO 95 SEZ. A
Foglio 7075-7076-7077 a
mapp. 7072 a-7072 b
7071 a

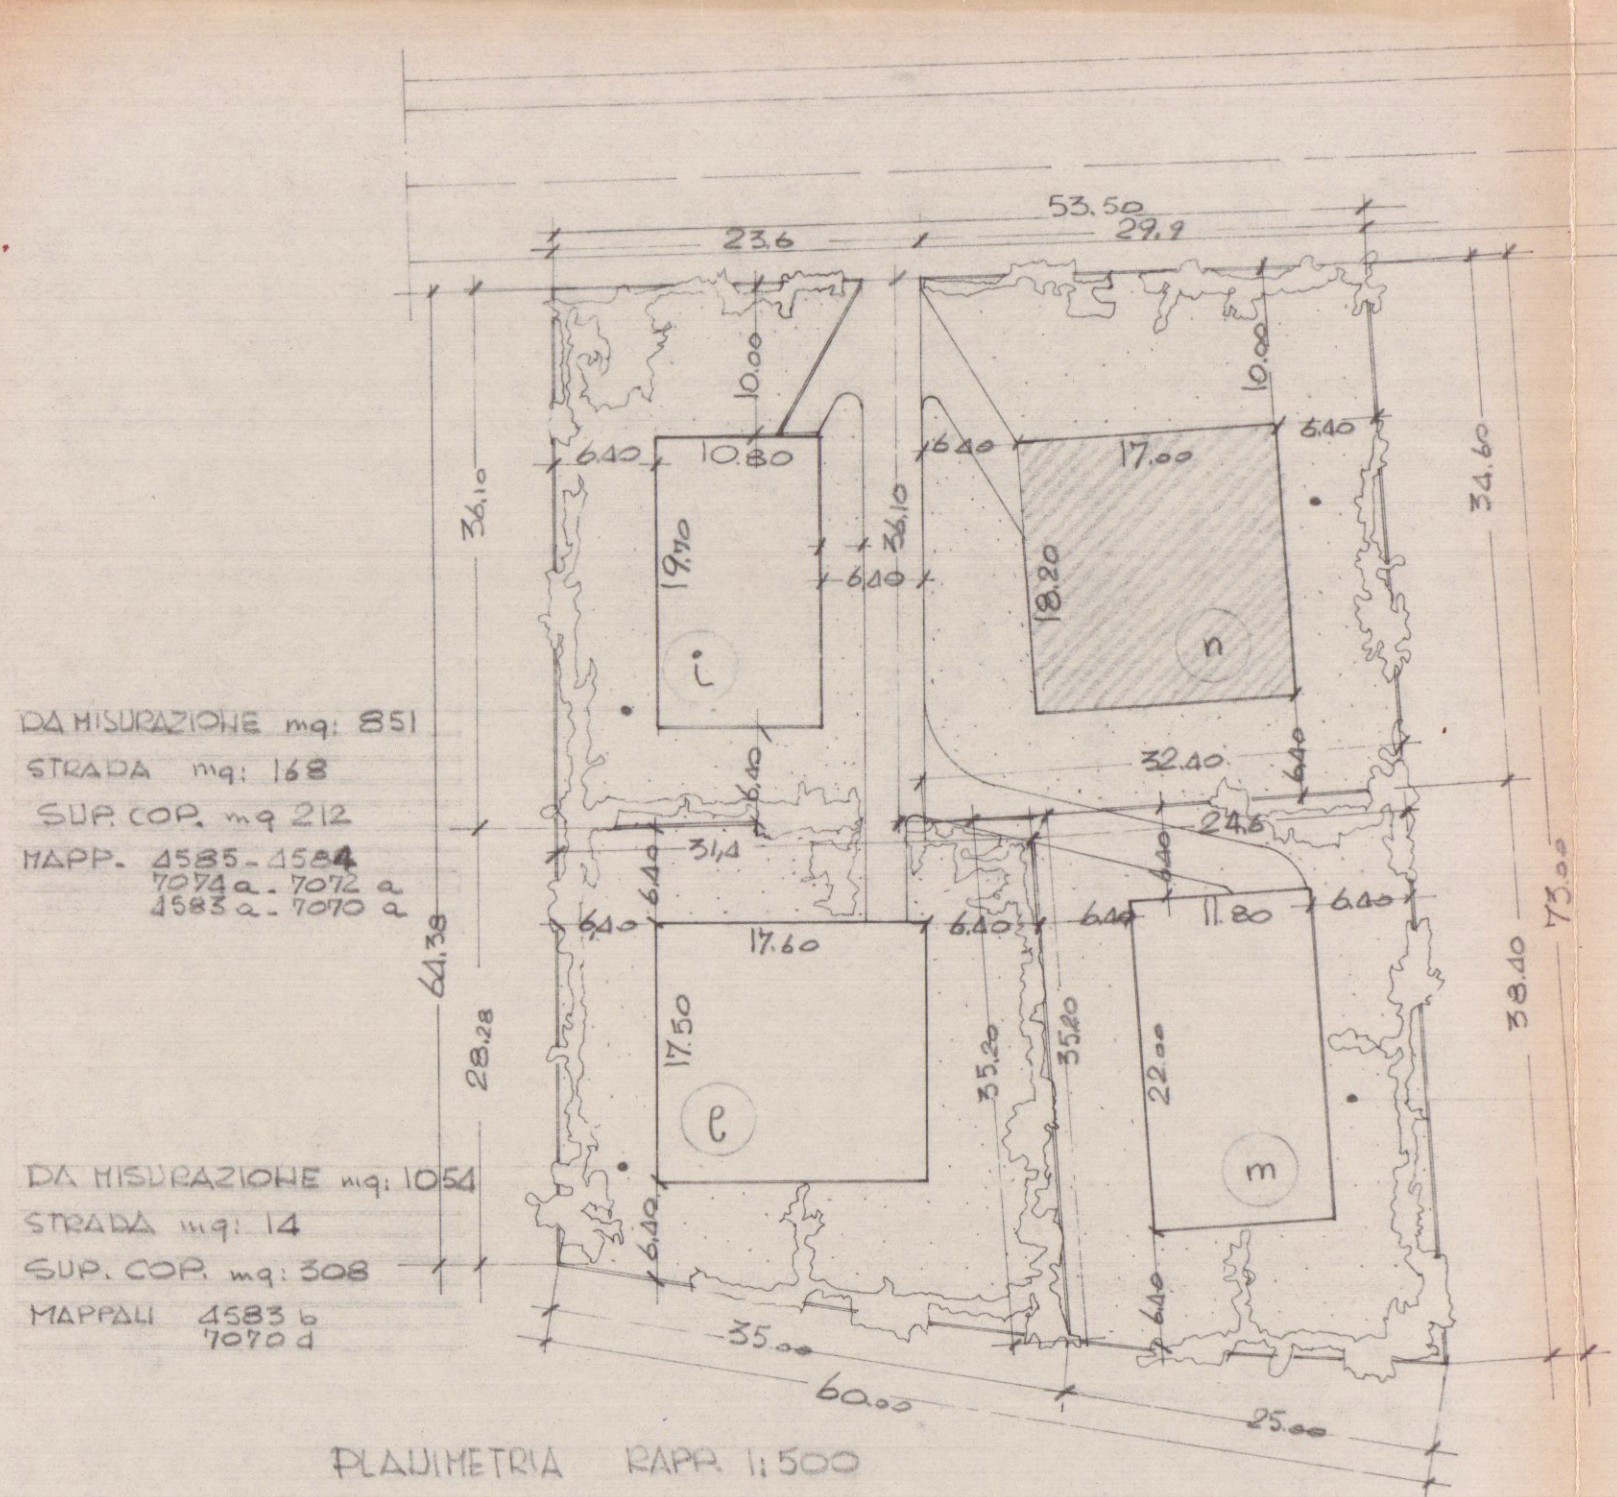


mq 1101 DA MISURAZIONE
" STRADA 52
SUP. COP. mq 309
MAPP. 7075-7075
7074 b-7072 b
7073 b-7071 b


DA MISURAZIONE mq. 898
STRADA mq. 51
SUP. COP. mq. 289
MAPP. 7070 c
7071 b

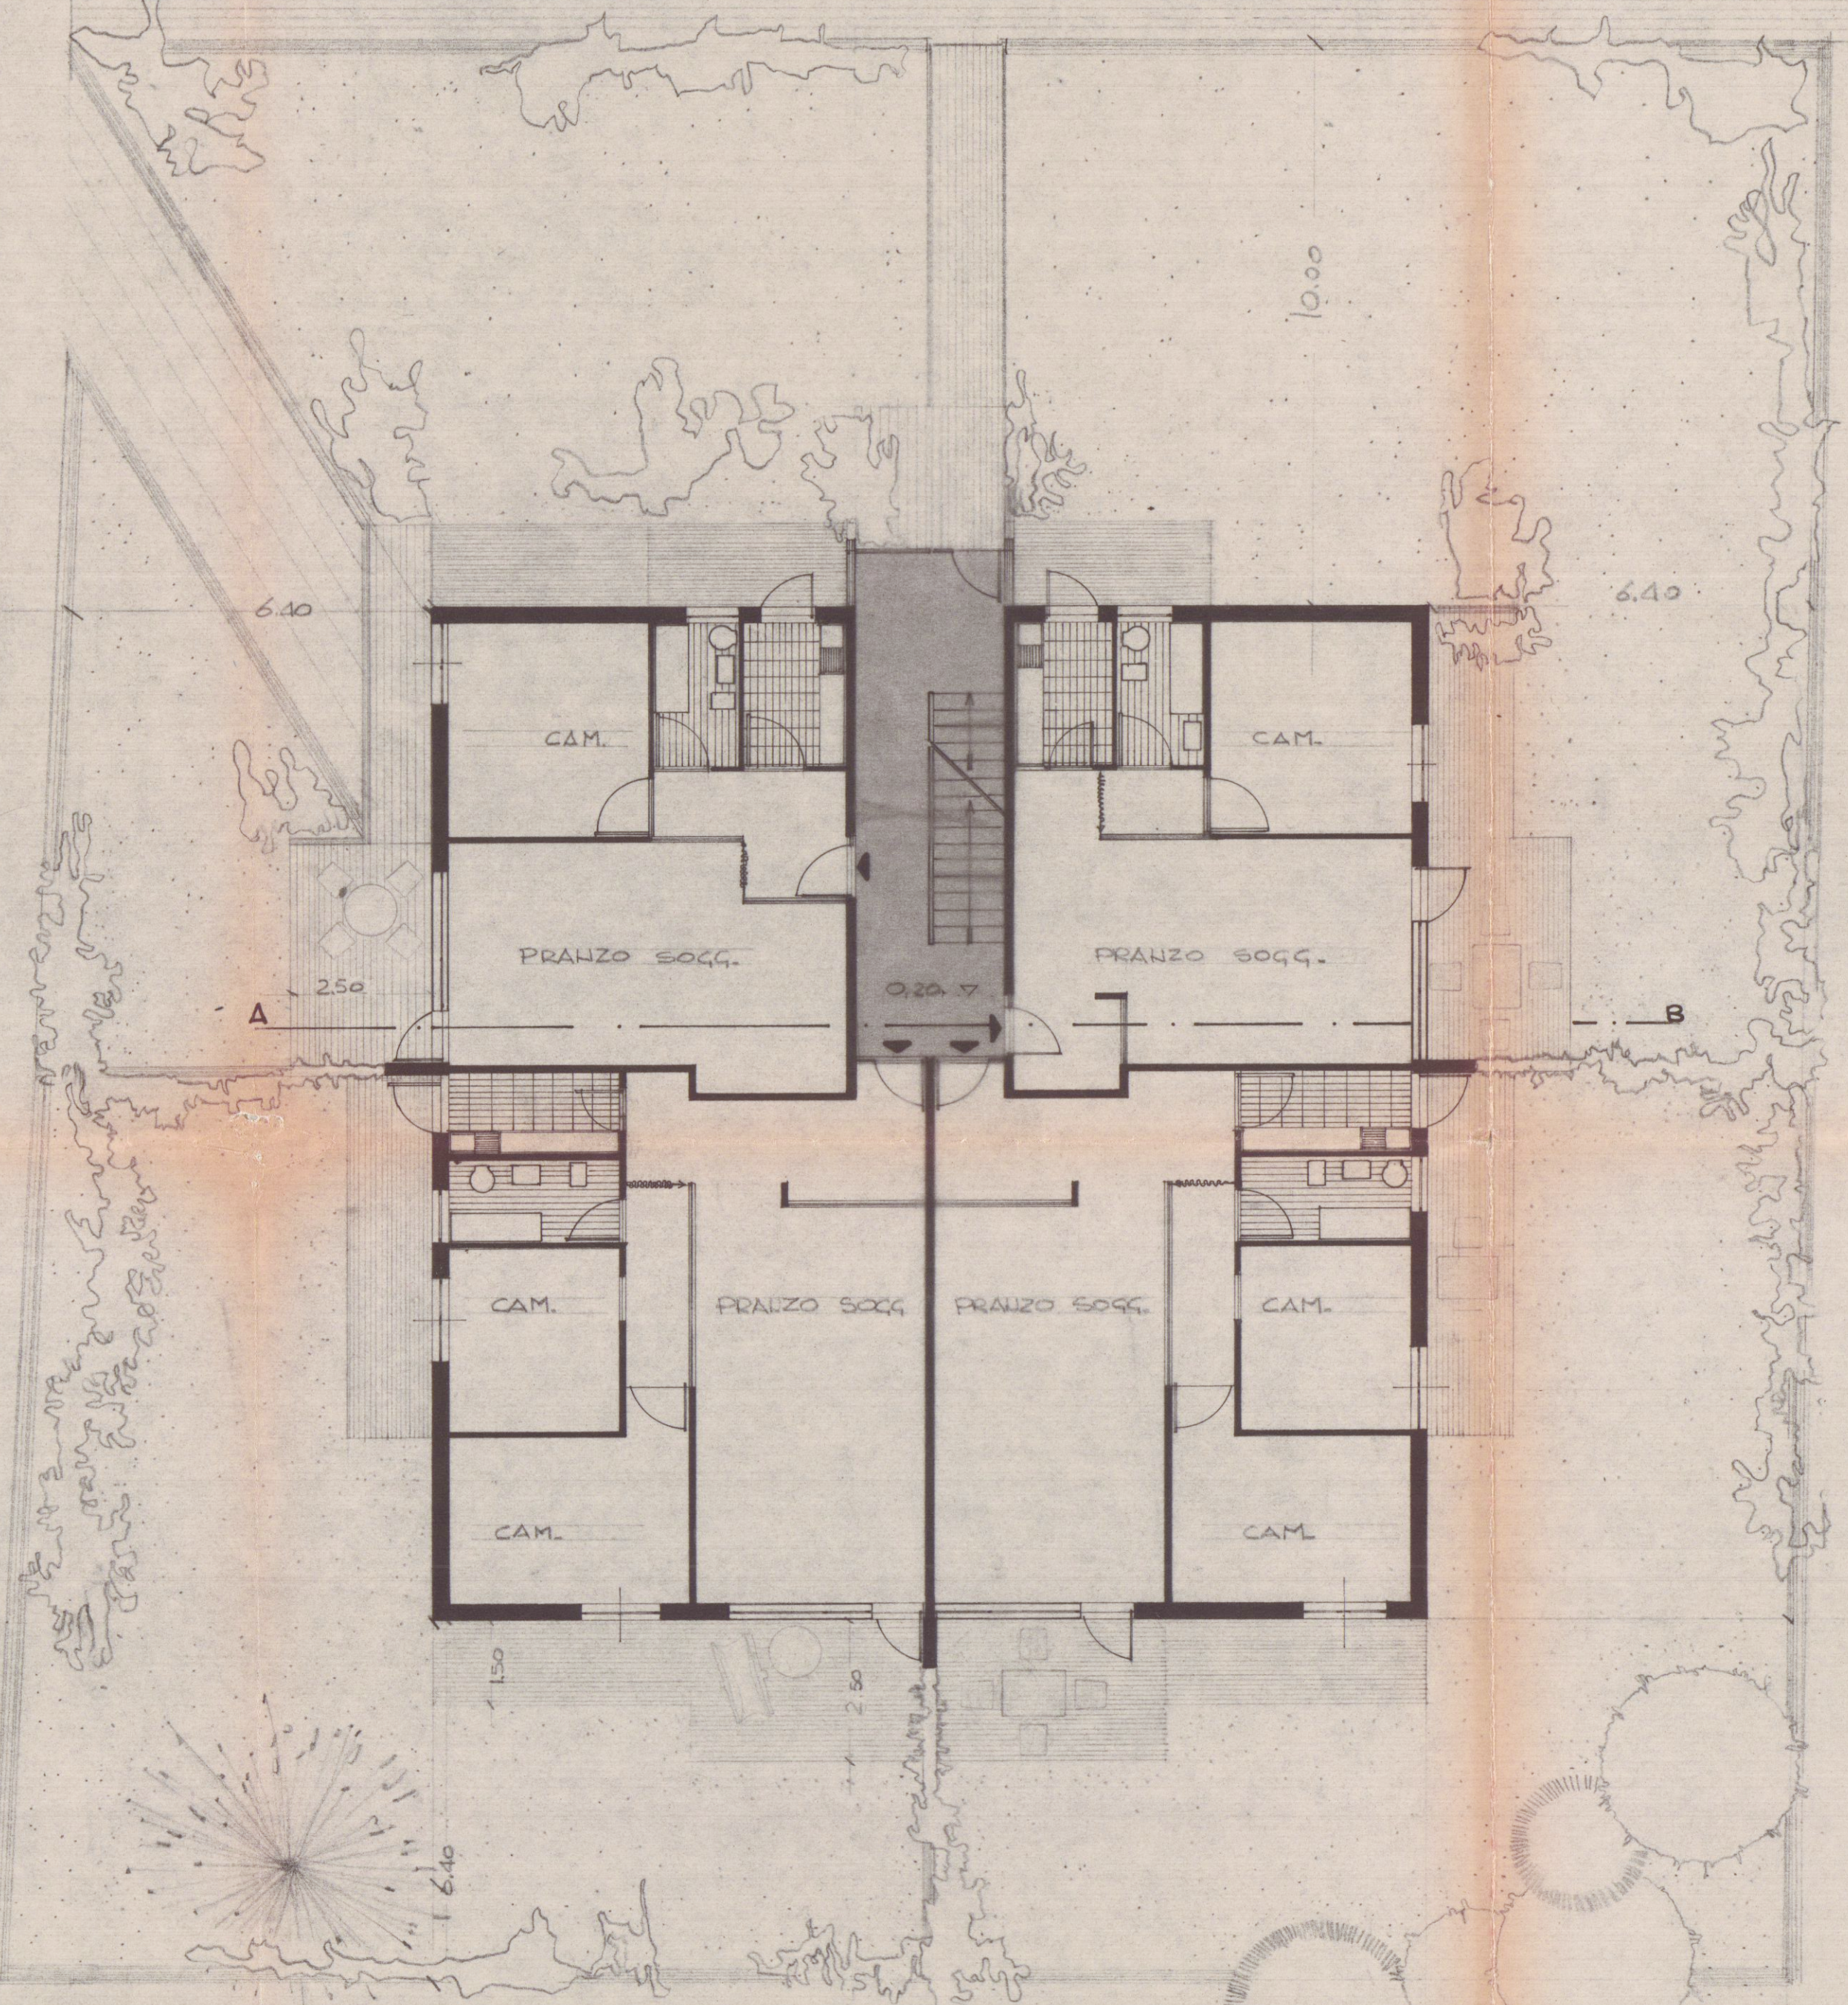

PIANTA P. TIPO
RAPP. 1:100

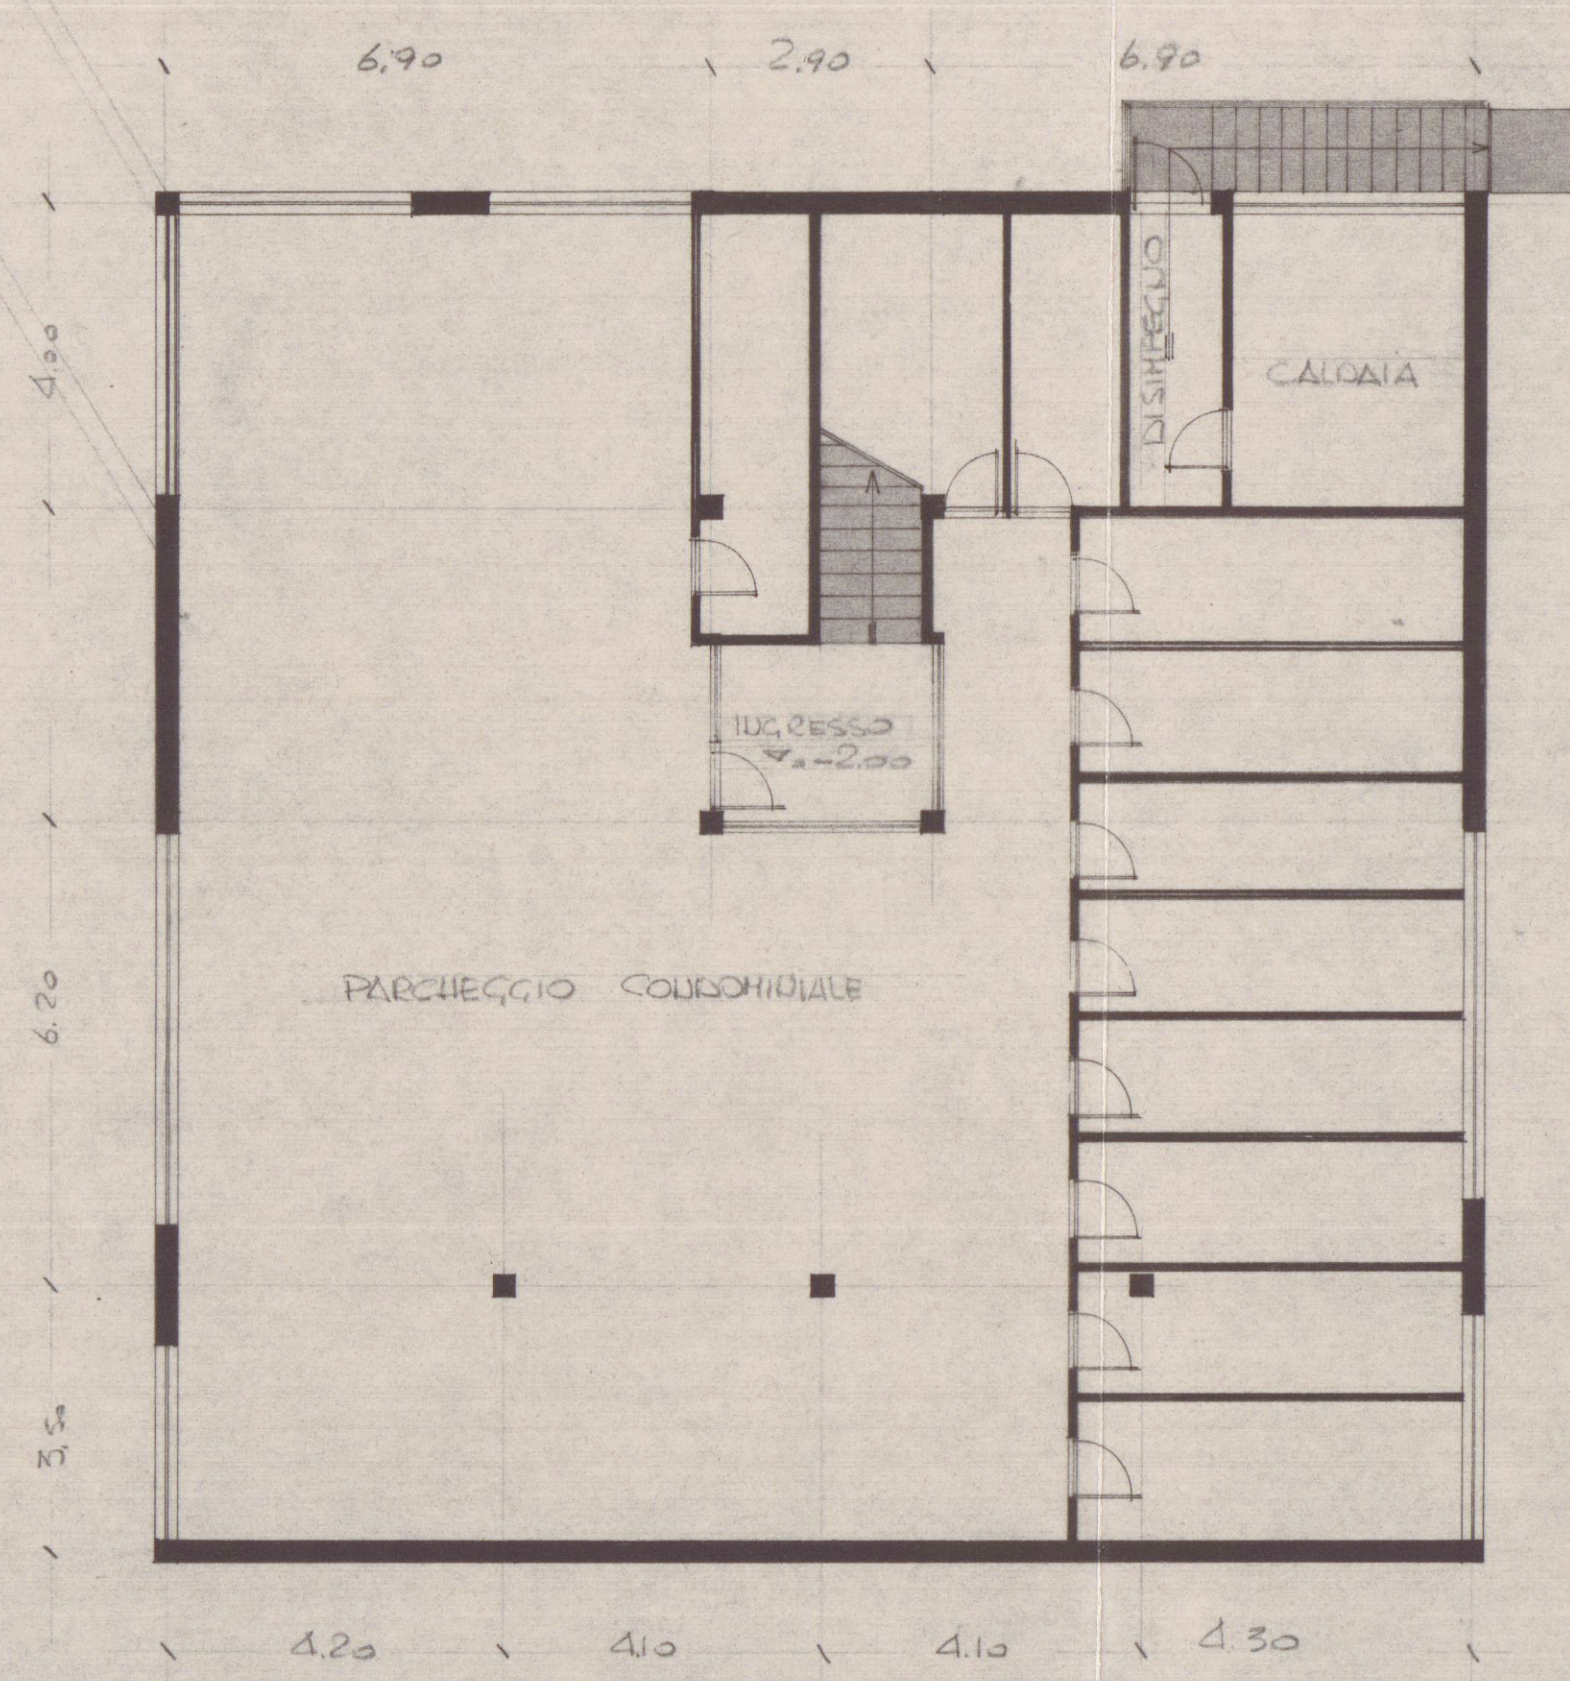

PIANTA INTERPATO

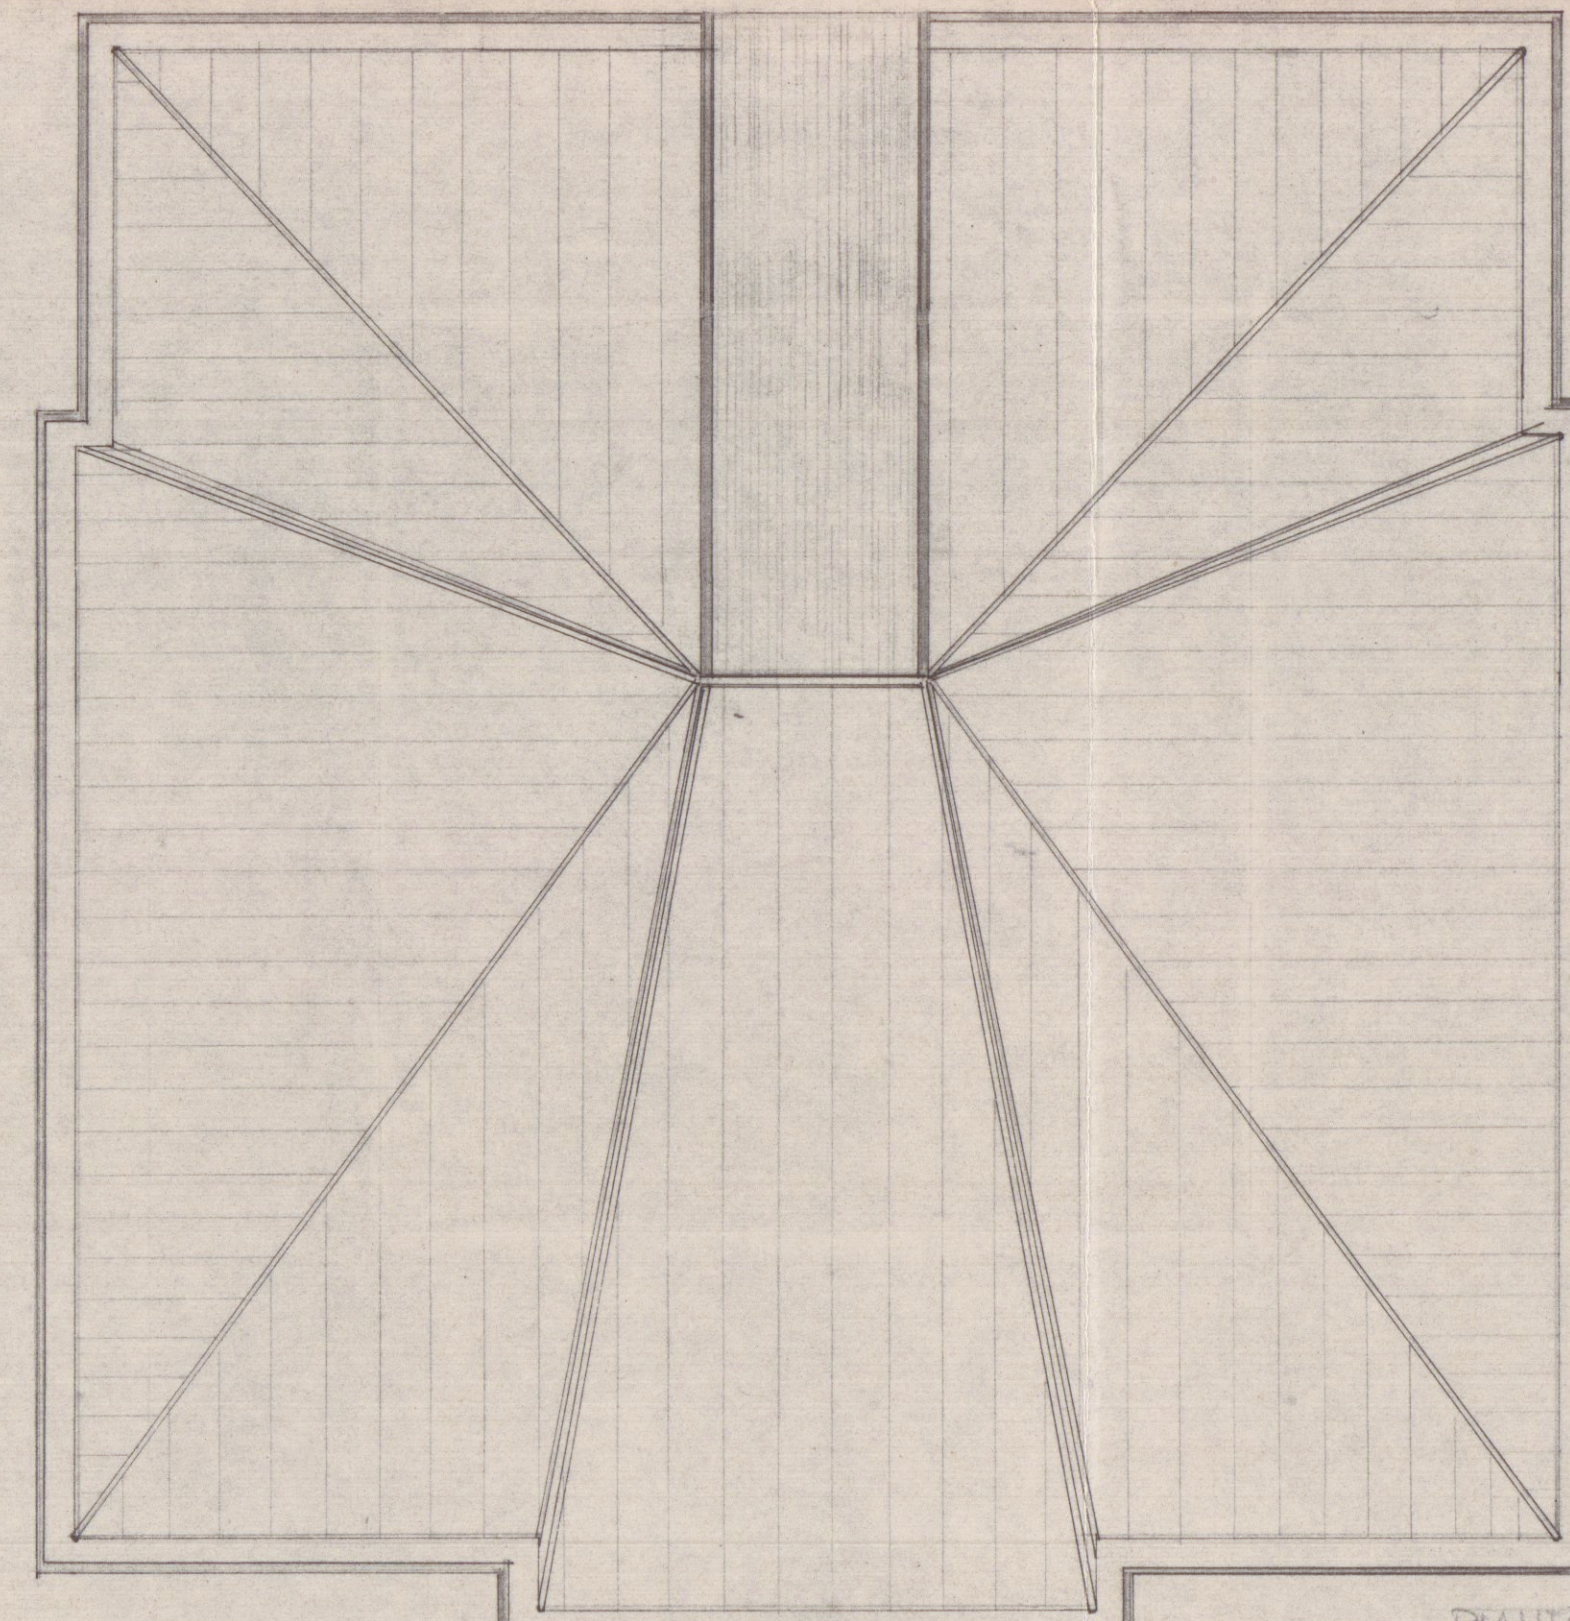

PIANTA COPERTURE