




COMUNE DI CARRARA
LOC. BERGIOLA
SEZ. I - F. 41 - MAP. 3425-3426

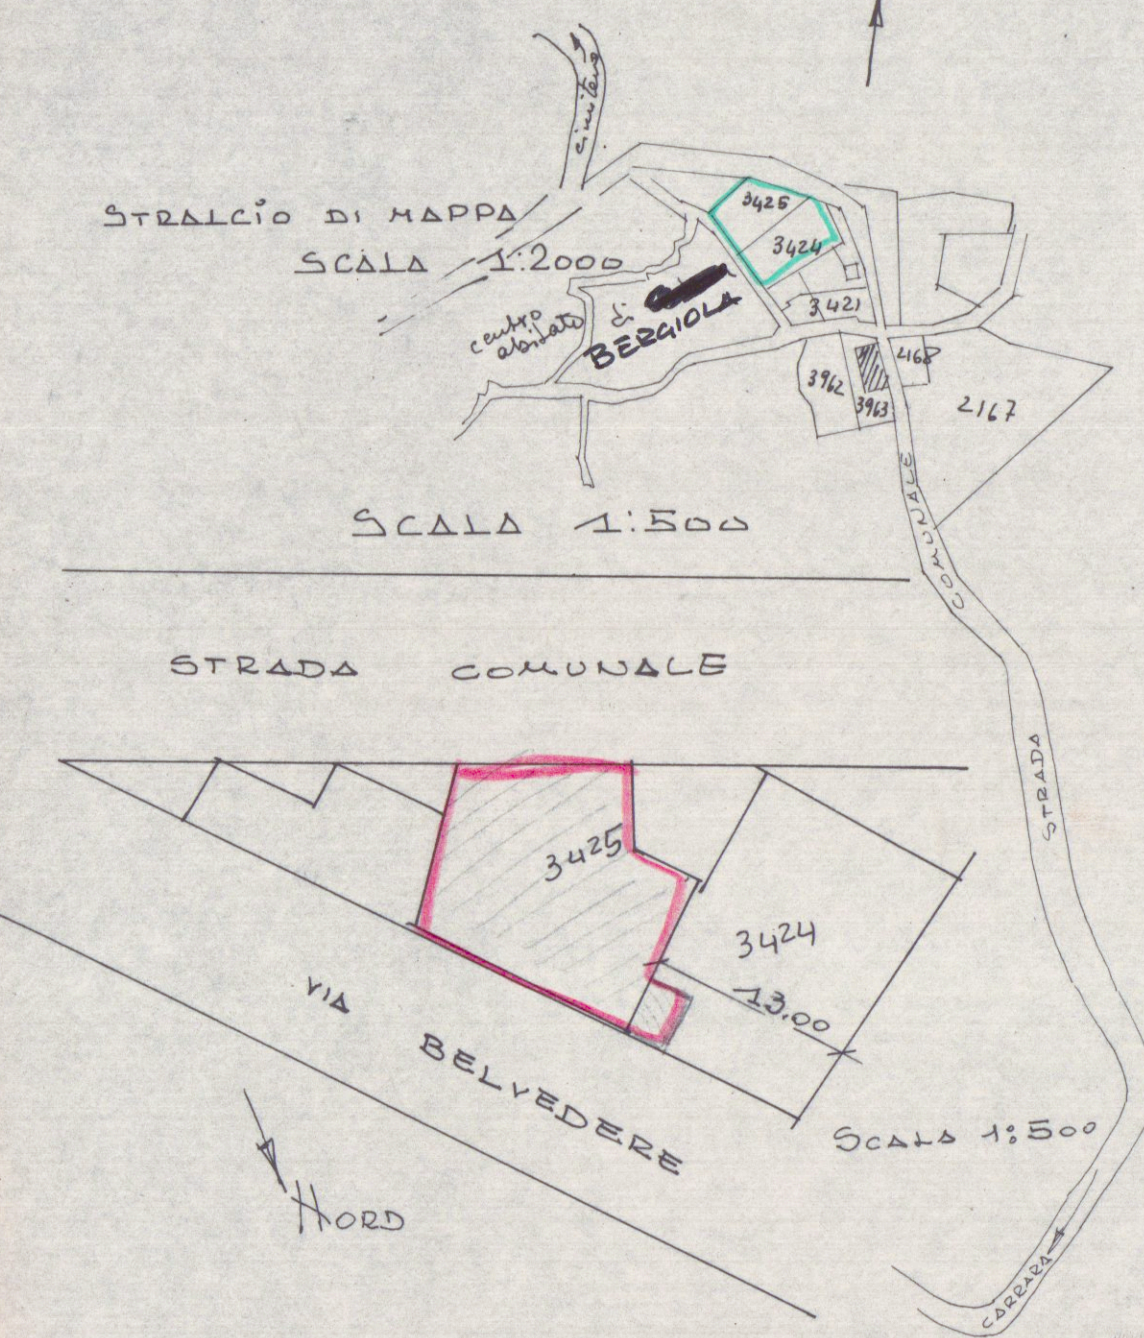



VARIANTE (FINE LAVORI)
DEL FABBRICATO SITO IN BERGIOLA
DI PROPRIETA' DELLA SIG. NA
DELL'AMICO VALERIA

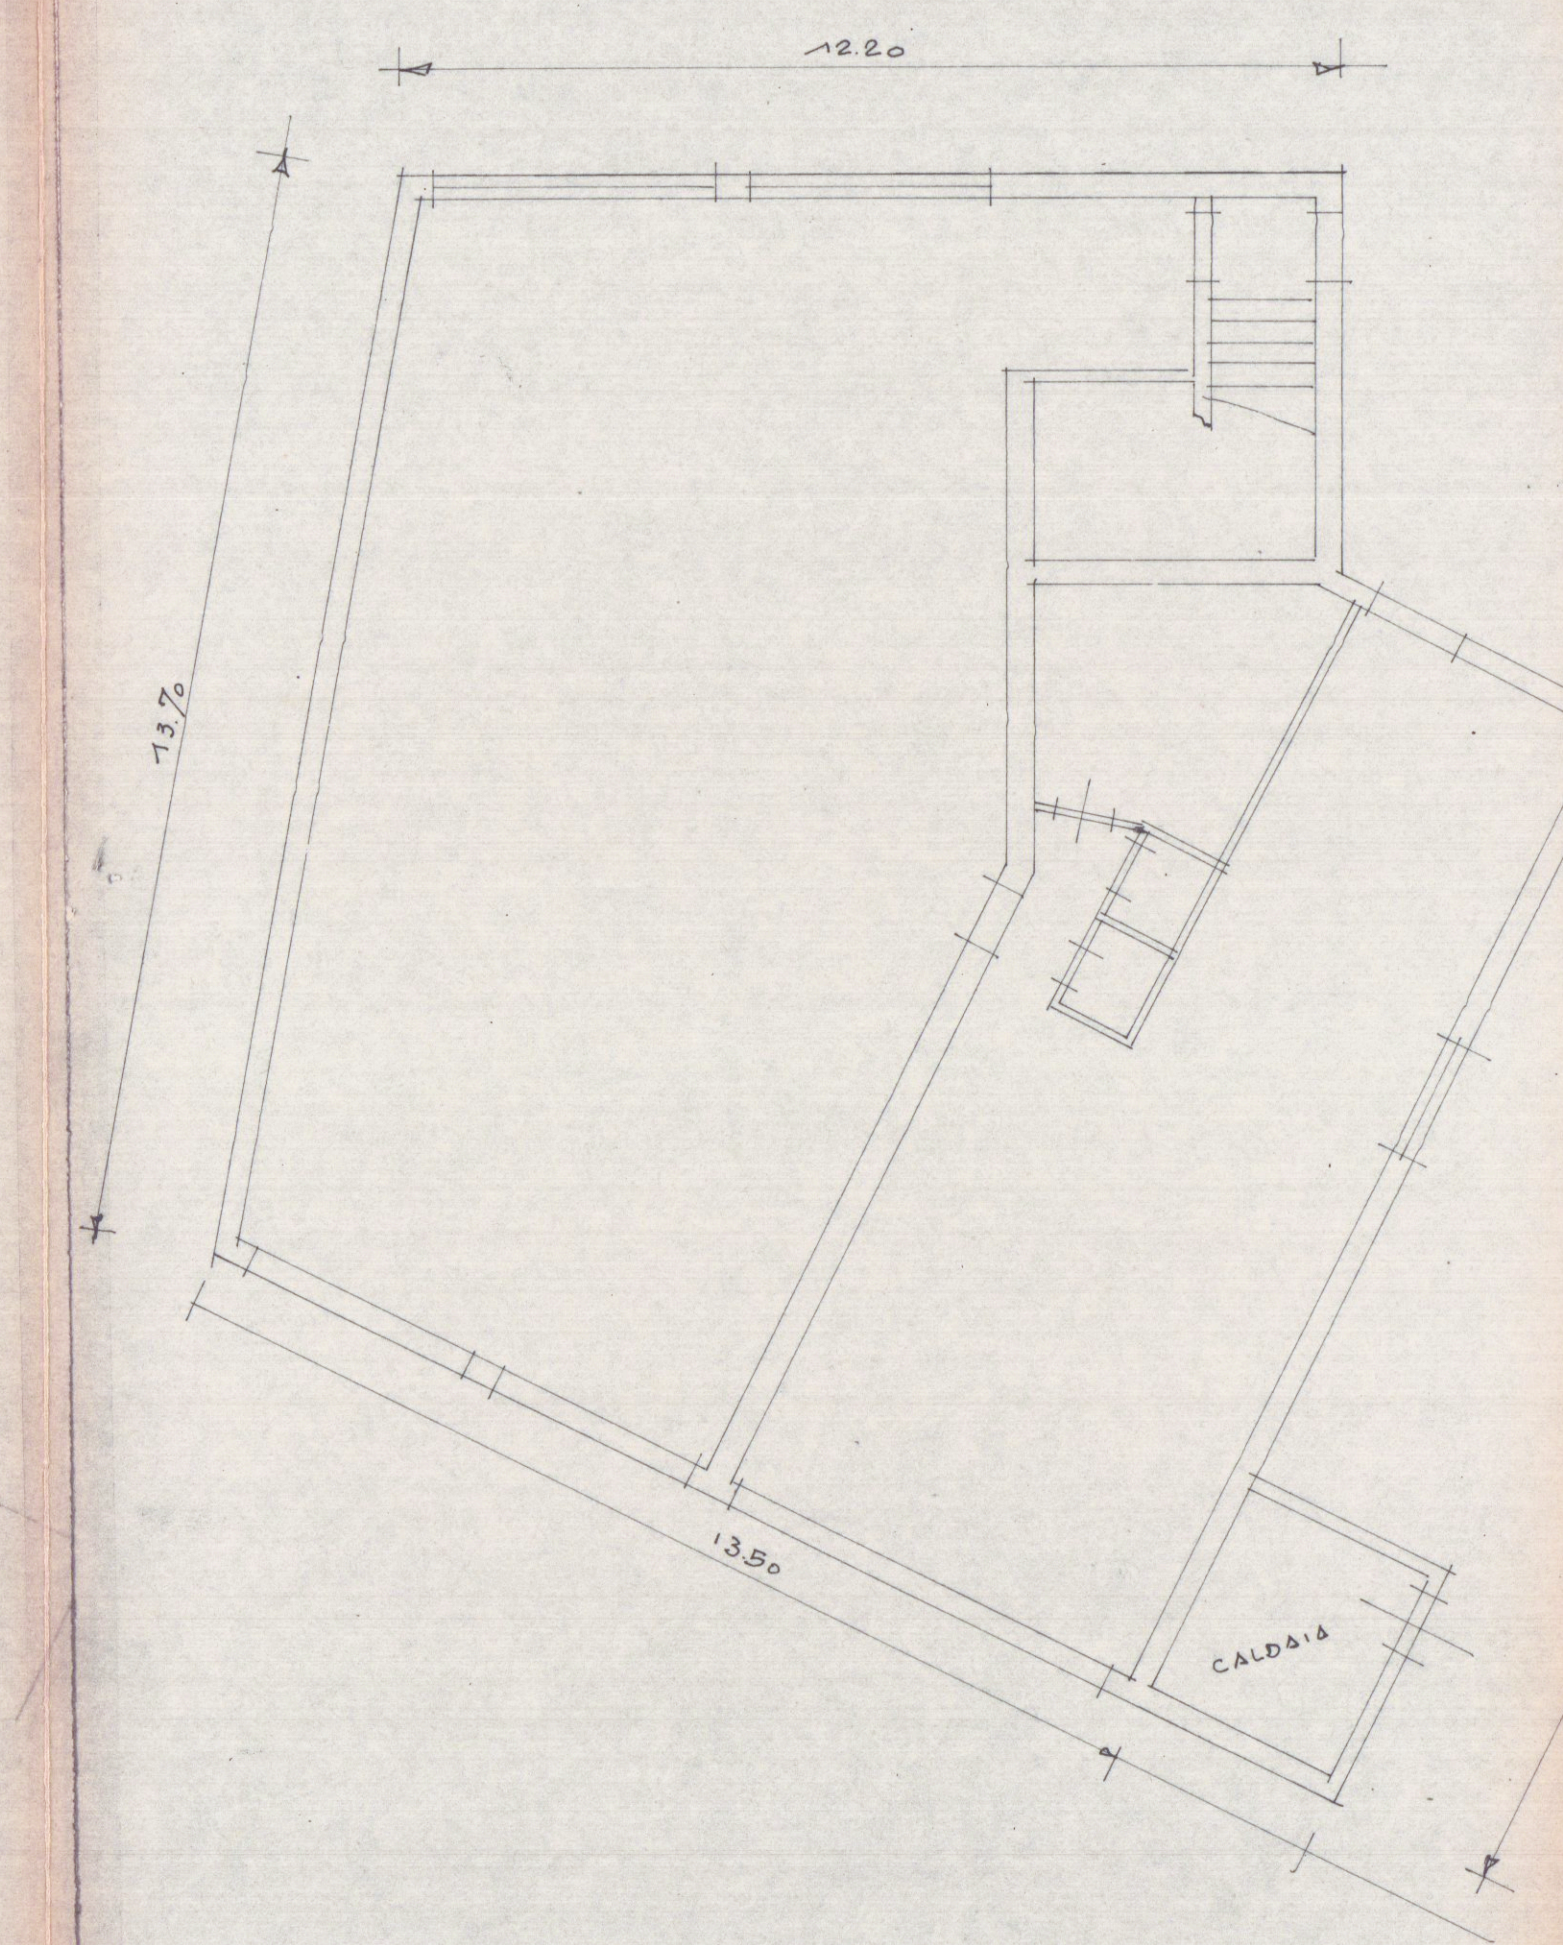


PIANTA P.T.

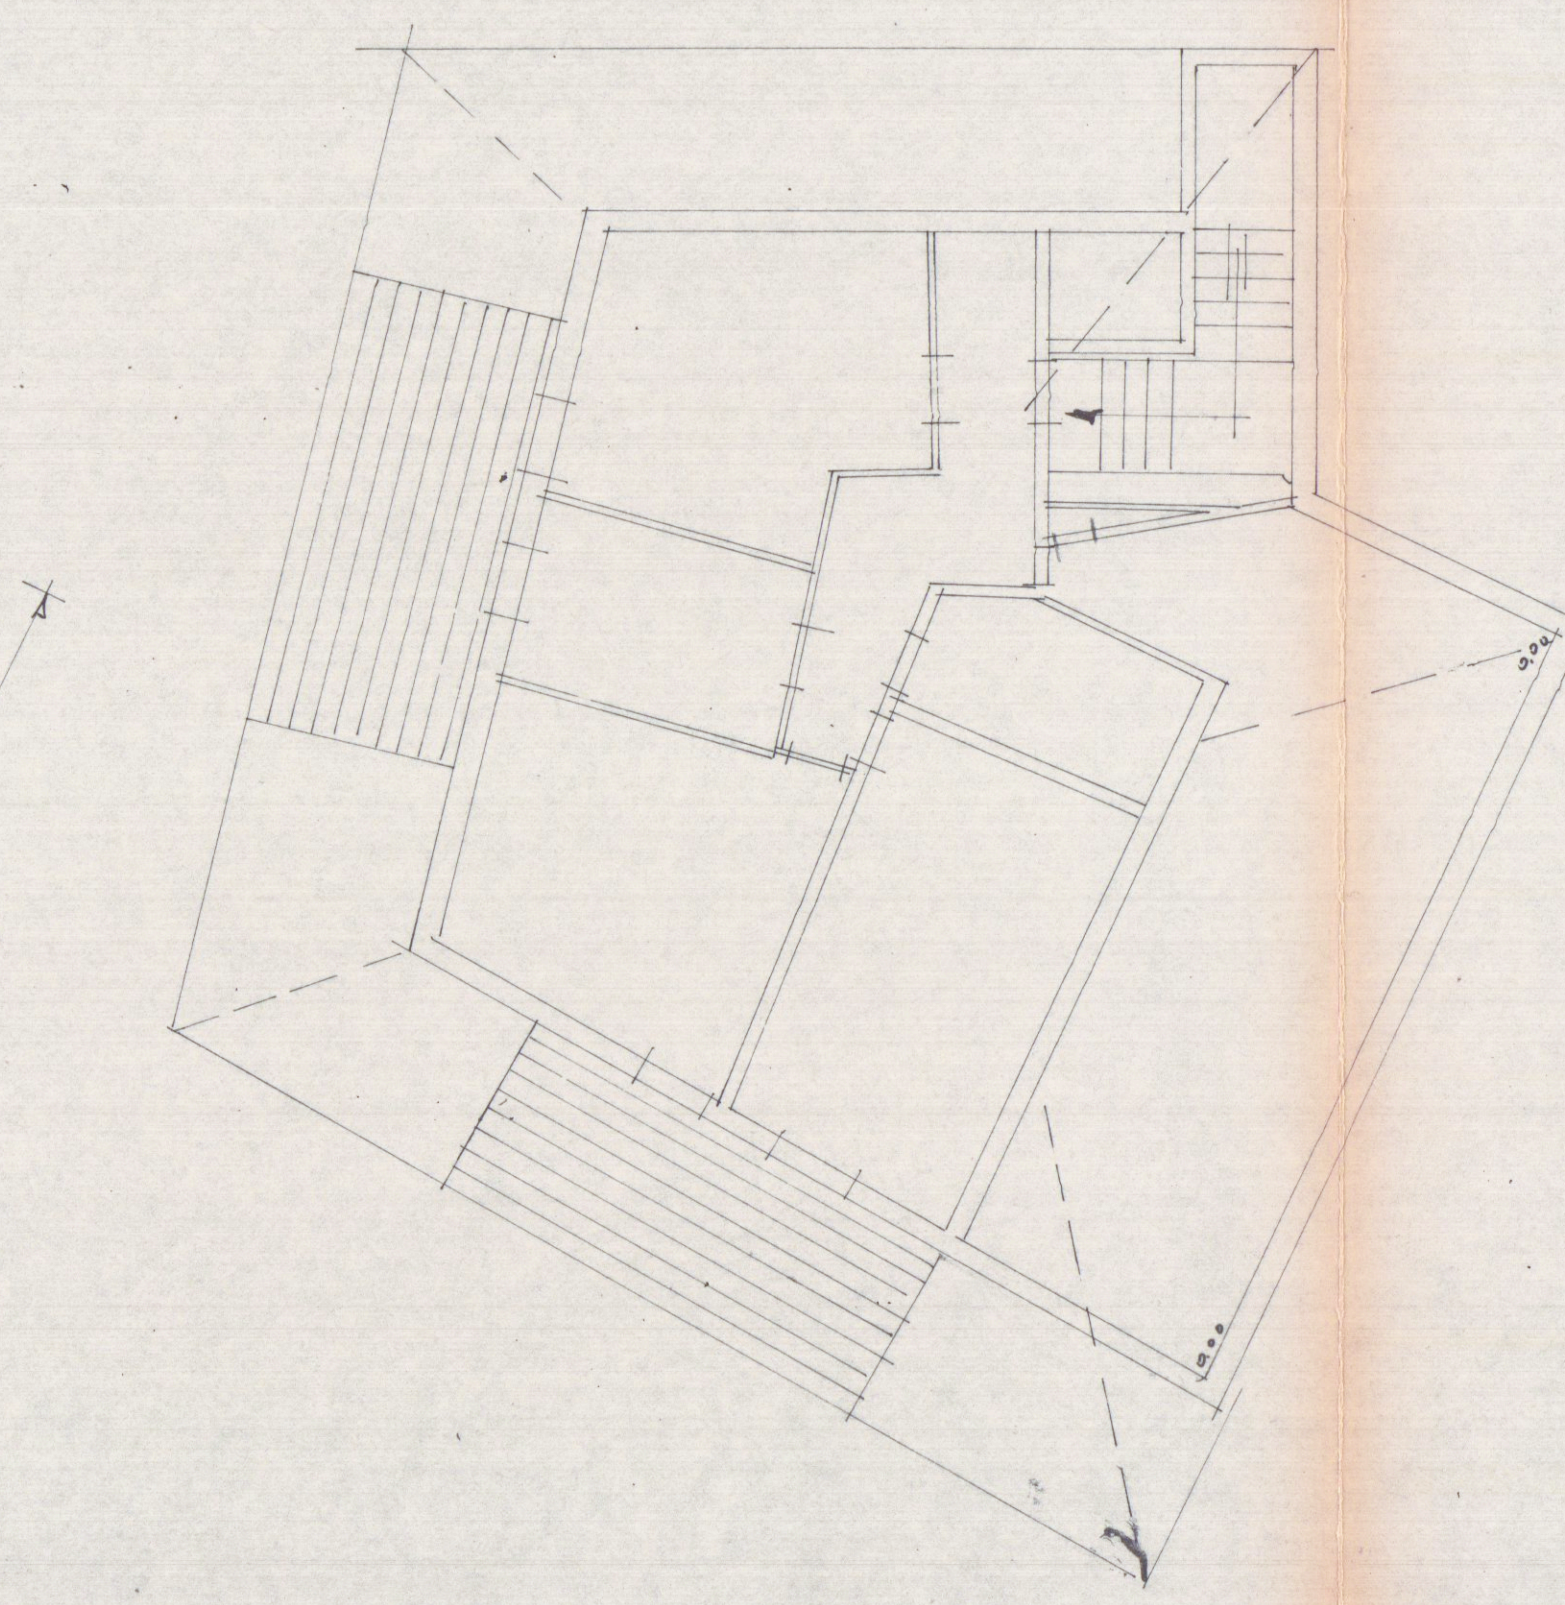


PIANTA SOFFITTA

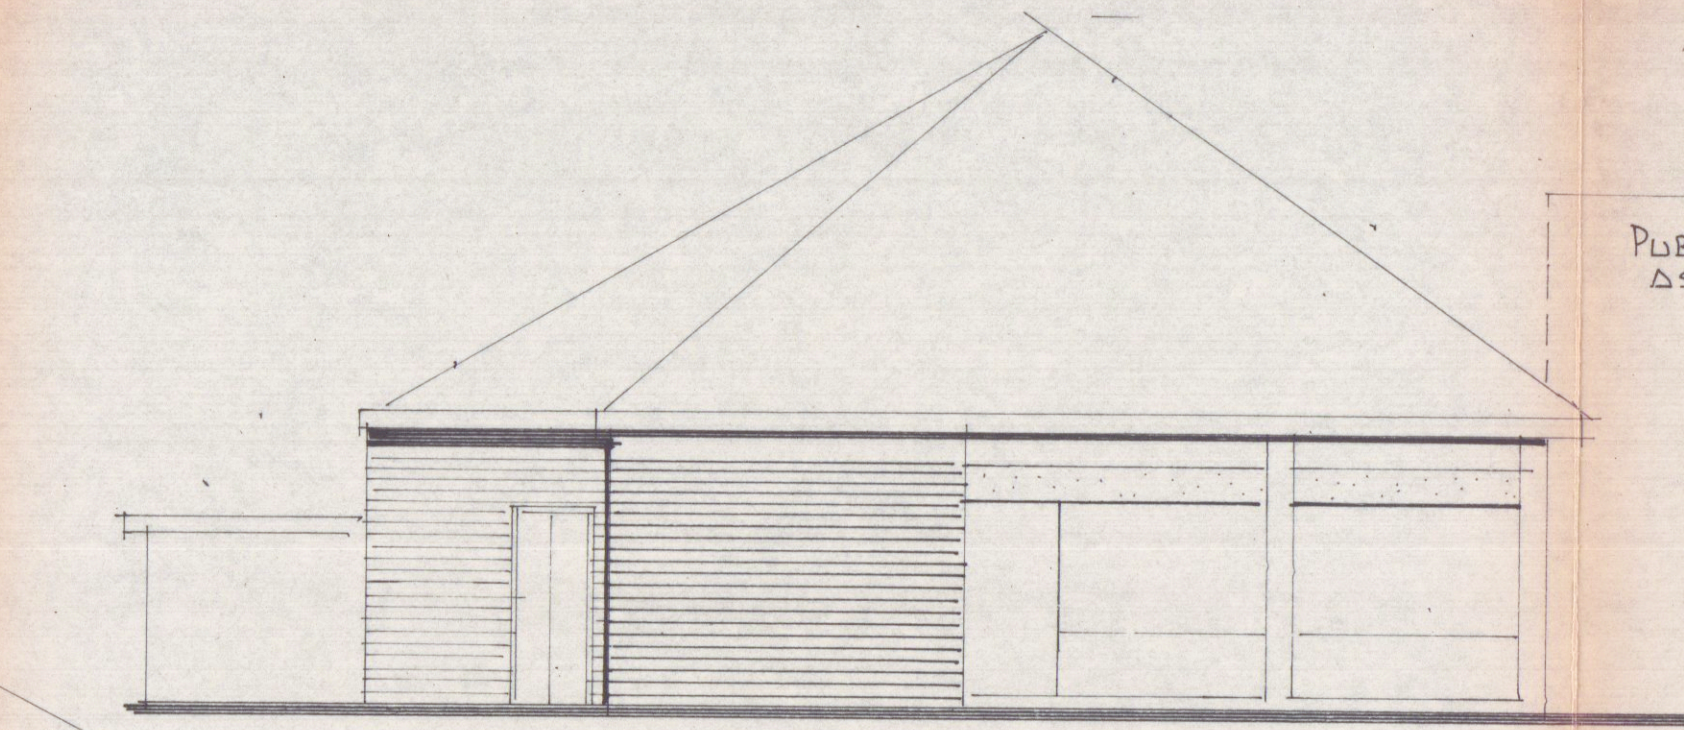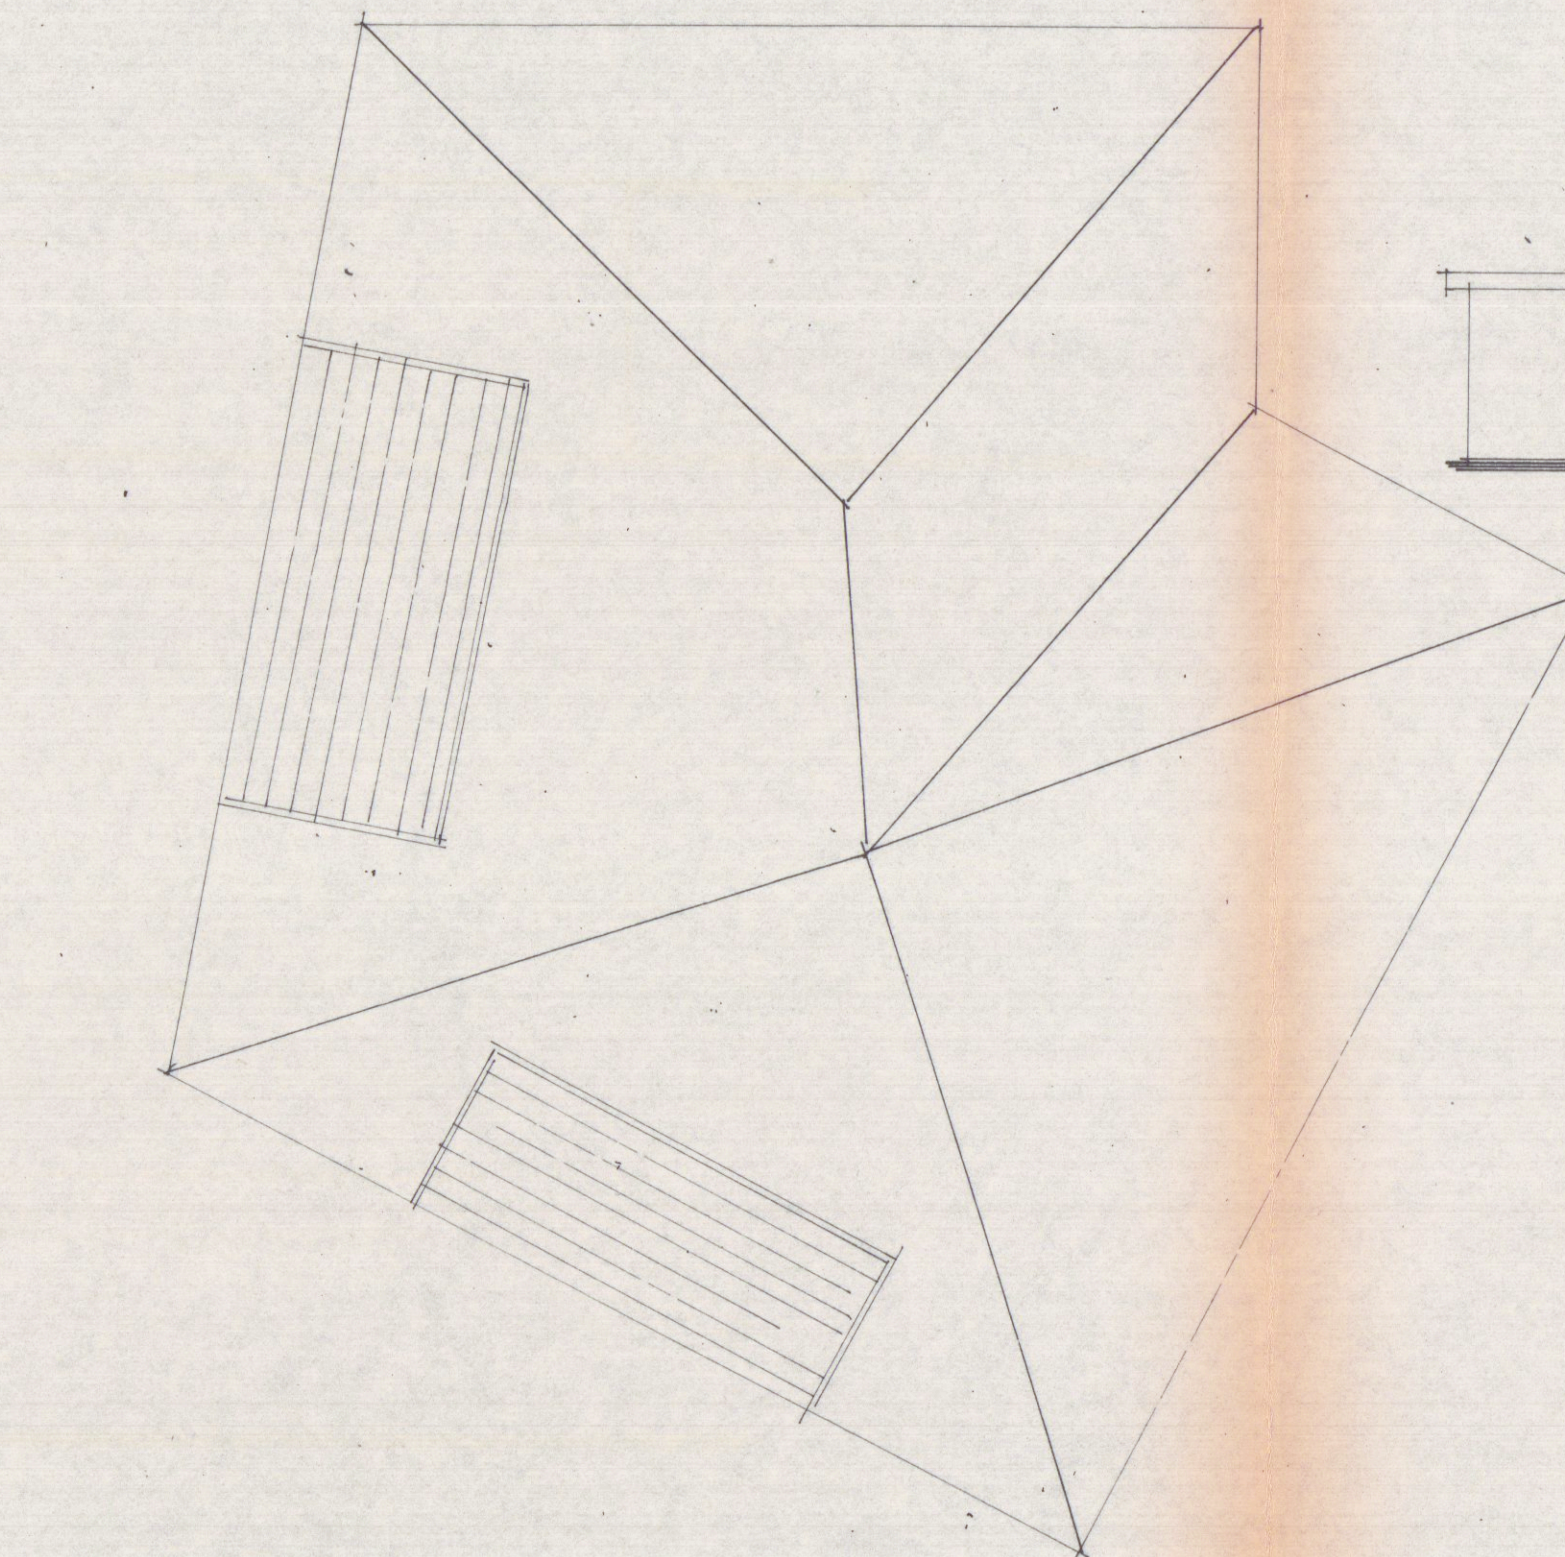


PROSPETTO STRADA

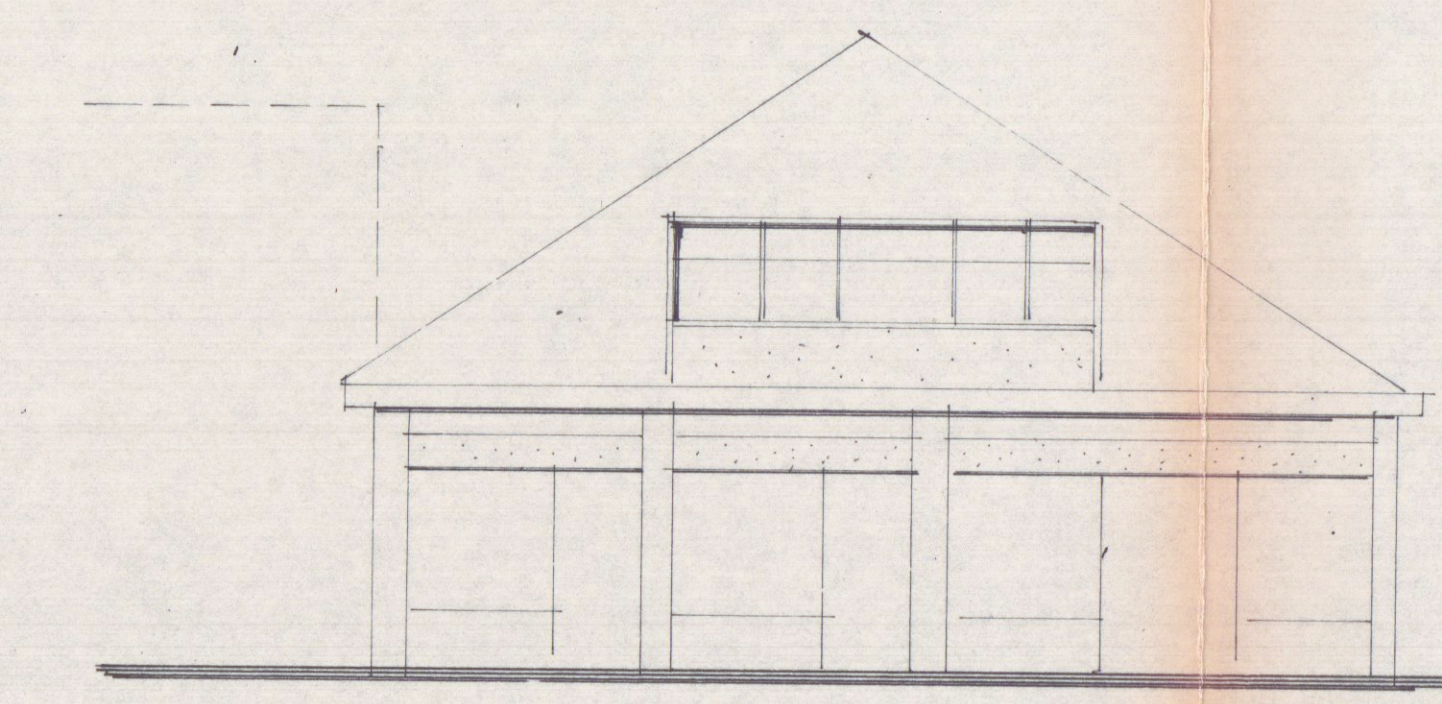


FRONTE VIA BELVEDERE

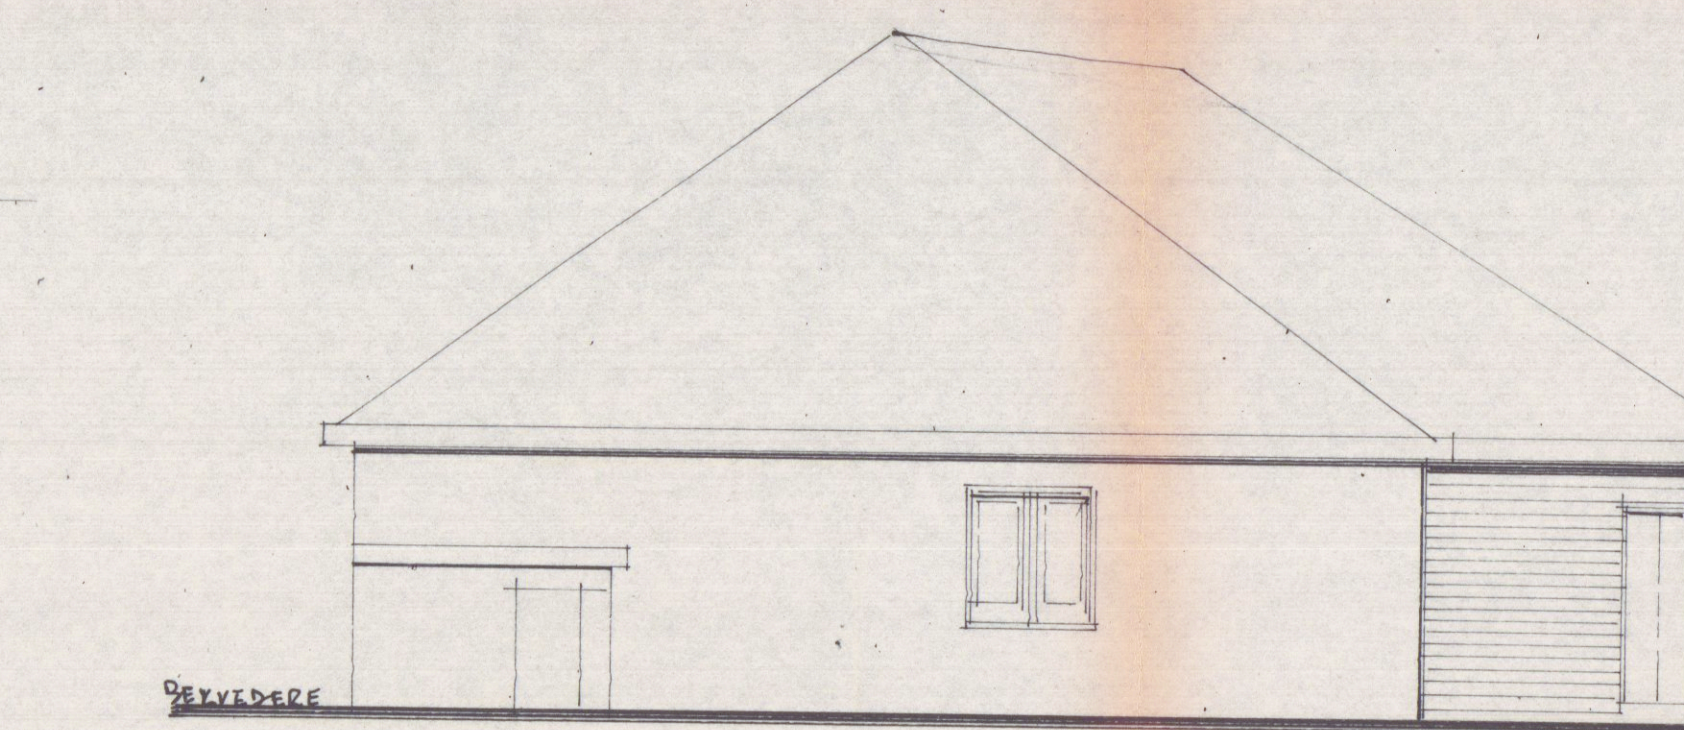

PROSPETTO STRADA

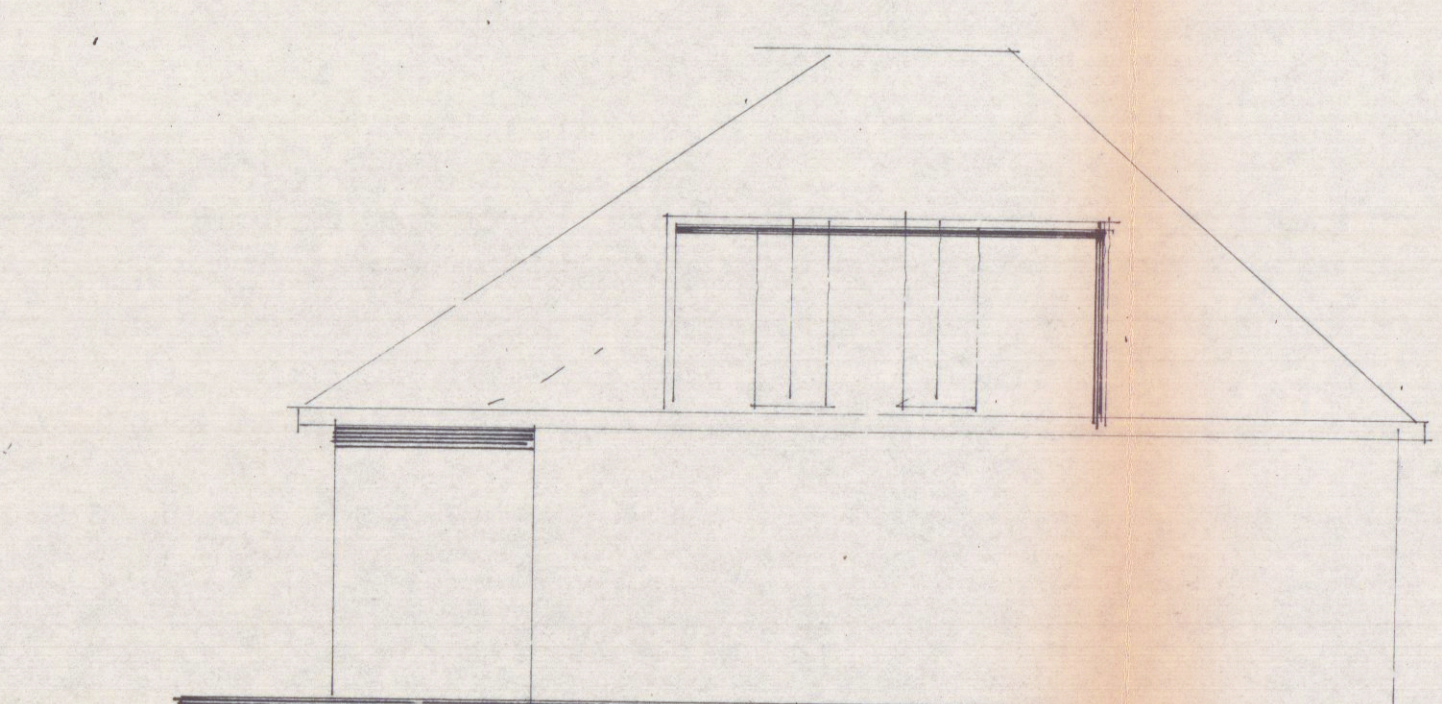

PROSPETTO STRADA

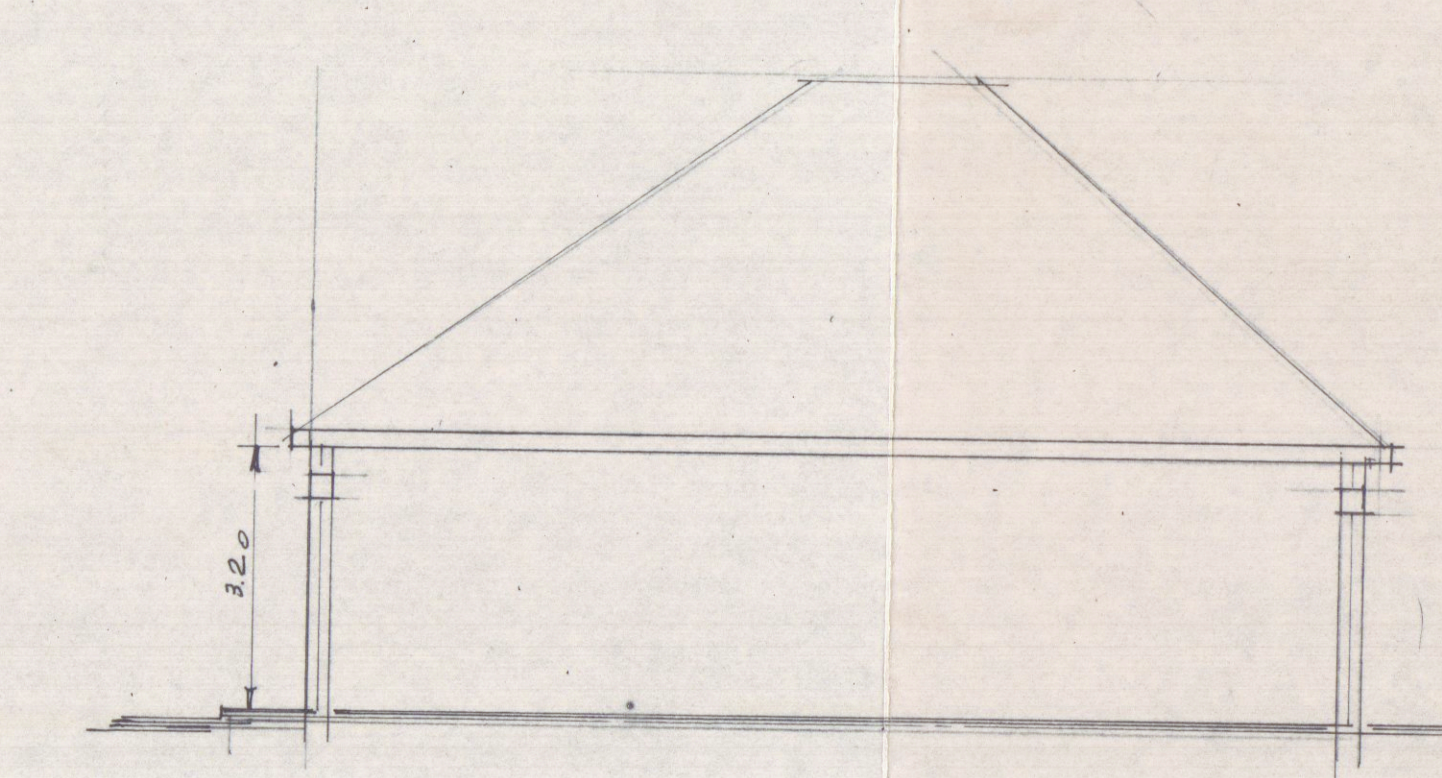

PROSPETTO STRADA

PROSPETTO STRADA