



PROGETTO



PER L'INSTALLAZIONE DI VETRATE NEL LASTRICO
 SOLARE POSTO SU FABBRICATO SITO IN
 MARIHA DI CARRARA VIA VENEZIA 21 BIS.
 PROP. SIG.RA FUGAZZA FRAHCA
 FUGAZZA FIORELLA

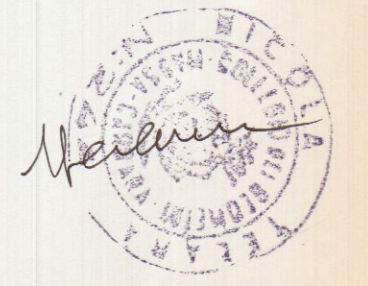


PIANTA

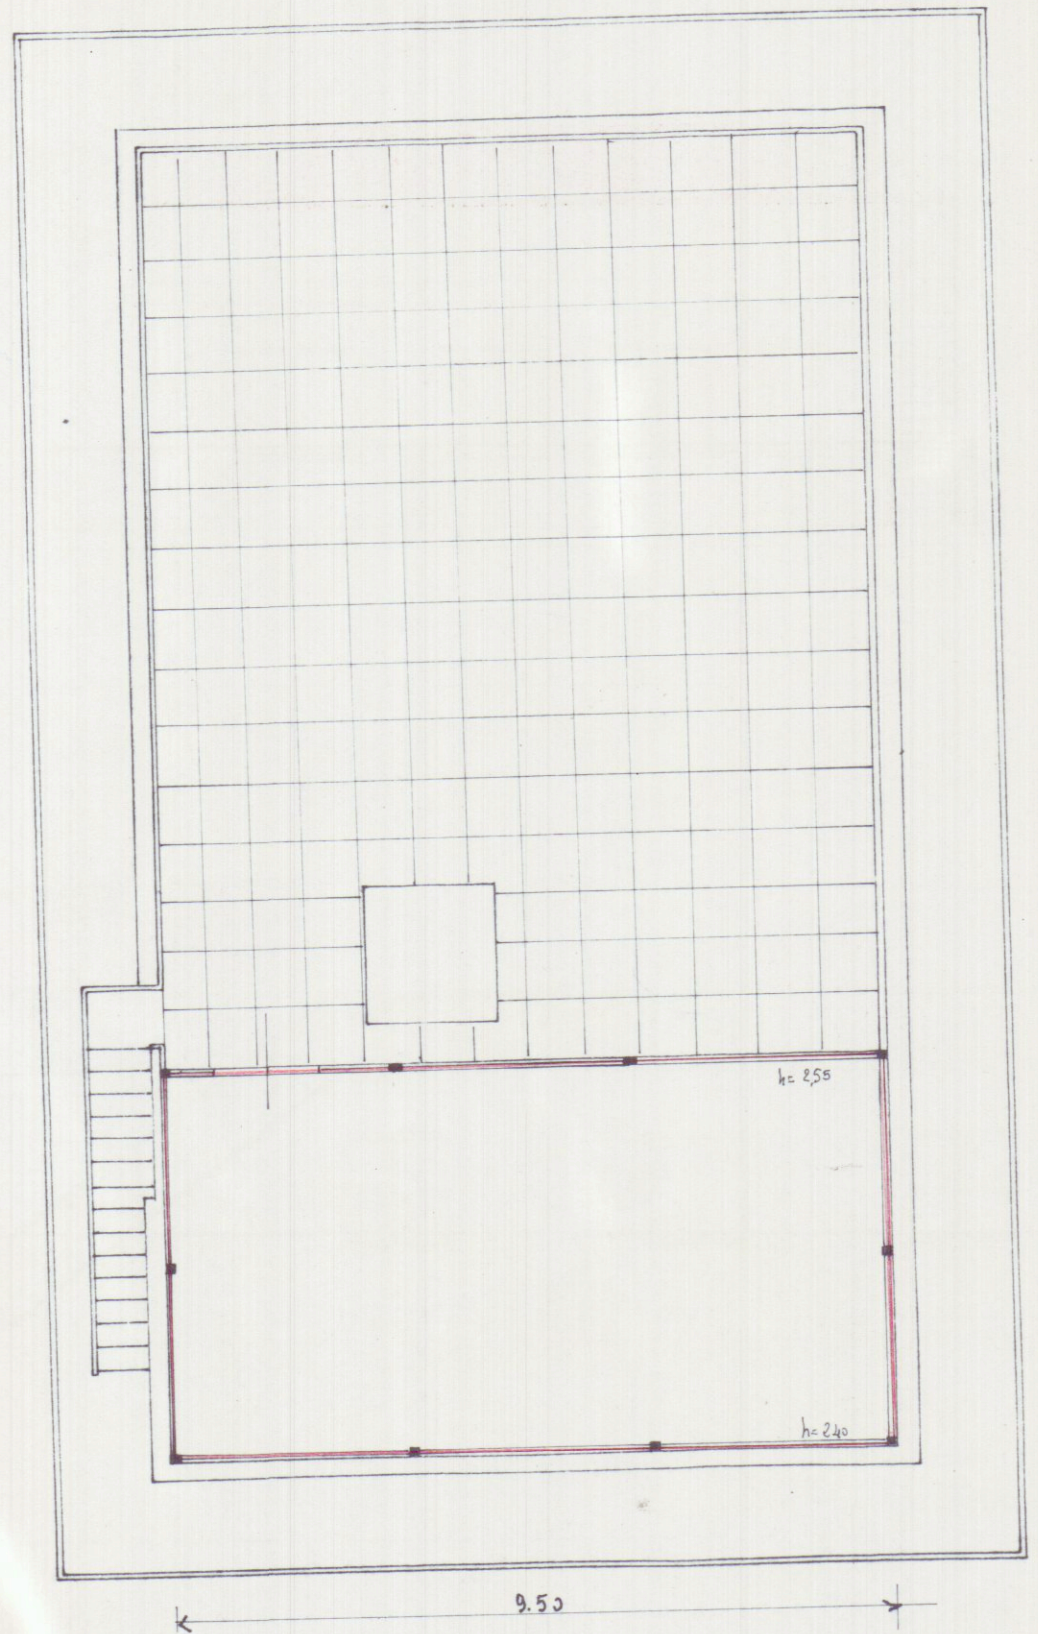

PROSPETTO MARE

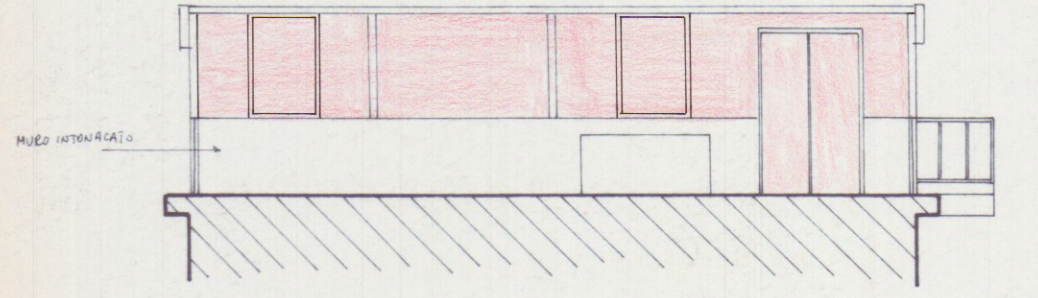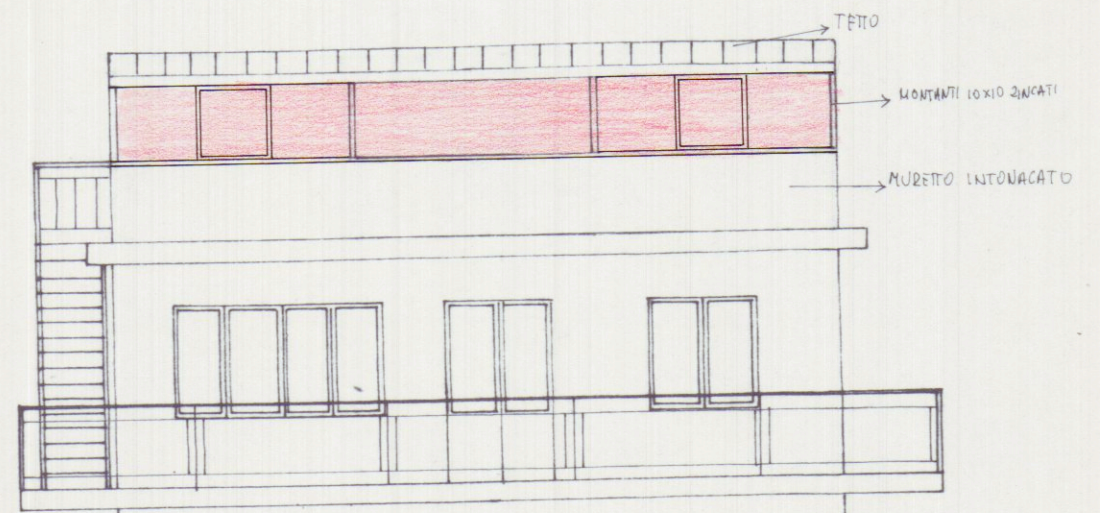

PROSPETTO LATO MONTE

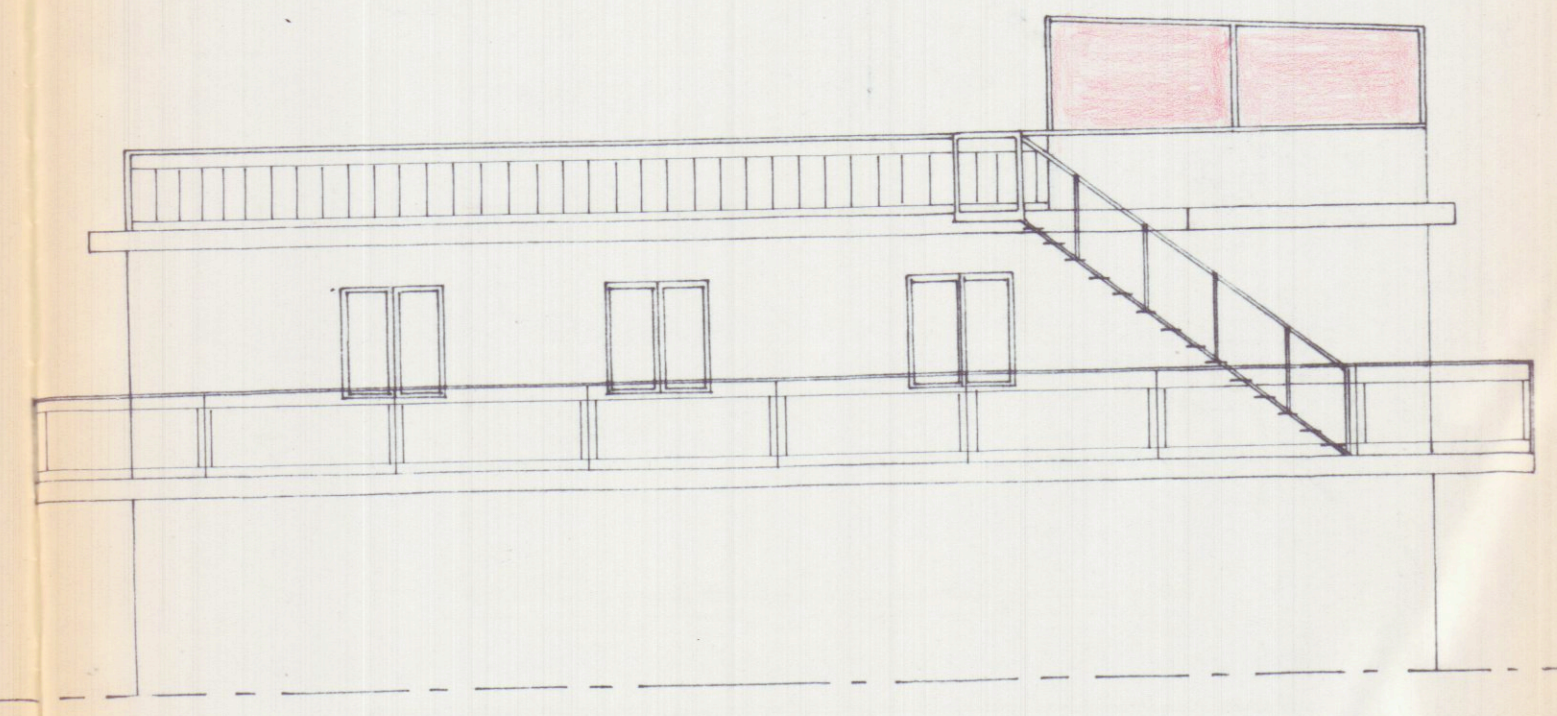

FIANCO DI PONENTE