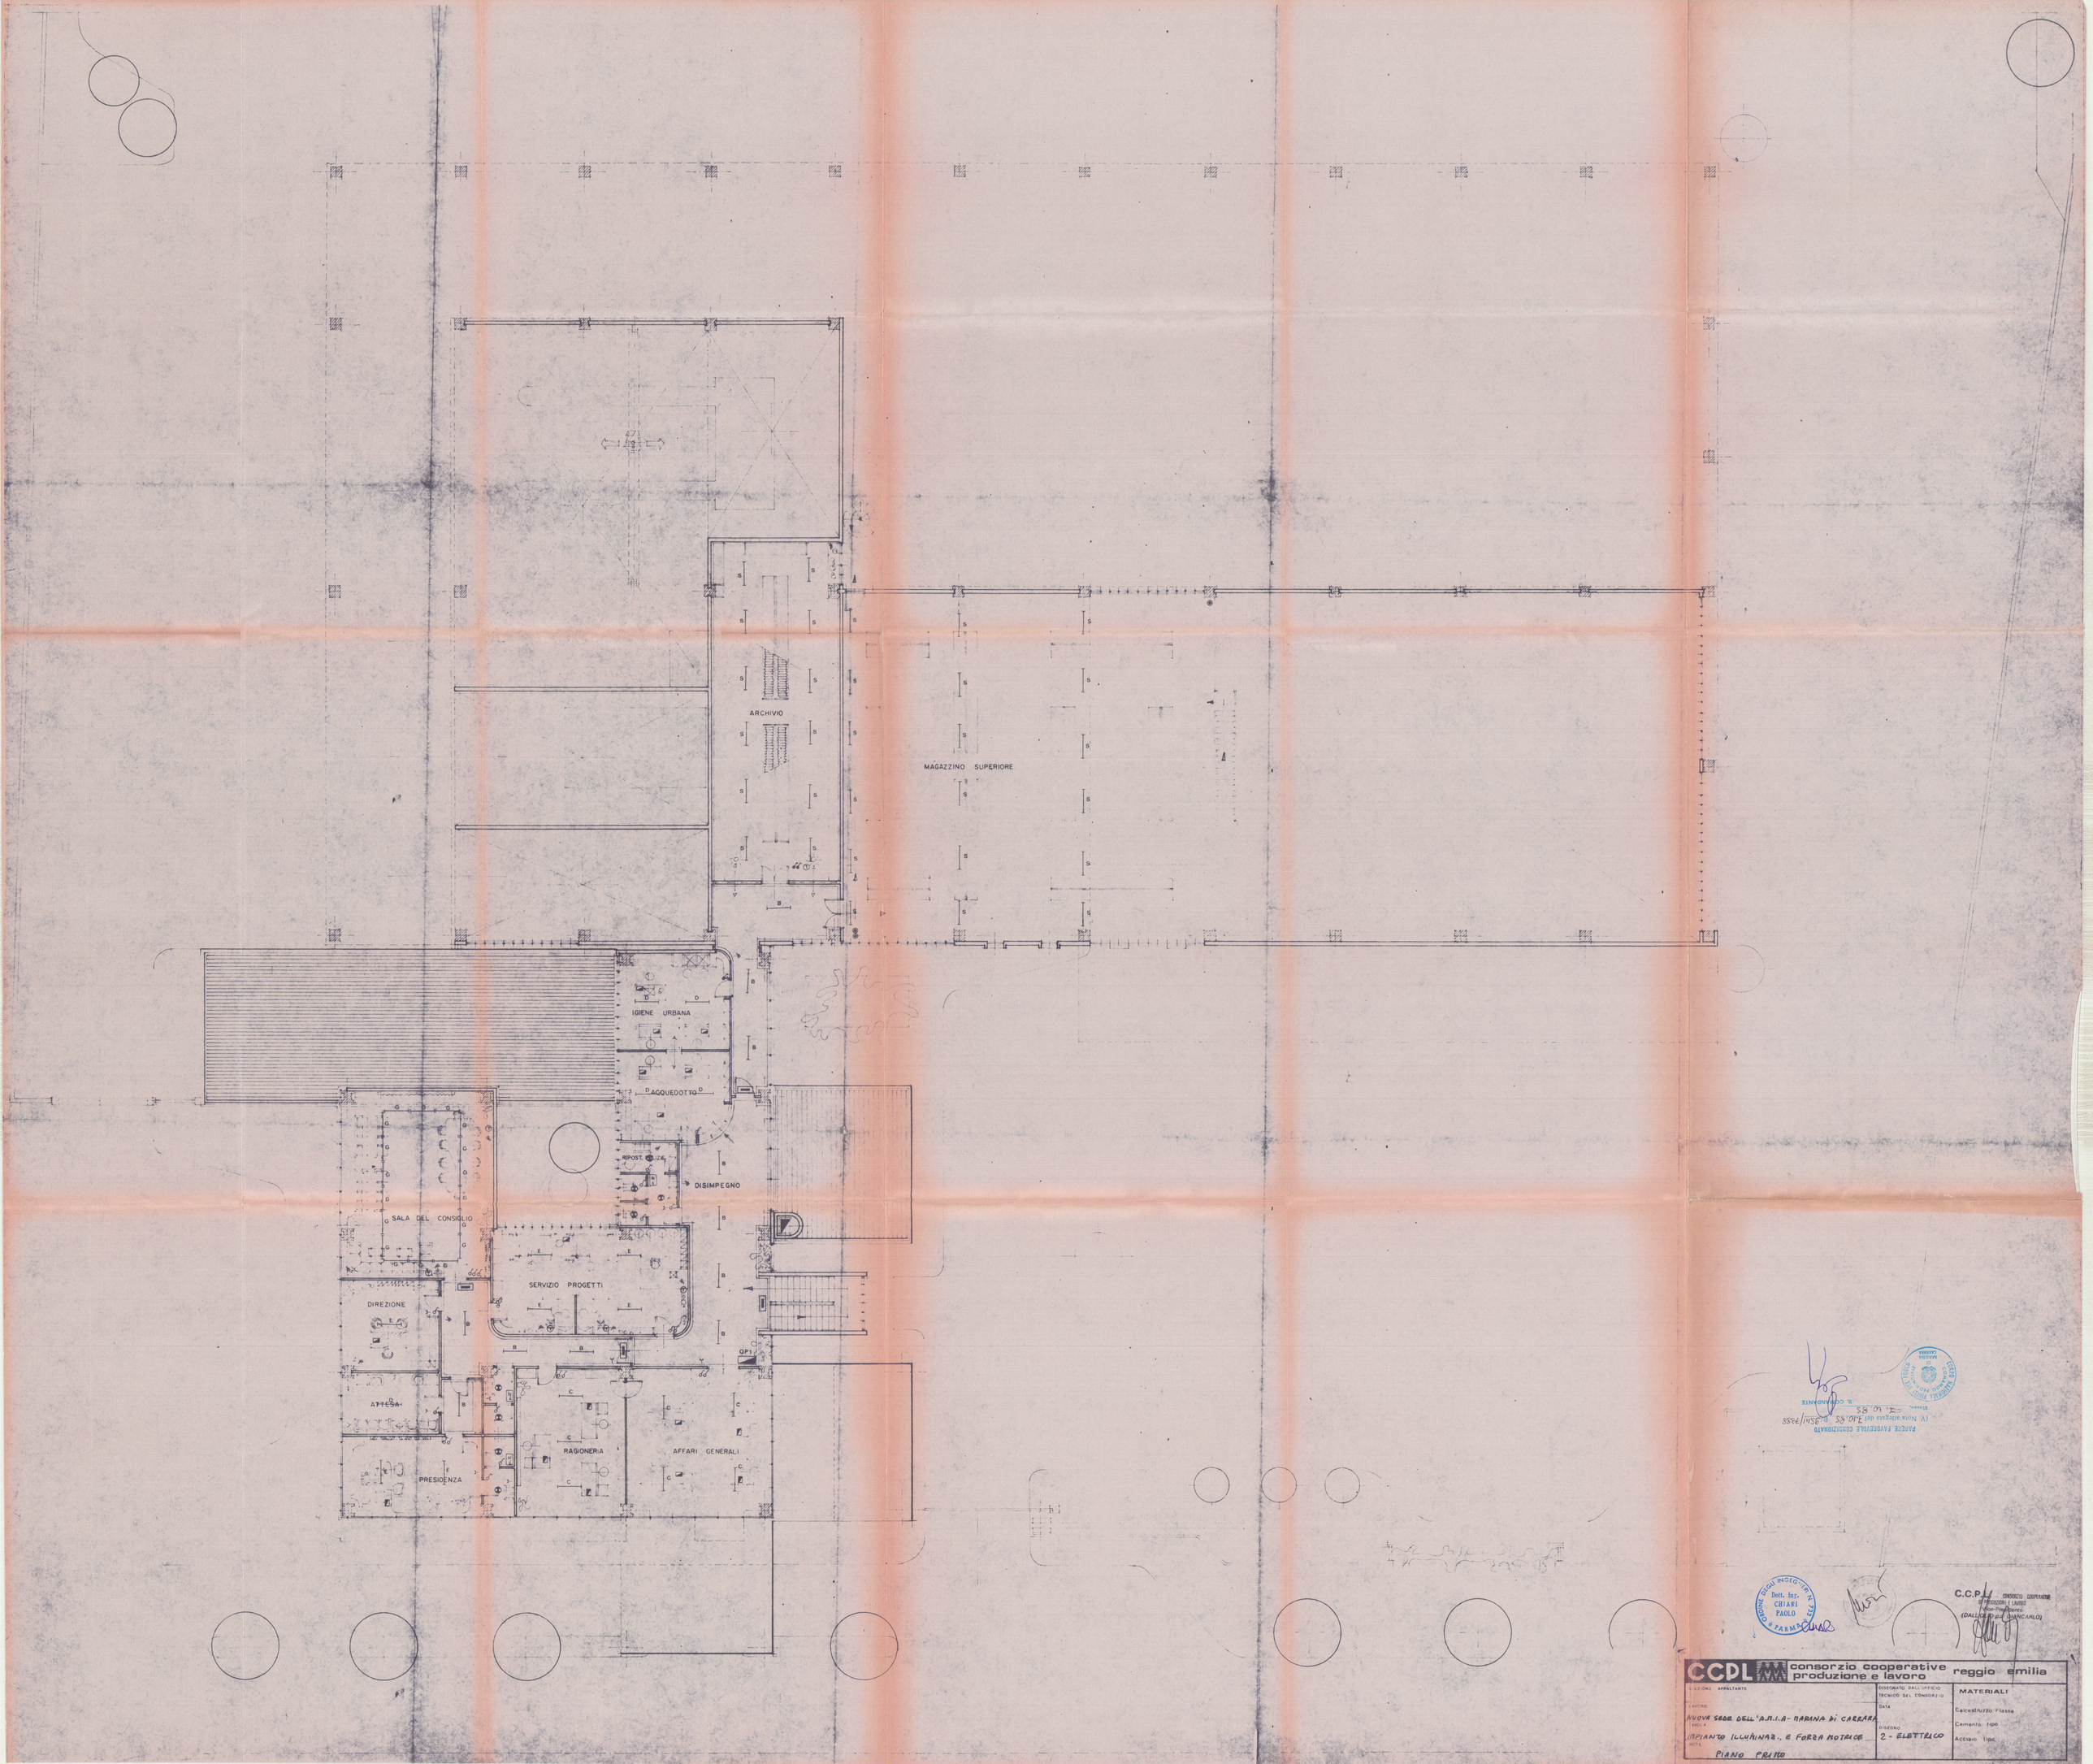

FAVOREVOLE CONDIZIONATO
(V. Nota allegata del 30.05 P.Sn/1958)
Siena 3 - 6 - 85
IL COMMISSARIO

ORDINE DEGLI INGEGNERI DELLA PROVINCIA DI PARMA
Dott. Ing. CHIARI PAOLO

C.C.P.L. CONSORZIO COOPERATIVE PRODUZIONE E LAVORO
Vice-Presidente
(DALLA BONA GIANCARLO)

CCPL consorzio cooperative produzione e lavoro reggio emilia		
STAZIONE APPALTANTE	DISEGNATO DALL'UFFICIO TECNICO DEL CONSORZIO	MATERIALI
LAVORO: NUOVA SEDE DELL'A.P.I.A. - MARINA DI CARRARA	DATA	Calcestruzzo Classe
TAVOLA: IMPIANTO ILLUMINAZ., E FORZA MOTRICE	DISEGNO: 2 - ELETTRICO	Cemento tipo
NOTE: PIANO TERZO		Acciaio tipo