



COMUNE DI CARRARA
LABORATOIO GRAFICO
ALLEGATO ALLA CONC. ED.
RILASCIATA IN SANATORIA
L. N° 47 DEL 28.2.85

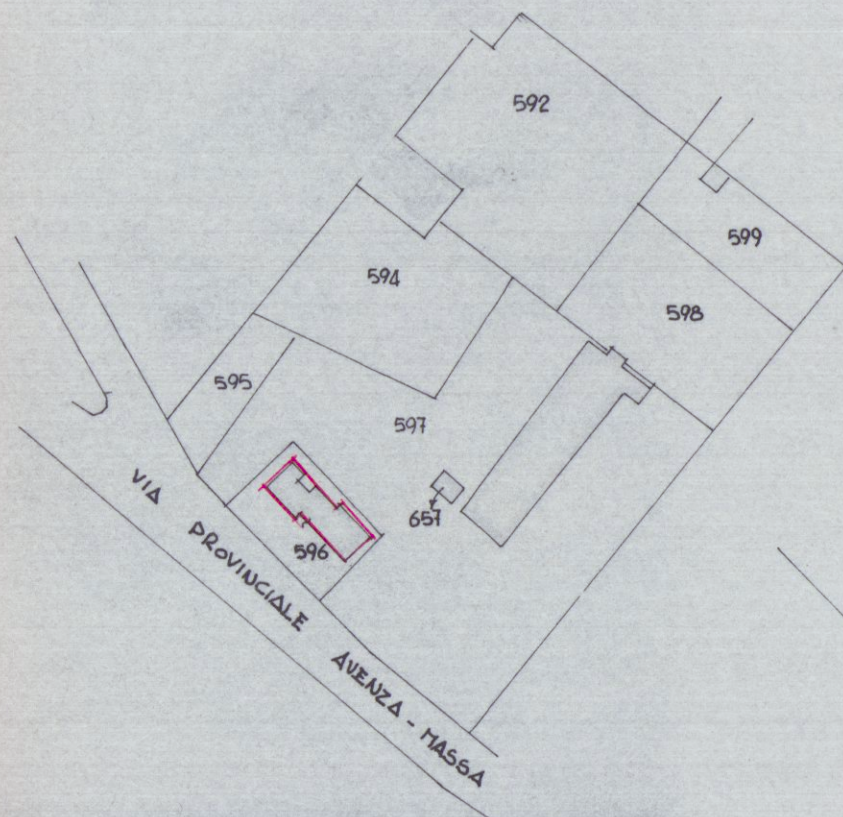

PLANIMETRIA 1/2000





Approvato dal Sindaco alle condizioni
indicate nella concessione edilizia
N. 480 del 6 NOV 1991
Dirigente Part. Urbanistica
(Arch. Pierluigi Bessi)

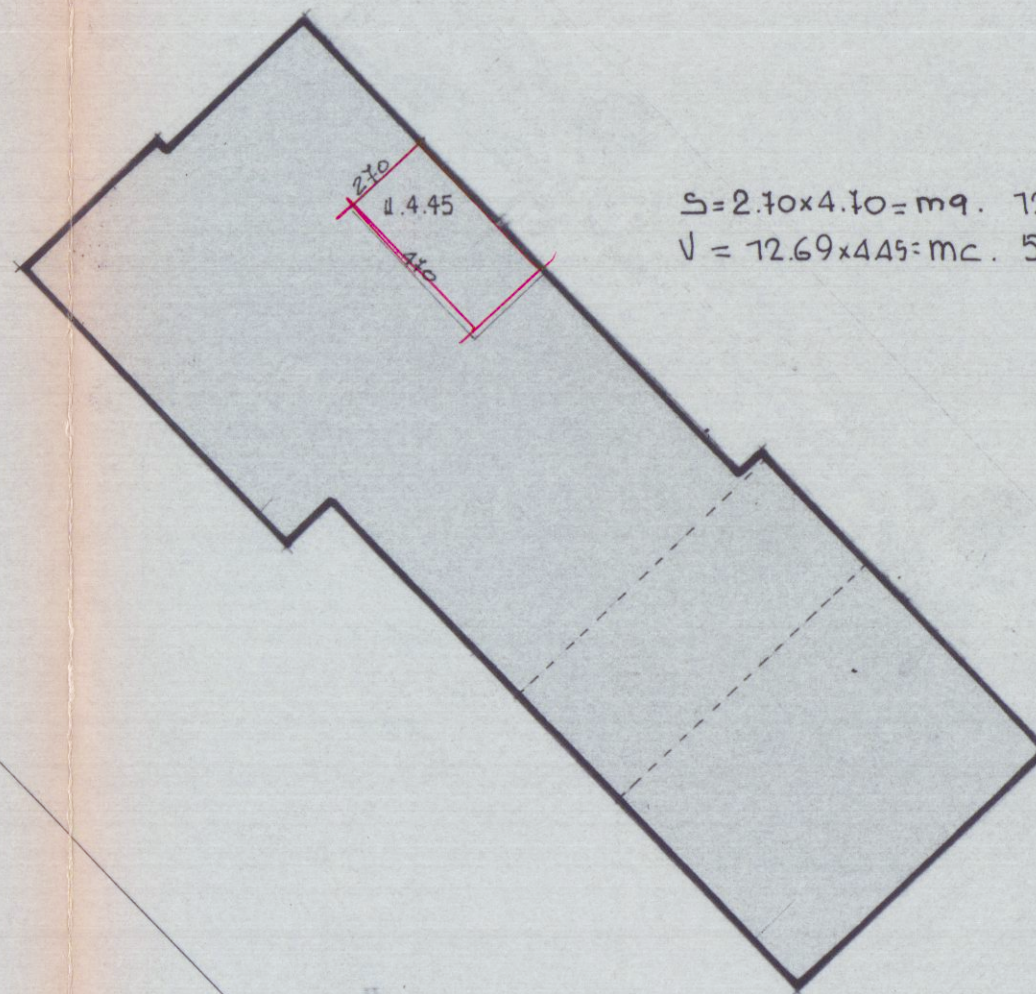


$S = 2.10 \times 4.45 = m^2 \cdot 9.345$
 $V = 12.69 \times 4.45 = mc \cdot 56.47$

PLANIMETRIA 1/200

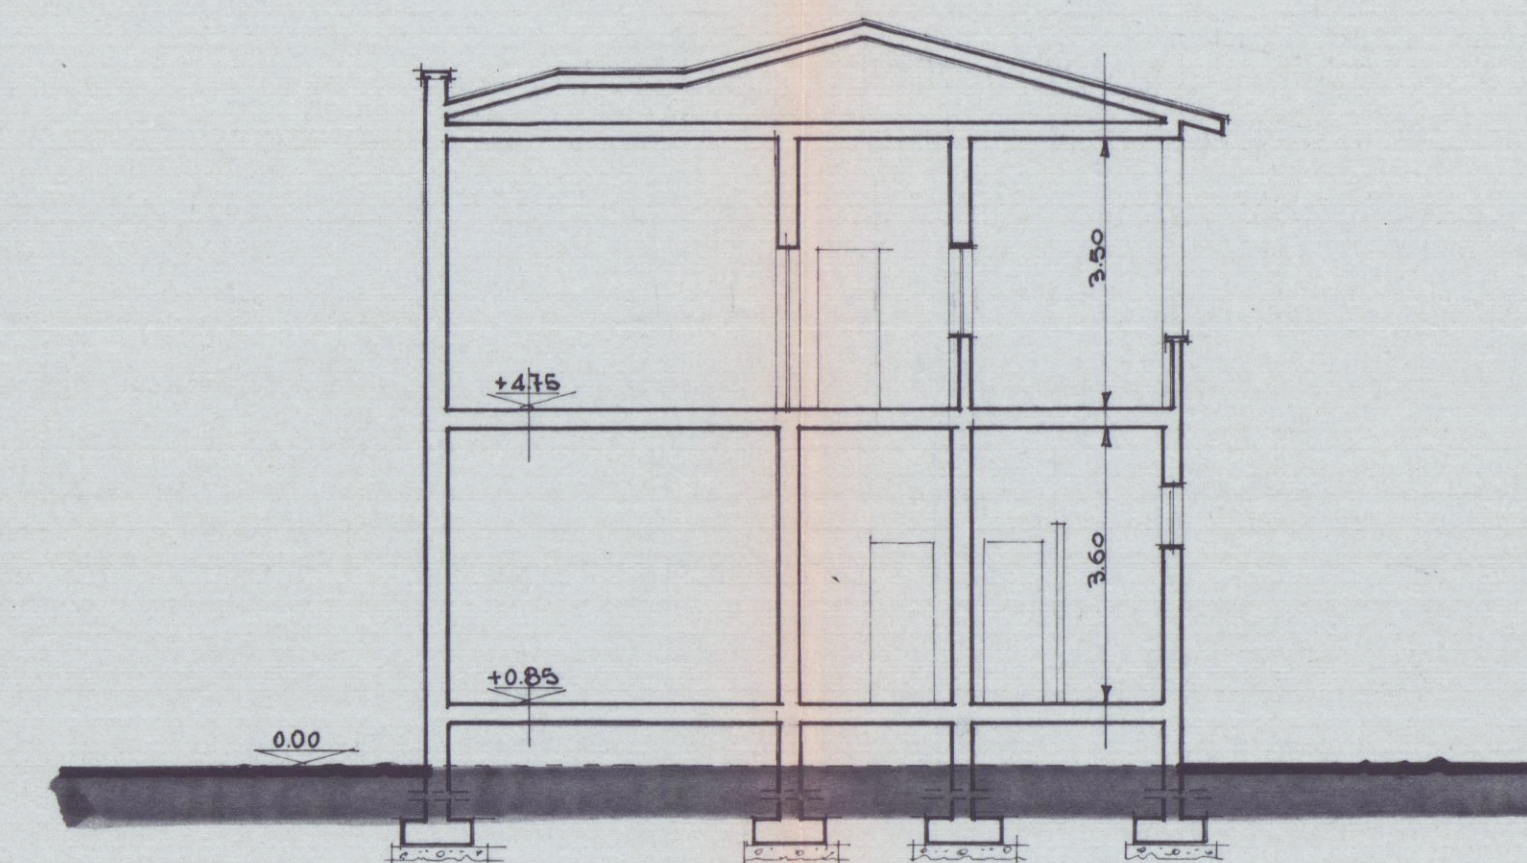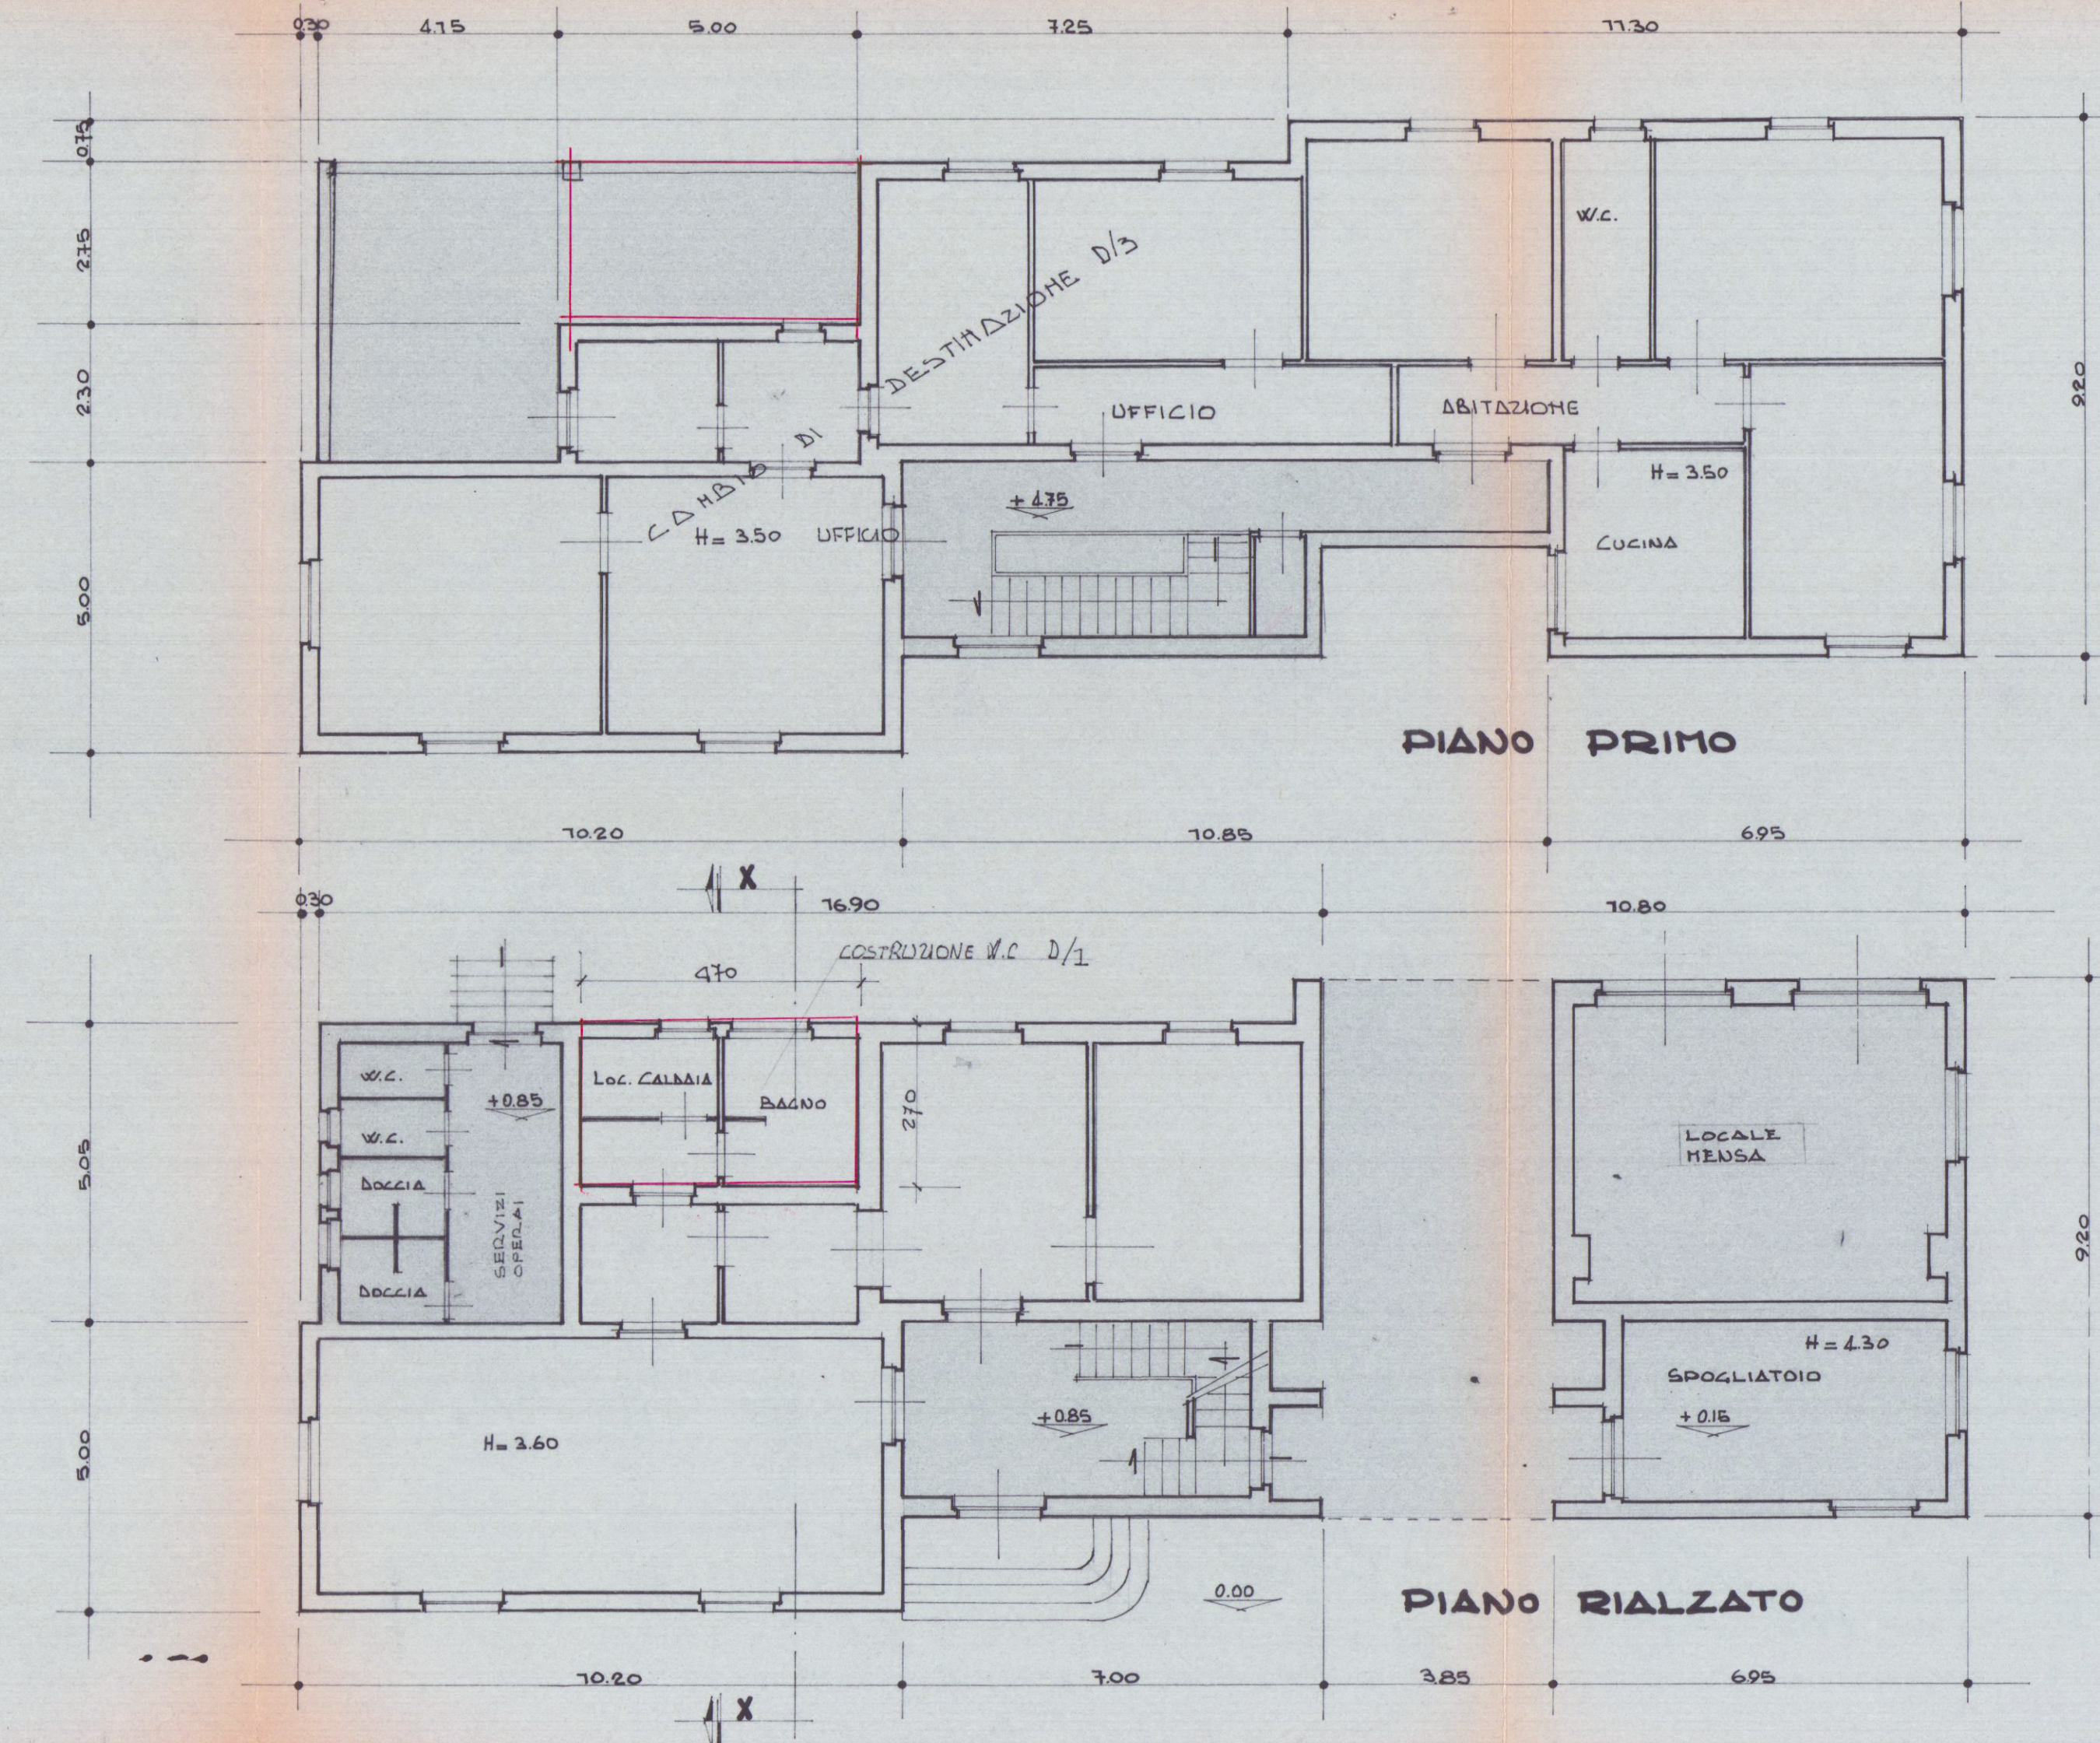

SEZIONE X - X

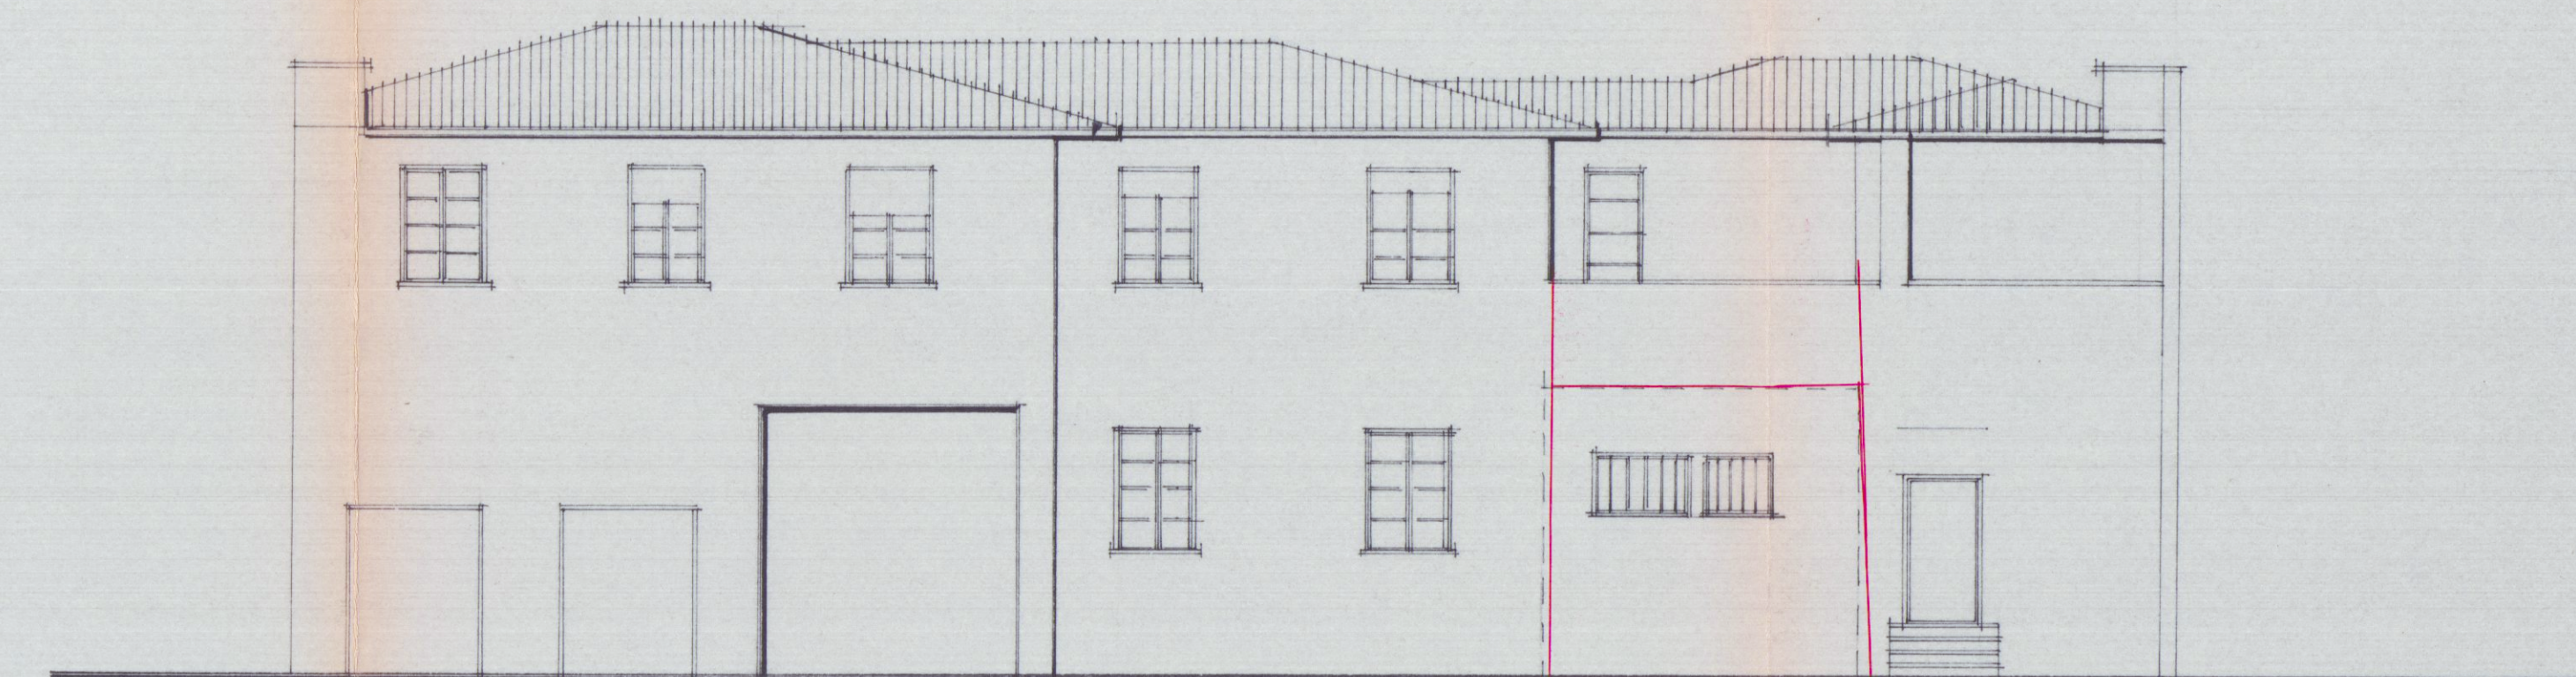

PROSPETTO NORD-EST

COMUNE DI CARRARA

C.R. Fog. 94 Mapp. 596

STUDIO TECNICO PROFESSIONALE GEOMETRI F. NARDINI - GP. TONINI	
PROPRIETARIO	: I.N.G.R.A.M. S.p.A.
LAVORO	: PROCEDIMENTO DI SANATORIA EDILIZIA
TAVOLA	: PLANIMETRIE - PIANTE - SEZIONI
DATA	: 18/100
IN CARICATA	: 05/00/00/01/11
ESISTENTE	: D/1 - D/3
Tav. N°	: U.
Scheda	: 1455