



 CONSULENZA IMMOBILIARE E PROGETTAZIONE STEP Srl 54033 CARRARA (MS) TEL. 0585 70551 TELEFAX 0585 70536	BRIZZI RICCARDO Geometra		
	Progetto per la costruzione di fabbricato di civile abitazione, sito in via Provinciale, località San LUCA _CARRARA_		
TAV UNICA "A" SCALA 1:400 1:25	PROGETTISTA 	COMMITTENTE VLP FABRIZIO	OGGETTO PLANIMETRIA GENERALE
			NOTE FABBRICATI "A" "B" DATA 24/05/95

sezione "A-A"
SCALA 1:25

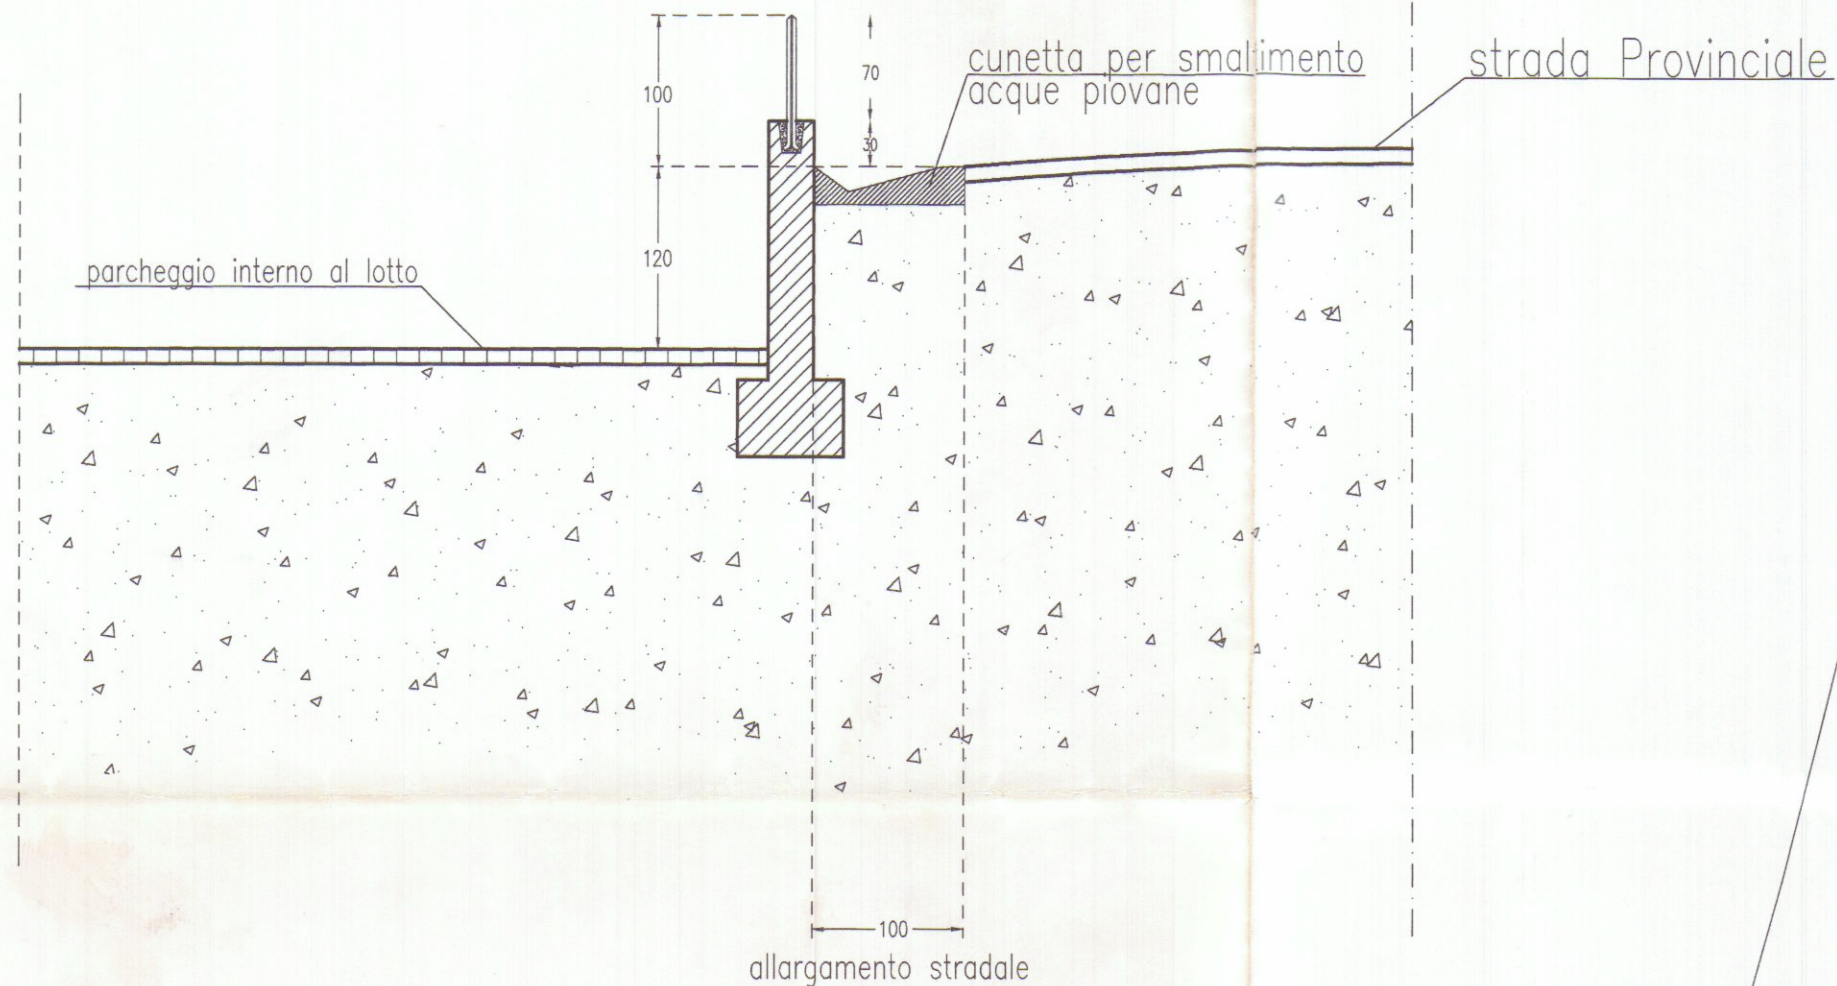

PLANIMETRIA GENERALE

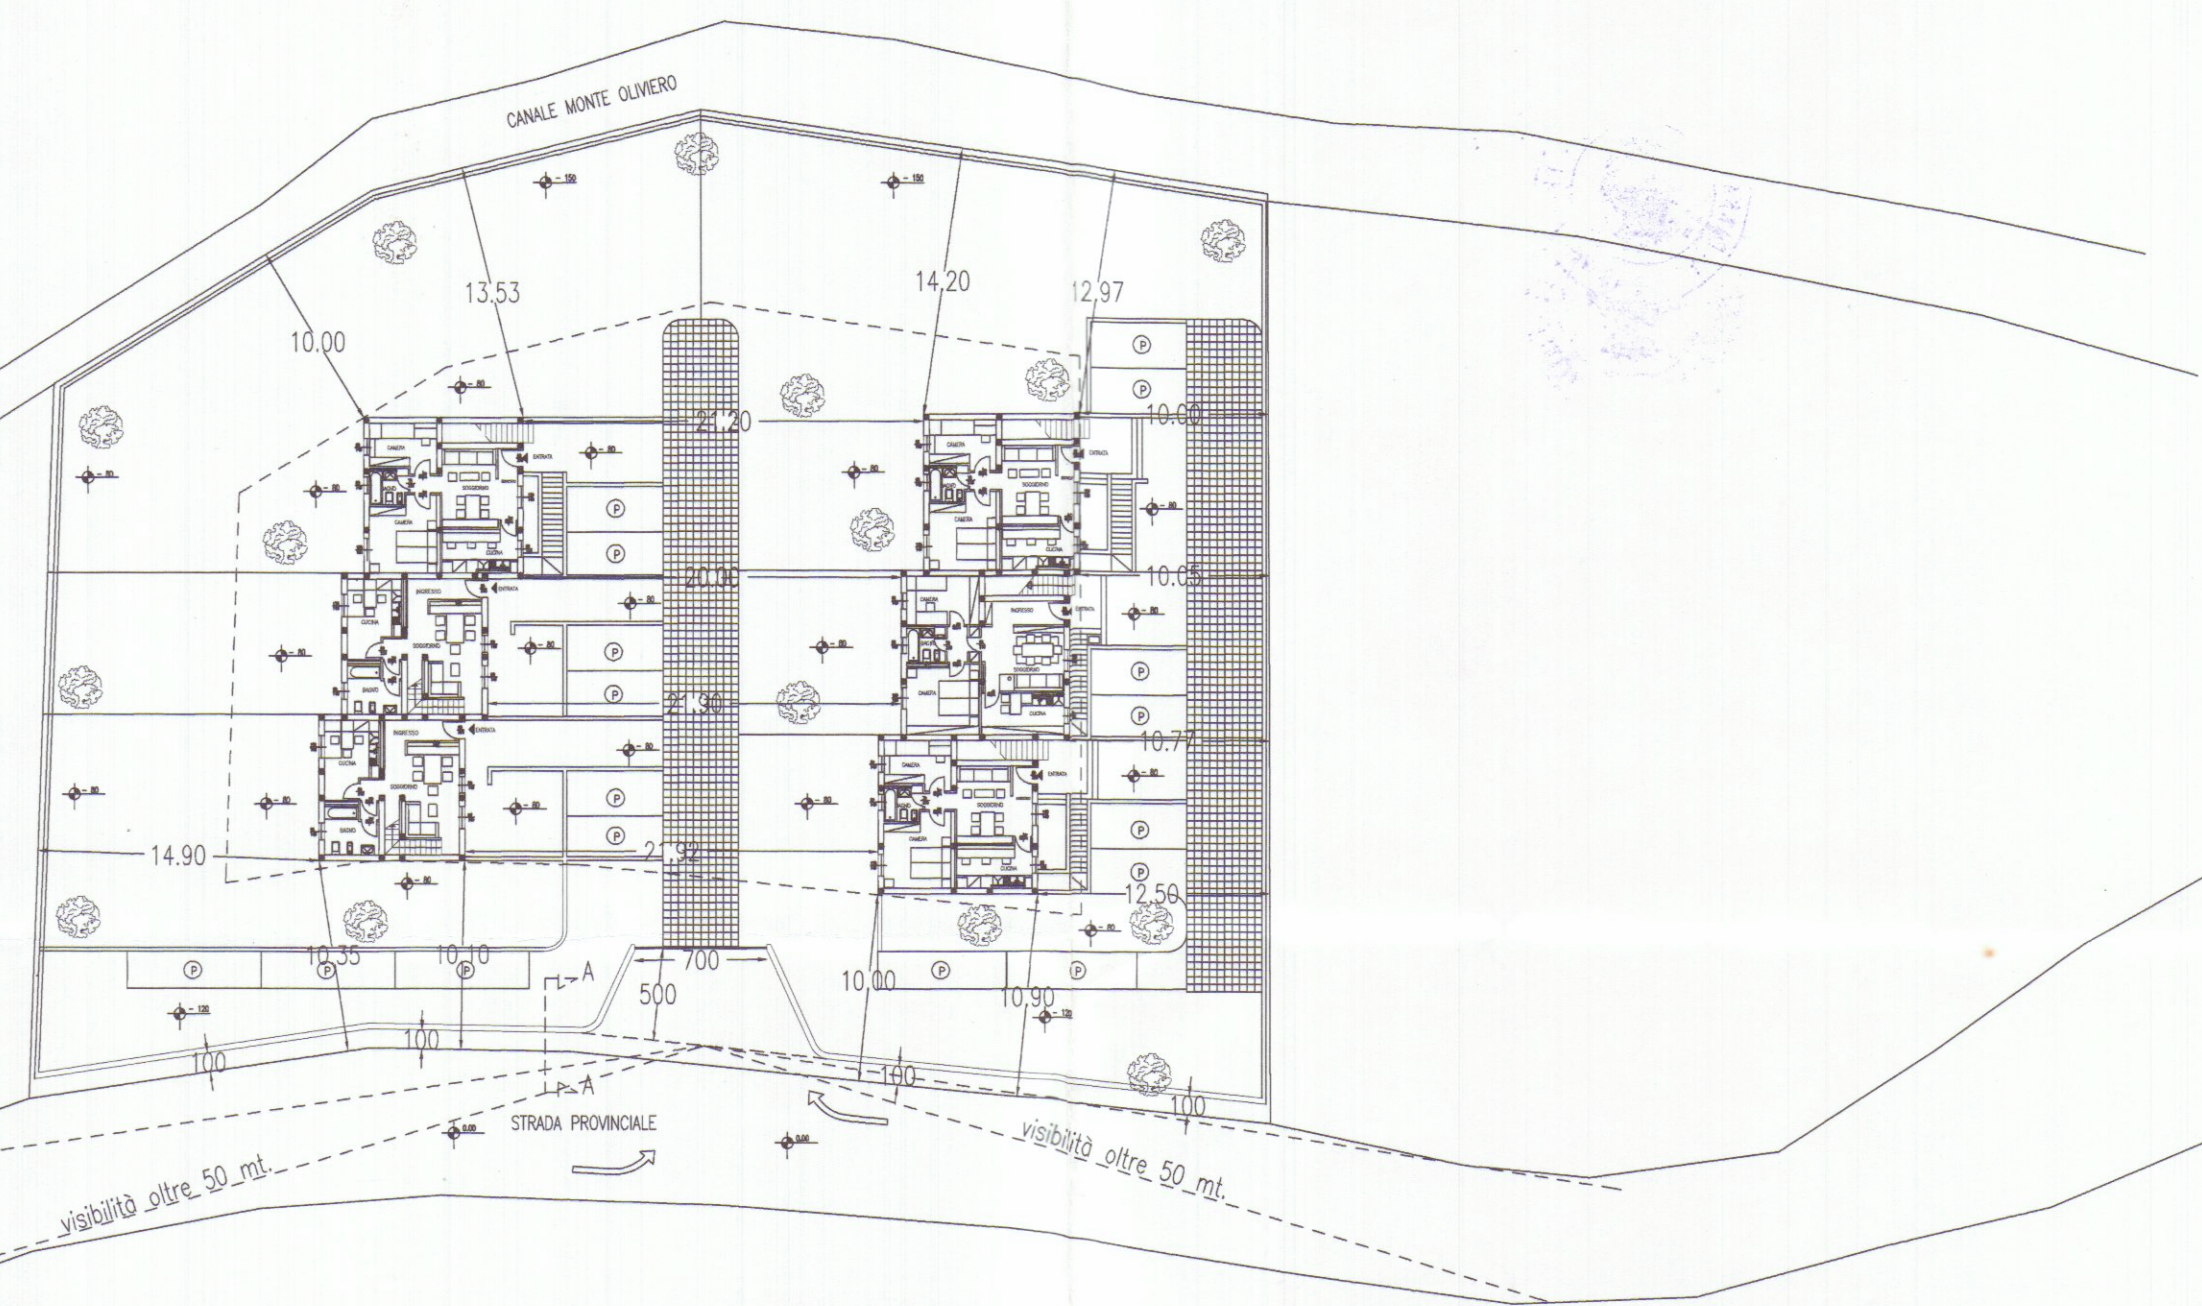

12 3 AGO. 1995