



STATO CONCESSIONATO

PIANO TERRA
H=2.95

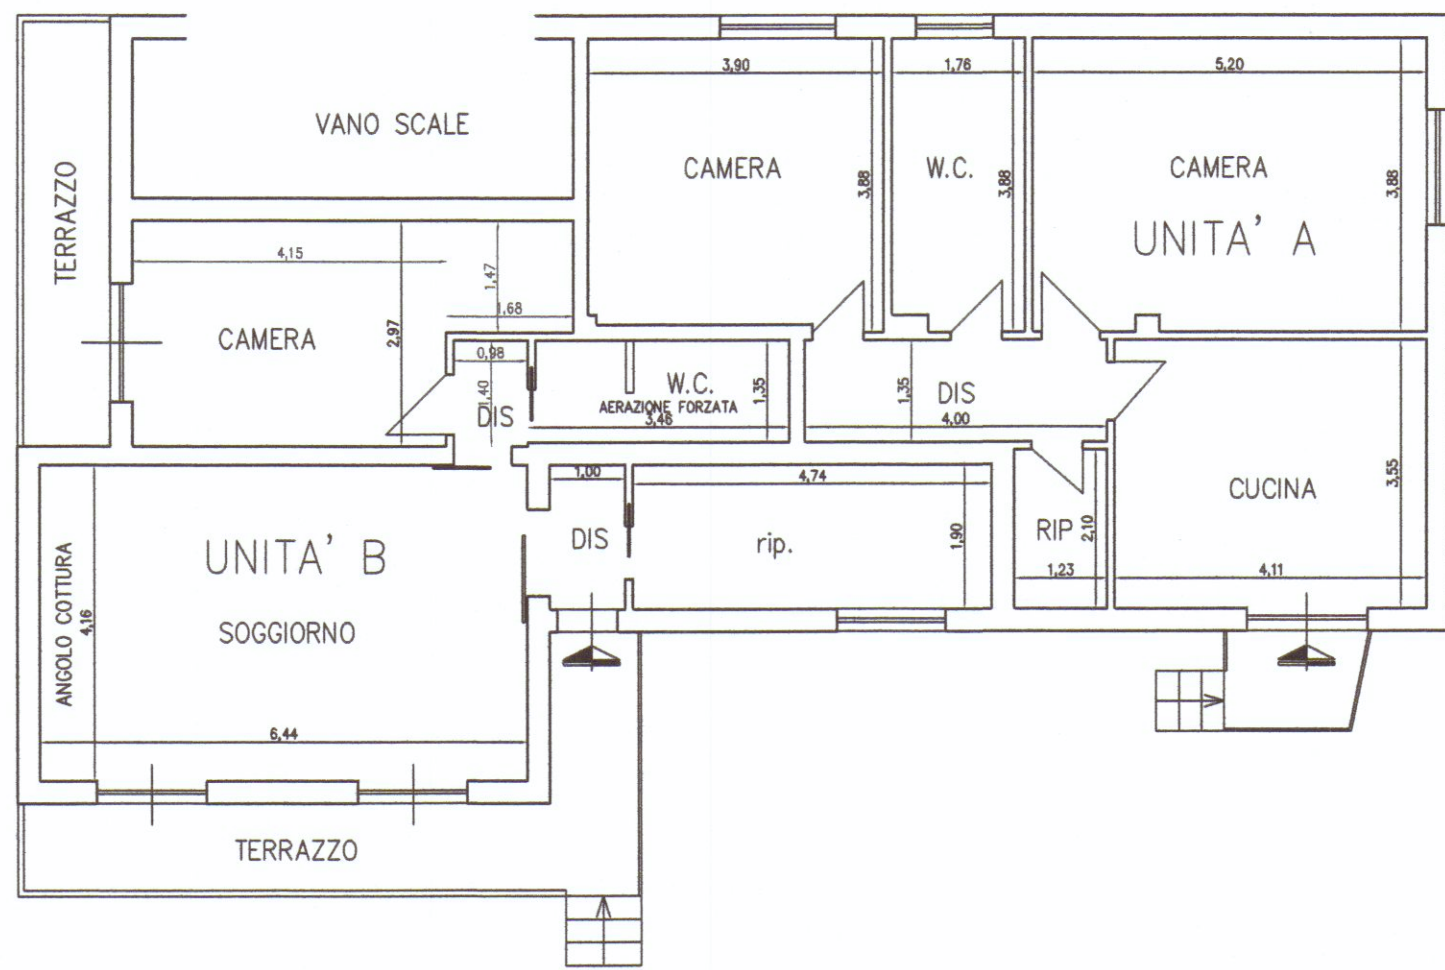


VARIANTE

PIANO TERRA
H=2.95

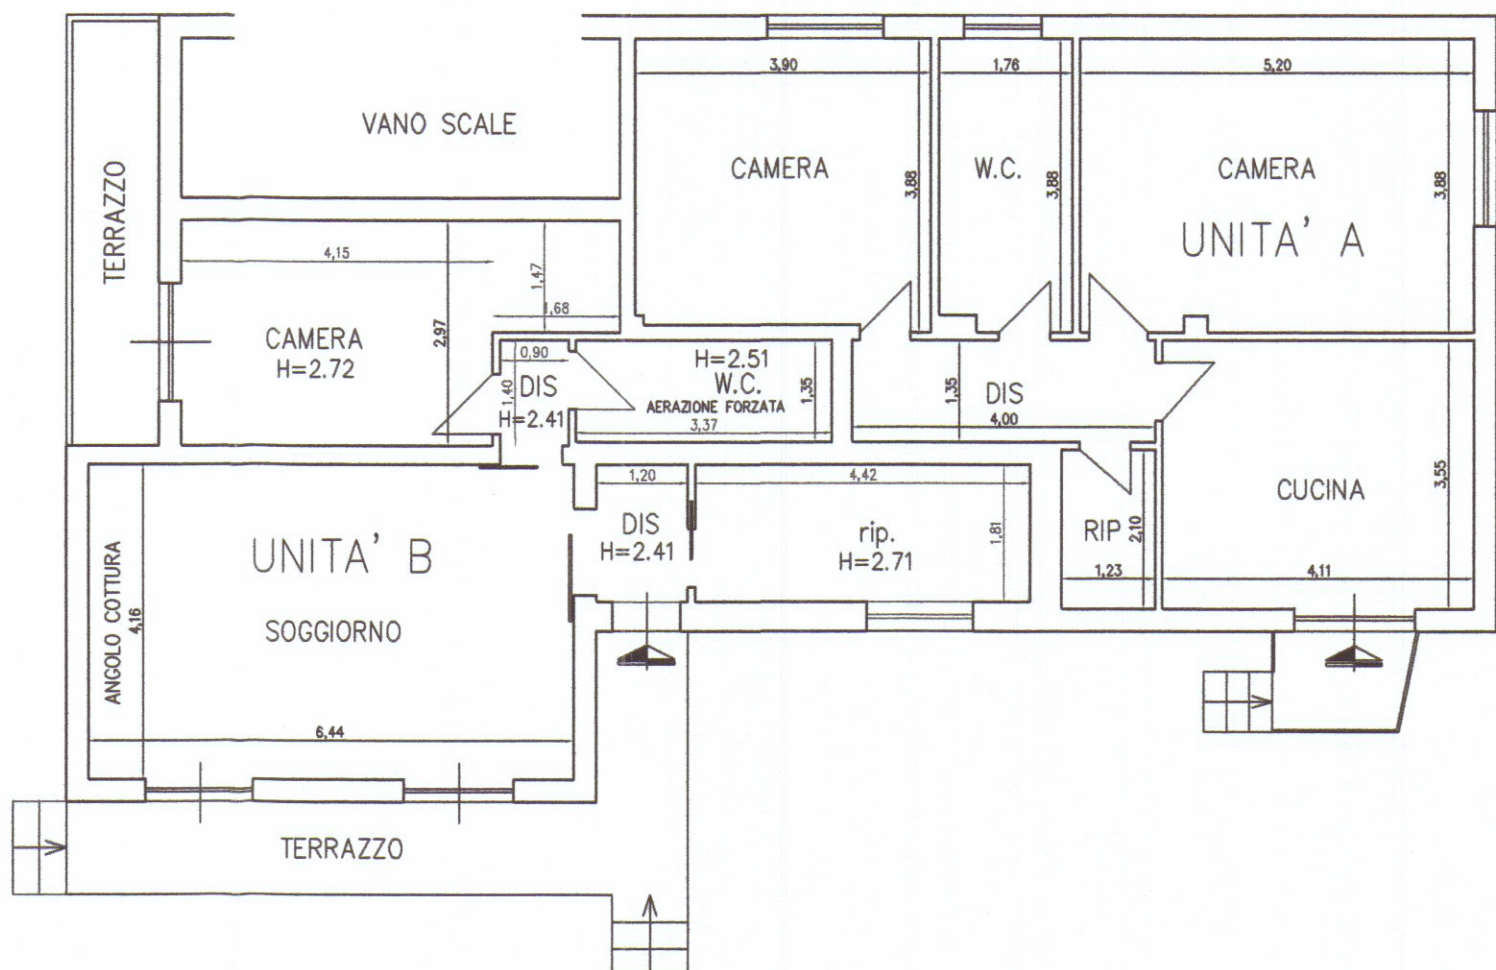

RAFFRONTO

PIANO TERRA
H=2.95

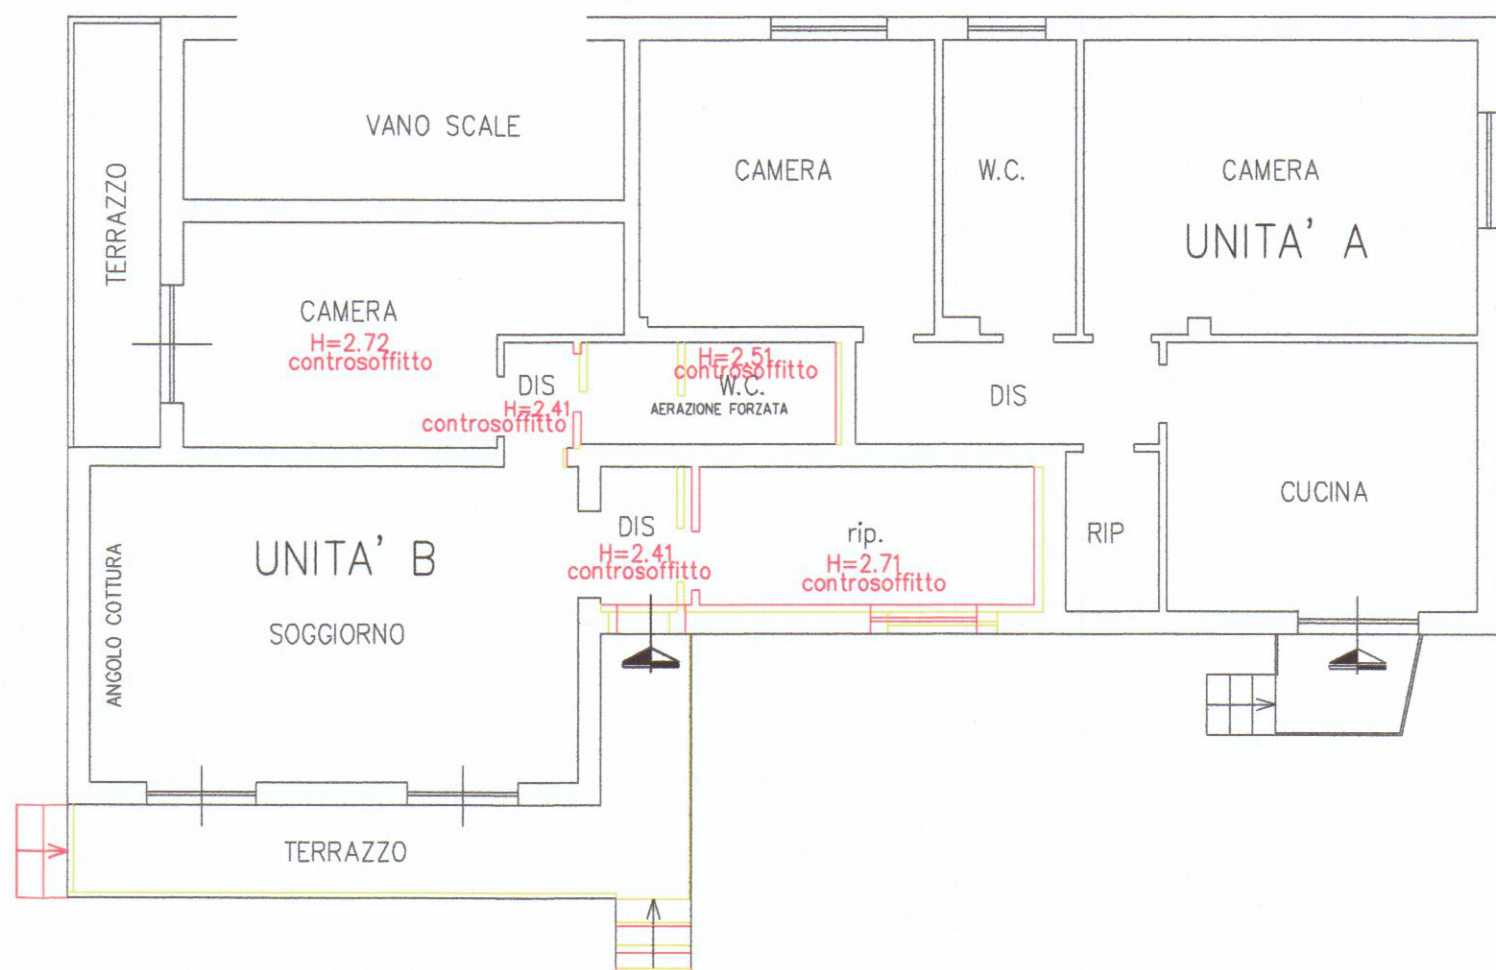

STATO CONCESSIONATO
PROSPETTO SUD - EST



VARIANTE
PROSPETTO SUD - EST



RAFFRONTO
PROSPETTO SUD - EST



Studio
Tecnico
Geom.

BONATTI
JACOPO

Ubicazione Studio Tecnico
Via Chiodo, 5 - Ceparana
UFFICIO 0187/934459
Cell. 347/5208213
E-Mail geometra.jacopo.bonatti@virgilio.it

27 GIU. 2013

OGGETTO DELLA PRATICA:
ART. 83 BIS COMMA 2 L.R. 1/05

TAVOLA
V

OGGETTO: PIANTE SCALA 1.100
PROSPETTI SCALA 1.100

COMMITTENTE: GIUSEPPE POLETTI

DATA: GIUGNO 2013

CONCESSIONATO - VARIANTE - RAFFRONTO

COMUNE: CARRARA

PROVINCIA: MASSA CARRARA

INDIRIZZO: VIALE XX SETTEMBRE 153B

IDENTIFICAZIONE CATASTALE

N.C.E.U. DI MASSA
COMUNE DI CARRARA

fg. 71 mapp. 396
sub.1.

IL PROGETTISTA

LA COMMITTENZA