

CONT CORRENTI POSTALI
 ATTESTAZIONE
 Lire 144.600 =
 sul C/C N. 153007
 eseguito da *Rossini R. - La Capa*
 CAP *41018* località *Capo d'Orso*

PROPRIETÀ
W.D. di
 612.15 e d

ABITAZIONE
 IADA, VIA
 612.15 e d

AVV. TO
 612.15 e d

PROGETTO
 GENN. 78
 ANTE

VISTO
 DISSEGNATORE:

IL PROGETTISTA:
VINCENZO BOSCO

IL PROPRIETARIO:

IL COSTRUTTORE:


IL DIRET. DEI LAVORI:

30 GEN. 1978


APPROVATO
 29 NOV. 1978
 L'ING. CAPO
Ameym

Approvato dal Sindaco
 N. 125 del 29 NOV. 1978
 L'ING. CAPO
Ameym


COMUNE DI CARPARA - PROV. MODENA

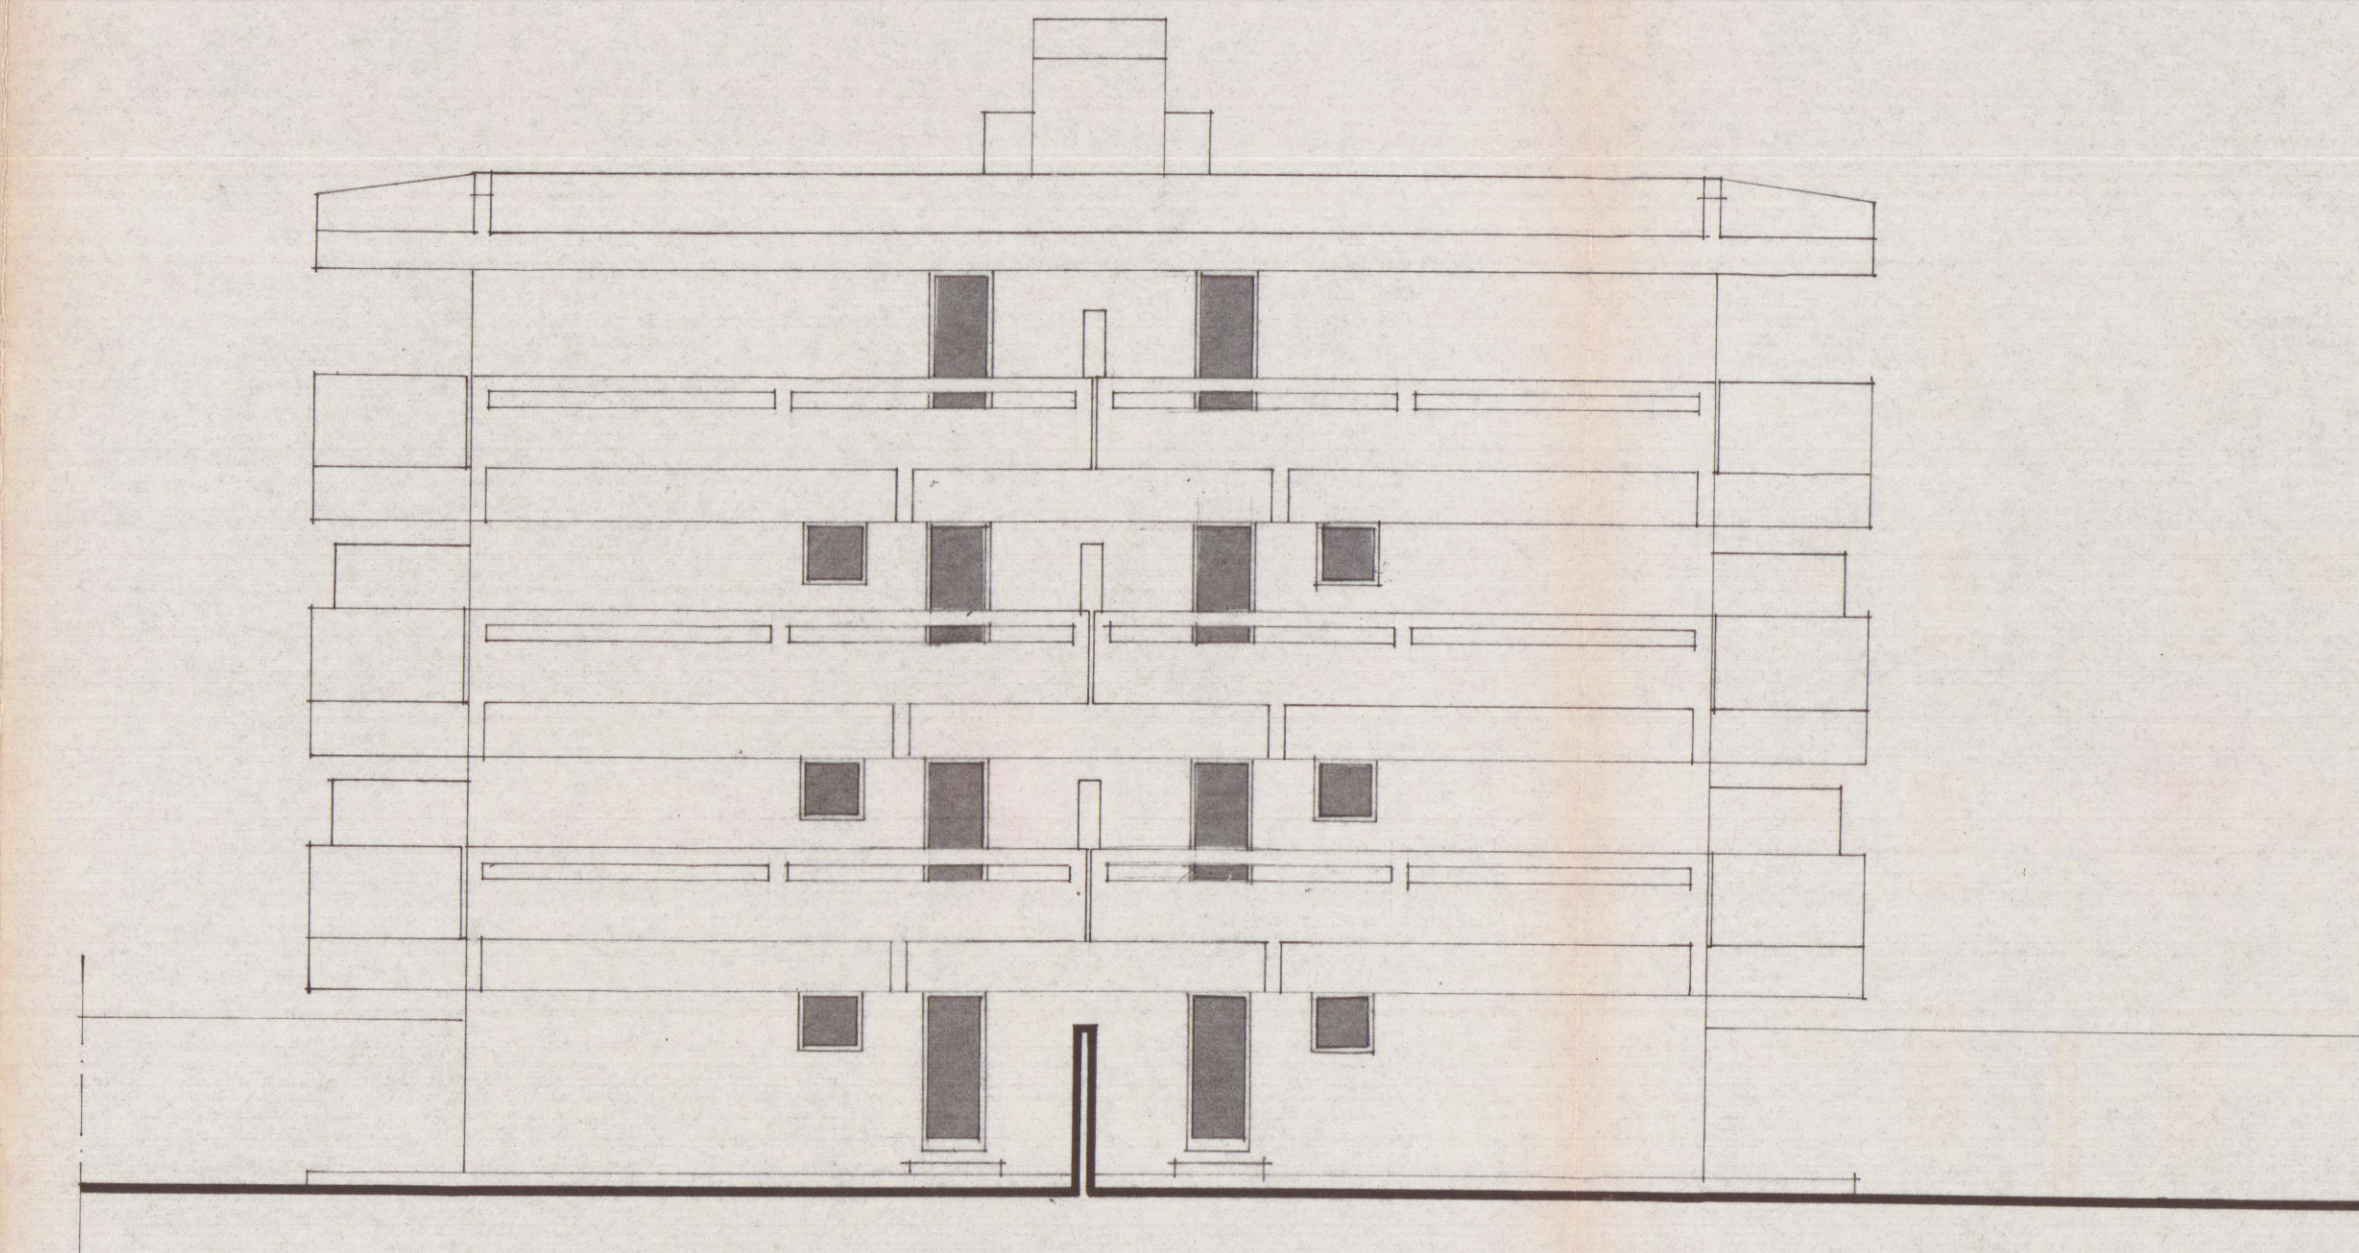

PROSPETTO NORD-EST

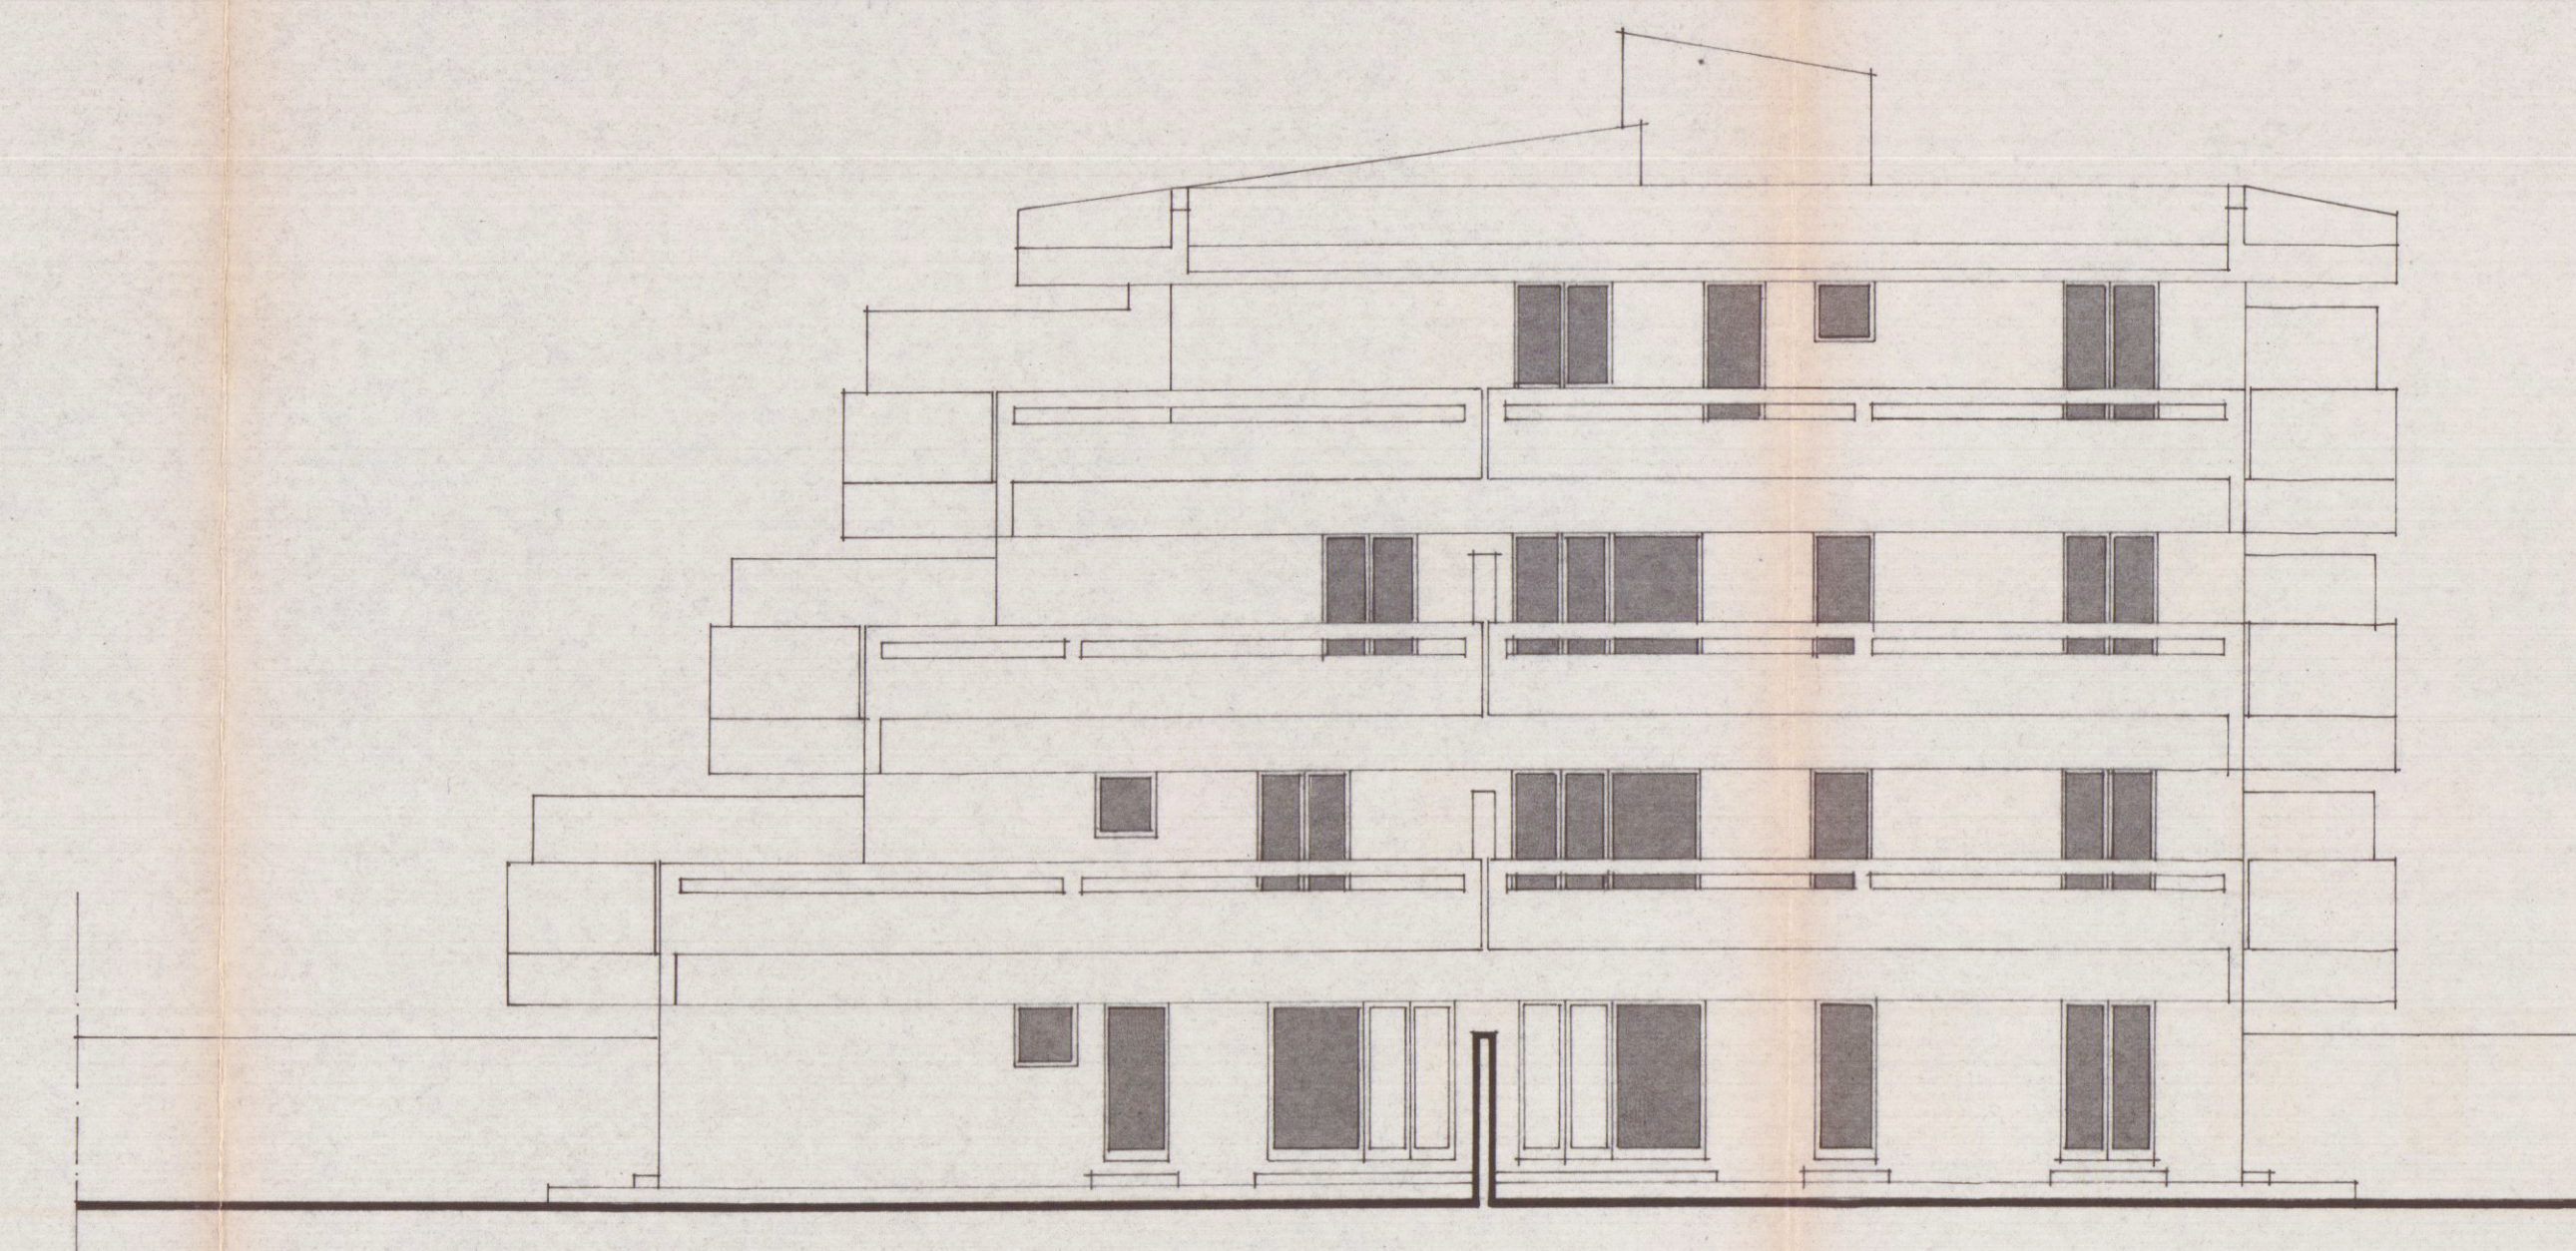


PROSPETTO SUD-EST

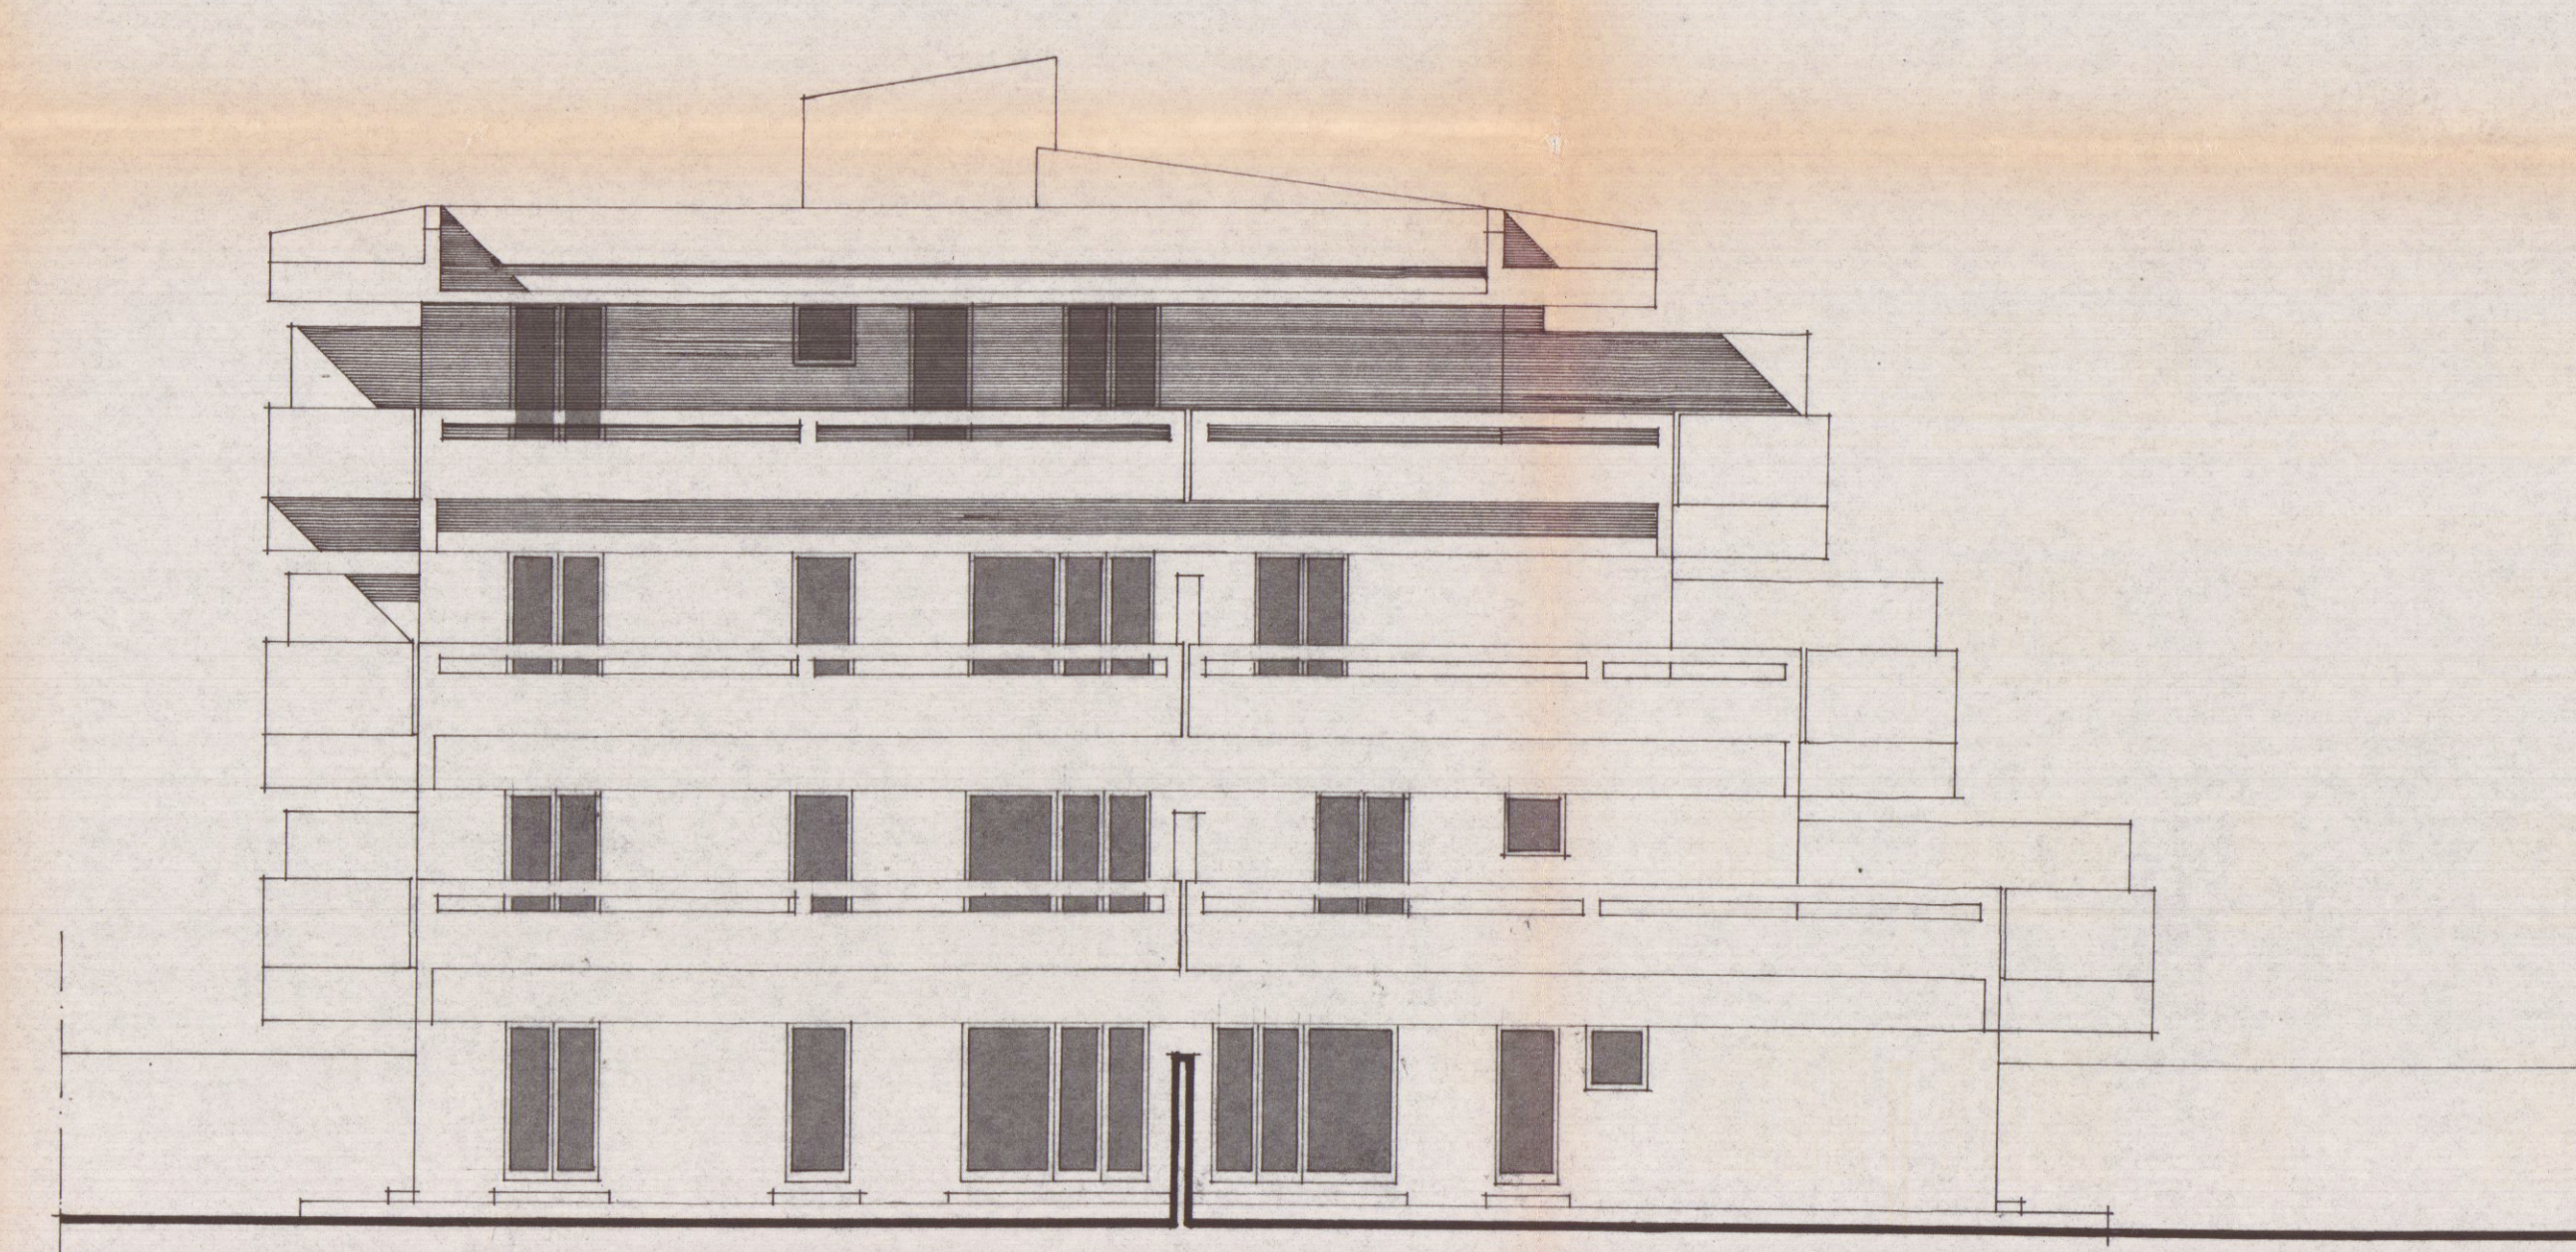


PROSPETTO NORD-OVEST



PROSPETTO SUD-OVEST

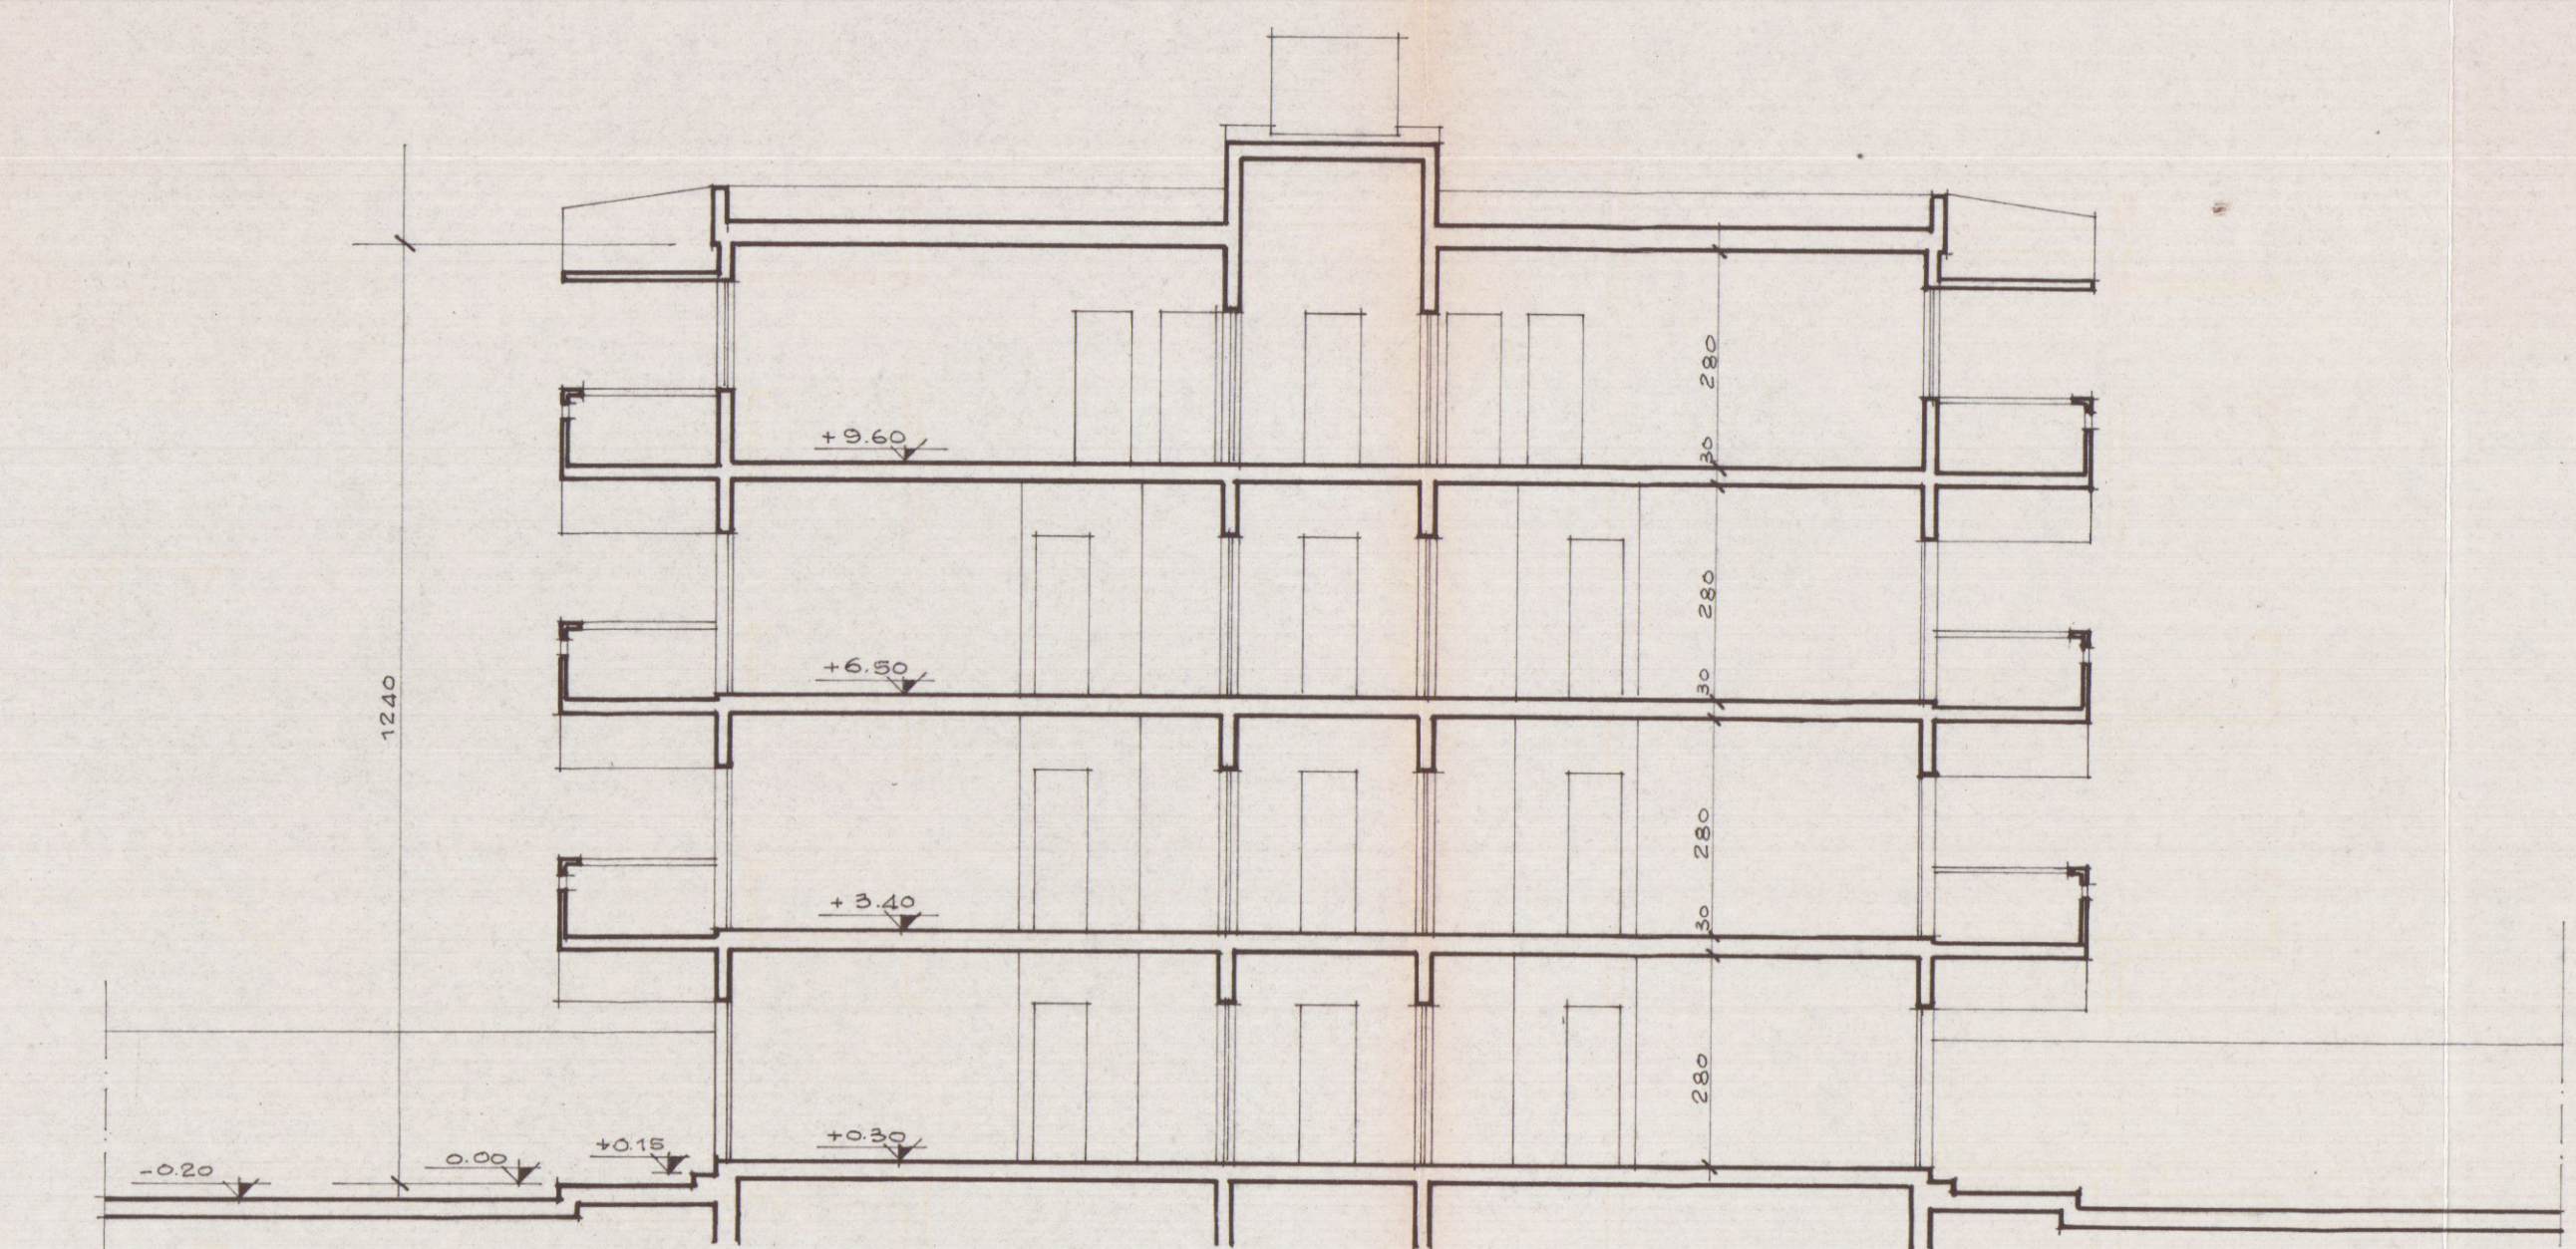

SEZIONE B-B

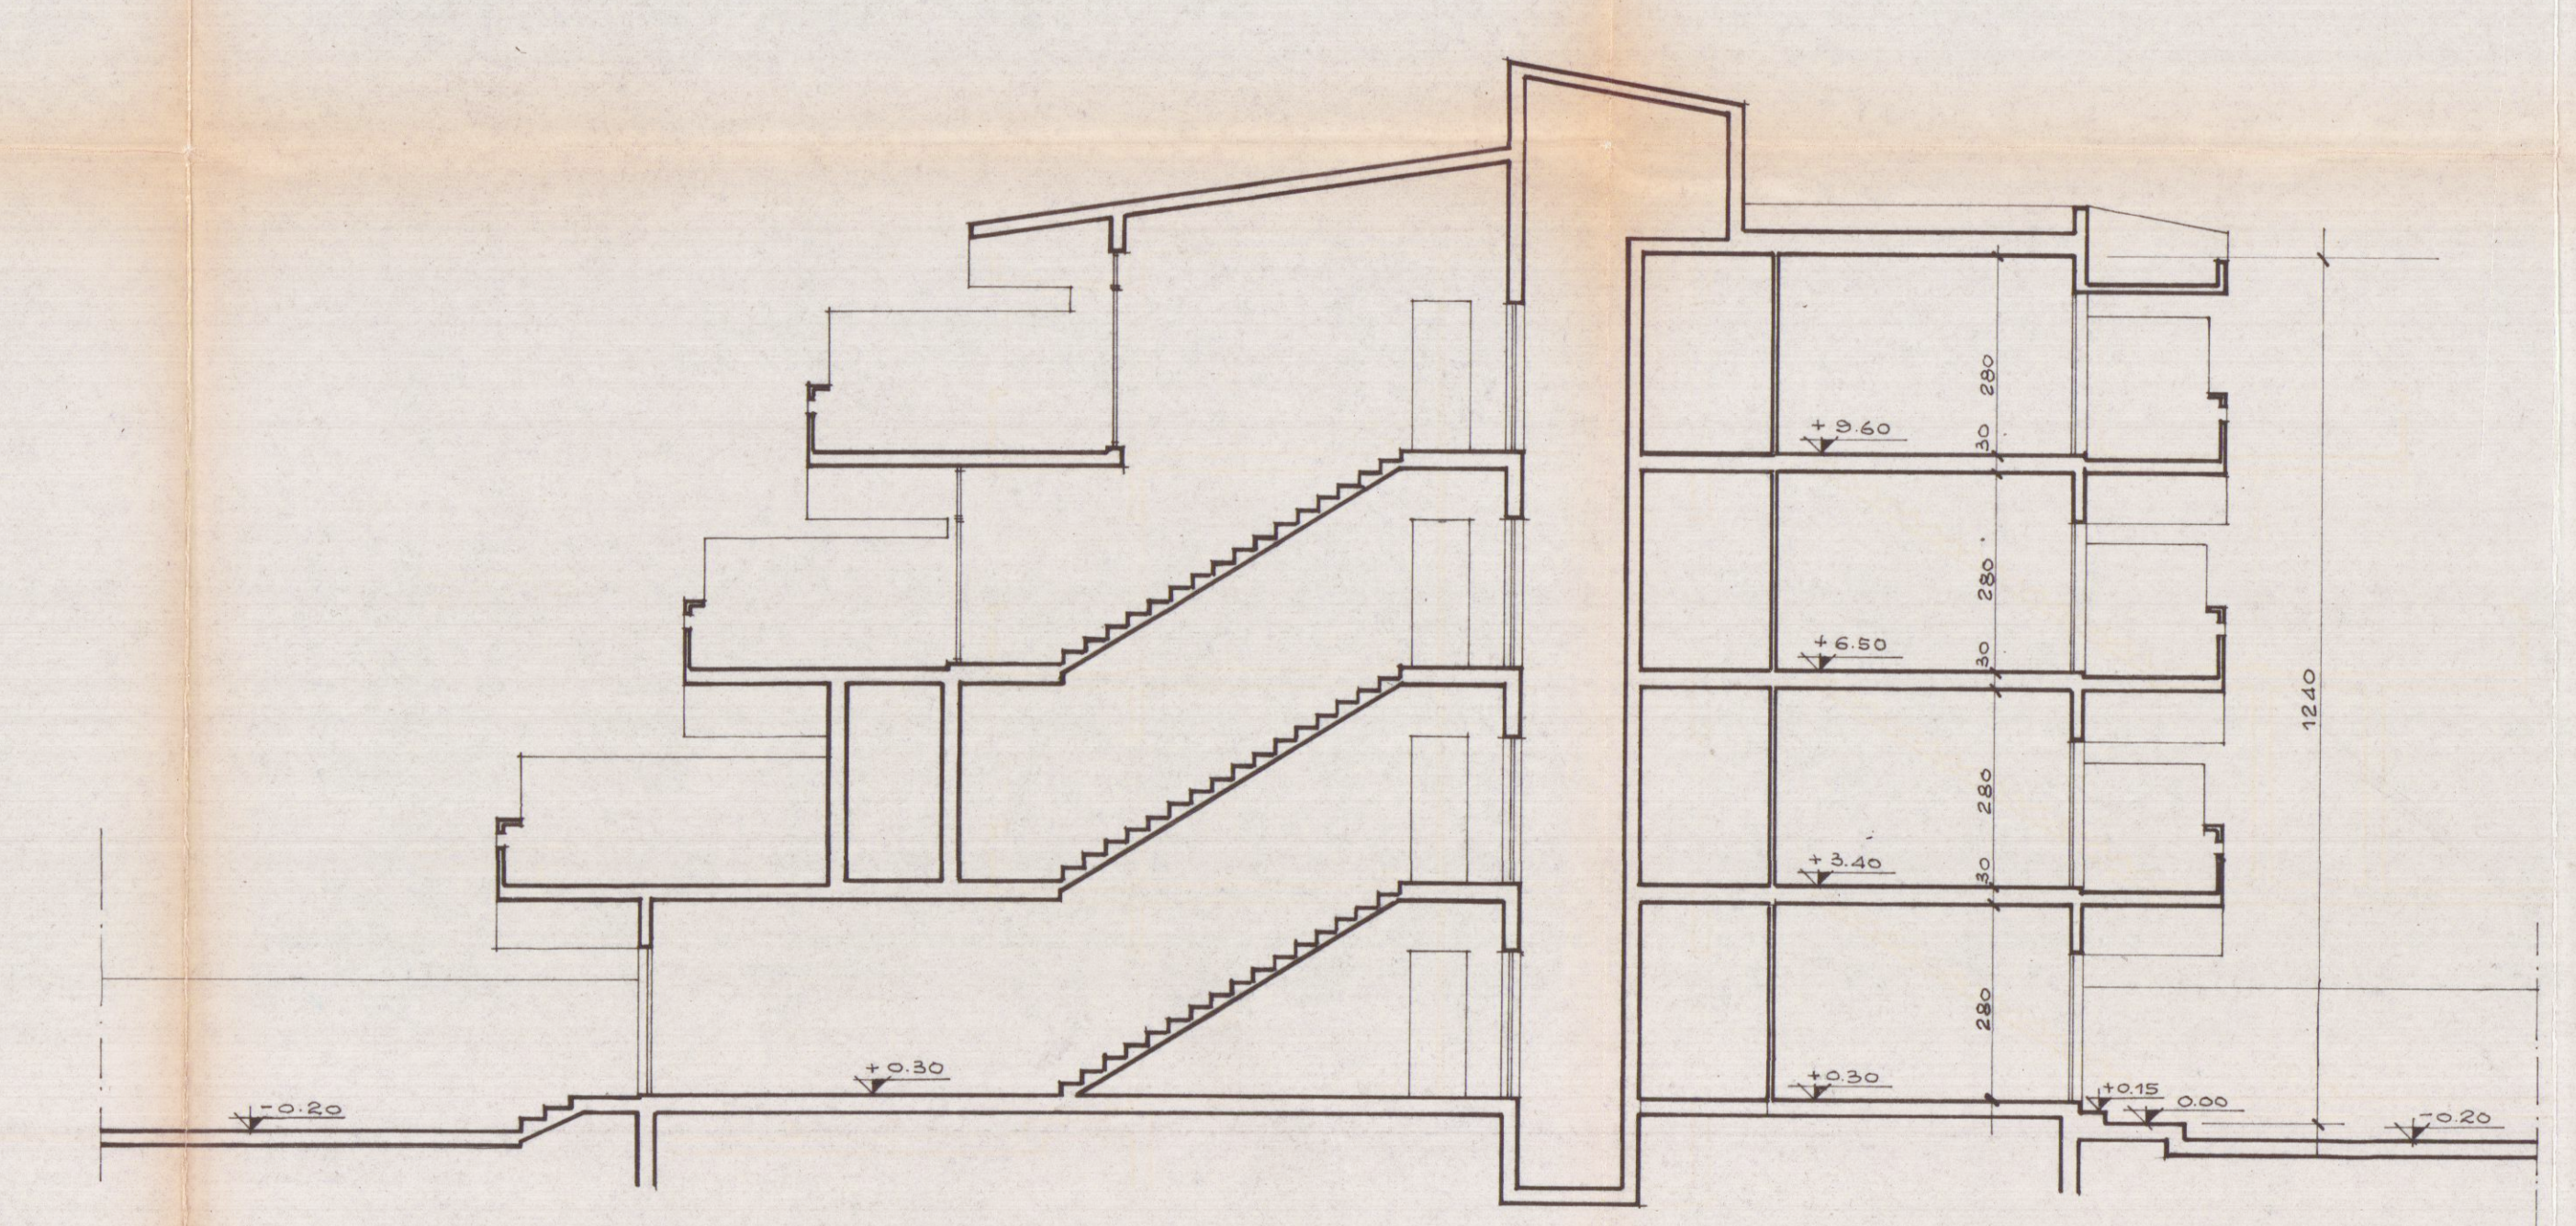

SEZIONE A-A