

spazio riservato al protocollo generale	spazio riservato al protocollo di settore
Prot. n° <u>1123</u> del <u>21</u> MAR. 2006 ASSEGNATA ALL'U.O.C. CONTROLLO DEL TERRITORIO	COMUNE DI CARRARA 21 MAR. 2006

Il Dirigente



COMUNE DI CARRARA	Cat.
23 MAR. 2006	103
Prot. n° <u>12869</u>	Cias.

COMUNE DI CARRARA
SETTORE ASSETTO DEL TERRITORIO-URBANISTICA

AL DIRIGENTE DEL SETTORE
ASSETTO TERRITORIO/URBANISTICA

Piazza 2 Giugno – Carrara

Denuncia di Inizio Attività

Art. 77, comma 6, L.R. 03/01/05 n° 1

Art. 84, comma 1, L.R. 03/01/05 n° 1

☒ DENUNCIA INIZIO ATTIVITA' N° 139, 06

Il sottoscritto:

Barattini Cristian, nato a Carrara MS il 26/06/1978 e residente in Carrara, via San Francesco n° 17 (C.F. BRTCST78H26B832R) in qualità di proprietario,
 con l'impegno comunque a comunicare immediatamente ogni variazione in proposito,

DENUNCIA

a norma della vigente legislazione in materia urbanistica ed edilizia ed ai sensi e per gli effetti della L.R. 03/01/05 n° 1, l'inizio dell'attività relativa alle seguenti opere:

realizzazione di muro di recinzione in mattoni intonacato e tinteggiato avente un'altezza massima di cm.74, sormontato da ringhiera metallica di disegno semplice avente un'altezza di cm.126 e cancello pedonale, oltre a tettoie a sbalzo sopra la porta d'ingresso e finestra realizzate con struttura in ferro e manto di copertura in tegole di laterizio.

da realizzarsi sull'edificio posto in Carrara, via San Francesco n.17 loc. Foce, censito catastalmente al foglio 56, mappale 373 con destinazione d'uso:

☒ residenziale

Responsabile del procedimento

nominato

IL DIRIGENTE



Cap. Sociale euro 31.762.290
Sede Legale in Carrara, Via Roma, 2
C. F. P. I. e Iscr. Reg. Impr. Massa Carrara 00581810454
Iscritta all'Albo delle Banche e appartenente al Gruppo
Banca Carige iscritta all'Albo dei Gruppi Bancari
Aderente al Fondo Interbancario di Tutela dei Depositi

* * * B O L L E T T A * * *

DATA 21.03.2006

TESORERIA: FILIALE DI CARRARA

ENTE/ES
1010/2006NUMERO
1410CONTO
1

COMUNE DI CARRARA

MS

IL VERSANTE BARATTINI CRISTIAN

HA VERSATO QUANTO SEGUE : PROVV/E

IMPORTO

1150

25,82+

CAUSALE DEL VERSAMENTO : ATTESTAZIONE DI CONFORMITA'

RIF. 6558917 / 11/ 51/ 0

IMPORTO BOLLETTA - VALUTA BOLLI

SPESE

IMPORTO RISCOSSO

25,82+ 21.03.2006 ES

0,00 ES

0,00

25,82+

DICONSI EURO VENTIDINQUE/82*****

FATTI SALVI I DIRITTI DELL' ENTE

IL CASSIERE

Operazione n 8089/5/0100080

- 1) Imposta di bollo virtuale. Autorizzazione Intendenza di Finanza di Massa n. 9024 del 30/8/1973
- 2) L'importo degli assegni bancari, assegni circolari, vaglia o altri titoli similari è accreditato con riserva e salvo buon fine - e ciò anche nel caso di assegni bancari tratti sulla stessa dipendenza accreditante, qualora siano presentati ai nostri sportelli - e non è disponibile prima che la Cassa di Risparmio di Carrara S.p.A. ne abbia effettuata la verifica o l'incasso. La Cassa di Risparmio di Carrara S.p.A. si riserva comunque tutti i diritti ed azioni compresi quelli dell'art. 1829 del C.C..
- 3) L'Emittente riconosce il presente documento, consegnato dalla banca incaricata - o da un suo Sostituto - e da questa controfirmato all'atto del pagamento da apposita indicazione che le garantisce l'originalità, quale ricevuta per l'avvenuto pagamento dell'obbligazione pecuniaria in esso riportata.
- 4) Esente da imposta di bollo. Corrispettivi assoggettati ad IVA.
- 5) La parte adempiente, per liquidazione del presente contratto, potrà avvalersi, a sua scelta, della procedura consentita dall'art. 202, del D.L.vo 24 febbraio 1998, n. 58, oppure dalla procedura prevista dagli articoli 1515 - 1516 Codice Civile. In quest'ultima ipotesi, le operazioni saranno affidate ad un agente di cambio. La notizia dell'esecuzione coattiva verrà data con lettera raccomandata, escluso qualsiasi obbligo di offerta reale o di deposito ai sensi dell'art. 1514 Codice Civile, intendendosi esteso il termine di cui all'art. 1457 Codice Civile a tutto il quarto giorno non festivo successivo alla scadenza del contratto, e l'esecuzione stessa dovrà aver luogo entro il quarto giorno non festivo successivo a quello dell'avviso. E' inoltre riservata alla parte adempiente la facoltà di procedere alla liquidazione anche oltre i termini di legge e d'uso, a trattativa privata e come meglio, con espressa rinuncia sin d'ora dall'altra parte a qualsiasi contestazione o riserva in proposito, salva ogni altra azione della parte adempiente medesima per la differenza e i danni.
- 6) La presente compravendita o ordine irrevocabile comporta l'applicazione delle commissioni e valute nella misura tempo per tempo vigente e quale risulta dagli appositi fogli informativi disponibili nei locali della Banca ai sensi dell'art. 118 del D.Lvo 1.9.1993, n. 385 e delle relative disposizioni di attuazione.
- 7) Contratti di borsa. Il presente contratto è soggetto alle disposizioni del D.L.vo 24 febbraio 1998, n. 58, e del R.D.L. 30/12/1923 n. 3278 e successive modificazioni, integrazioni e disposizioni di attuazione.
- 8) A fronte di un regolamento dell'operazione con addebito in c/c, sul conto stesso sarà eventualmente accreditata la cedola che verrà a maturare prima della consegna dei titoli o nell'ipotesi di acquisto di Bot (titoli immessi in deposito provvisorio) sarà accreditato, alla scadenza, il valore nominale dei titoli medesimi.
- 9) La sottoscrizione e la prenotazione di titoli deve intendersi eseguibile salvo chiusura anticipata e riserva di ripiano.
- 10) Il presente documento deve essere prodotto in caso di vendita o di ritiro dei titoli oggetto della presente operazione.
- 11) Tassa assolta in modo virtuale. Aut. Min. N. 301127/83 del 3/8/83 e N. V/10/747/93 del 31/12/93.
- 13) Esente da bollo - art. 7 - Tabella all. B - D.P.R. 26/10/72 n° 642.
- 14) Delega a girare azioni vendute. La Cassa di Risparmio di Carrara S.p.A. è autorizzata ad apporre sui titoli oggetto della presente operazione, firmando in nome della controparte e per suo conto, le girate di trasferimento dei titoli stessi ed è autorizzata inoltre ad iscrivere se stessa quale girataria se, a suo insindacabile giudizio, ne ricorresse il caso. Il suo operato viene fin d'ora approvato senza eccezione e riserve.

producendo, quale parte integrante e sostanziale della presente denuncia di inizio dell'attività la seguente documentazione:

- ☒ Relazione tecnica asseverata a firma di tecnico abilitato (*obbligatorio*)
- ☒ elaborati di progetto completi degli stralci delle planimetrie catastali ed aerofotogrammetrica, delle piante, delle sezioni e dei prospetti (stato attuale, stato modificato e stato sovrapposto),
- ☒ documentazione fotografica con planimetria indicante i punti di scatto, (*obbligatorio*)
- ☒ quietanza n° 1410 del 21/03/06 di versamento della somma di € 25,82 sul c.c. 118547 (diritti di segreteria)
- ☒ Parere favorevole rilasciato dalla Provincia di Massa-Carrara Settore LL.PP.Ufficio Concessioni n,prot.0008151 del 27/02/2006 (D279086)

DICHIARA...

1) che il Progettista dei Lavori è **Fiaschi Geom. Guido**, nato a Carrara il 10/05/1965 e residente a Carrara in via Adua n° 4/q (C.F. FSCGDU65E10B832Y), iscritto all'Albo Professionale dei GEOMETRI della provincia di Massa Carrara al n° 743, con studio professionale in Carrara, via Ulivi n° 17 (tel 0585/779325 - fax 0585/779325 e-mail: immobiliare-tecnico@libero.it),

2) che il Direttore dei Lavori è **Fiaschi Geom. Guido**, nato a Carrara il 10/05/1965 e residente a Carrara in via Adua n° 4/q (C.F. FSCGDU65E10B832Y), iscritto all'Albo Professionale dei GEOMETRI della provincia di Massa Carrara al n° 743, con studio professionale in Carrara, via Ulivi n° 17 (tel 0585/779325 - fax 0585/779325 e-mail: immobiliare-tecnico@libero.it),

3) che le opere saranno eseguite:

☐ dalla Ditta con sede in via/piazza n° (P.I.), della quale si allega documentazione di cui all'art.82, commi 8,9,10,11, L.R.01/05

☒ in economia diretta,

4) che l'intervento:

☒ non e' soggetto all'ambito di applicazione del D.Lgs n° 494/96;

5) di essere edotto che, ai sensi e per gli effetti dell'art. 84 comma 1 della L.R. 03/01/05 n° 1, le opere avranno inizio dopo 20 (venti) giorni dalla data di presentazione della denuncia di inizio dell'attività;

6) di essere edotto che, ai sensi e per gli effetti dell'art.84 comma 4 della L.R. 03/01/05 n° 1, la presente denuncia di inizio dell'attività consente l'esecuzione dei relativi lavori entro il termine massimo di 3 (tre) anni;

7) di essere edotto dell'obbligo di comunicare, ai sensi e per gli effetti dell'art.86 comma 1 della L.R. 03/01/05 n° 1, la data di ultimazione dei lavori descritti nella presente denuncia di inizio dell'attività, oltre a quello di trasmettere la certificazione di conformità dell'opera realizzata al progetto presentato, redatta da professionista abilitato;

8) di essere edotto dell'obbligo di trasmettere, ai sensi e per gli effetti dell'art.86 comma 3 della L.R. 03/01/05 n° 1 e qualora ricorrano le condizioni previste dall'art.86 comma 2 della L.R. 03/01/05 n° 1, la certificazione di abitabilità o di agibilità delle unità immobiliari, redatta da professionista abilitato;

9) di essere edotto che, ai sensi della L. 22/12/2001 n° 443:


☒ le eventuali terre e/o rocce di scavo risultanti dai lavori previsti saranno trasportate e conferite in idoneo centro di trattamento/discarica autorizzata per la tipologia dei materiali o rifiuti in oggetto, nel rispetto delle norme vigenti in materia;

10) che le opere da realizzare non ledono diritti di terzi;

CARRARA
21/03/06, li

In fede.

Enrico Brusaporci
(firma)

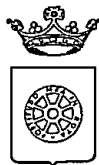

COMUNE DI CARRARA
SETTORE ASSETTO DEL TERRITORIO-URBANISTICA

Allegato a D.I.A. n° 139/06

RELAZIONE TECNICA ASSEVERATA
Art.84, comma 1, L.R. 03/01/05 n° 1

Il sottoscritto **Fiaschi Geom. Guido**, nato a Carrara il 10/05/1965 e residente a Carrara in via Adua n° 4/q (C.F. FSCGDU65E10B832Y), iscritto all'Albo Professionale dei GEOMETRI della provincia di Massa Carrara al n°743, con studio professionale in Carrara, via Ulivi n° 17 (tel.:0585/779325 - fax 0585/779325 email:immobiliare-tecnico@libero.it), in qualità di Progettista dei Lavori di cui alla presente denuncia di inizio attività e con riferimento all'incarico progettuale ricevuto dal sig. Barattini Cristian nato a Carrara MS il 26/06/1978 residente in Carrara Loc. Foce Via San Francesco n.17 c.f. BRTCST78H26B832R

DICHIARA

sotto la propria personale responsabilità ed ai sensi e per gli effetti dell'art. 84 della L.R. 03/01/05 n° 1 :

1) che le opere oggetto della presente denuncia di inizio dell'attività saranno eseguite sull'immobile posto in Carrara loc. Foce Via San Francesco n°17 , censito catastalmente al foglio 53, mappale 373, con destinazione d'uso attuale:

residenziale

e consistono in: realizzazione di muro di recinzione in mattoni intonacato e tinteggiato avente un'altezza massima di cm.74, sormontato da ringhiera metallica di disegno semplice avente un'altezza di cm.126 e cancello pedonale, oltre a tettoie a sbalzo sopra la porta d'ingresso e finestra realizzate con struttura in ferro e manto di copertura in tegole di laterizio.

e pertanto rientrano nella seguente tipologia d'intervento di cui all'art. 79 della L.R. 01/05:

☒ Comma 1, lettera f)

2) che il fabbricato oggetto della presente denuncia di inizio dell'attività è:

☒ preesistente all'anno 1942, come da atto sostitutivo di notorietà allegato alla presente,

3) che l'edificio oggetto della presente denuncia di inizio dell'attività ha subito trasformazioni a seguito dei seguenti atti amministrativi:

☒ concessione edilizia n° 78 del 19/03/96

☒ denuncia di inizio attività n.473/02

4) che per la realizzazione delle opere descritte al precedente punto 1) ricorrono le condizioni di cui all'art. 79, comma 4, della L.R. 03/01/05 n° 1,

SI ☐

NO ☒

5) che l'edificio oggetto della presente denuncia di inizio dell'attività è posto in area che il vigente Strumento Urbanistico classifica come segue:

Regolamento Urbanistico:
area CPA_2B

6) che l'immobile/area/edificio oggetto della presente denuncia di inizio dell'attività rientra nelle seguenti aree sottoposte ai relativi vincoli, le cui tutele risultano di competenza dell'Amministrazione Comunale e/o di altri Enti o Amministrazioni:

N°	DESCRIZIONE VINCOLO	SI	NO
1	Vincolo paesaggistico ambientale D.Lgs. n° 42/04		X
2	P.A.I. Piano Assetto Idrogeologico D.G.R.T. 1328/04 – P.I.E.		X
3	P.A.I. Piano Assetto Idrog. D.G.R.T. 1328/04 – P.I.M.E.		X
4	P.A.I. Piano Assetto Idrog. D.G.R.T. 1328/04 – P.F.E.		X
5	P.A.I. Piano Assetto Idrog. D.G.R.T. 1328/04 – P.F.M.E.		X
6	D.M. 21/12/99 Perimetrazione sito di bonifica di interesse nazionale della Prov. di Massa Carrara		X
7	Vincolo Idrogeologico L. 3267/23 Opere soggette a dichiarazione di cui al Tit.III ,art.100 Legge Forestale opere soggette ad autorizzazione di cui al Tit.III, art.101 Legge Forestale	X	
8	Fascia di rispetto Autostradale (SALT)		X
9	Fascia di rispetto ferroviario (FS)		X
10	Fascia di rispetto strada statale (ANAS)		X
11	Fascia di rispetto strada provinciale (Amm. Provinc.)		X
12	Vincolo Forestale (Amm. Prov.)		X
13	Fascia di rispetto elettrodotto (ENEL)		X
14	Fascia di rispetto metanodotto (SNAM)		X
15	Demanio Idrico (Reg. Toscana- Genio Civile)		X
16	Demanio Marittimo (Minist. Trasp. Navig. – Capitaneria di Porto - S.O.T. Marina di Carrara		X
17	Consorzio Zona Industriale Apuana (C.Z.I.A. Massa)		X
18	Ambiti di fondovalle		X

7) che la realizzazione delle opere descritte al precedente punto 1) ai sensi e per gli effetti della L. 5.3.1990 n° 46 e del D.P.R. 6.12.1991 n° 447:

☒ non comporta l'obbligo della redazione del progetto di installazione degli impianti tecnologici.

8) che la realizzazione delle opere descritte al precedente punto 1) ai sensi e per gli effetti della L. 9.1.1991 n° 10 e del D.P.R. 26.8.1993 n° 412:

☒ non comporta il calcolo delle dispersioni termiche ed il progetto di contenimento dei consumi energetici,

9) che la realizzazione delle opere descritte al precedente punto 1) ai sensi e per gli effetti della L. 5.11.1971 n° 1086 e della L. 2.2.1974 n° 64, nonché delle relative norme tecniche:

☒ non comporta l'obbligo della denuncia dei lavori e presentazione dei progetti,

10) che l'edificio descritto al precedente punto 1)

☐ è pubblico o privato aperto al pubblico, e pertanto le opere descritte al precedente punto 1) risultano conformi alle disposizioni della L. 5.2.1992 n° 104 e del D.P.R. 24.7.1996 n° 503, come attestato dagli elaborati grafici e dalla relazione tecnica allegati alla presente,

☒ non è pubblico né privato aperto al pubblico e pertanto le opere descritte al precedente punto 1) risultano conformi alle disposizioni della L. 9.1.1989 n° 13 e del D.P.R. 14.6.1989 n° 236

11) che la realizzazione delle opere descritte al precedente punto 1)

☒ non è relativa ad attività elencate al D.M. 16.2.1982, come da attestazione allegata alla presente, e pertanto non è soggetta al parere preventivo del Comando Provinciale dei Vigili del Fuoco,

12) che la realizzazione delle opere descritte al precedente punto 1)

☒ non è soggetta all'applicazione delle disposizioni previste dal D. Lgs. 14.8.1996 n° 494,

13) che la realizzazione delle opere descritte al precedente punto 1) comporta incremento del carico urbanistico ai sensi dell'art. 120, comma 1, della L.R. 01/05 e pertanto:

☒ non comporta incremento del carico urbanistico ai sensi dell'art. 120, comma 1, della L.R. 01/05 e pertanto non è soggetta al pagamento dei contributi di cui al Titolo VII della L.R. 03/01/05 n° 1.

14) che la realizzazione delle opere descritte al precedente punto 1):

☒ non sono interventi disciplinati dal C.d.S.

15) che la realizzazione delle opere descritte al precedente punto 1) ai sensi dell'Art. 82, comma 5 della L.R. 01/05:

☒ non comportano parere discrezionale Az. USL e pertanto certifica che le stesse sono conformi alla normativa vigente in materia igienico sanitaria

16) che in caso di movimentazione terre e/o materiali di scavo:

- ☒ le terre e/o rocce di scavo risultanti dai lavori previsti saranno trasportate e conferite in idoneo centro di trattamento/discardica autorizzata per la tipologia dei materiali o rifiuti in oggetto, nel rispetto delle norme vigenti in materia;

Alla presente denuncia di inizio attività è allegata, quale parte sostanziale ed integrante, la seguente documentazione:


☒ Parere favorevole rilasciato dalla Provincia di Massa-Carrara Settore LL.PP. Ufficio Concessioni n,prot.0008151 del 27/02/2006 (D279086).

Ai sensi e per gli effetti dell'art. 84 comma 1 della L.R. 03/01/05 n° 1 il sottoscritto Progettista dei Lavori, con la presente assevera la conformità delle opere da realizzare agli strumenti urbanistici adottati o approvati ed al regolamento edilizio comunale vigente, nonché il rispetto delle norme di sicurezza ed igienico-sanitarie.

Ai sensi e per gli effetti dell'art. 84 comma 5 della L.R. 03/01/05 n° 1 il sottoscritto Progettista dei Lavori, in ordine a tutto quanto sopra descritto ed asseverato, dichiara di essere consapevole che con la presente dichiarazione asseverata assume per sé la qualità di persona esercente un servizio di pubblica necessità ai sensi degli articoli 359 e 481 del Codice Penale, e che pertanto è a conoscenza delle penalità previste in caso di dichiarazioni mendaci o che affermano fatti non conformi al vero.

CARRARA....., li 21/03/06

IL PROGETTISTA DEI LAVORI
(timbro e firma)

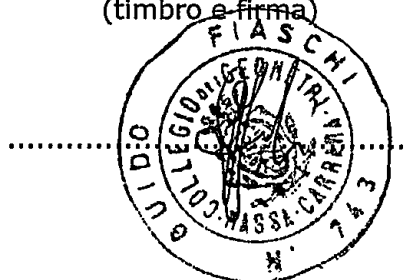



DICHIARAZIONE SOSTITUTIVA DELL'ATTO DI NOTORIETA'
DPR 28 dicembre 2000, n° 445

Il Sottoscritto BARATTINI CRISTIAN, nato a Carrara, il 26/06/1978 e residente in Carrara, via San Francesco, n°17, c.f. BRTCST78H26B832R

DICHIARA

- ai fini della titolarità di cui all'art. 11 del D.P.R. 06.06.2001 n° 380 e s.m.i., di avere la disponibilità dell'immobile ad uso residenziale, sito in Carrara, via San. Francesco n°17, censito in catasto nel fg. n°56, con il mapp. n°373, in qualità di proprietario;
- che il fabbricato di cui sopra è preesistente all'anno 1942 e ha subito trasformazioni a seguito dei seguenti atti amministrativi: C.E. N.78 DEL 19/03/96
D.I.A. n.473/02

Il sottoscritto BARATTINI CRISTIAN consapevole delle sanzioni penali a cui può andare incontro nel caso di affermazioni mendaci e delle relative sanzioni penali di cui all'art.76 DPR 445/2000 dichiara ai sensi degli artt.46 e 47 del DPR 445/2000 che gli stati, le qualità personali e i fatti espressi nel presente atto sotto forma di dichiarazione sostitutiva corrispondono a verità

Ai sensi e per gli effetti di cui all'art.13 del Dlgs 196 del 30 giugno 2003 (Codice in materia di dati personali) dichiaro di essere informata che i dati personali raccolti saranno trattati, anche con strumenti informatici, esclusivamente nell'ambito del procedimento per il quale la presente dichiarazione viene resa e che al riguardo mi competono tutti i diritti previsti

Ai sensi dell'art. 38 del DPR 28/12/00, n. 445:

- ☐ l'autocertificazione è sottoscritta dal dichiarante in presenza del dipendente addetto.
- ☐ l'autocertificazione è depositata, già sottoscritta dal dichiarante, insieme alla fotocopia, non autenticata, di un documento d'identità del dichiarante in corso di validità.

Carrara, 21/03/06.....

Il dichiarante

Barattini Cristian

Visto il documento



Il dipendente addetto



SARAFFINI

Cognome **CRISTIAN**
Nome **26/06/1978**
nato il **181 1 A**
(atto n. **CARRARA (MS) S.**)
a **ITALIANA**
Cittadinanza **CARRARA (MS)**
Residenza **Via S.FRANCESCO N°17**
Via **=====**
Stato civile **STUDENTE**
Professione **=====**
CONNOTATI E CONTRASSEGNI SALIENTI
Statura **Castani**
Capelli **Castani**
Occhi **=====**
Segni particolari **=====**


CARRARA (MS) 27/12/2002
Firma del titolare **=====**
D'ORDINE DEL SINDACO
Impronta del dito indice sinistro **=====**
(Dn. **Franca Fabiani**)
Imposta dovuta al Comune **€ 5,25**

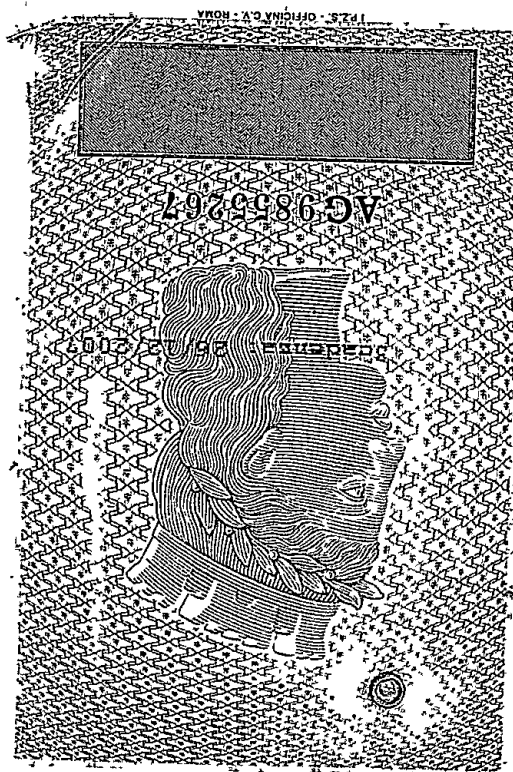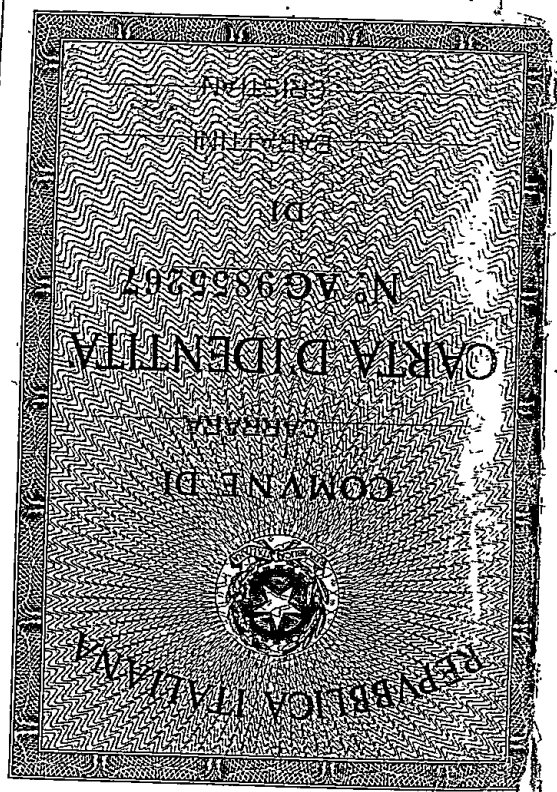



PROVINCIA DI MASSA-CARRARA

54100 MASSA (MS) - Piazza Aranci, Palazzo Ducale - Tel. 0585/810909

Fax 0585/816419 Cod. fisc. 80000150450 - C/C/P N. 12375549

SETTORE LL.PP. UFFICIO CONCESSIONI

Prat. 14575

Prot. /855.

Spett.le Barattini Cristian
c/o Geom. Fiaschi Guido
Via Ulivi 17
Carrara MS


N. Prot. 0008151 del 27/02/2006 (D279086)
SP 73 - AUTORIZZAZIONE
Protocollo Provincia di Massa Carrara

e p.c. C.C Rustighi Paolo

SEDE

Oggetto: S.P.n 73 Dir di Fosdinovo – costruzione recinzione loc.Foce.

In riferimento alla richiesta del 17/02/06, tendente ad ottenere l'autorizzazione relativa all'oggetto, questo Ente esprime parere **favorevole**, fermo restando che i lavori dovranno essere effettuati secondo i progetti presentati.


Resta inteso che qualsiasi danno a persone e/o a cose che dovesse verificarsi dal rilascio della presente, sarà contestato ed addebitato a codesta Società.

Il Capo Cantoniere, cui la presente è diretta per conoscenza, sorvegli ed accerti che durante l'esecuzione dei lavori nessun danno venga arrecato alla proprietà dell'Ente.

Rimane inoltre stabilito che la presente autorizzazione è rilasciata fatti **salvi i diritti di terzi**, che dovranno essere comunicati l'inizio e la fine dei lavori e che gli stessi dovranno essere completati entro mesi. 6 (sei) dal rilascio della presente.

Massa, 23/02/06


L'INGEGNERE CAPO
(Ing. Giuliano Arrighi)

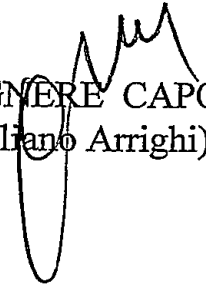




DOCUMENTAZIONE FOTOGRAFICA

- COMMITTENTE: BARATTINI CRISTIAN
- PROGETTISTA: GEOM. FIASCHI GUIDO

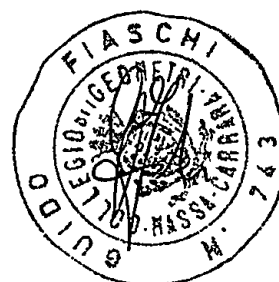

COMUNE DI CAPRATA
21 MAR. 2006

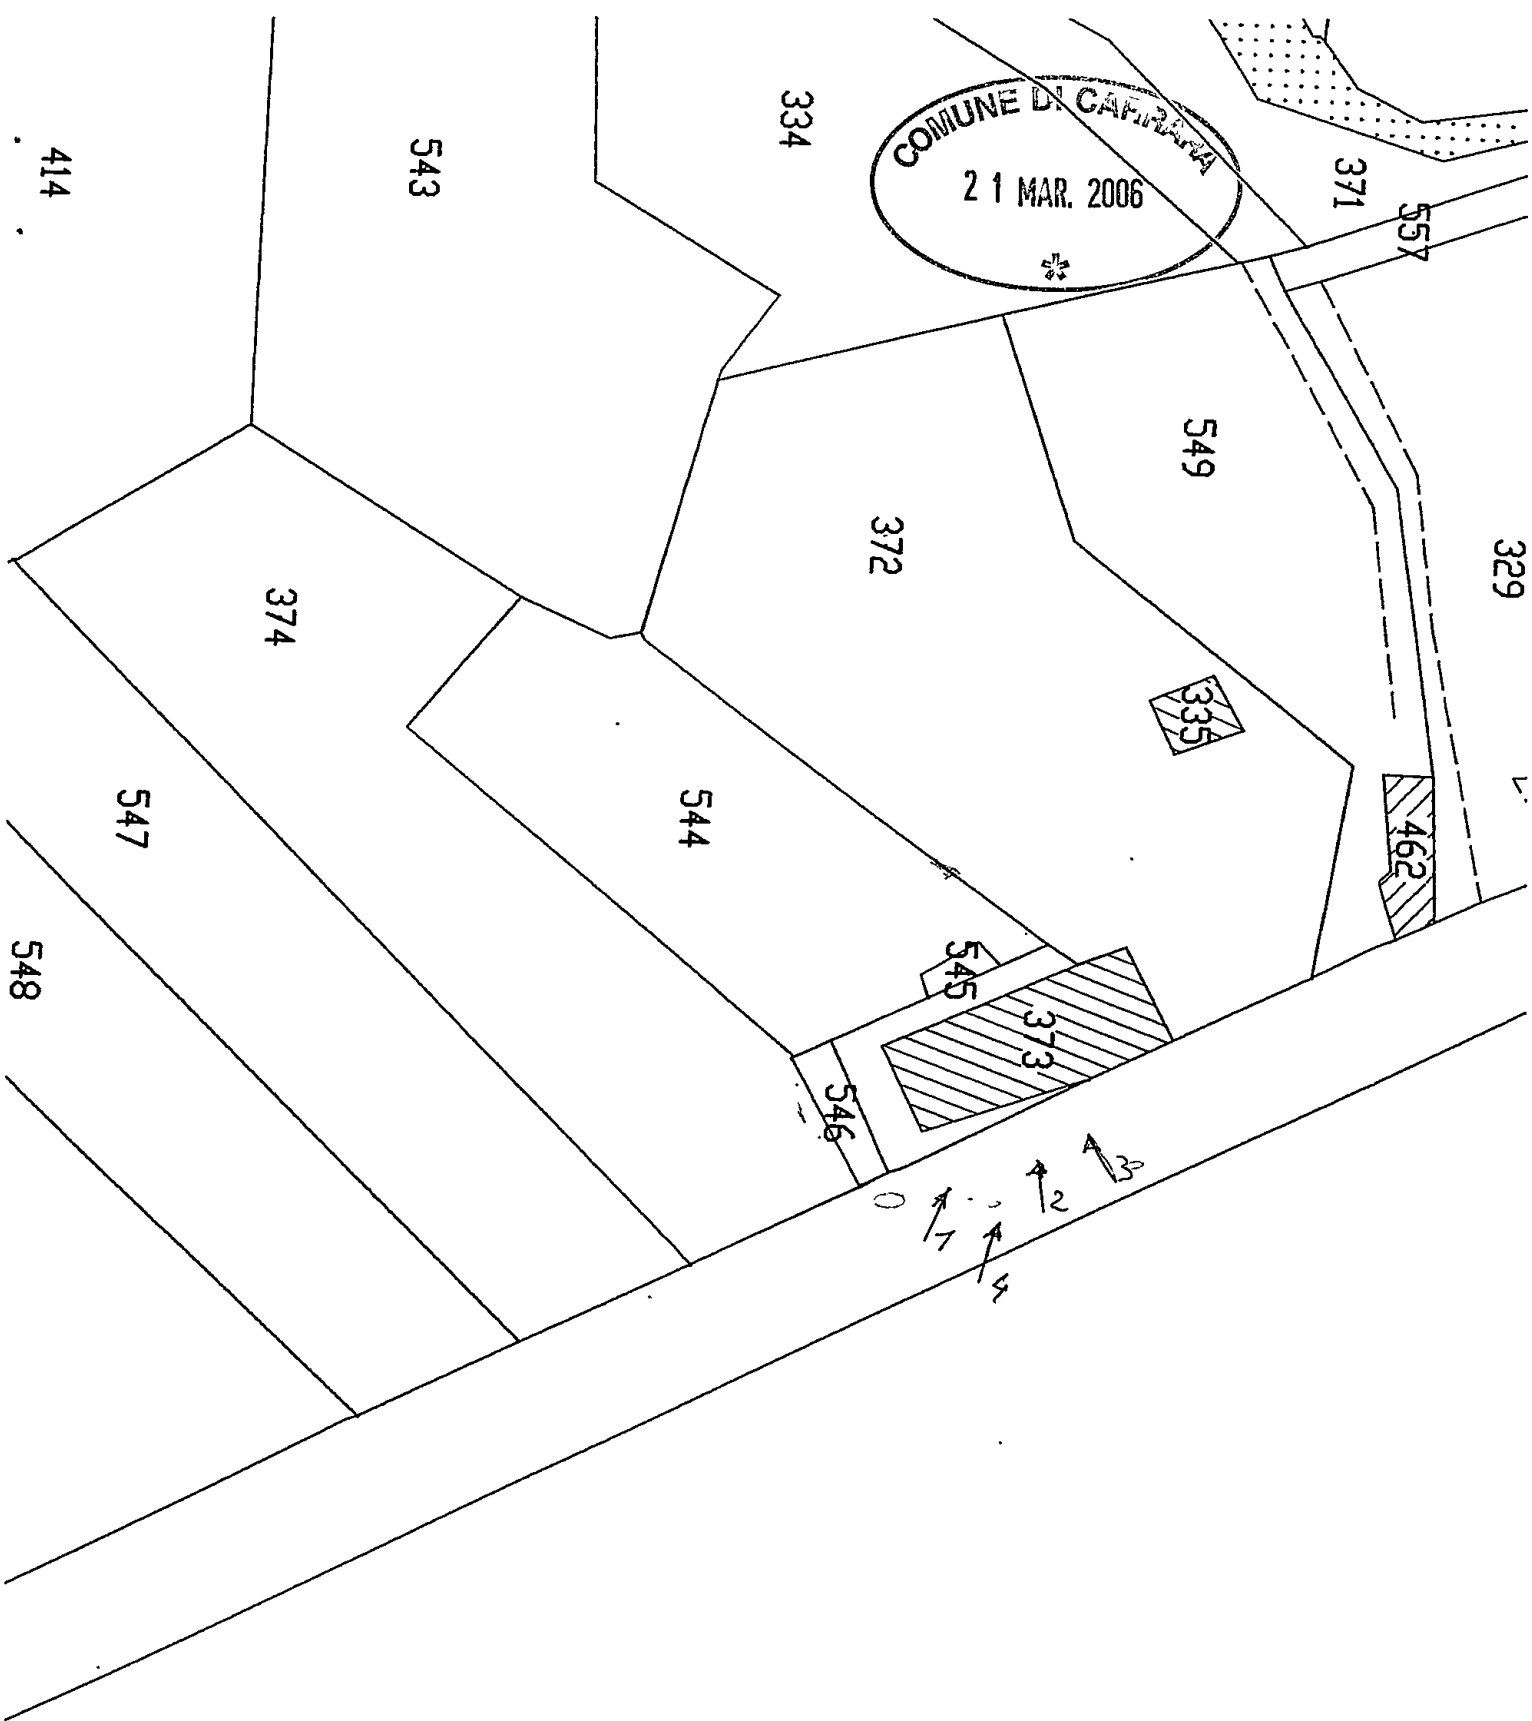

21/07/2013



Foto 1



Foto 2

21/12/2003



Foto 3




Foto 4



STUDIO TECNICO

Geom. Guido Fiaschi

Via Ulivi - Carrara- (MS) cap.54031 Tel.:0585/779325

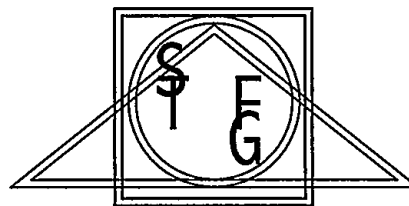

OGGETTO: Realizzazione di muro di recinzione

COMMITTENTE: Sig. Barattini Cristian


LUOGO: Comune di Carrara loc. Foce via San Francesco

DATI UFF. DEL TERRITORIO: Foglio 56 mapp.373


TAVALA N. :UNICA



SCALA: 1/100


ESTRATTO CATASTALE E AEROFOTOGRAMMETRICO-STATO DI FATTO-PROGETTO-RAFFRONTO

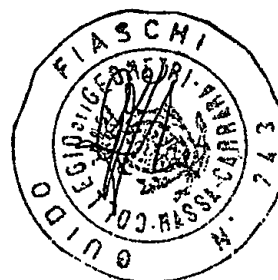

COMUNE DI CARRARA
21 MAR. 2006

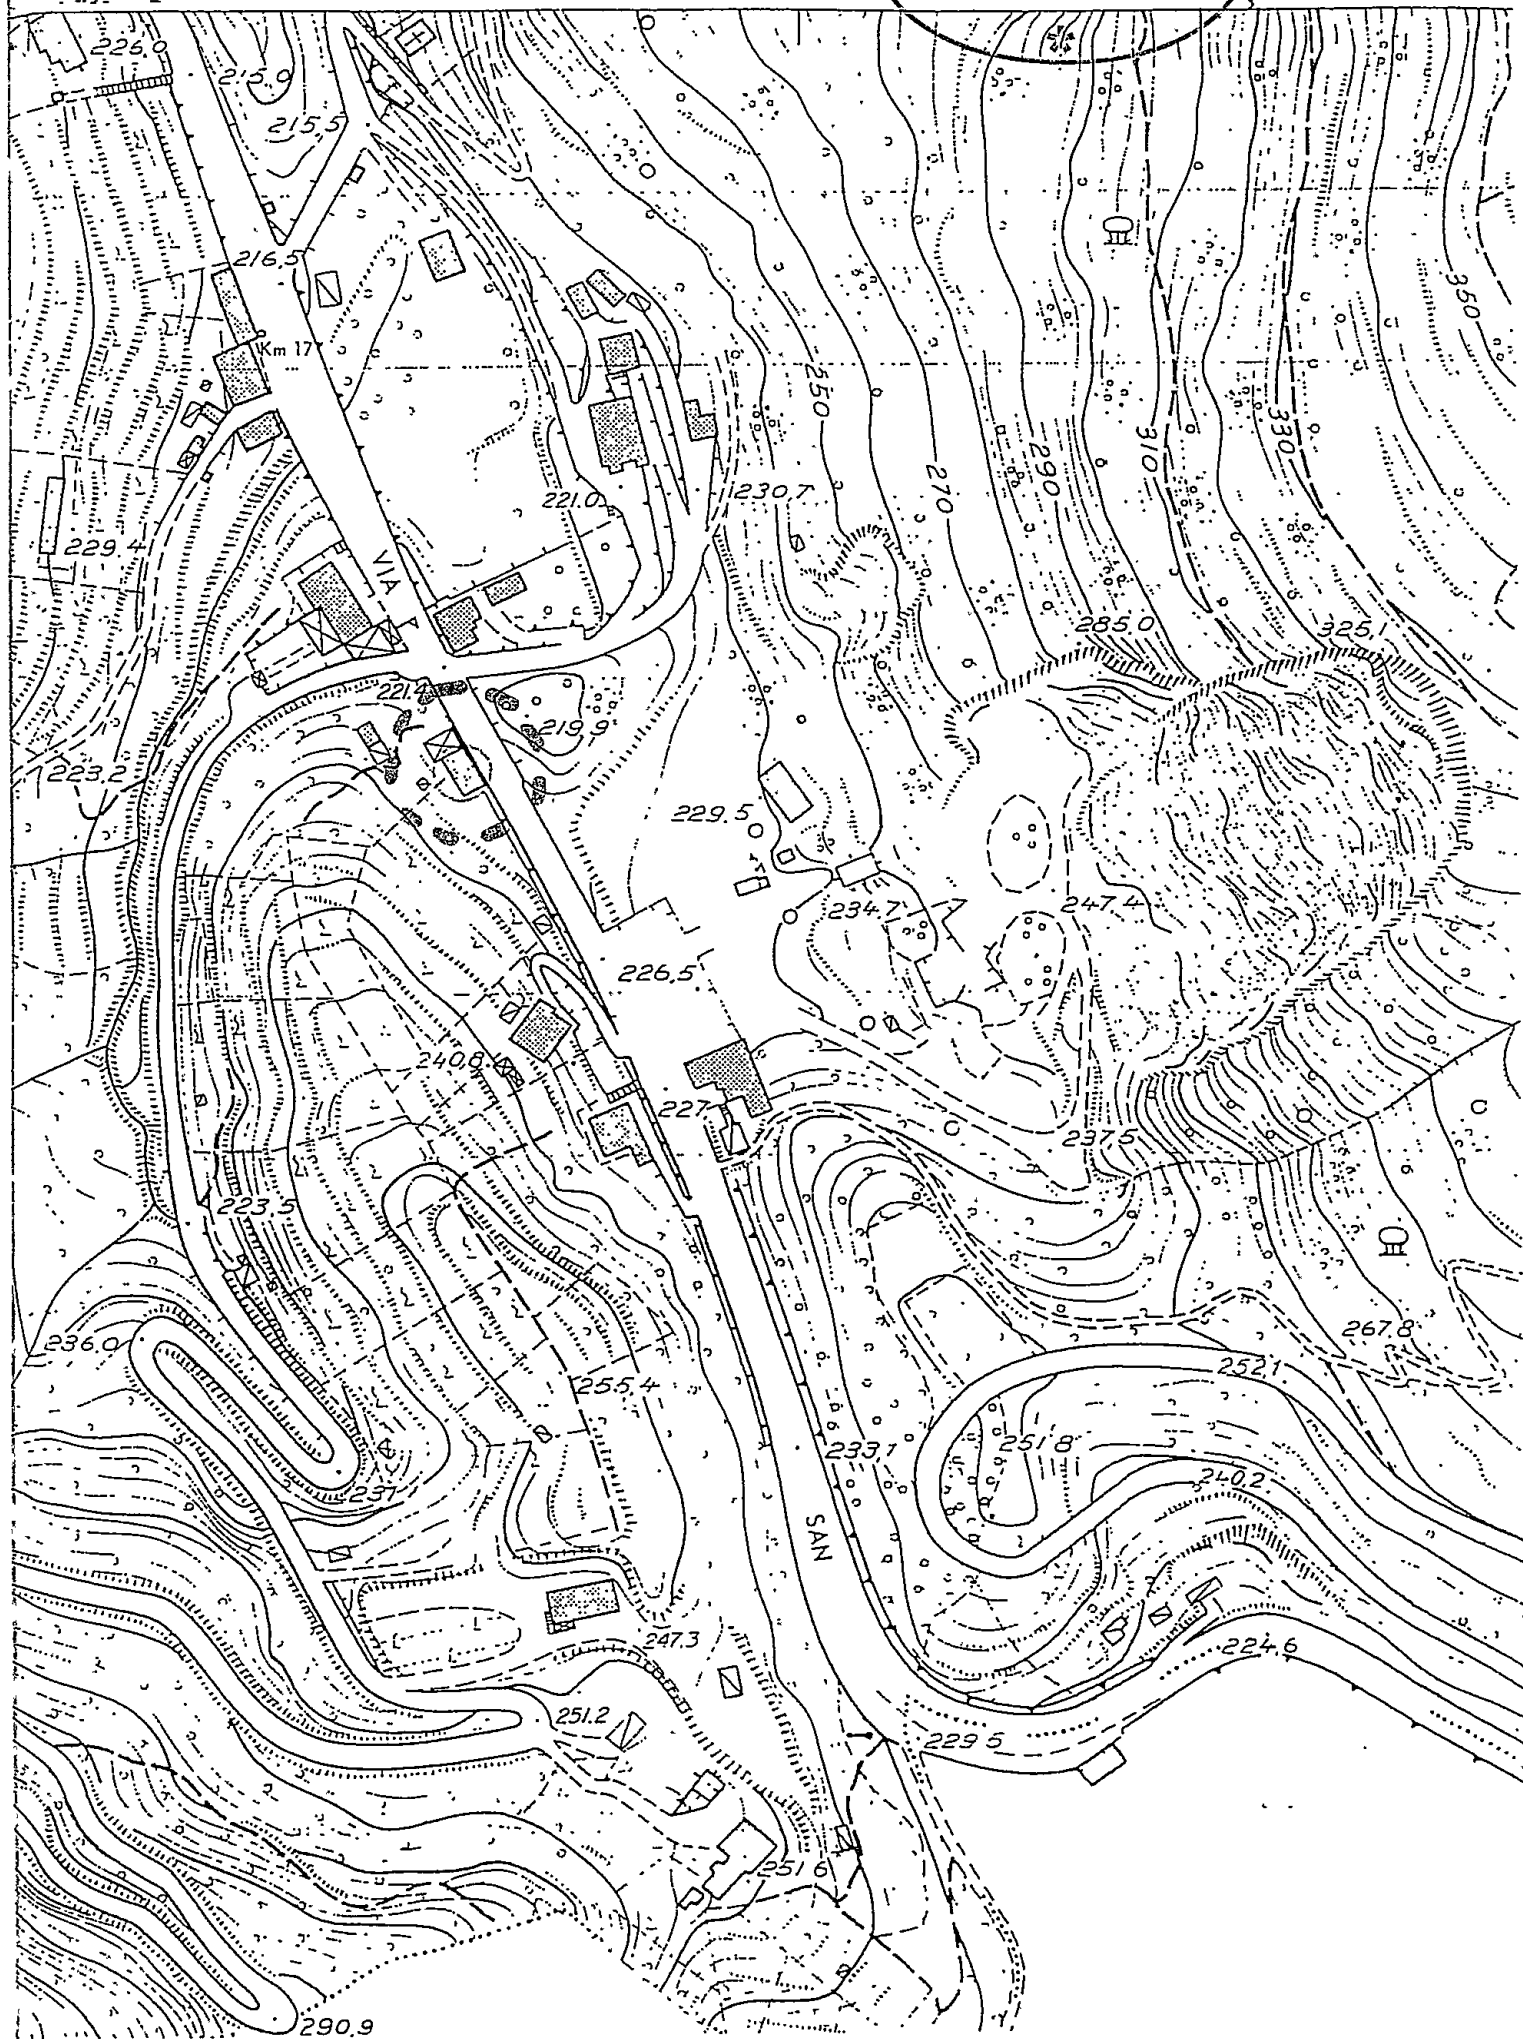


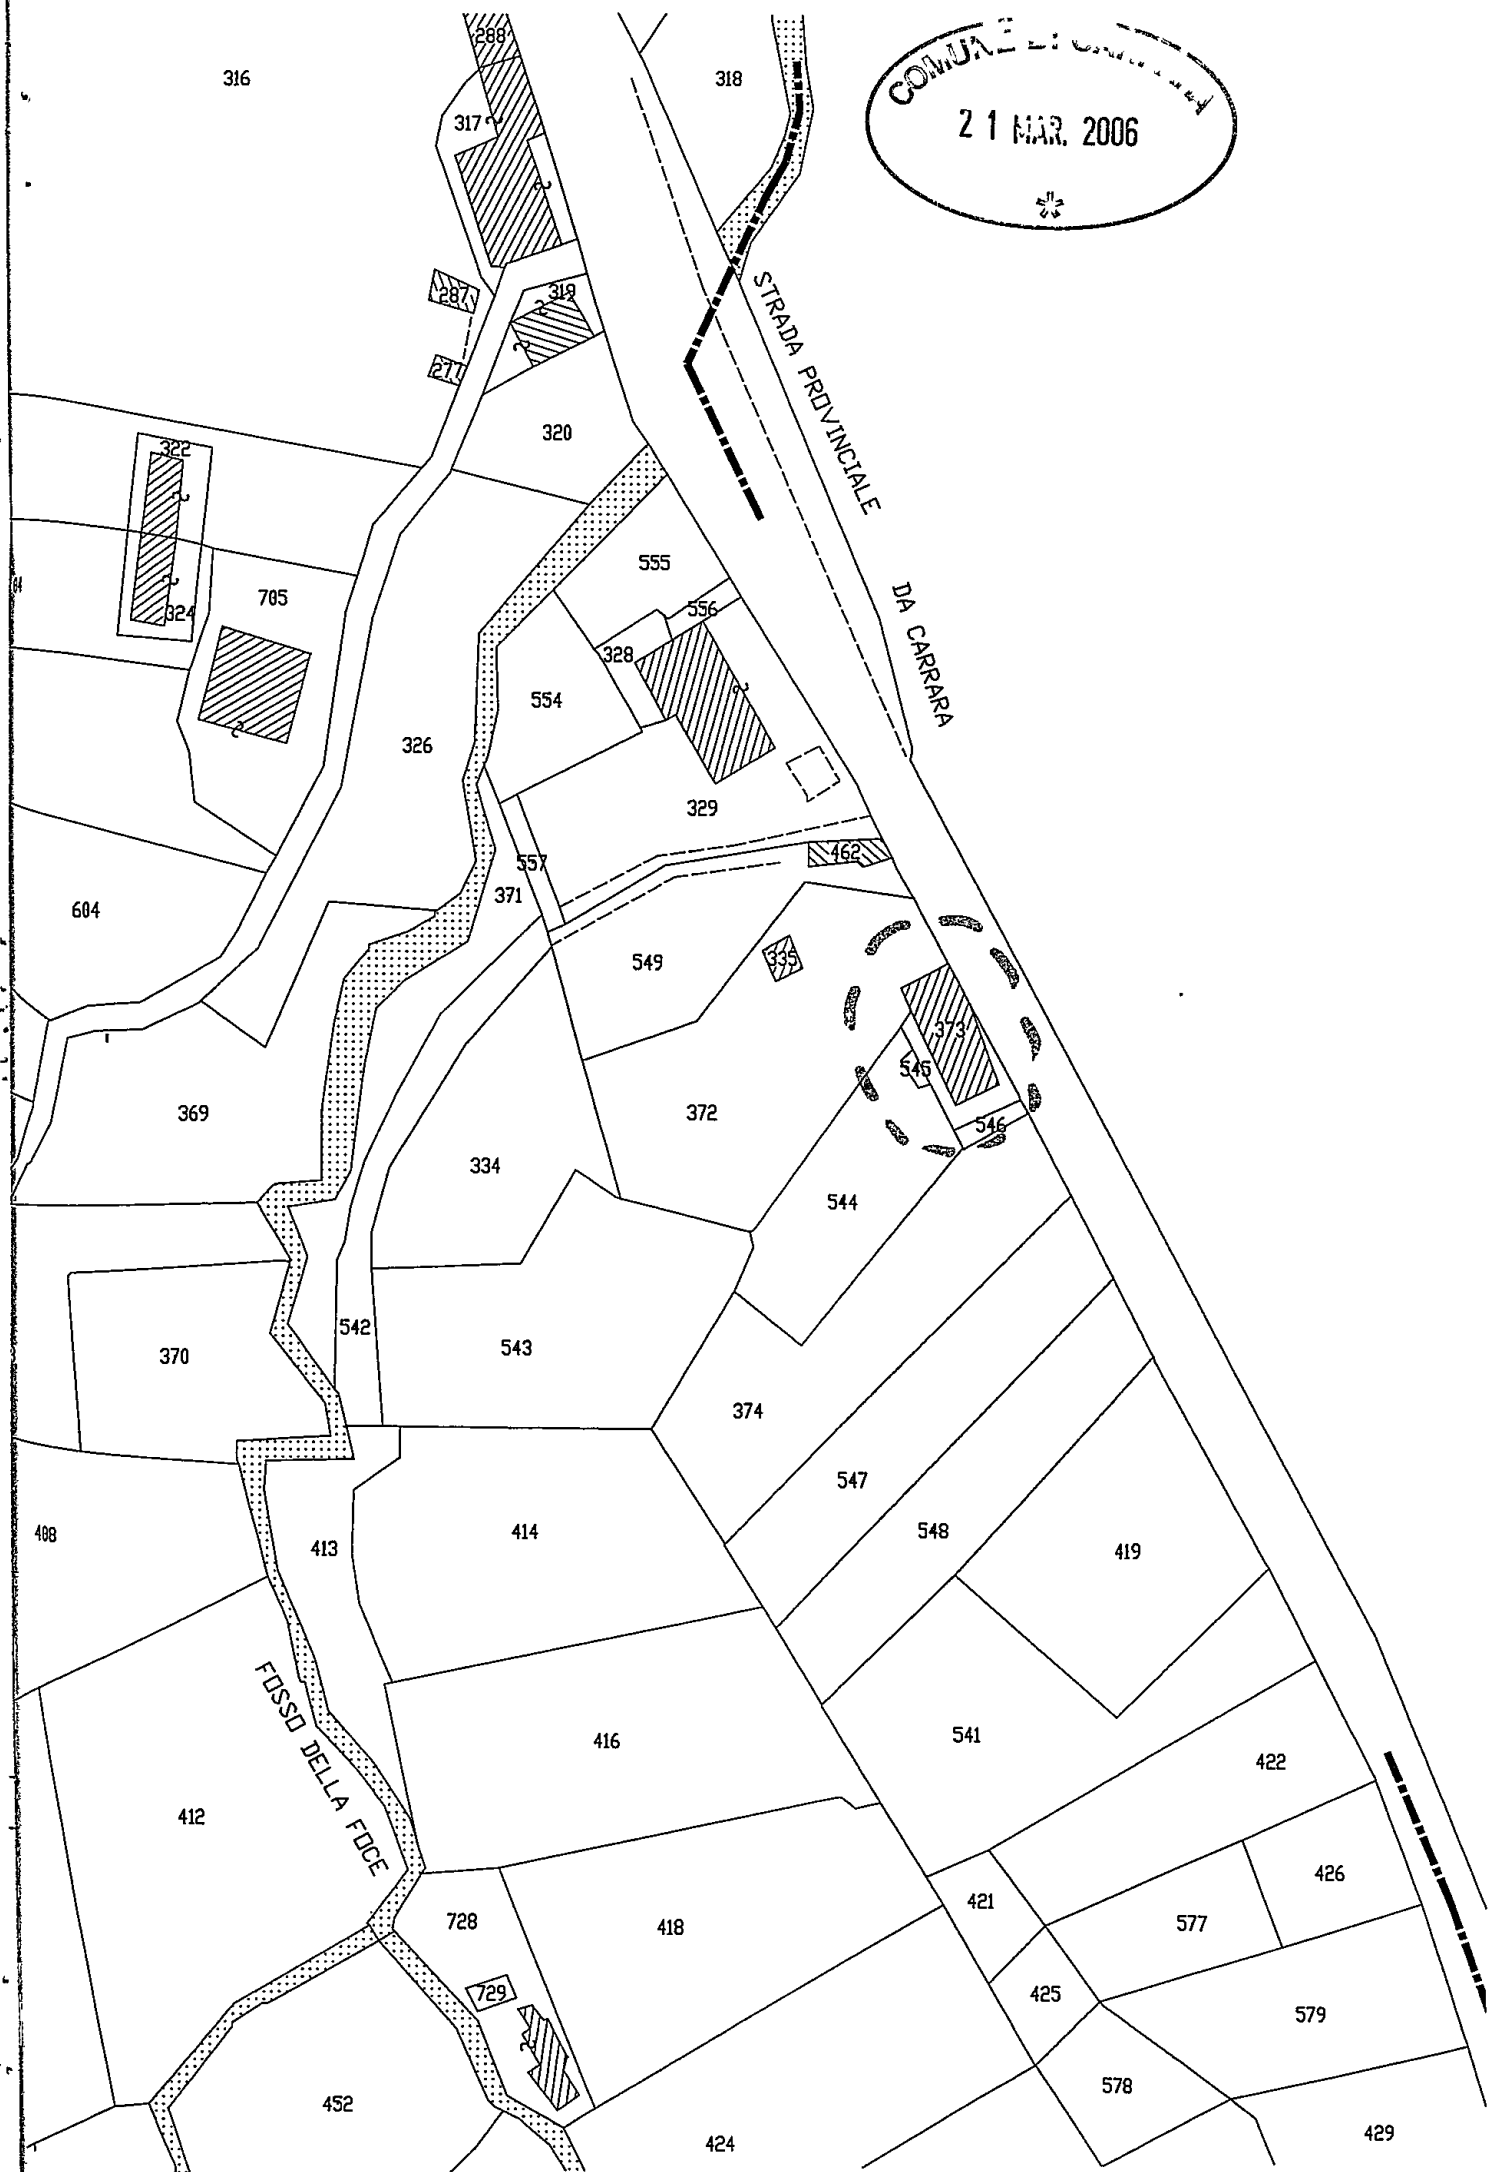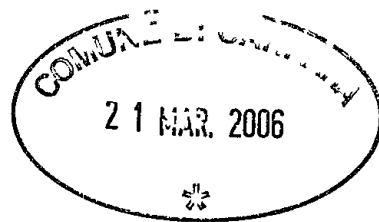

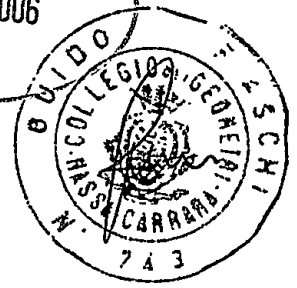


Stato di Fatto Scala 1:100



Pianta Piano Terra

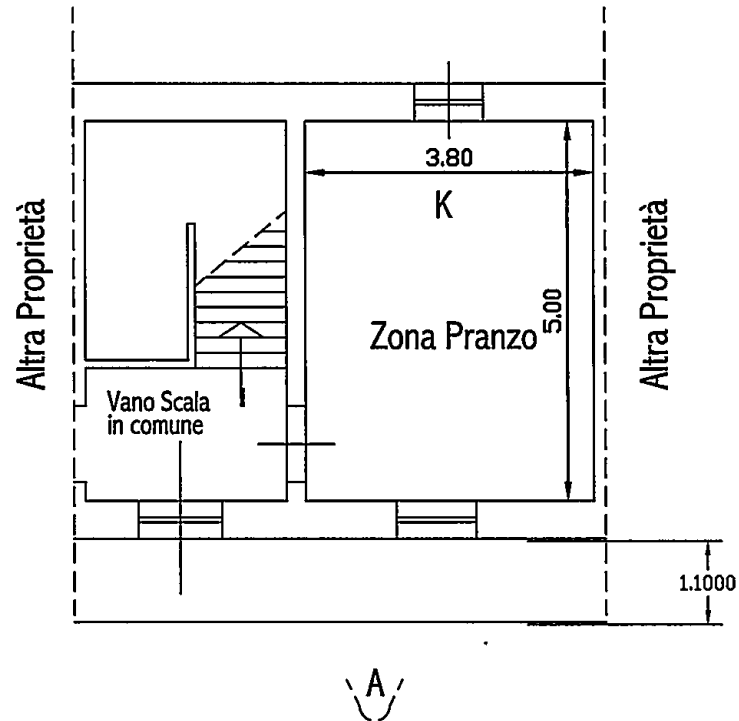


Prospetto A

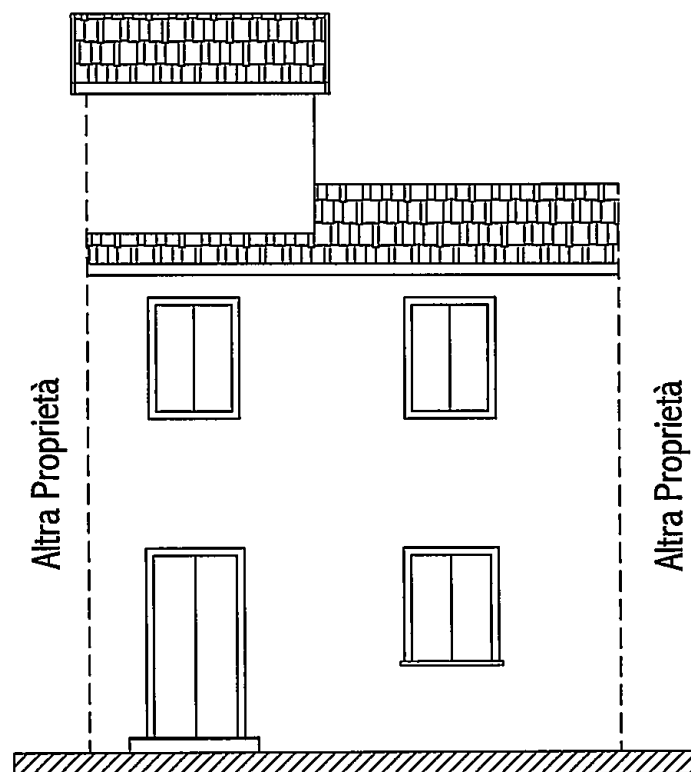

Stato di Progetto Scala 1:100

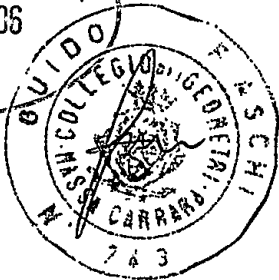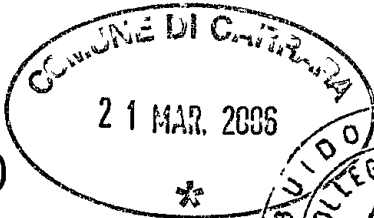

Pianta Piano Terra

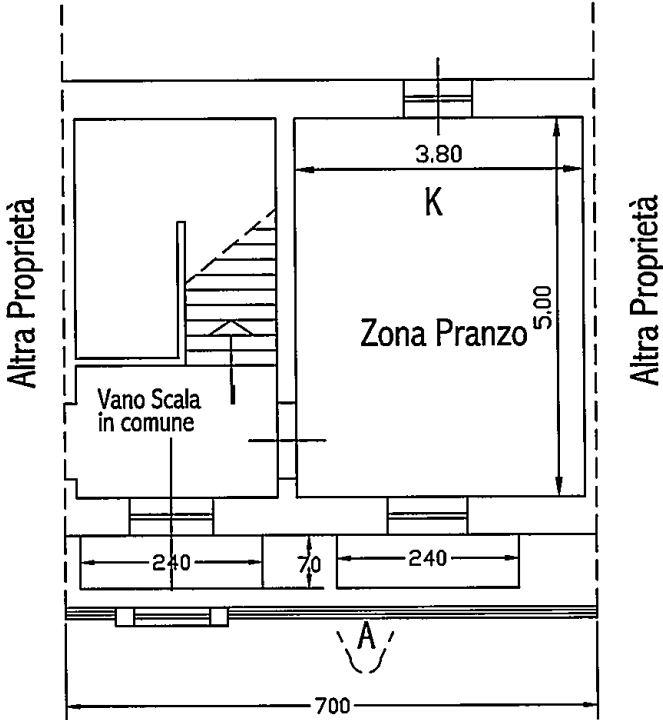


Prospetto A



Stato di Raffronto Scala 1:100



Pianta Piano Terra

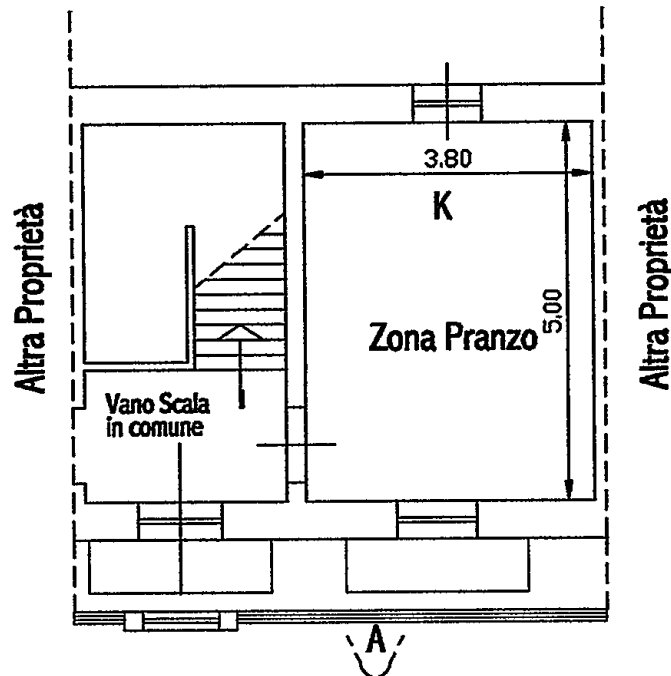

Prospetto A

