


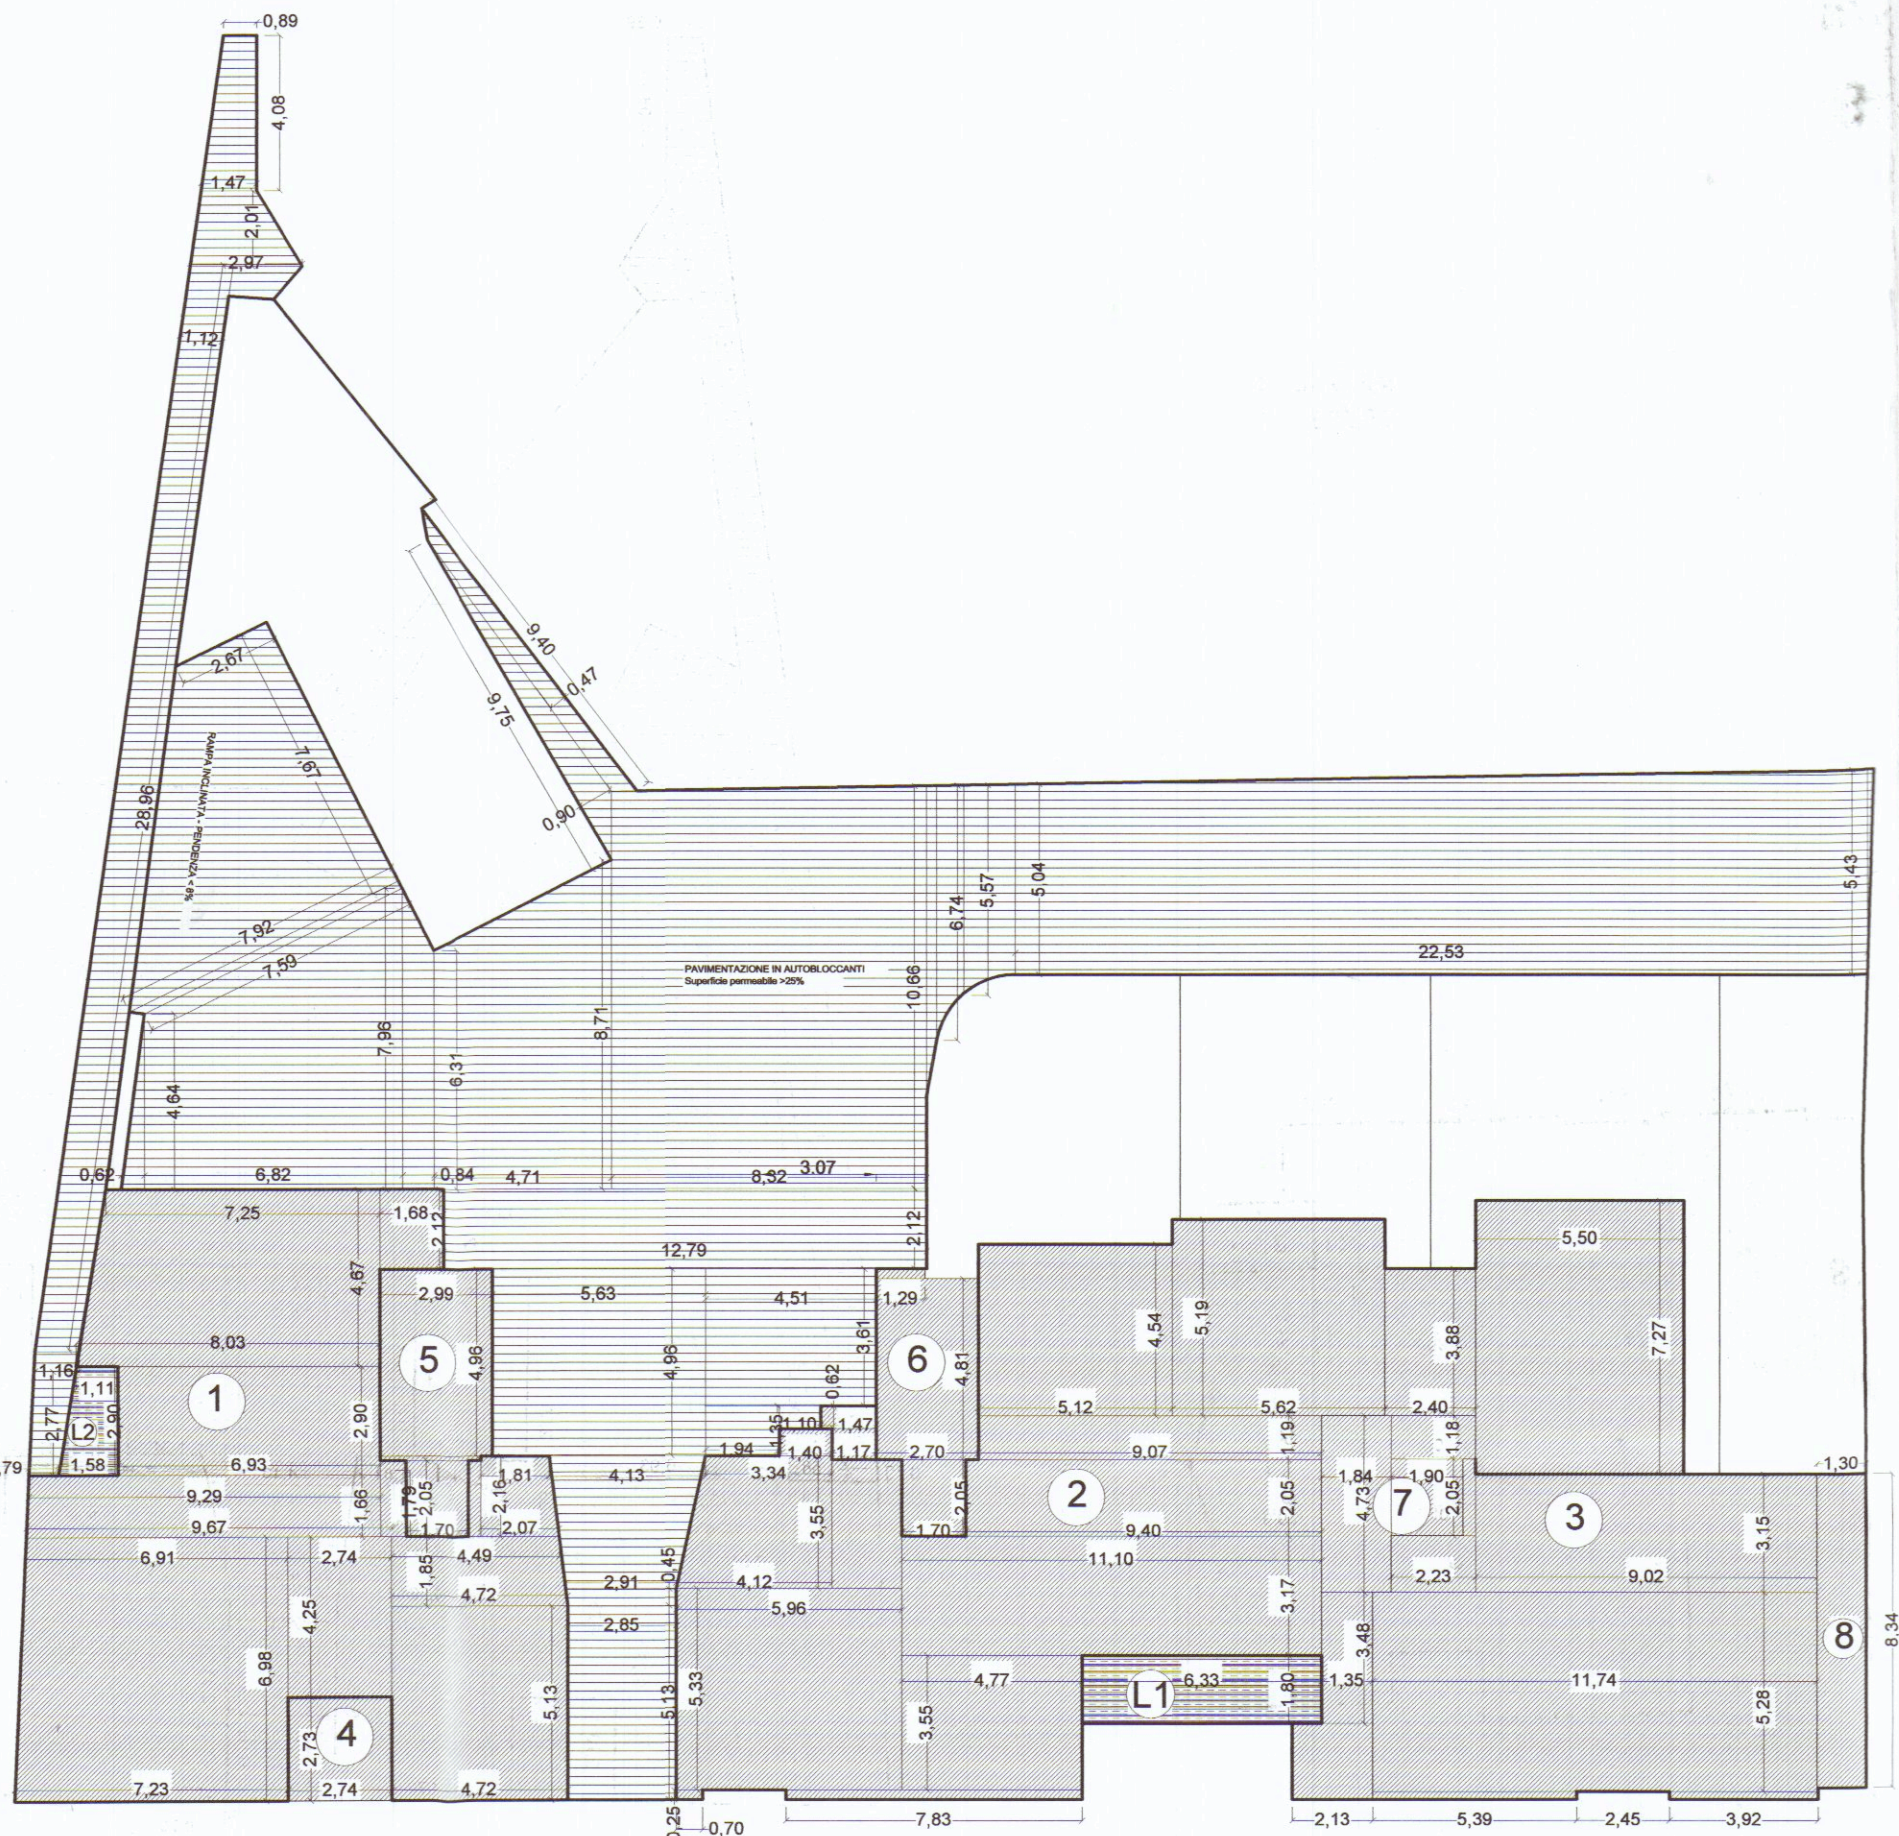

PIANO TERRA

CALCOLI SUPERFICI

AREA 1	MQ. 174.75
AREA 2	MQ. 189.17
AREA 3	MQ. 136.27
AREA 4	MQ. 7.32
AREA 5	MQ. 18.63
AREA 6	MQ. 18.70
AREA 7	MQ. 33.52
AREA 8	MQ. 10.94
AREA L1	MQ. 11.39
AREA L2	MQ. 3.92


TOTALE S.L.P. PIANO TERRA MQ. 507.51
TOTALE VOLUME PIANO TERRA MQ. (507.51 + 81.42 + 15.31) x 3.43 ML. = MC. 2072.54

AREA AD USO PUBBLICO

CALCOLI SUPERFICI

TOTALE SUPERFICIE AREA AD USO PUBBLICO MQ. 508.73

	CONCESSIONE	PROGETTO
TOTALE S.L.P. RESIDENZIALE	MQ. 1649.9	MQ. 1633.29
TOTALE VOLUME	MC. 6505.1	MC. 6143.31

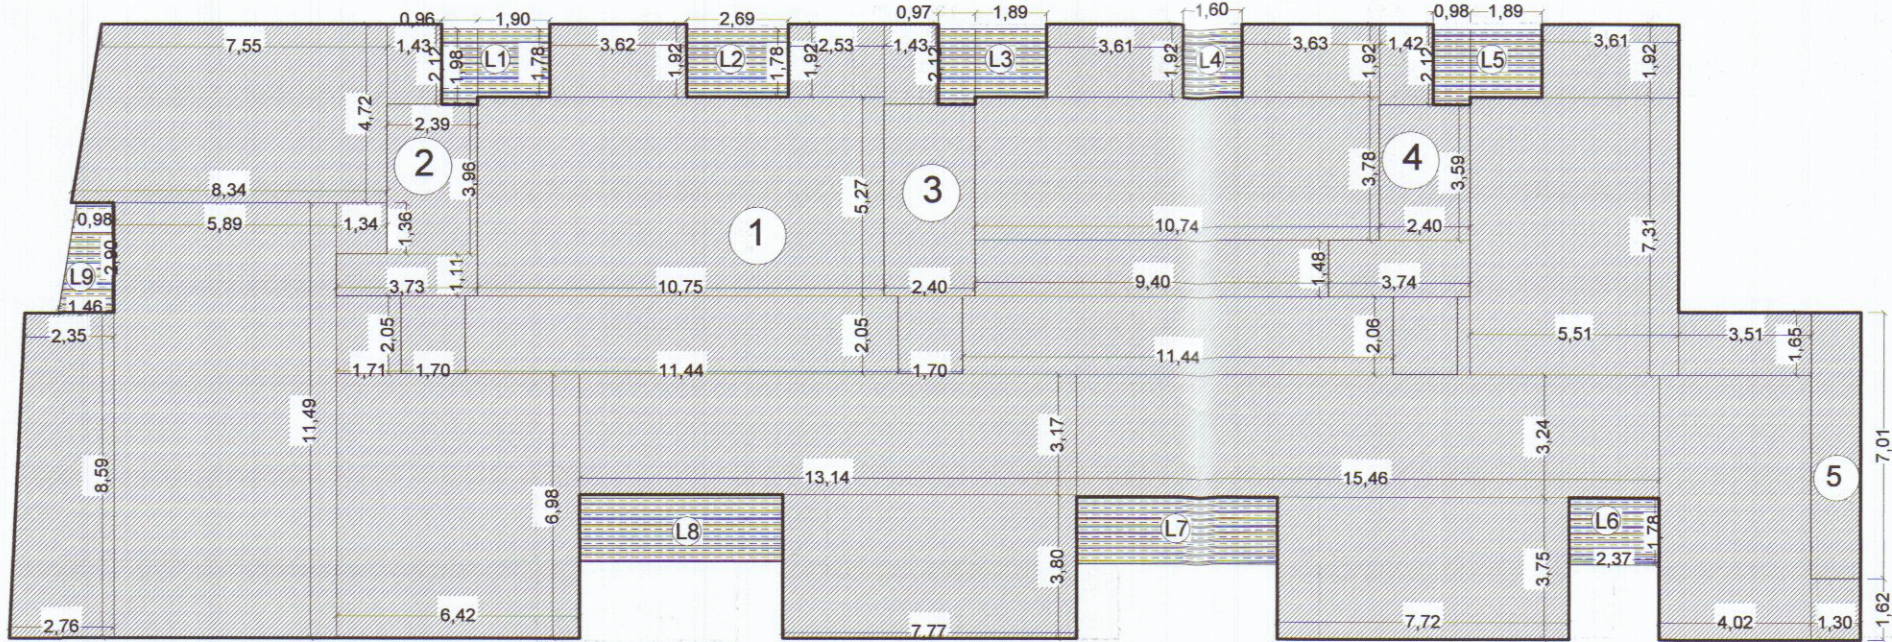

PIANO PRIMO

CALCOLI SUPERFICI

AREA 1	MQ. 542.54
AREA 2	MQ. 17.10
AREA 3	MQ. 15.65
AREA 4	MQ. 17.61
AREA 35	MQ. 9.11
AREA L1	MQ. 5.28
AREA L2	MQ. 4.80
AREA L3	MQ. 5.29
AREA L4	MQ. 2.85
AREA L5	MQ. 5.30
AREA L6	MQ. 4.22
AREA L7	MQ. 9.54
AREA L8	MQ. 9.57
AREA L9	MQ. 3.55

TOTALE S.L.P. PIANO PRIMO MQ. 604.01
TOTALE VOLUME PIANO PRIMO MQ. (604.01 + MQ. 59.47 + MQ. 50.40) x 3.05 ML. = MC. 2177.33

SCHEMA STANDARDS E RISULTANZE URBANISTICHE

N.C.T. foglio n. 43 - mappali 237 - 238

SUPERFICIE LOTTO

= 1.389 mq.

TOTALE SUPERFICIE UTILE LORDA

MQ. 1649.9

1633 mq.

1650 mq.

TOTALE SUPERFICIE AD USO PUBBLICO

515.52 mq.

508.73 mq.

500 mq.

ALTEZZA MASSIMA


10.50 ml.

10.50 ml.

10.50 ml.

LEGENDA

	S.L.P. RESIDENZIALE
	S.L.P. VANI SCALA
	S.L.P. LOGGIATI
	AREA IN USO PUBBLICO

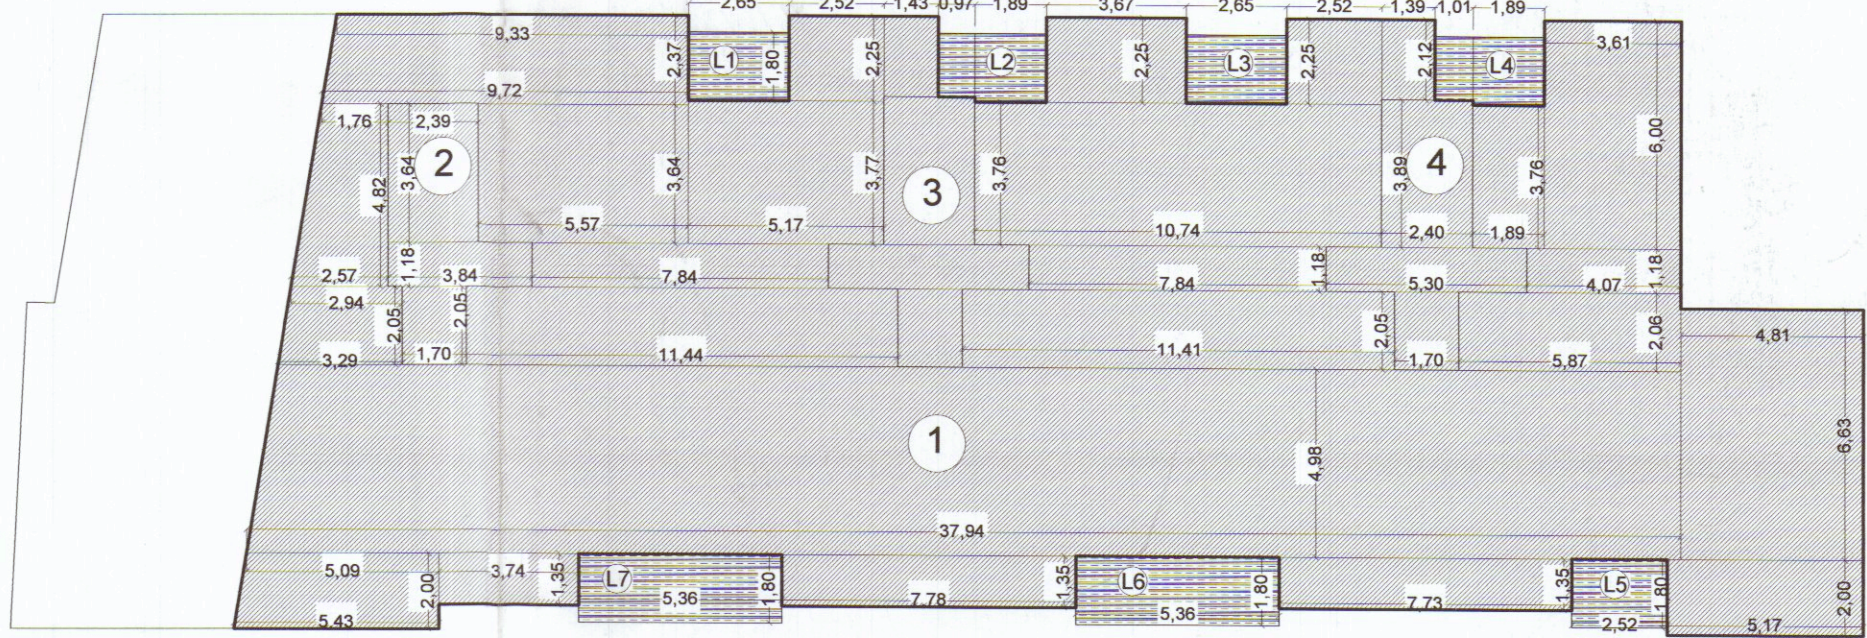

PIANO SECONDO

CALCOLI SUPERFICI

AREA 1	MQ. 521.77
AREA 2	MQ. 16.72
AREA 3	MQ. 19.07
AREA 4	MQ. 4.78
AREA L1	MQ. 5.02
AREA L2	MQ. 4.78
AREA L3	MQ. 5.09
AREA L4	MQ. 5.23
AREA L5	MQ. 9.63
AREA L6	MQ. 9.64
AREA L7	MQ. 9.64

TOTALE S.L.P. PIANO SECONDO MQ. (521.77 + MQ. 54.86 + MQ. 44.17) x 3.05 ML. = MC. 1893.44

Ingegnere VINCENZO COPPOLA

Via Massa Avenza 283 54100
Massa (MS)

Tel. 0585/855878



VARIANTE FINALE

complesso residenziale

"i loggiati"

via Dell'amico
Carrara

STATO FINALE

CALCOLO DELLE SUPERFICI scala
E VOLUMI 1 : 200

TAVOLA N.

5

Il Committente :

RESIDENZA PIAVISO srl
L'Amministratore Unico
GIUSEPPE VOLPI

Il Tecnico :



Vidimazioni comunali