**RACCOMANDATA A.R.**

COMUNE DI CARRARA SETT. URBANISTICA

 prot. gen. _____ del
 prot. urb. _____ del

27.11.97

OGGETTO: Accoglimento istanza di Condono Edilizio 1994,
registrato con il n° 587 del 1995.

IL DIRIGENTE

Vista la domanda di concessione edilizia in sanatoria presentata il 28/02/95 prot. gen. 8394/1874 ai sensi dell'art. 35 della Legge 47/85 come modificato dall'art. 39 della legge 23 dicembre 1994 n° 724, relative ai lavori di: **AMPLIAMENTO ABITAZIONE** ubicati in **MARINA VIA N. SAURO 25**, dalla ditta **GIOVANELLI LILIANA (C.F.: GVNLLN32R65B832S)**, **VIA MATTEOTTI 101 DOLO - VENEZIA**.

C O M U N I C A

- che in data 6 giugno 1997 n° 6 la C.E.I. ha espresso: **Parere favorevole a condizione** che il manufatto sia ricondotto in muratura tradizionale con copertura in cotto, canale e pluviali in rame a sezione circolare. e la C.E. in data 26 agosto 1997 n° 25 ha espresso: **"Parere favorevole"** ha espresso parere **Parere favorevole a condizione** che il manufatto sia ricondotto in muratura tradizionale con copertura in cotto, canale e pluviali in rame a sezione circolare. all'accoglimento dell'istanza di **CONCESSIONE EDILIZIA A SANATORIA** relativa ai lavori di cui sopra.

L'interessato, al fine del ritiro della Concessione in Sanatoria, dovrà presentarsi agli Uffici del Settore Urbanistica del Comune, nei giorni di apertura al pubblico ovvero il **MARTEDÌ** dalle ore 15.00 alle ore 18.00 e **SABATO** dalle ore 9.00 alle ore 13.00.

- che entro e non oltre **TRENTA** giorni dalla data di ricevimento del presente atto, dovranno essere presentati i seguenti documenti:

- a) conguaglio oblazione //
- b) n° 2 copie elaborati grafici in scala 1:100;
- c) ricevuta dichiarazione Ufficio Tecnico Erariale di Massa Carrara;
- d) scheda fotografica (dell'oggetto di richiesta della concessione edilizia in sanatoria e foto dell'intorno);
- e) versati i contributi previsti dalla Legge 10/77, segnatamente, per il caso in esame:
 - Contributo Oneri di Urbanizzazioni 1^ £. ESENTE;
 - Contributo Oneri di Urbanizzazioni 2^ £. ESENTE;
 - Contributo Costo Costruzione £. ESENTE;

, c/o **Tesoreria Comunale - Cassa di Risparmio di Carrara**, con acc. n° _____.

I diritti di segreteria di L. 30.000. da pagarsi al ritiro della concessione edilizia c/o Ufficio Economato del Comune di Carrara.

Si ricorda che ai sensi dell'art. 3 della legge 28 febbraio 1985 n° 47 il mancato versamento comporta:

- 1) l'aumento del contributo del 20% qualora il versamento sia effettuato nei successivi 120 (centoventi) giorni dalla data di notifica della presente;
- 2) L'aumento del contributo del 50% qualora superato il termine di cui al p.to 1), il ritardo si protragga non oltre successivi 60 (sessanta) giorni;
- 3) L'aumento del contributo del 100% quando, superato il termine di cui al punto 2), il ritardo si protragga non oltre i successivi 60 (sessanta) giorni.

Le misure di cui ai punti precedenti non si cumulano e decorso inutilmente il termine di cui al p.to 3), il Comune provvederà alla riscossione coattiva del complessivo credito nei modi previsti dall'art. 16 della legge 28 febbraio 1985 n° 47.

Avverso il presente provvedimento è ammesso ricorso giurisdizionale al T.A.R. Toscana ovvero, in via alternativa, ricorso Straordinario al Capo dello Stato.

Carrara, lì 26 novembre 1997

IL DIRIGENTE
Architetto Pier Luigi Bessi

COMUNE DI CARRARA
Settore Urbanistica

Scheda tecnica relativa al rilascio di provvedimento finale a seguito di istanza di condono edilizio avanzato ai sensi della L. 724/94

Condono Edilizio N° progressivo 587

Richiedente GIOVANNELLI LILIANA

Localita': MARINA via N. SAURO n° 25

Estremi catastali: Fg: 103 mappali 141

L'opera abusiva rientra entro il limite massimo di 750 mc o entro il 30% della volumetria assentita: NO

Oblazione dovuta L. 389000; Oblazione versata L. 389000; Conguaglio L. /

Oneri di concessione:

☒ A TITOLO GRATUITO OPERA ANTE 1/9/67

A TITOLO ONEROSO

Oneri di urbanizzazione primaria	mc	x	=	L.
"	"	second:	mc	x = L.
Percentuale costo di costr.	mc	x	=	L.
Oneri di concessione primaria	mq	x	=	L.
"	"	second:	mq	x = L.

Totale oneri di concessione dovuti L. _____

Totale acconti versati L. _____

Conguaglio L. _____


Per il ritiro del provvedimento definitivo, il richiedente e' tenuto a produrre la seguente ulteriore documentazione:

- 1) Parere Ente preposto alla tutela del vincolo _____
- ☒ 2) Dichiarazione, resa sotto forma di atto sostitutivo di notorieta', che l'abuso oggetto di sanatoria non costituisce limitazioni sui fondi finitimi, ai sensi del 2° comma art. 39 Legge 724/94;
- 3) Copia ricevuta avvenuto accatastamento presso l' U.T.E. di Massa-Carrara;
- 4) Copia attestazione di avvenuto deposito presso il Genio civile di Massa-Carrara, della documentazione di cui alla L. 64/74 e L.R. n° 88;
- 5) Certificato storico di residenza;
- 6) Idonea documentazione attestante il diritto alle riduzioni dell'oblazione previste per legge

ALTRI: _____

Il Tecnico Istruttore
geom. Claudio Marchi

stampco

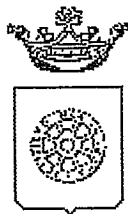

Comune di Carrara
UFFICIO URBANISTICA

IL DIRIGENTE

AUTORIZZAZIONE N.54 del 2 settembre 1997

PREMESSO che la ditta GIOVANELLI LILIANA residente DOLO (VE) VIA CURZIO FROSIO,25, ha presentato un progetto per AMPLIAMENTO FABBR. USO RIPOSTIGLIO posto in MARINA DI CARRARA VIA NAZARIO SAURO,25 al fine di ottenere il rilascio della prevista autorizzazione ai sensi dell'art.7 Legge 1497 del 29.6.1939;

VISTO il parere favorevole della Commissione Edilizia espresso nella riunione n. 25 DEL 26/08/97

VISTO L'ART. 82 del D.P.R. 24.7.1977 n. 616, con il quale sono state delegate alle regioni le funzioni amministrative per la protezione delle bellezze naturali, per quanto attiene alla loro individuazione, la loro tutela e alle relative sanzioni;

VISTA la Legge 1497 del 29.6.1939;

VISTO l'art. 2 della L.R. n. 152 del 2.11.1979 con il quale sono state delegate ai Comuni le funzioni amministrative concernenti la Legge n. 1497 del 29.6.1939;

VISTO l'art. 4 della sopra citata Legge Regionale n. 152/79, con il quale si stabilisce che gli atti di cui alle funzioni citate dall'art. 2 della legge medesima dovranno essere adottati in ogni Comune previo parere delle Commissioni per i Beni Ambientali, nei casi in cui sia necessaria la concessione edilizia di cui alla Legge 28.1.1977, n. 10 e dell'autorizzazione di cui alla Legge n. 457 del 5.8.1978;

VISTA la Legge n. 431 del 8.08.1985;

VISTA la Legge Regionale n. 24 del 19.04.1993;

VISTO il parere PARERE FAVOREVOLE IN QUANTO L'INTERVENTO REALIZZATO NON E' PEGGIORATIVO DELL'ESTERIORE ASPETTO DEI LUOGHI .COSI' SI SONO ESPRESSI I MEMBRI ESPERTI, GLI ALTRI SI ASSOCIANO della Commissione Edilizia Integrata istituita con delib.n.7 del 12/2/94 , espresso nella riunione n. 15 DEL 06/06/97 , in merito al progetto sopra citato;

AUTORIZZA


ai sensi dell'art.7 della Legge 1497 del 29.06.1939:

1. la Ditta GIOVANELLI LILIANA , ai lavori di AMPLIAMENTO FABBR. USO RIPOSTIGLIO del fabbricato posto a MARINA DI CARRARA VIA NAZARIO SAURO,25 alle condizioni della Commissione Edilizia Integrata;
2. di disporre la pubblicazione del presente provvedimento all'Albo Pretorio del Comune;


CARRARA il 29/08/97

Redatta da: LUISI RICCARDA
Parere tecnico: C.E.I.

Pubblicato all'Albo Pretorio
del Comune di Carrara (Arch. Pier Luigi Bessi)
dal 12.2 SET. 1997
al 07 OTT. 1997
Il Segretario Generale L'originale

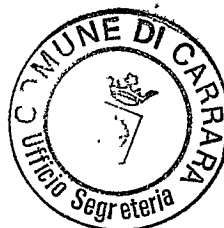

PUBBLICAZIONE
ALBO PRETORIO
N. 783

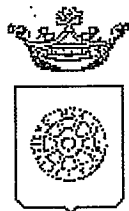

Comune di Carrara
UFFICIO URBANISTICA

IL DIRIGENTE

AUTORIZZAZIONE N.54 del 2 settembre 1997

PREMESSO che la ditta GIOVANELLI LILIANA residente DOLO (VE) VIA CURZIO FROSIO,25, ha presentato un progetto per AMPLIAMENTO FABBR. USO RIPOSTIGLIO posto in MARINA DI CARRARA VIA NAZARIO SAURO,25 al fine di ottenere il rilascio della prevista autorizzazione ai sensi dell'art.7 Legge 1497 del 29.6.1939;

VISTO il parere favorevole della Commissione Edilizia espresso nella riunione n. 25 DEL 26/08/97

VISTO L'ART. 82 del D.P.R. 24.7.1977 n. 616, con il quale sono state delegate alle regioni le funzioni amministrative per la protezione delle bellezze naturali, per quanto attiene alla loro individuazione, la loro tutela e alle relative sanzioni;

VISTA la Legge 1497 del 29.6.1939;

VISTO l'art. 2 della L.R. n. 152 del 2.11.1979 con il quale sono state delegate ai Comuni le funzioni amministrative concernenti la Legge n. 1497 del 29.6.1939;

VISTO l'art. 4 della sopra citata Legge Regionale n. 152/79, con il quale si stabilisce che gli atti di cui alle funzioni citate dall'art. 2 della legge medesima dovranno essere adottati in ogni Comune previo parere delle Commissioni per i Beni Ambientali, nei casi in cui sia necessaria la concessione edilizia di cui alla Legge 28.1.1977, n. 10 e dell'autorizzazione di cui alla Legge n. 457 del 5.8.1978;

VISTA la Legge n. 431 del 8.08.1985;

VISTA la Legge Regionale n. 24 del 19.04.1993;

VISTO il parere PARERE FAVOREVOLE IN QUANTO L'INTERVENTO REALIZZATO NON E' PEGGIORATIVO DELL'ESTERIORE ASPETTO DEI LUOGHI .COSI' SI SONO ESPRESSI I MEMBRI ESPERTI, GLI ALTRI SI ASSOCIANO della Commissione Edilizia Integrata istituita con delib.n.7 del 12/2/94 , espresso nella riunione n. 15 DEL 06/06/97 , in merito al progetto sopra citato;

AUTORIZZA

ai sensi dell'art.7 della Legge 1497 del 29.06.1939:

1. la Ditta GIOVANELLI LILIANA , ai lavori di AMPLIAMENTO FABBR. USO RIPOSTIGLIO del fabbricato posto a MARINA DI CARRARA VIA NAZARIO SAURO,25 alle condizioni della Commissione Edilizia Integrata;
2. di disporre la pubblicazione del presente provvedimento all'Albo Pretorio del Comune;

CARRARA il 29/08/97

IL DIRIGENTE
(Arch.Pier Luigi Bessi)

Redatta da: LUISI RICCARDA
Parere tecnico: C.E.I.

/ DE1497.WPS

CONDONO EDILIZIO n° 587/94

GIOVANNELLI LILIANA

UFFICIO 141/1 Fog 103

Su istruzione del geom. Nardi.

In data 14-11-96 prot. 45238/8375 istr. n° 781/96 alla Sig. Della Suola
La Sig.ra Giovannelli Liliana presentava istanza di ristrutturazio-
ne del fabbricato di cui sopra comprendente la porzione oggetto
di condono edilizio.

La pratica procedendo nel suo iter è stata inviata alla Sopri-
tendenza di Pisa per il relativo nulla osta che è pervenuto
in maniera favorevole in data 2-5-97 (n° 60067 Q7).

Ad oggi l'istanza di ristrutturazione non è ancora stata
finita in quanto pende istanza di condono edilizio in
quanto mancante del parere Sop. Pisa.

Si ritiene l'invio della pratica di condono edilizio alla
Sop. Pisa ripetitivo dell'invio della pratica edilizia
e pertanto superabile.

Nonostante ciò si rimette la pratica di condono
edilizio all'istruttore della stessa per la decisio-
ne in merito.

11/11/97 *[Signature]*
di *[Signature]*

LONDONO: 03.10.1996.

76
1) TANACCA AUGUSTO

PARERE FAVOREVOLE IN QUANTO L'OPERA ABUSIVA E' COMPATIBILE CON L'ESTERNO ASPECTO DELL'EDIFICIO

2) SNASSI ORESTE

PARERE CONTRARIO IN QUANTO L'OPERA ABUSIVA CONTRIBUISCE A PESSIMARE L'ESTERNO ASPECTO DEI LOGGI. GIA' PRECARIO REALTAMENTE CARATTERIZZATI DA ~~UNA~~ RILEVANTE PRECARIETA'

3) CIOLU SIMA

PARERE CONTRARIO IN QUANTO L'OPERA ABUSIVA PRESENTA ~~UNA SOSTANZIALE~~ PRECARIETA' NELLE OPERE DI FINITURA E NEI MATERIALI UTILIZZATI, COSI' DA DETERMINARE ALTERAZIONI PESSIMATIVE DELL'ESTERNO ASPECTO DEI LOGGI.

4) GENOVESI ESISTO

PARERE CONTRARIO IN QUANTO L'OPERA ABUSIVA PER UBICAZIONE E PER LA PRECARIETA' RISULTA INCOMPATIBILE CON L'ESTERNO ASPECTO DEI LOGGI. ~~DEI MATERIALI UTILIZZATI~~

5) DANIELI GIUSEPPE

PARERE CONTRARIO IN QUANTO L'OPERA ABUSIVA, PER LA PRECARIETA' DEI MATERIALI UTILIZZATI, RISULTA PESSIMATIVA DELL'ESTERNO ASPECTO DEI LOGGI.

6) DEL PORO

PARERE FAVOREVOLE IN QUANTO L'OPERA ABUSIVA RISULTA COMPATIBILE CON L'ESTERNO ASPECTO DELL'EDIFICIO E DEI LOGGI CONTEGNI.

7) WEFINI RITA (658)
(NO!)

8) QUARANTELLI ROSINA (606)
PARERE CONTRARIO (COME N. 4 FINO ALLA PARENTESI
ESCUISA)

9) BONVINI ALFONSINA (793)
PARERE CONTRARIO (COME BORRINI N. 4 - NON CITARE
DIMENSIONE)

10) GIOVANNELLI LILIANA (587)
PARERE CONTRARIO (COME N. 4) - NON CITARE
LA DIMENSIONE

11) COSI ADOLFO (483)
PARERE CONTRARIO IN QUANTO L'INTERVENTO RISULTA
INCOMPATIBILE CON L'ESTENSIONE ASPETTO DEI UOMINI

12) COSI CORSELLI (1180)
PARERE FAVOREVOLE IN QUANTO... (COME N. 1)


13) DELL'AMICO (994)
PARERE CONTRARIO (COME N. 4 - ESCUSA PARENTESI)
(NON CITARE LA DIMENSIONE)



14) SARAVENTA (705)
PARERE CONTRARIO (COME N. 4 - ESCUSA PARENTESI)

15) SQUASSONI (237)
PARERE FAVOREVOLE (COME N. 1)

T. 103

SCALA 1:500

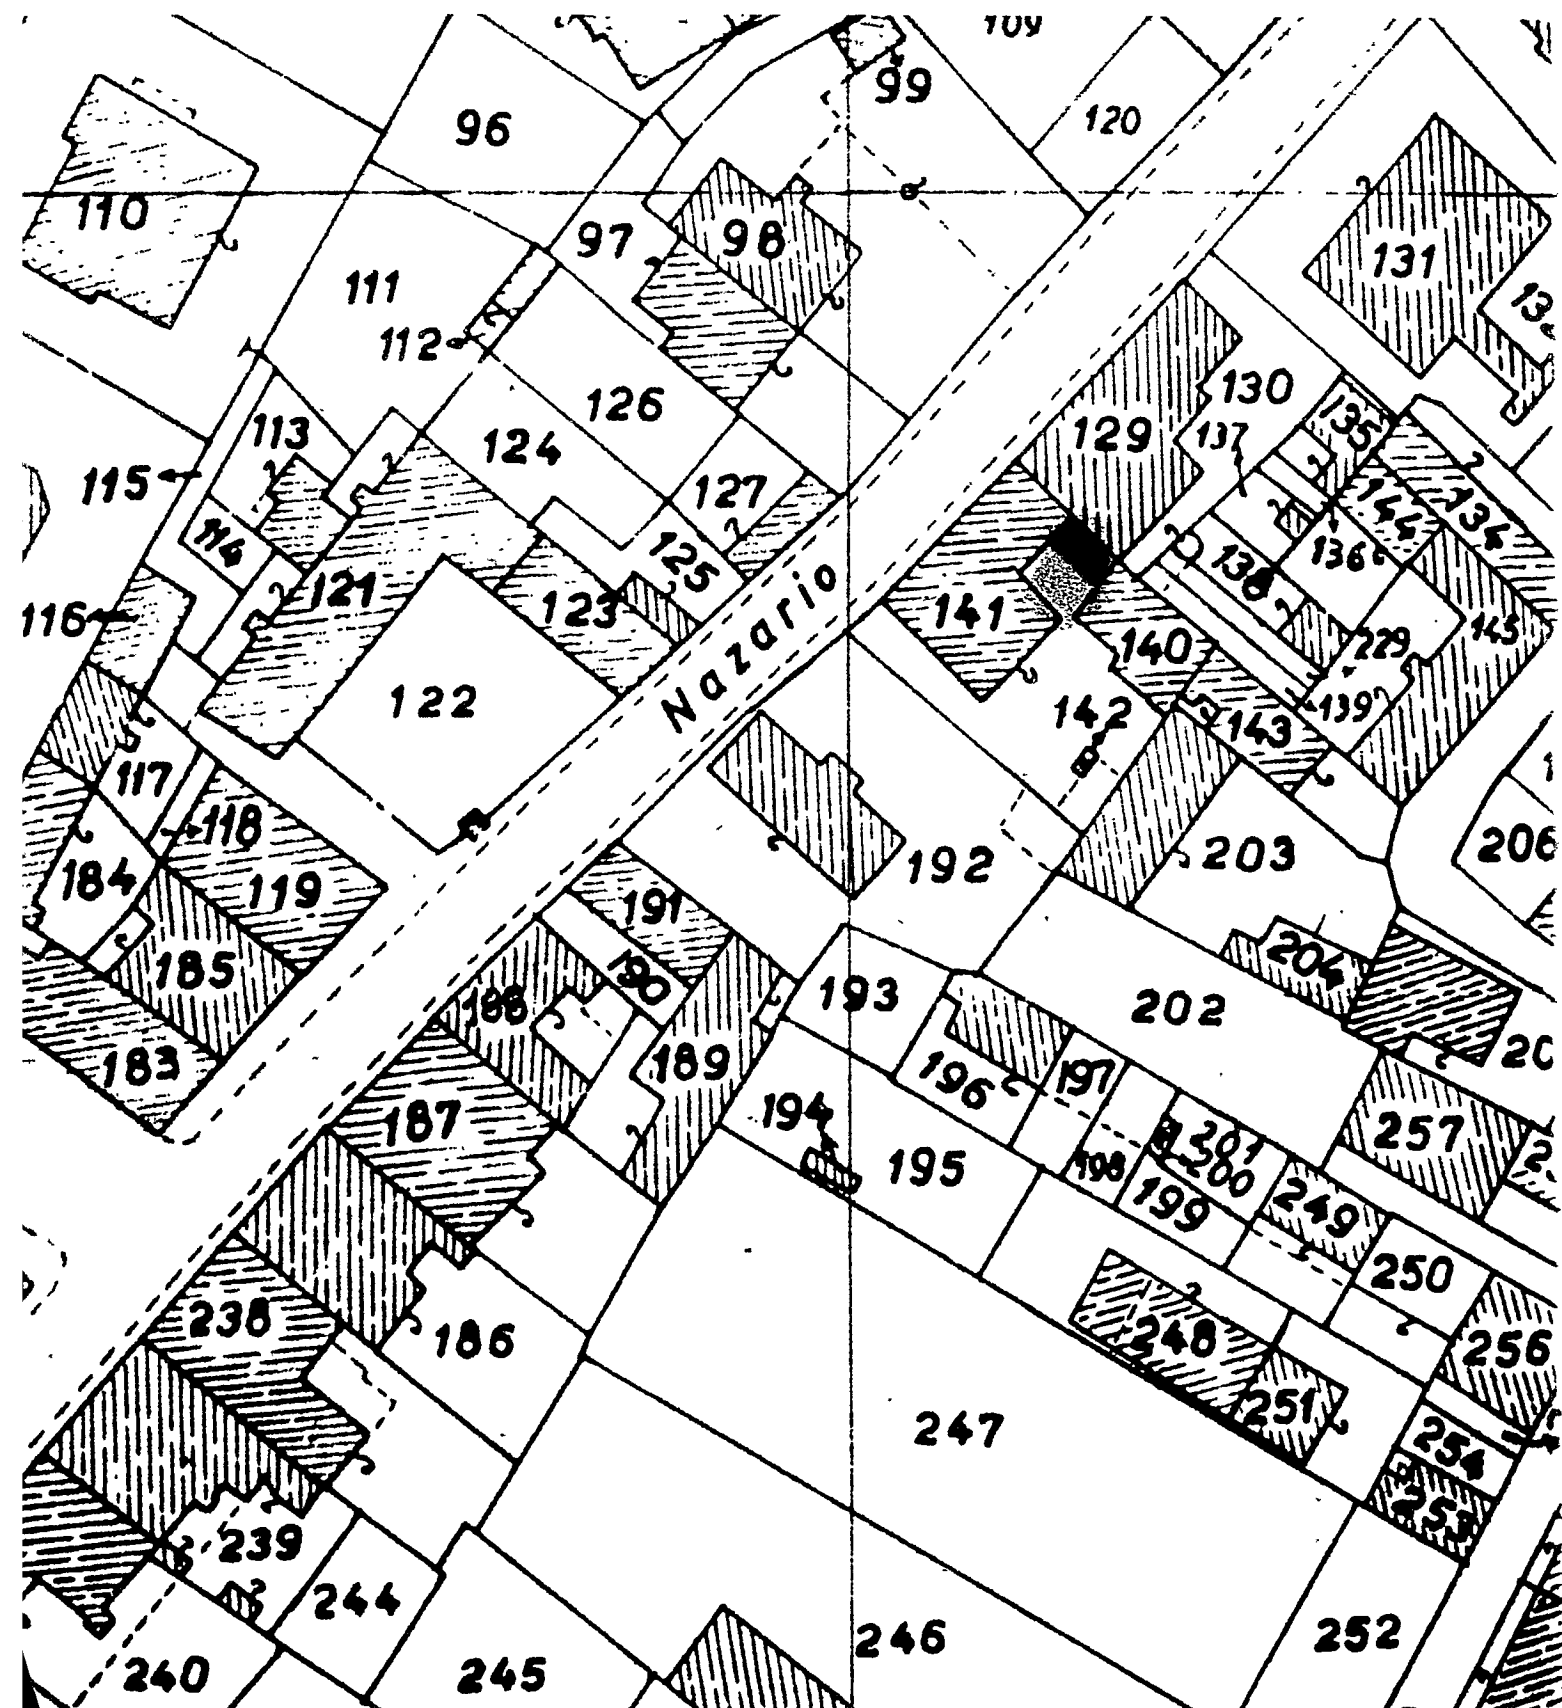

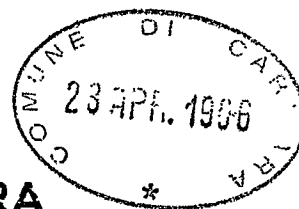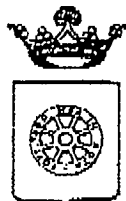

**COMUNE DI CARRARA
SETT. URBANISTICA**

Prot. n° 8394/1874
del 22 febbraio 1996.
posizione n° 587

RACCOMANDATA A.R.

Alla cortese attenzione del Sig.

GIOVANELLI LILIANA

VIA MATTEOTTI 101

DOLO - VENEZIA

Corzio FRASIO 25

OGGETTO: Istanza di Concessione edilizia a sanatoria CONDONO EDILIZIO L. 724/94, richiesta documentazione mancante.

in relazione all'istanza di concessione edilizia a sanatoria, richiesta ai sensi della L. 724/94, presentata il 28/02/95, pari numeri protocollo, consistente in DA DICHIARARE in loc. MARINA, VIA N. SAURO 25, foglio 103, mapp. 141, si comunica alla S.V., ai sensi della L. 241/90, le seguenti notizie:

- Unità Operativa Responsabile: Ufficio Condonò Edilizio 1994;
- Istruttore Responsabile: Istr. Direttivo Tec. Geom. Claudio Marchi;
- Dirigente Settore Urbanistica: Bessi Dott. Arch. Pier Luigi.

Con la presente si comunica che la domanda presentata dalla S.V. è visionabile presso il Settore Urbanistica, Ufficio Condonò Edilizio, Istr. Direttivo Tec. Geom. Claudio Marchi, dove è giacente risultando **NON VALUTABILE** in quanto mancante della seguente documentazione:

- ☒ 1. Elaborati grafici con velatura in rosso della parte oggetto di sanatoria;
- ☒ 2. Relazione illustrativa;
- ☒ 3. Ricevuta Ufficio Tecnico Erariale attestante l'avvenuto accatastamento;
- ☒ 4. Fotografie dell'insieme e del dettaglio (reperto fotografico su cartoncino 21x31 - 2 in caso di Vincolo Paesaggistico-Ambientale);
- ☒ 5. Schema conteggio oblazione e contributo oneri di urban. 1° e 2° e contributo costo costruzione;
- ☒ 6. Idonea documentazione attestante il diritto alla riduzione dell'oblazione per abuso di necessità, prima casa ecc.;
- ☐ 7. Perizia asseverata e certificazione di idoneità statica per opera di volumetria superiore a 450 mc.;
- ☒ 8. Parere Ente preposto alla Tutela del Vincolo (vincolo ricorrente);
- ☐ 9. Attestazione di deposito al Genio Civile, ai sensi della L. 64/74 e L.R. 88 per le opere realizzate dopo il 15/7/82;
- ☒ 10. Dichiarazione, resa dal richiedente sotto forma di atto sostitutivo di notorietà, che lo stesso non è stato condannato o non indagato per motivi di mafia (vedere Legge)

Si richiede documentazione di cui ai punti: 1-2-3-4-5-6-8-10

La documentazione di cui sopra dovrà essere presentata entro 15 giorni dal ricevimento della presente in unica soluzione al Protocollo Generale, con allegata copia della presente comunicazione. In caso di non ottemperanza l'istanza di concessione sarà archiviata ed il riesame della stessa potrà essere attivato solo in seguito all'espletamento di tutte le giacenze agli atti. Si ricorda che la mancanza della documentazione sopra richiesta non permette la maturazione di eventuali diritti di silenzio-assenso.


[Firma]
L'Assessore all'Urbanistica
(Guglielmino Arch. Francesco)

Amm.vo: Medici

Si fa presente che la pratica in oggetto è visionabile presso l'Ufficio Condonò Edilizio presso il Settore Urbanistica che è aperto al pubblico nei giorni di Lunedì e Sabato dalle ore 9.00 alle ore 13.00.

Studio Tecnico
geom. Jessica Micheloni
54031 Avenza - CARRARA - Tel. 0585/858366
Via Prov. Avenza - Sarzana, 36 bis
c.f. MCHJSC73E41B832R pi. 00635070451

Carrara, 18/04/96

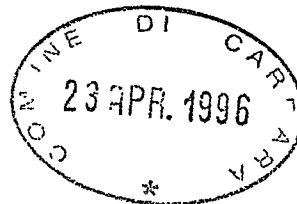

**Oggetto: Domanda di Concessione edilizia in sanatoria
Condono Edilizio L. 724/94.
Proprietà Giovanelli Liliana**


SCHEMA CONTEGGIO OBLAZIONE

Superficie utile esistente	mq. 37.80
Superficie utile condonata	mq. 9.00
Superficie utile totale	mq. 46.80
Anno di costruzione	1960
CALCOLO OBLAZIONE	
$S_{nr} = 9.00 \times 0.6$	mq. 5.40
Misura dell'oblazione	L. 72.000/mq.
Oblazione dovuta	L. 389.000

SCHEMA CONTEGGIO ONERI DI URBANIZZAZIONE E COSTO COSTRUZIONE


Non dovuti in quanto trattasi di intervento realizzato in data anteriore al 01.09.1967.

IL TECNICO
(geom. Jessica Micheloni)

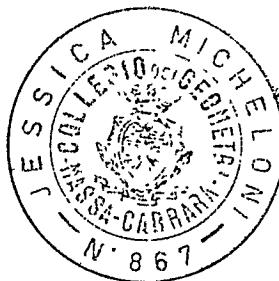

A handwritten signature in cursive script, reading "Jessica Micheloni".

Studio Tecnico
geom. Jessica Micheloni
54031 Avenza - CARRARA - Tel. 0585/858366
Via Prov. Avenza - Sarzana, 36 bis
c.f. MCHJSC73E41B832R pi. 00635070451

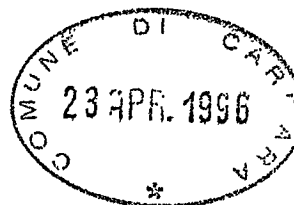

Carrara, 18/04/96.

**Oggetto: Domanda di Concessione edilizia in sanatoria
Condomo Edilizio L. 724/94.
Proprietà Giovanelli Liliana.**


RELAZIONE TECNICA

Si richiede la concessione edilizia in sanatoria (Condomo Edilizio L. 724/94) in riferimento ad un modesto ampliamento dell'unità immobiliare uso civile abitazione ubicata in Via Nazario Sauro n° 25, loc. Marina di Carrara, di proprietà della Sig.ra Liliana Giovanelli; catastalmente individuabile al mapp. 141/1 del Fog. 103.

L'ampliamento ha comportato un aumento della superficie coperta di mq. 9.70 per un volume fuori terra di mc. 21.34, il quale è stato utilizzato per creare un ripostiglio accessorio esterno all'abitazione di mq 9.00 di superficie utile.

Sotto il profilo strutturale si tratta di una costruzione realizzata con materiali eterogenei di tipo leggero parzialmente ancorati alle strutture portanti verticali adiacenti.


IL TECNICO
(geom. Jessica Micheloni)

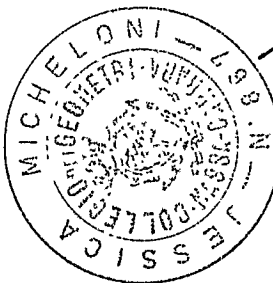

581

AL SIG. SINDACO DEL COMUNE DI CARRARA

- Settore Urbanistica -

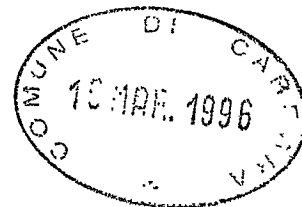

oggetto: DEFINIZIONE DOMANDA DI CONDONO EDILIZIO PRESENTATA
AI SENSI DELLA LEGGE N. 724 DEL 23 DICEMBRE 1994

COMUNE DI CARRARA	
15 MAR. 1996	
Prot. n. 4604	
9	

La sottoscritta GIOVANELLI LIANA, nata a Carrara

il 25.10.1932 -c.f. GVN LLN 32R65 B832S- e residente in Dolo
(VE) Via Curzio Frosio n. 25,

PRESENTA

copia dell'avvenuto accatastamento dell'opera oggetto di sanatoria, contestualmente, nel rispetto delle normative in materia,

RICHIEDE

che la Domanda stessa venga esaminata al piu' presto al fine
di ottenere la regolare Concessione Edilizia in sanatoria per
dar corso successivamente ai lavori di ristrutturazione cui
necessita il fabbricato.

CARRARA LI, 15.03.1996.

IL RICHIEDENTE

(sig.ra Liana Giovanelli)

Liana Giovanelli

prot. 4738	15 MAR. 1996
IL DIRIGENTE	
223.96	

MINISTERO DELLE FINANZE
DIREZIONE GENERALE DEL CATASTO
E DEI SERVIZI TECNICI ERARIALIUfficio Tecnico Erariale di Massa

ACCERTAMENTO DELLA PROPRIETÀ IMMOBILIARE URBANA

(Legge 11 agosto 1939, n. 1249, modificata con Decreto legislativo 8 aprile 1948, n. 514 e con
Legge 17 febbraio 1985, n. 17, di conversione del Decreto Legge 19 dicembre 1954, n. 853)COMUNE di Carrara☒ A

DICHIARAZIONE DI FABBRICATO URBANO

A DESTINAZIONE ORDINARIA ☐SPECIALE ☐

Tipo Mappale

n. /

DOCUMENTI ALLEGATI: - n. Mod. 1 N parte I;

- n. Mod. 2 N parte I;

- n. Mod. 1 N parte II;

- n. Mod. 2 N parte II;

- n. planimetrie;

- altri documenti

☒

DENUNCIA DI VARIAZIONE (pag. 4)

Le variazioni di cui ai punti 1, 2, 3 e 4 sono state poste in essere
in data 1960☒ variazione planimetrica per:☐ a) divisione☐ b) frazionamento per trasferimento di diritti☐ c) fusione☒ d) ampliamento☐ e) demolizione totale☐ f) demolizione parziale☐ g) diversa distribuzione degli spazi interni☐ h) ristrutturazione☐ 2

variazione della destinazione (da a

☒variazione nel reddito (ril. D.P.R. 917/86) ed altre attribuzione corte esclusiva☐ 4☐ a) collegamento unità afferenti☐ b)

collegamento unità afferenti derivate da sopraelevazione

☐ 5

variazione toponomastica

Documenti allegati:

☒

n. planimetrie relative alle unità immobiliari derivate dalle variazioni planimetriche

☒altri documenti T.M. 6126/95

DITTA CATASTALE (come risulta in catasto o - se non in atti - dalla dich. Mod. 1 o 2)

Baruzzo Arino nato a Mira il 17/04/27 proprietario per 1/2
Giovanelli Liana nato a Carrara il 25/10/32 proprietario per 1/2

DITTA RISULTANTE DALL'ULTIMO ATTO (non ancora volturato e elencato ai numeri 7)

La presente dichiarazione/denuncia è resa dal Sig.ra Giovanelli Liana
(soggetto avente diritto sull'immobile)in qualità di proprietariaresidente in Dolo - VE -via Curzio Trosioil Tecnico Jessica Michelonicod.fisc. MICHELONI JESSICAalbo dei geometri n. 867 prov. MS(firma) Liana Michelonicodice fiscale GVNLLN32R658832S(firma) Giovanelli Arino

(Riservato all'Ufficio)

2225

15 MAR. 1996

Ass. Provinciale Notarile



N. B. - Barrare la casella interessata

1022671

Prot. n. 2222 data 16 di presentazione

[illegible]

QUADRO A							n.	u.i. che variano
STATO ANTERIORE (del den. variazione)								
N. d'ordine	Partita	Sez.	Foglio	Num. o Lettera	Sub.	CAUSALE		
1	1022671		103	141	1			

QUADRO B													n.	u.i. di nuova dichiarazione	0	u.i. derivate					
ELEMENTI ATTUALI (acquisiti in data) Ubicazione																					
N. d'ordine	LETTERA - unità derivata	Rif. Catastali																			
Sez.	Foglio	Num. o Lettera	Sub.	via, ecc.									civ.	piano	Scala	Int.	Lotto	Edil.	Utilità comuni		
1	A	103	141	1	Via Nazario Sauro									25	T-1°						

QUADRO C					Riservato all'Ufficio Classamento	
DATI CENSUARI (acquisiti il)						
Z. C.	Categ.	Cl.	Consist.	Rendita	Ris	
22	24	24	25	26	27	

1

Avvertenza: a col. 1 riportare la lettera distintiva - ove necessario - della col. 9 del quadro B;

[illegible]

Riservato all'Ufficio

Si esegua la registrazione negli atti
li
IL CAPO SEZIONE

Eseguita la registrazione
 li
 L'INCARICATO


Scaricato il mod. 97, passa all'archivio
 lì
L'INCARICATO




CATASTO EDILIZIO URBANO (RDL 13-4-1939, n. 652)

LIRE
500

Planimetria di u.i.u. in Comune di CARRARA via HAZZARIO SAURO civ. 25

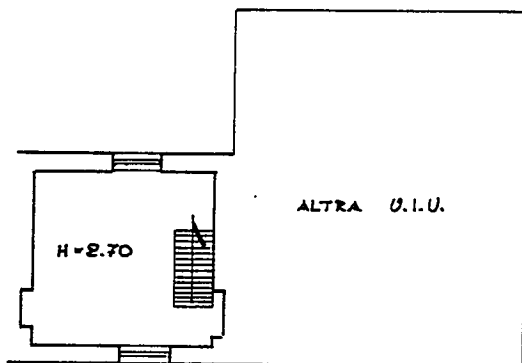

PIANTA PIANO PRIMO

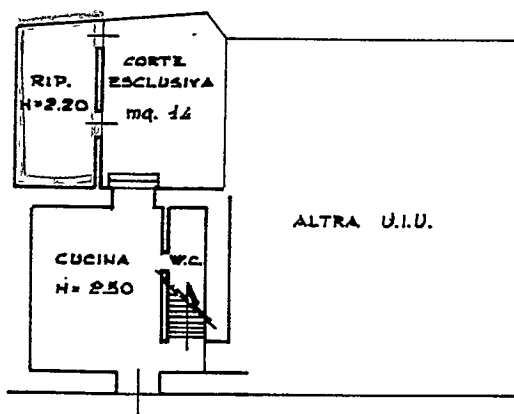

PIANTA PIANO TERRA

ORIENTAMENTO




SCALA DI: 200

RISERVATO ALL'UFFICIO

2225

15 MAR. 1996

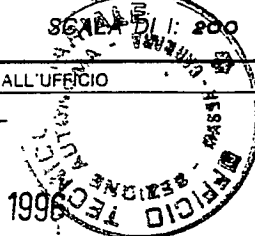

Dichiarazione di N.C. ☐

Denuncia di variazione ☒

Identificativi catastali

1. 103

1. 141 sub. 1

707


Compilata dal GEOM. JESSICA MICHELONI
Titolo, cognome e nome

Iscritto all'albo dei GEOMETRI

della provincia di MS

data 23.08.95 Firma Jessica Micheloni

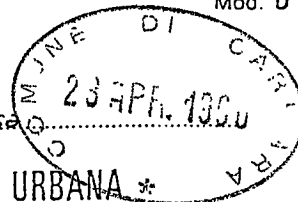

MINISTERO DELLE FINANZE
DIREZIONE GENERALE DEL CATASTO
E DEI SERVIZI TECNICI ERARIALIUfficio Tecnico Erariale di Massa

ACCERTAMENTO DELLA PROPRIETÀ IMMOBILIARE URBANA *

(Legge 11 agosto 1939, n. 1249, modificata con Decreto legislativo 8 aprile 1948, n. 514 e con
Legge 17 febbraio 1985, n. 17, di conversione del Decreto Legge 19 dicembre 1954, n. 853)COMUNE di Corvara☒ A

DICHIARAZIONE DI FABBRICATO URBANO

A DESTINAZIONE ORDINARIA



Tipo Mappale

SPECIALE



n. /

DOCUMENTI ALLEGATI: - n. Mod. 1 N parte I;

- n. Mod. 2 N parte I;

- n. Mod. 1 N parte II;

- n. Mod. 2 N parte II;

- n. planimetrie;

- altri documenti



DENUNCIA DI VARIAZIONE (pag. 4)

Le variazioni di cui ai punti 1, 2, 3 e 4 sono state poste in essere
in data 1960☒ variazione planimetrica per:☐ a) divisione☐ b) frazionamento per trasferimento di diritti☐ c) fusione☒ d) ampliamento☐ e) demolizione totale☐ f) demolizione parziale☐ g) diversa distribuzione degli spazi interni☐ h) ristrutturazione☐ 2) variazione della destinazione (da a)☒ variazione nel reddito (rit. D.P.R. 917/86) ed altre attribuzione corte esclusiva☐ 4) ☐ a) collegamento unità afferenti☐ b) collegamento unità afferenti derivate da sopraelevazione☐ 5) variazione toponomastica

Documenti allegati:

☒ n. planimetrie relative alle unità immobiliari derivate dalle variazioni planimetriche☒ altri documenti T.M. 6126/95

DITTA CATASTALE (come risulta in catasto o - se non in atti - dalla dich. Mod. 1 o 2)

Baruzzo Arino nato a Mira il 17/04/27 proprietario per 1/2
Giovanelli Liana nato a Corvara il 25/10/32 proprietario per 1/2

DITTA RISULTANTE DALL'ULTIMO ATTO (non ancora volturato e elencato ai numeri 7)

La presente dichiarazione/denuncia è resa dal Sig. Giovanelli Liana
(soggetto avente diritto sull'immobile)in qualità di proprietariacodice fiscale GVNLLN32R65B832Sresidente in Do - VE -


(firma)

Giovanelli Lianavia Curzio Trosioil Tecnico Jessica Michelonicod. fisc. MICHIJSK173E41B832Ralbo dei geometri n. 867 prov. MS(firma) Jessica Micheloni

(Riservato all'Ufficio)

222515 MAR. 1996

Ass. Provinciale Catastale

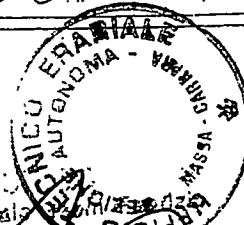

Comune
Carara

La presente

- Dichiarazione di NUOVA COSTRUZIONE ☐
- Denuncia di VARIAZIONE ☒

 si compone di N.¹ fogli.

Prot. n. 2225 data 96 di presentazione

Foglio n.¹

PARTITA N. 022671

[illegible][illegible]

Avvertenza: a col. 1 riportare la lettera distintiva - ove necessario - dalla col. 9 del quadro B; a col. 2 il quadro del Mod. IN che specifica l'elemento variato

[illegible]

esegua la registrazione negli atti

ii

IL CAPO SEZIONE

Eseguita la registrazione

-

L'INCARICATO


Scaricate il mod. 97, passa all'archivio

ii


L'INCARICATO



Planimetria di u.i.u. in Comune di CARRARA via HAZZARIO SAURO civ. 25

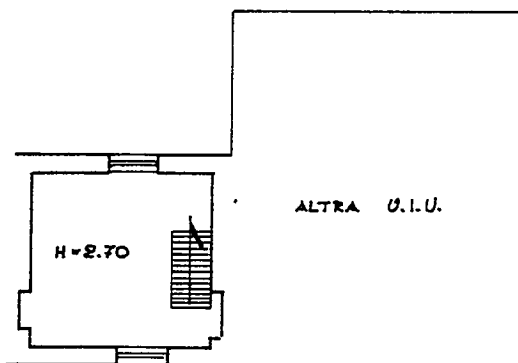

PIANTA PIANO PRIMO

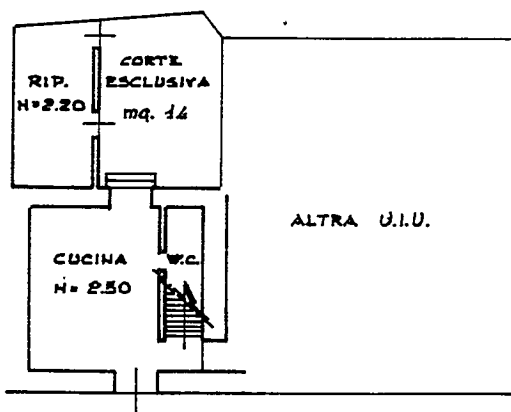

PIANTA PIANO TERRA

ORIENTAMENTO




SCALA DI 1:200

RISERVATO ALL'UFFICIO

22.25

15 MAR. 1996

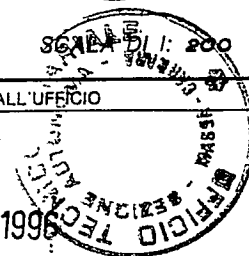



Dichiarazione di N.C. ☐
Denuncia di variazione ☒

Identificativi catastali
F. 103
n. 141 sub. 1
707

Compilata dal GEOM. JESSICA MICHELONI
(Titolo, cognome e nome)

Iscritto all'albo dei GEOMETRI
della provincia di MS
data 23.08.95 Firma Jessica Micheloni



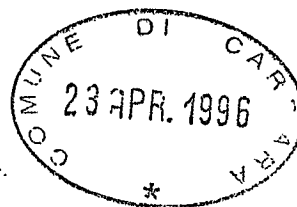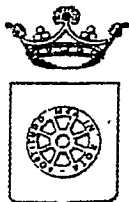

COMUNE DI CARRARA

SETT. URBANISTICA
Serv. Condono Edilizio

Dichiarazione sostitutiva dell'Atto di Notorietà resa
ai sensi dell'art.4 Legge 4 aprile 1968, n.15

Il sottoscritto GIOVANELLI LILIANA nato
a CARRARA il 25.10.1932 abitante in Via
CURZIO FROSIO n. 25 località DOLLO (VE), dichiara
sotto la sua personale responsabilità quanto segue:

In riferimento alla istanza di Condono Edilizio per la sanatoria di opere abusive consistenti in:

LOCALE USO RIDOSTIGLIO ESTERNO ALL'ABITAZIONE

ubicata in:

MARINA DI CARRARA Via MAZZARIO SAURO N° 25

dichiara di non essere soggetto sottoposto a procedimento penale per i reati di cui agli
artt.416/bis e 648/bis del Codice Penale o da terzi per loro conto.

Dichiara inoltre che le opere di cui sopra sono state realizzate nell'anno 1960.

13 APR. 1996

Carrara, li _____

~~In carta libera per uso amministrativo.~~

In fede

Giovanni Li Liliana

COMUNE DI CARRARA


Atteso che la dichiarazione di cui sopra è stata resa e sottoscritta alla mia presenza dal

Sig. Giovannelli Liliana documento di riconoscimento

Passaporto personale n. _____ del _____, previa ammonizione

sulla responsabilità penale cui potrà andare incontro in caso di dichiarazione mendace.


Carrara, li 13 APR 1996

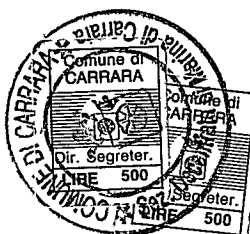

IL FUNZIONARIO INCARICATO
(Fusani Anna)

Studio Tecnico
geom. Jessica Micheloni
54031 Avenza - CARRARA - Tel. 0585/858366
Via Prov. Avenza - Sarzana, 36 bis
c.f. MCHJSC73E41B832R pi. 00635070451

Carrara, 18/04/96.

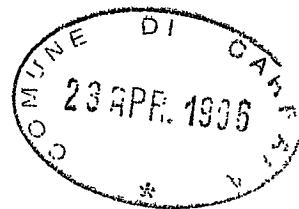

**Oggetto: Domanda di Concessione edilizia in sanatoria
Condono Edilizio L. 724/94.
Proprietà Giovanelli Liliana.**



RELAZIONE TECNICA


Si richiede la concessione edilizia in sanatoria (Condono Edilizio L. 724/94) in riferimento ad un modesto ampliamento dell'unità immobiliare uso civile abitazione ubicata in Via Nazario Sauro n° 25, loc. Marina di Carrara, di proprietà della Sig.ra Liliana Giovanelli; catastalmente individuabile al mapp. 141/1 del Fog. 103.

L'ampliamento ha comportato un aumento della superficie coperta di mq. 9.70 per un volume fuori terra di mc. 21.34, il quale è stato utilizzato per creare un ripostiglio accessorio esterno all'abitazione di mq 9.00 di superficie utile.

Sotto il profilo strutturale si tratta di una costruzione realizzata con materiali eterogenei di tipo leggero parzialmente ancorati alle strutture portanti verticali adiacenti.

IL TECNICO
(geom. Jessica Micheloni)

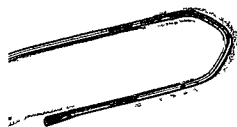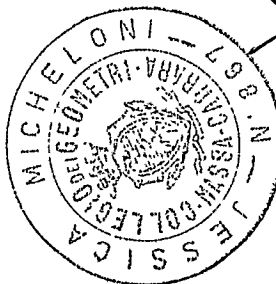

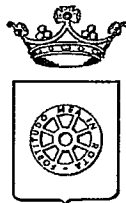

COMUNE DI CARRARA SETT. URBANISTICA

prot. n° 8394/1874
del 8 agosto 1997- posizione n° 587.

RACCOMANDATA A.R.

Alla cortese attenzione del Sig.
GIOVANELLI LILIANA
VIA MATTEOTTI 101

DOLO - VENEZIA

OGGETTO : Istanza di concessione edilizia in sanatoria CONDONO EDILIZIO L.724/94 - Richiesta documentazione a completamento pratica. - **ULTIMO SOLLECITO.**

In relazione all'istanza di sanatoria opere edili avanzata ai sensi della L.724/94, in data 28/02/95, pari numero protocollo, opere consistenti in, consistente in DA DICHIARARE in Loc. MARINA VIA N.SAURO 25, catastalmente rappresentati al foglio 103 mapp. 141;

Viste le modifiche apportate dalla Legge 662 del 28/12/96 art. 2 comma 37 p.to d), convertito con modificazioni, dalla Legge 12/3/95, n° 85, il quale sancisce che: "...La mancata presentazione dei documenti previsti per legge entro il termine di tre mesi dalla espressa richiesta di integrazione notificata dal Comune comporta l'improcedibilità della domanda e il conseguente **DINIEGO** della concessione o autorizzazione in sanatoria per carenza di documentazione".

Richiamate le note già inviate da questo Ufficio quali richiesta di documentazione necessaria per l'espletamento dell'istruttoria tecnico-amministrativa nei termini previsti dall'art. 35 della L. 47/85, con la presente si sollecita l'inoltro della documentazione tutt'ora mancante, segnatamente per il caso in esame:

- ☐ - Copia attestazione avvenuto deposito presso Genio Civile di Massa Carrara (L. 64/74 e L.R. n° 88);
- ☐ - Parere Ente preposto alla tutela del vincolo: _____;
- ☐ - _____.

Tale documentazione dovrà essere presentata, in unica soluzione al Protocollo Generale Comunale, entro gg. 90 dalla notifica della presente.

Il ritiro della concessione in sanatoria, nel caso di accoglimento, rimane subordinato, oltre all'esibizione dei versamenti a conguaglio oblazione e oneri di concessione (se dovuti) ed al versamento dei diritti comunali, al deposito della seguente documentazione.

- ☐ 1) - Idonea documentazione attestante il diritto alle riduzioni dell'oblazione previste per legge;
- ☐ 2) - Copia ricevuta avvenuto accatastamento presso U.T.E. di Massa Carrara;
- ☐ 3) - _____.

In caso di non ottemperanza a quanto sopra richiesto l'istanza di concessione verrà **DINIEGATA** in quanto incompleta e tale da non renderne possibile la valutazione; conseguentemente, l'opera abusiva sarà sottoposta a procedimento sanzionatorio di cui al capo 1) Legge 28/02/85 n° 47.


Ai sensi della Legge 241/90, si comunicano alla S.V. le seguenti notizie:

- | | |
|----------------------------------|--|
| - Unità Operativa Responsabile: | Ufficio Condoni Edilizio 1994; |
| - Istruttore Responsabile: | Istr. Direttivo Tec. Geom. Claudio Marchi; |
| - Dirigente Settore Urbanistica: | Arch. Pier Luigi Bessi. |

Si comunica che il fascicolo dell'istanza in oggetto è visionabile presso il Settore Urbanistica, Ufficio Condoni Edilizio, aperto al pubblico nei giorni di Lunedì e Sabato dalle ore 9.00 alle ore 13.00.

Carrara 8 agosto 1997.

IL DIRIGENTE
Architetto Pier Luigi Bessi

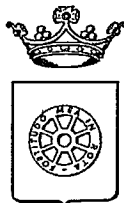

COMUNE DI CARRARA SETT. URBANISTICA

prot. n° 8394/1874
del 8 agosto 1997- posizione n° 587.

RACCOMANDATA A.R.

Alla cortese attenzione del Sig.
GIOVANELLI LILIANA
VIA MATTEOTTI 101

DOLO - VENEZIA

OGGETTO : Istanza di concessione edilizia in sanatoria CONDONO EDILIZIO L. 724/94 - Richiesta documentazione a completamento pratica. - **ULTIMO SOLLECITO.**

In relazione all'istanza di sanatoria opere edili avanzata ai sensi della L. 724/94, in data 28/02/95, pari numero protocollo, opere consistenti in, consistente in DA DICHIARARE in Loc. MARINA VIA N. SAURO 25, catastalmente rappresentati al foglio 103 mapp. 141;

Viste le modifiche apportate dalla Legge 662 del 28/12/96 art. 2 comma 37 p.to d), convertito con modificazioni, dalla Legge 12/3/95, n° 85, il quale sancisce che: "...La mancata presentazione dei documenti previsti per legge entro il termine di tre mesi dalla espressa richiesta di integrazione notificata dal Comune comporta l'improcedibilità della domanda e il conseguente **DINEGO** della concessione o autorizzazione in sanatoria per carenza di documentazione".

Richiamate le note già inviate da questo Ufficio quali richiesta di documentazione necessaria per l'espletamento dell'istruttoria tecnico-amministrativa nei termini previsti dall'art. 35 della L. 47/85, con la presente si sollecita l'inoltro della documentazione tutt'ora mancante, segnatamente per il caso in esame:

- ☐ - **Copia attestazione avvenuto deposito presso Genio Civile di Massa Carrara (L. 64/74 e L.R. n° 88);**
- ☐ - **Parere Ente preposto alla tutela del vincolo: _____;**
- ☐ - _____.

Tale documentazione dovrà essere presentata, in unica soluzione al Protocollo Generale Comunale, entro gg. 90 dalla notifica della presente.

Il ritiro della concessione in sanatoria, nel caso di accoglimento, rimane subordinato, oltre all'esibizione dei versamenti a congruo oblazione e oneri di concessione (se dovuti) ed al versamento dei diritti comunali, al deposito della seguente documentazione.

- ☐ **1) - Idonea documentazione attestante il diritto alle riduzioni dell'oblazione previste per legge;**
- ☐ **2) - Copia ricevuta avvenuto accatastamento presso U.T.E. di Massa Carrara;**
- ☐ **3) - _____.**

In caso di non ottemperanza a quanto sopra richiesto l'istanza di concessione verrà **DINEGATA** in quanto incompleta e tale da non renderne possibile la valutazione; conseguentemente, l'opera abusiva sarà sottoposta a procedimento sanzionatorio di cui al capo 1) Legge 28/02/85 n° 47.


Ai sensi della Legge 241/90, si comunicano alla S.V. le seguenti notizie:

- | | |
|----------------------------------|--|
| - Unità Operativa Responsabile; | Ufficio Condoni Edilizio 1994; |
| - Istruttore Responsabile; | Istr. Direttivo Tec. Geom. Claudio Marchi; |
| - Dirigente Settore Urbanistica; | Arch. Pier Luigi Bessi. |

Si comunica che il fascicolo dell'istanza in oggetto è visionabile presso il Settore Urbanistica, Ufficio Condoni Edilizio, aperto al pubblico nei giorni di Lunedì e Sabato dalle ore 9.00 alle ore 13.00.

Carrara 8 agosto 1997.

IL DIRIGENTE
Architetto Pier Luigi Bessi

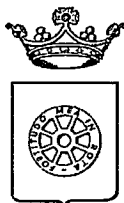

COMUNE DI CARRARA SETT. URBANISTICA

prot. n° 8394/1874
del 8 agosto 1997- posizione n° 587.

RACCOMANDATA A.R.

Alla cortese attenzione del Sig.
GIOVANELLI LILIANA
VIA MATTEOTTI 101

DOLO - VENEZIA

OGGETTO : Istanza di concessione edilizia in sanatoria CONDONO EDILIZIO L.724/94 - Richiesta documentazione a completamento pratica. - **ULTIMO SOLLECITO.**

In relazione all'istanza di sanatoria opere edili avanzata ai sensi della L.724/94, in data 28/02/95, pari numero protocollo, opere consistenti in, consistente in DA DICHIARARE in Loc. MARINA VIA N.SAURO 25, catastalmente rappresentati al foglio 103 mapp. 141;

Viste le modifiche apportate dalla Legge 662 del 28/12/96 art. 2 comma 37 p.to d), convertito con modificazioni, dalla Legge 12/3/95, n° 85, il quale sancisce che: "...La mancata presentazione dei documenti previsti per legge entro il termine di tre mesi dalla espressa richiesta di integrazione notificata dal Comune comporta l'improcedibilità della domanda e il conseguente **DINIEGO** della concessione o autorizzazione in sanatoria per carenza di documentazione".

Richiamate le note già inviate da questo Ufficio quali richiesta di documentazione necessaria per l'espletamento dell'istruttoria tecnico-amministrativa nei termini previsti dall'art. 35 della L. 47/85, con la presente si sollecita l'inoltro della documentazione tutt'ora mancante, segnatamente per il caso in esame:

- ☐ - **Copia attestazione avvenuto deposito presso Genio Civile di Massa Carrara (L. 64/74 e L.R. n° 88);**
- ☐ - **Parere Ente preposto alla tutela del vincolo: _____;**
- ☐ - _____.

Tale documentazione dovrà essere presentata, in unica soluzione al Protocollo Generale Comunale, entro gg. 90 dalla notifica della presente.

Il ritiro della concessione in sanatoria, nel caso di accoglimento, rimane subordinato, oltre all'esibizione dei versamenti a conguaglio oblazione e oneri di concessione (se dovuti) ed al versamento dei diritti comunali, al deposito della seguente documentazione.

- ☐ **1) - Idonea documentazione attestante il diritto alle riduzioni dell'oblazione previste per legge;**
- ☐ **2) - Copia ricevuta avvenuto accatastamento presso U.T.E. di Massa Carrara;**
- ☐ **3) - _____.**

In caso di non ottemperanza a quanto sopra richiesto l'istanza di concessione verrà **DINEGATA** in quanto incompleta e tale da non renderne possibile la valutazione; conseguentemente, l'opera abusiva sarà sottoposta a procedimento sanzionatorio di cui al capo 1) Legge 28/02/85 n° 47.

Ai sensi della Legge 241/90, si comunicano alla S.V. le seguenti notizie:

- | | |
|----------------------------------|--|
| - Unità Operativa Responsabile: | Ufficio Condonò Edilizio 1994; |
| - Istruttore Responsabile: | Istr. Direttivo Tec. Geom. Claudio Marchi; |
| - Dirigente Settore Urbanistica: | Arch. Pier Luigi Bessi. |

Si comunica che il fascicolo dell'istanza in oggetto è visionabile presso il Settore Urbanistica, Ufficio Condonò Edilizio, aperto al pubblico nei giorni di Lunedì e Sabato dalle ore 9.00 alle ore 13.00.

Carrara 8 agosto 1997.

IL DIRIGENTE
Architetto Pier Luigi Bessi

DOCUMENTAZIONE FOTOGRAFICA

allegata all'Istanza di Sanatoria per abusi edilizi (Legge 724/94) richiesta dal Sig. GIOVANELLI LIZIANA per condonare l'abuso in Localita' MARINA DI CARRARA fg.103 mapp. 141 del Comune di CARRARA .





STUDIO TECNICO

Geom. JESSICA MICHELONI

Via Provinciale Avenza-Sarzana, 36 bis


54031 AVENZA - CARRARA (MS)

Tel. (0585) 858366


c.f. MCHJSC73E41B832R p.iva 00635070451



STUDIO TECNICO
Geom. JESSICA MICHELONI
Via Provinciale Avenza-Sarzana, 36 bis
54031 AVENZA - CARRARA (MS)
Tel. (0585) 858366
c.f. MCHJSC73E41B832R p.iva 00635070451

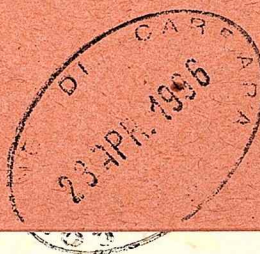

582/105

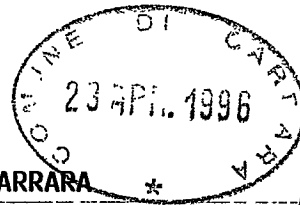


AL SIG. SINDACO DEL COMUNE DI CARRARA

- Settore Urbanistica -

oggetto: ISTANZA DI CONCESSIONE EDILIZIA A SANATORIA (L. 724/94)

Integrazione documentazione mancante.

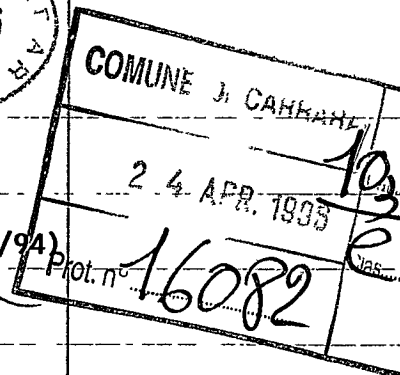

La sottoscritta Giovanelli Liliana, nata a Carrara il 25.10.32 e residente in Dolo (VE) Via Curzio Frosio n. 25, ad integrazione dell'Istanza di cui all'oggetto presentata al protocollo generale in data 28.02.95,

P R E S E N T A

- Elaborati Grafici
- Relazione Illustrativa
- Rivevuta U.T.E.
- Documentazione per Soprintendenza
- Dichiarazione, resa ai sensi della Legge N. 15/68, che il richiedente non è stato condannato o indagato per motivi di mafia.



CARRARA, 22 aprile 1996.

Con Osservanza

(sig.ra Liliana Giovanelli)

Giovanelli Liliana

587

COMUNE DI CARRARA		103
1 MAR 1995		4
Prot. N° 8396		

ISTANZA DI SANATORIA PER ABUSI EDILIZI

(legge 724/94)



Al Sindaco del Comune di

CARRARA

RICHIEDENTE

GIOVANELLI LILIANA nata a Carrara il 25 ottobre 1932 c.f. GVN

LLN 32R65 B832S di sesso F, residente in DOLO Via Mat-

teotti n. 101

SUPERFICI DA CONDONARE

superficie utile - SU

mq 9.00

Superficie non resid. -Snr mq 9.00 x 0.6

mq 5.40

Volume :

= mc

mq

TOTALE SUPERFICIE

mq 5.40

CALCOLO DELL'OBLAZIONE

(art. 1 D.L. 649/94)

Superficie totale mq 5.40 x L.72.000 /mq = L. 389.000

Oblazine da versare = L. 389.000

Versamento in data 23.12.1994 = L. 389.000

LOCALIZZAZIONE DELL'ABUSO E DESTINAZIONE URBANISTICA

Localita' : Marina di Carrara, Via Nazario Sauro, 25

Destinazione Urbanistica: Zona "A"

RIFERIMENTI CATASTALI

Abuso sul mappale 141 del fg.103 del Comune di Carrara.

TIPOLOGIA DELL'ABUSO PER IL QUALE E' RICHIESTA LA SANATORIA

1) Opera realizzata in assenza e difformita' della licenza

edilizia o concessione e non conformi alle norme urbanistiche ed alle prescrizioni degli strumenti urbanistici.

- In assenza della licenza edilizia o concessione -1-

EPOCA DELL'ABUSO

Abuso ultimato entro il 1960

DOCUMENTAZIONE ALLEGATA

- 1) Fotografie
- 2) Ricevuta pagamento oblazione
- 3) Ricevuta pagamento oneri di concessione
- 4) Elaborato grafico

Carrara 20.02.1995

In fede

Giovanelli Liliana

AUTENTICAZIONE DI FIRMA

Attesto che la dichiarazione di cui sopra e' stata resa e sottoscritta alla mia presenza dalla sig.ra GIOVANELLI LILIANA

- doc. di riconoscimento carta di identita' n. 2161044 del 17/08/92

Previa/ ammonizione sulla responsabilita' penale a cui potra'

andare incontro in caso di dichiarazione mendace, ai sensi


dell'art. 4 della legge n. 15 del 04/01/1968

Carrara li

24 FEB. 1995

IL FUNZIONARIO INCARICATO
(Baduini Della)

Baduini

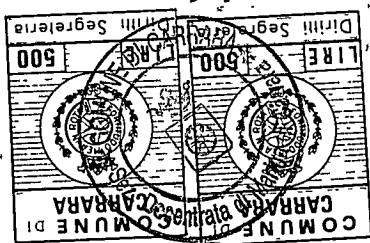

CONTI CORRENTI POSTALI

ATTESTAZIONE

del versamento

di L.

389.000#

Lire Trecentotantannovemila#sul C/C N. **255000**

intestato a:

ENTE POSTE ITALIANE già Amministrazione P.T.**OBLAZIONE ABUSIVISMO EDILIZIO**eseguito da GIOVANNELLI LILIANAresidente in DOLO - VENEZIACodice Fiscale GUN LLN 32R67 B8327

addi _____

SEZ. 6 23-DIC-94 F1

MARINADICARRARA 36/042

0024 F.*****389000

VCC 0389 F.*****950

Bollo dell'Ufficio P.T.

data progress.