

Viale XX Settembre n. 286
54033 Marina di Carrara (MS)
C.F. DLNMHL71B51A832A Part. IVA 01158750453

alla D.I.A. n. 086/DIA-201 del 27.02.2010
art. 83 comma 12 L.R. n. 1/2005 e art. 45 comma 2 del R.E.C.

(art. 79, comma 2 lett.b L.R. n. 1/2005 e art. 45 comma 2 del R.E.C.)

PROPRIETA': PERSICO Cesare PRSCSR36B26D150Y

1

Pianta	1:100
Sezione	1:100



COMUNE DI CARRARA
12 DIC. 2010
*

Il Committente :



Data : novembre 2010

L'architetto
DEL NERO Michela


COPIA COMUNE

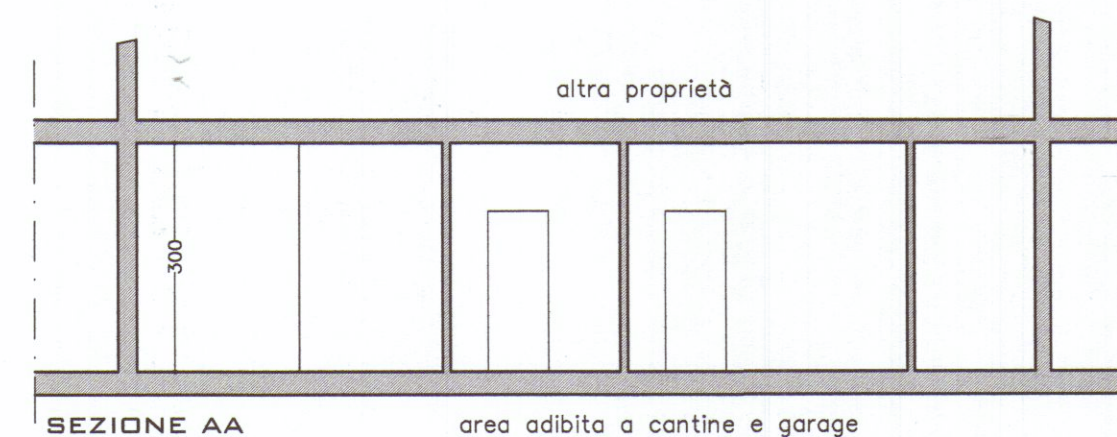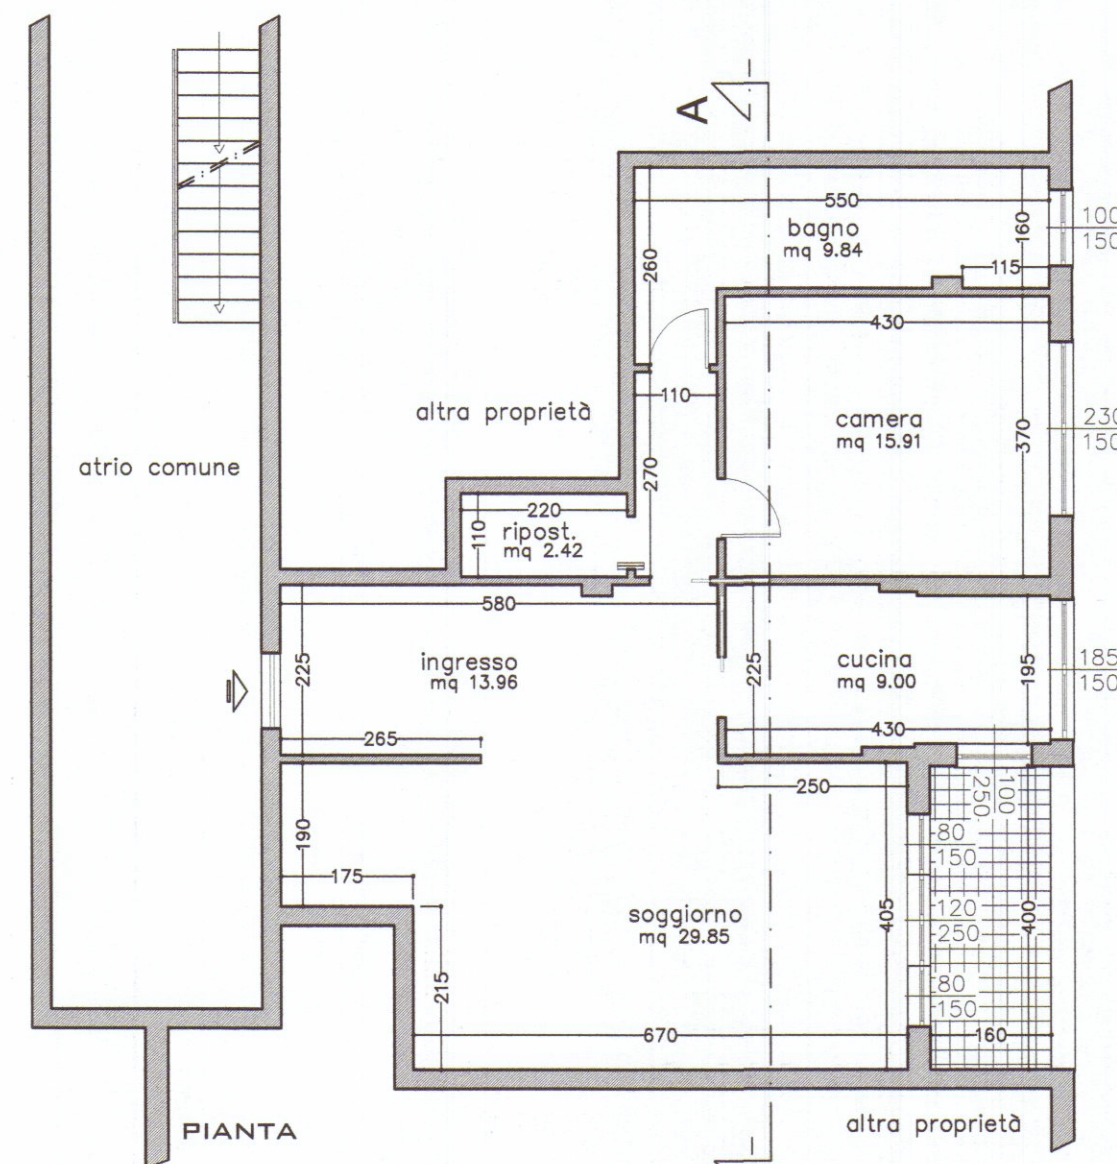

STATO ATTUALE

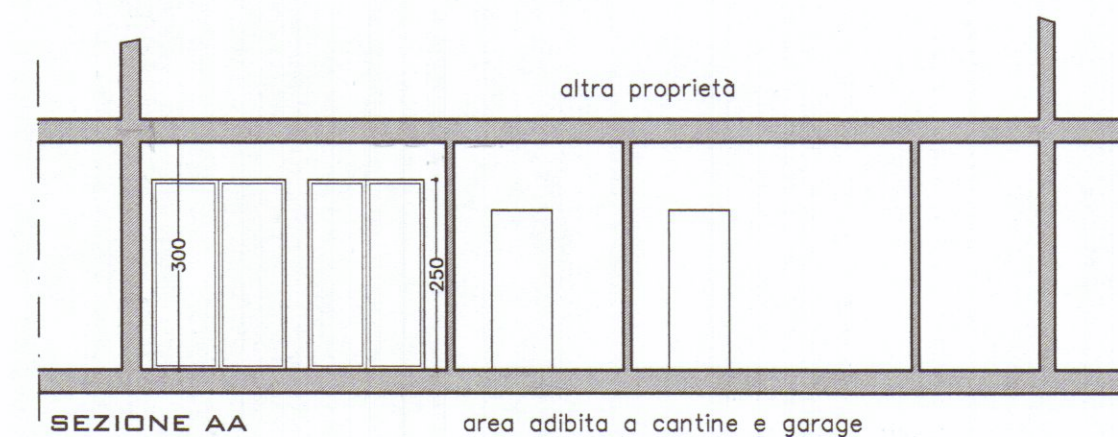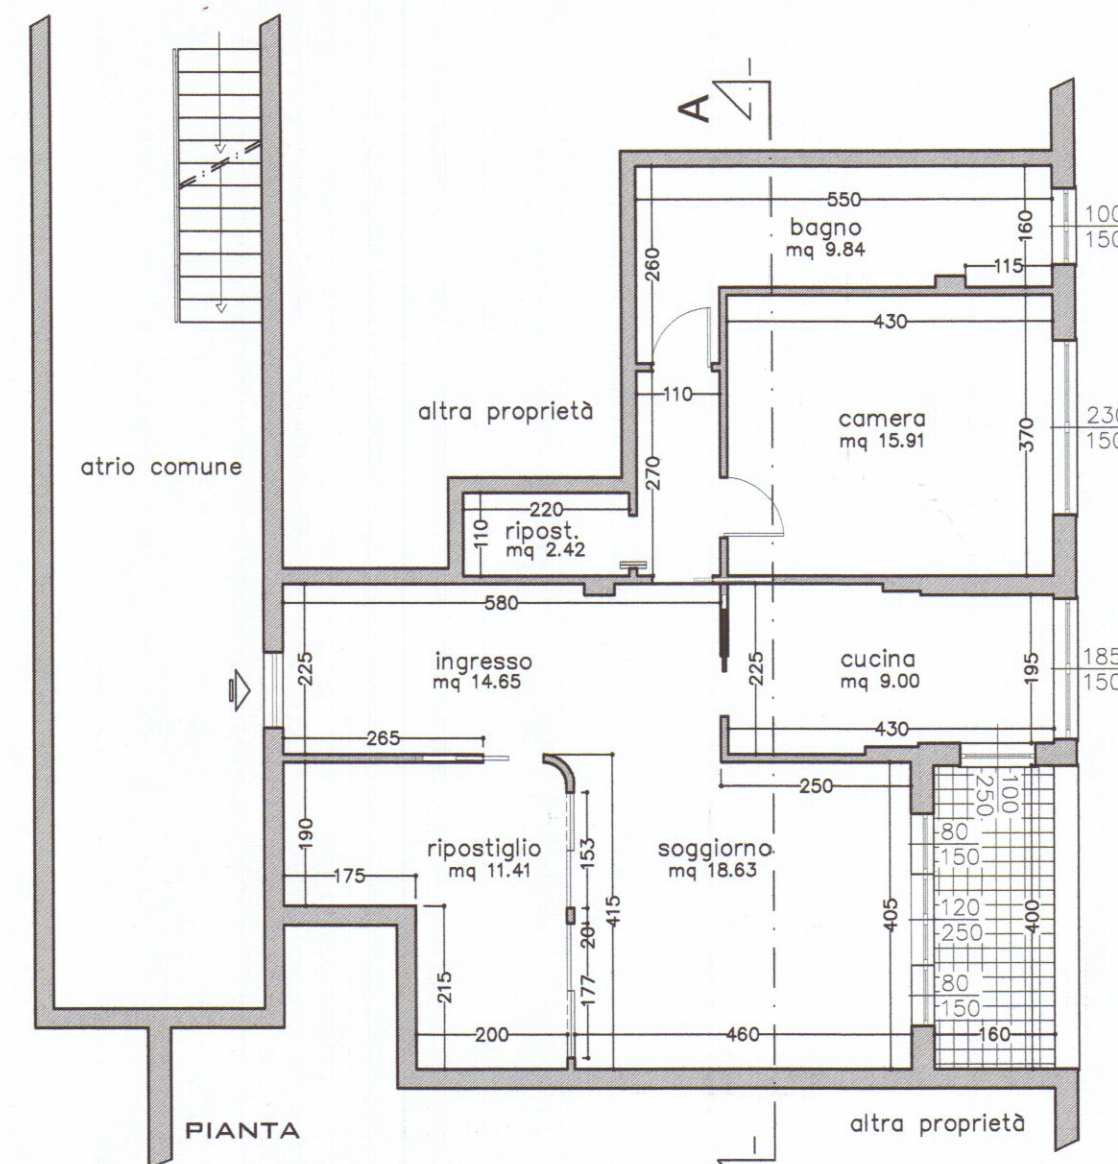

STATO DI PROGETTO

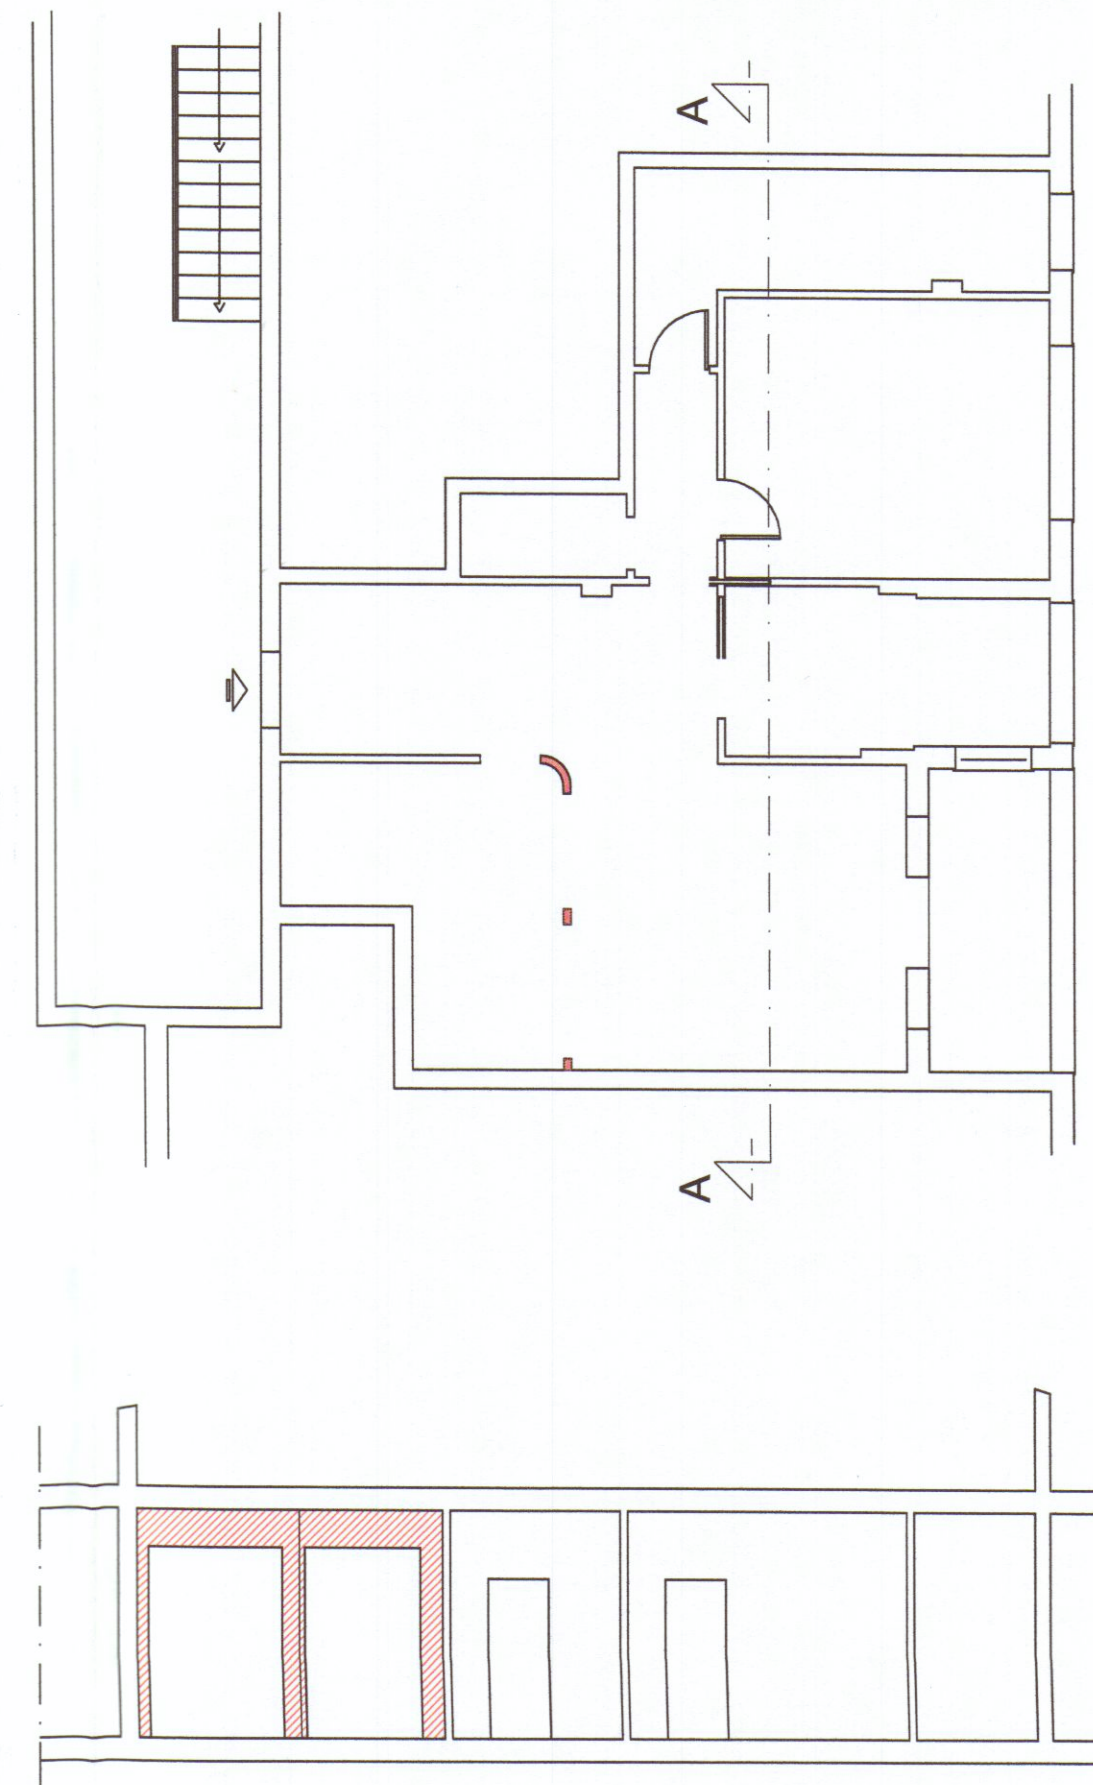

STATO DI RAFFRONTO