

COMMISSIONE INTERCOMUNALE DELLO SCAND. D. 2
riunione n. 5 del 01-02-1984
parere favorevole
Il Presidente

APPROVATO
CONTROLLATO
IL TECNICO
19 OTT. 1984

COMUNE DI CARRARA
Ufficio Urbanistica
Esaminato con esito favorevole
dalla Commissione Edilizia Comunale
nella seduta n. 3 del 20-1-84
IL SINDACO

VARIANTE
Approvato dal Sindaco alle condizioni
della concessione edilizia originaria
n. 19 OTT. 1984
L'INGEGNERE CAPO




20 SET. 1983

COMUNE DI
CARRARA


ATTORI E PROTAGONISTI
ING. FORNARI MARCO
GEOM. NICCI GIORGIO
GEOM. FERRARINI UGO

lavoro
**PROGETTO DI EDIFICIO
RESIDENZIALE**

committente DELL'AMICO SERGIO		tavola Sezioni A-A' B-B'		n. 6
scala	data	anno	committente	

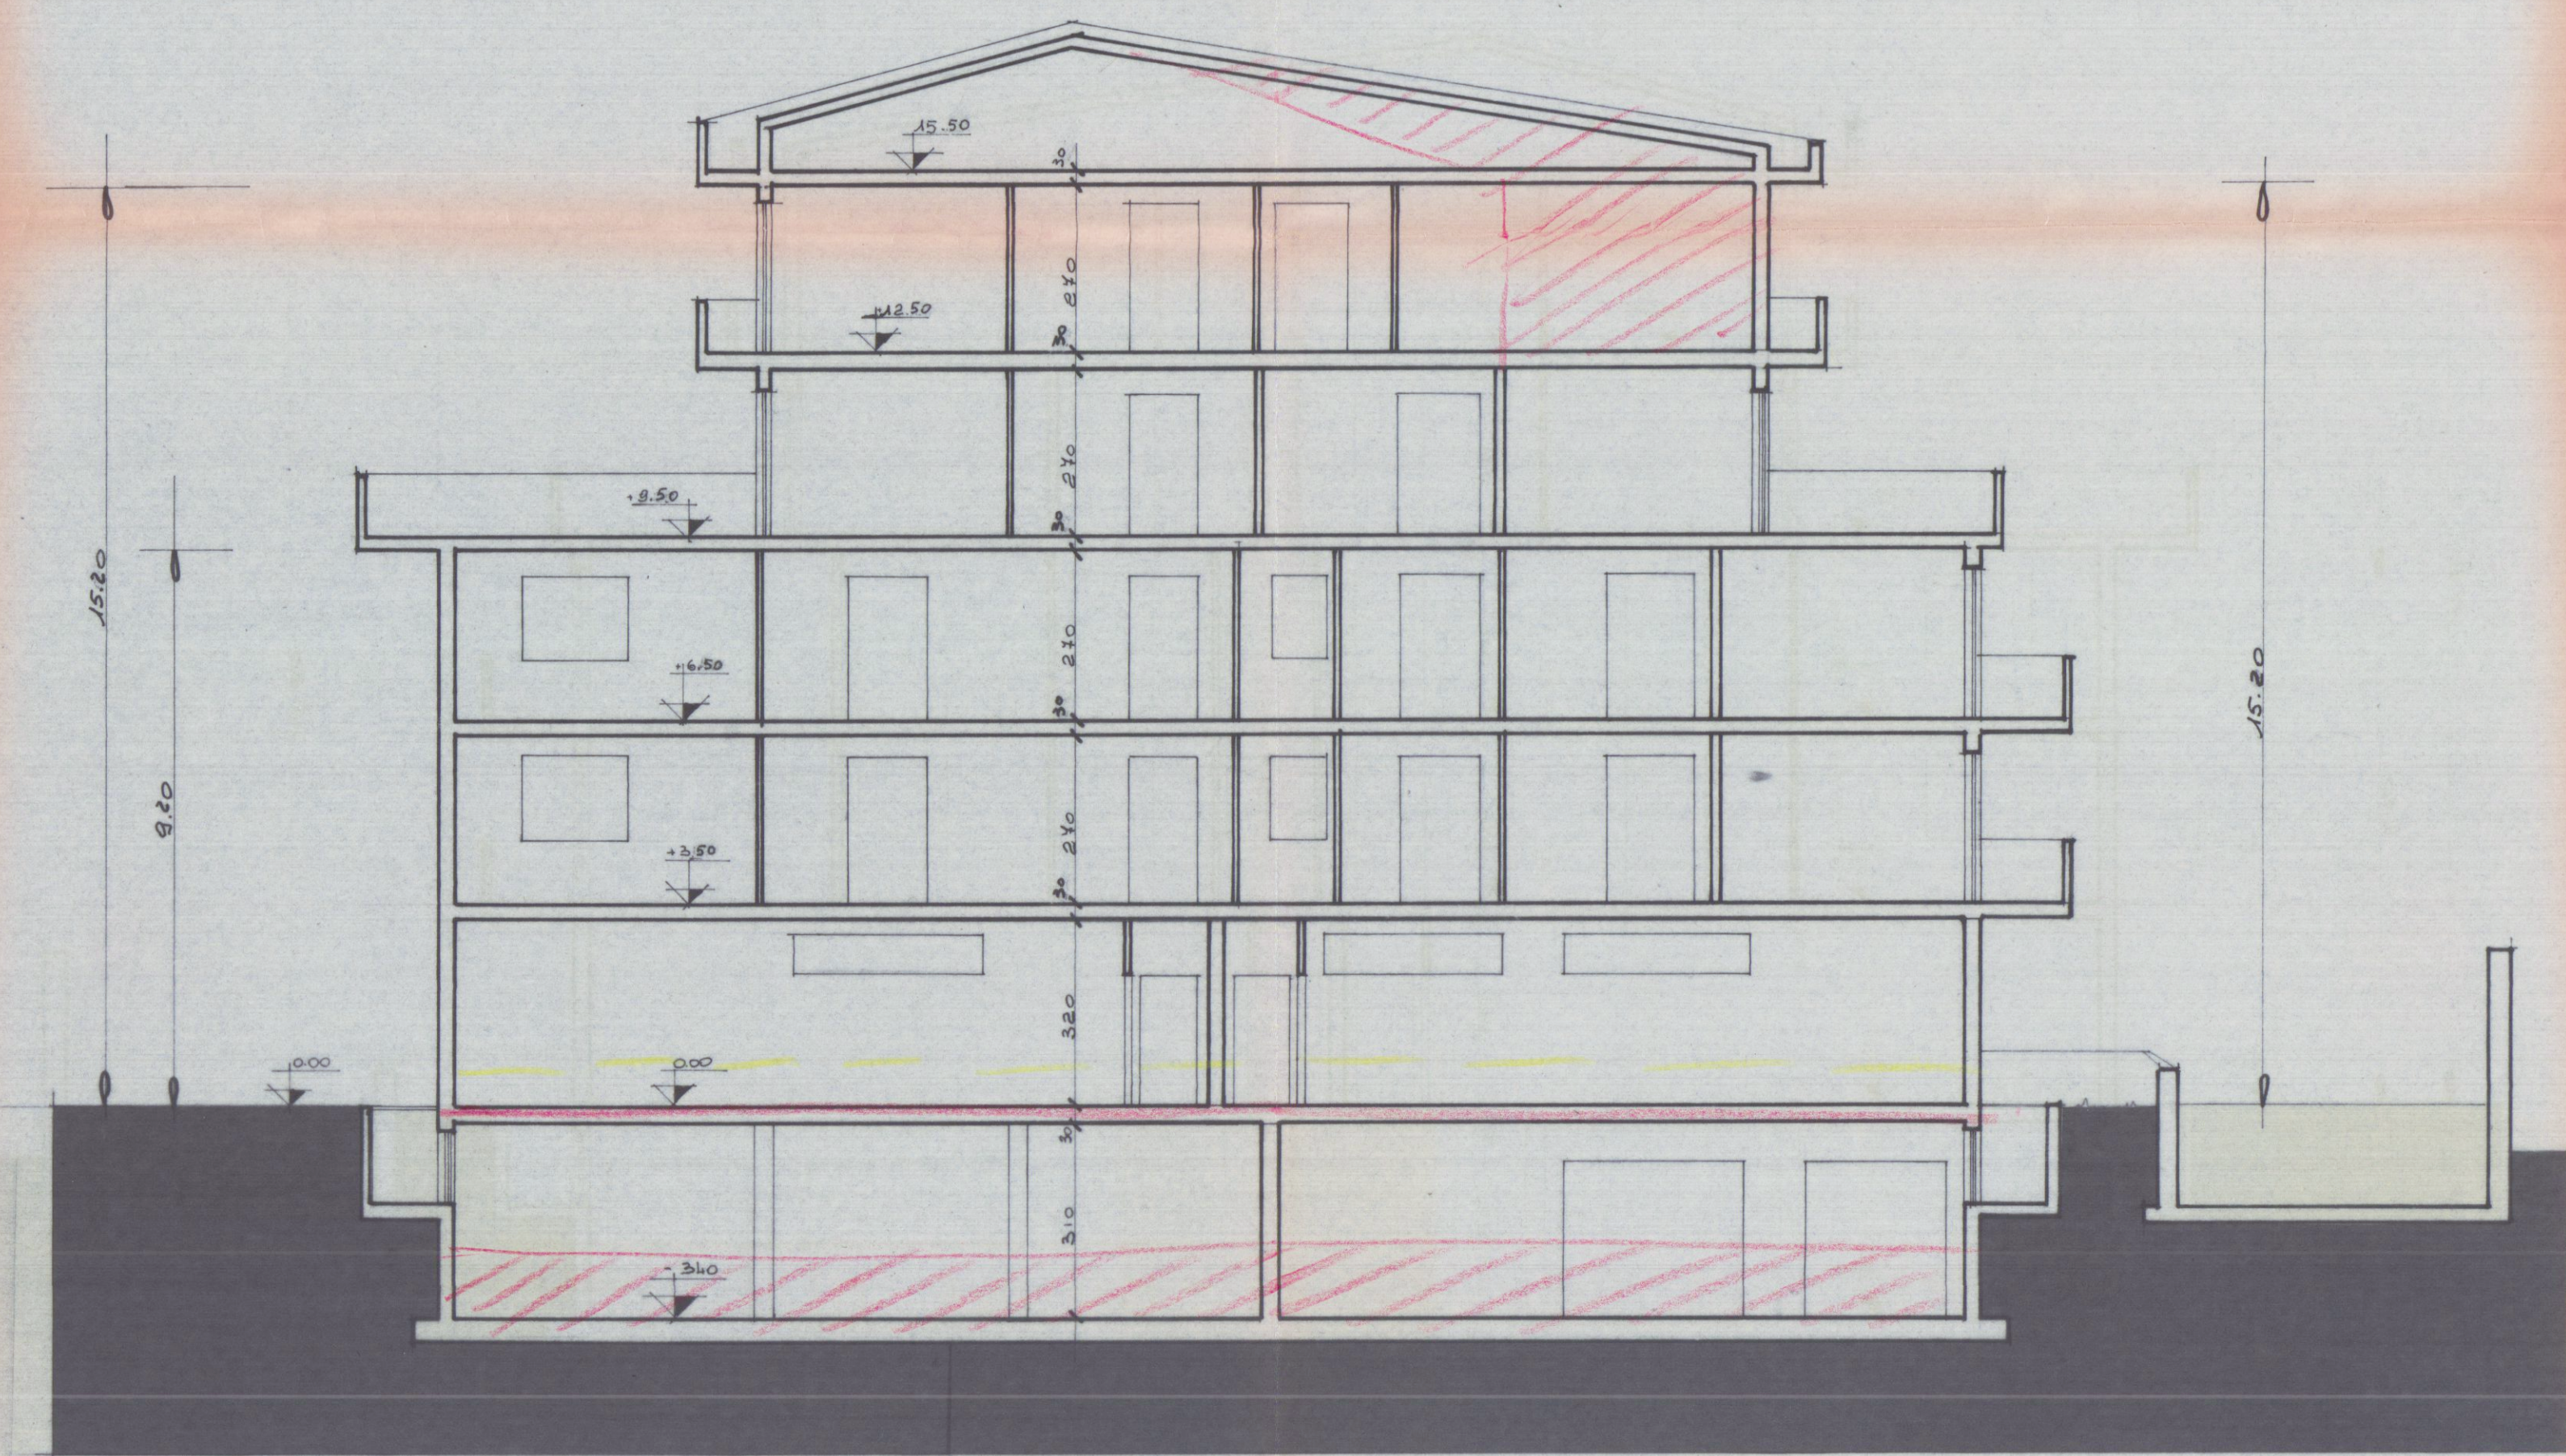

Sezione A-A'

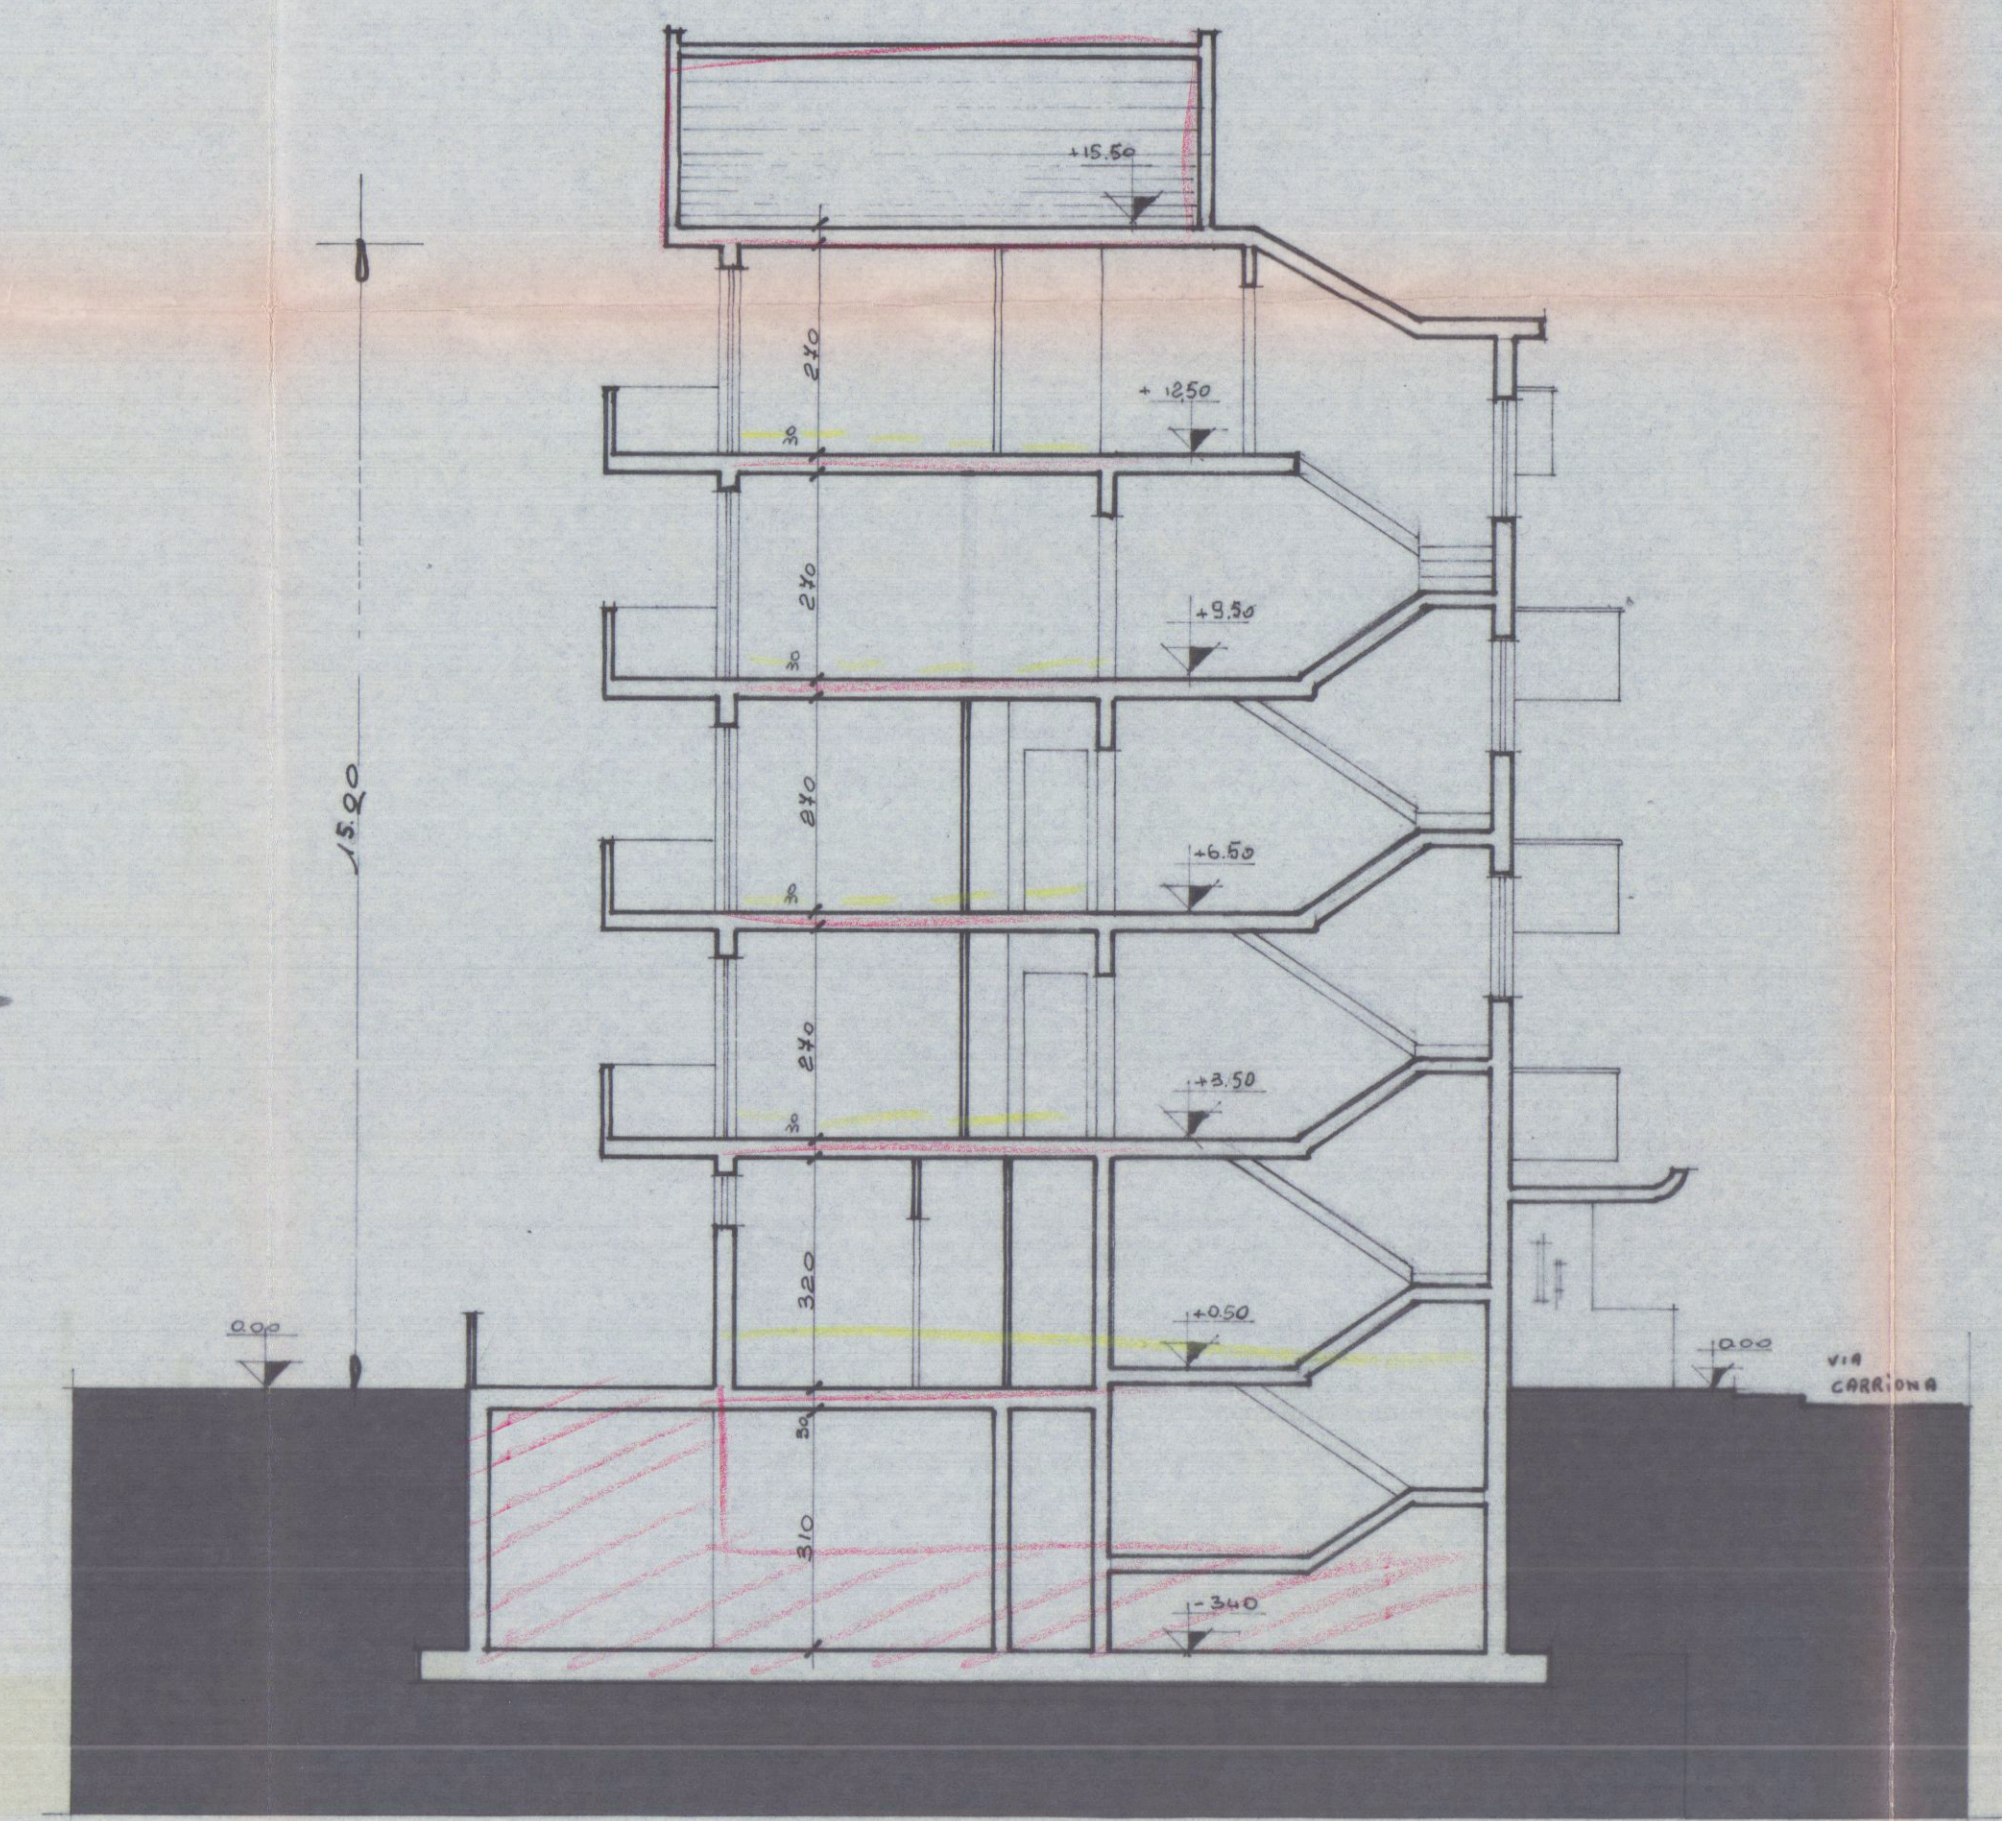

Sezione B-B'