


*** GEOMETRA BENETTI MARIO ***

Viale XX Settembre n. 91 Loc. Stadio di Carrara - Carrara (MS) - Tel. 0585/84.13.44


COMMITTENTE:
Immobiliare Irvana

PROGETTO:
Cambio di destinazione
da uffici a civile abitazione

OGGETTO TAVOLA:
Ingrandimento
Planimetrico

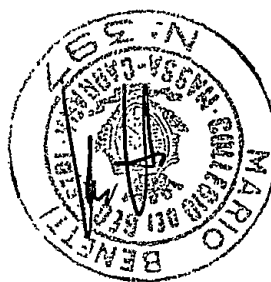DISEGNATO	SCALA	DATA	N.TAVOLA
	1:200	24/09/96	II
REVISIONI	SIGLA	TIMBRO	
0			
1			
2			
3			
COMUNE DI: CARRARA			
FOGLIO	MAPPAL		
81	14		

TOTALI MC 1115 * 4 = 4460 MC
MQ PARCHEGGI
4460 MC / 10 = 446 MQ
GARAGE 120 MQ
AREA CONDOMINIALE 417 MQ
TOTALE 537 MQ > 446 MQ

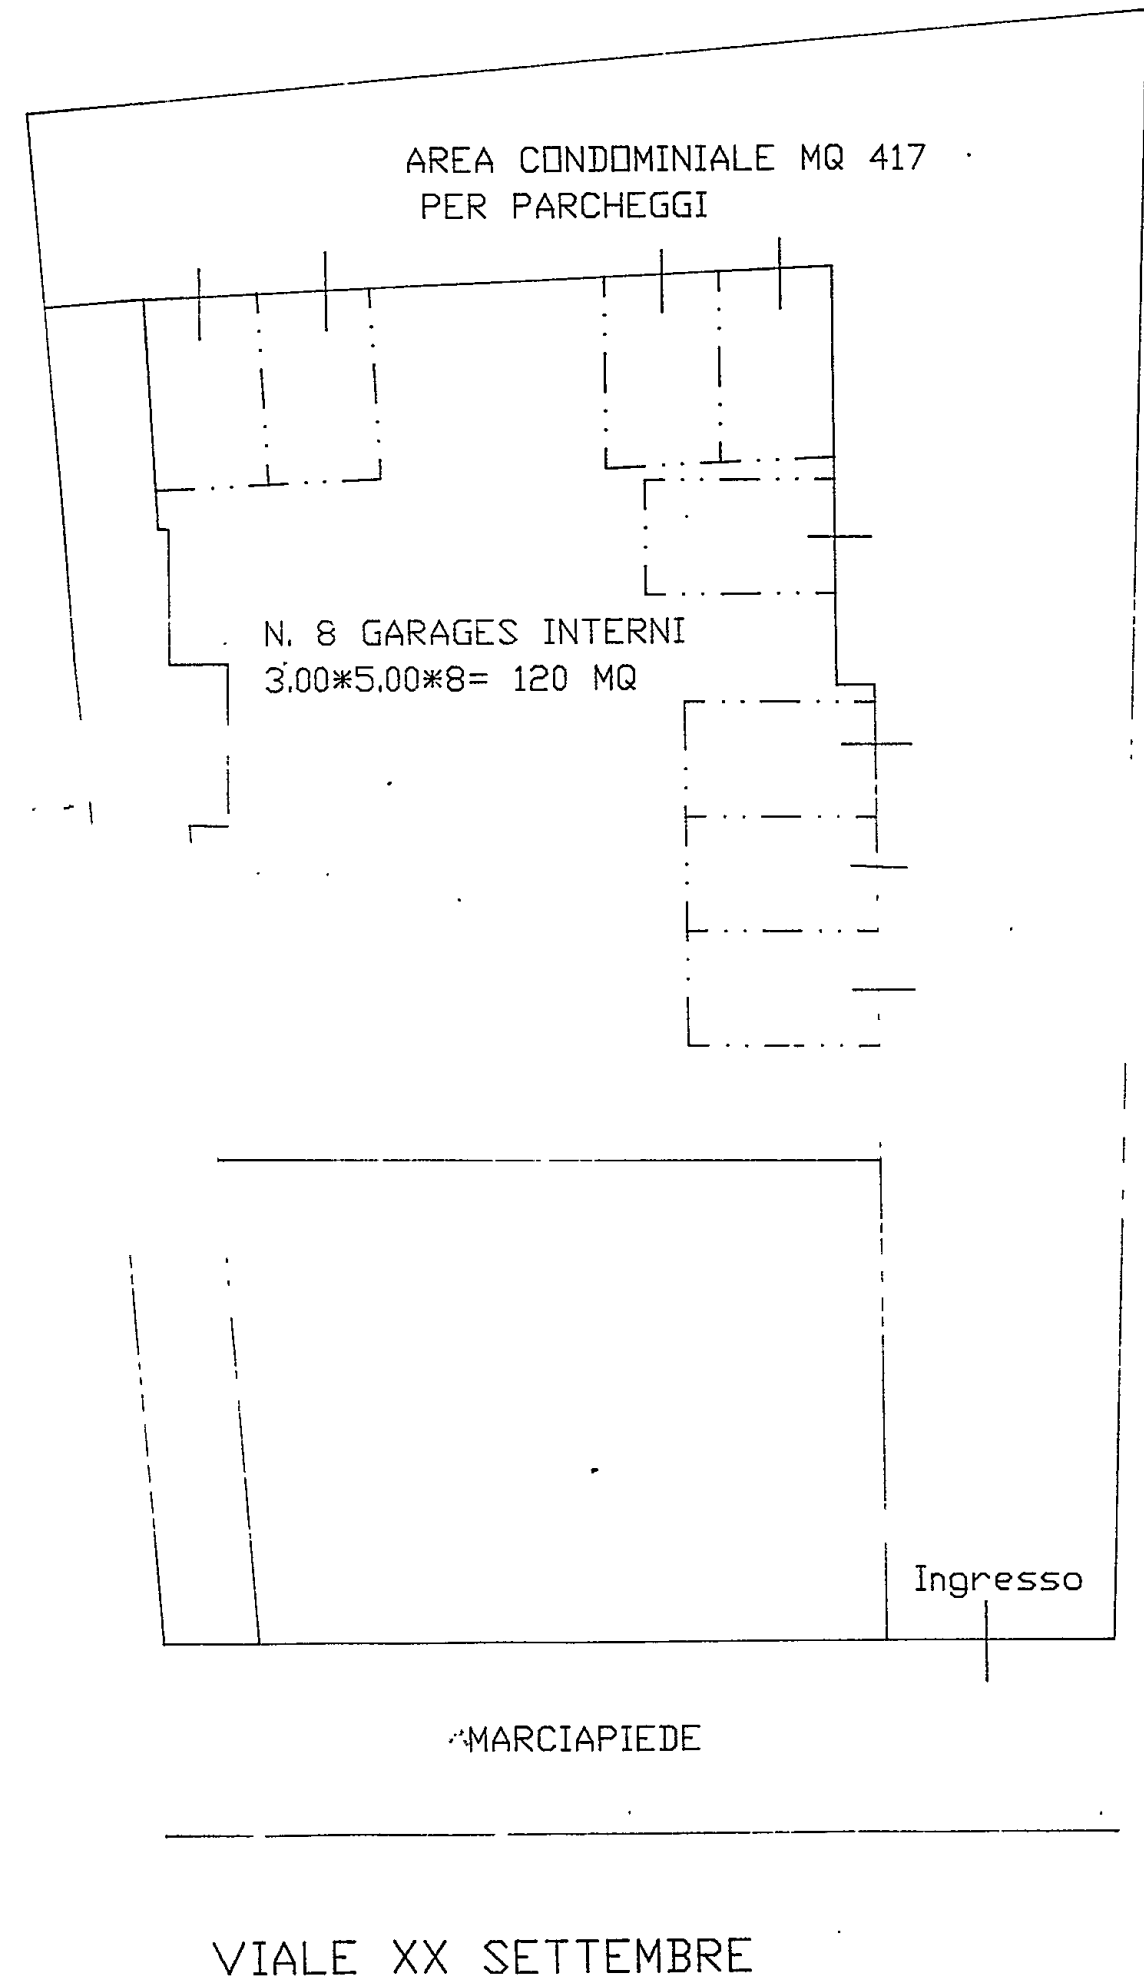


*** GEOMETRA BENETTI MARIO ***

Viale XX Settembre n. 91 Loc. Stadio di Carrara — Carrara (MS) — Tel. 0585/84.13.44

COMMITTENTE: Immobiliare Irvana	DISEGNATO	SCALA	DATA	N. TAVOLA
		1:200	24/09/96	II

PROGETTO: Cambio di destinazione da uffici a civile abitazione	REVISIONI	SIGLA	TIMBRO 	
	0			
	1			
	2			
OGGETTO TAVOLA: Ingrandimento Planimetrico	COMUNE DI: CARRARA			
	FOGLIO	MAPPAL		
	81	14		

TOTALI MC 1115 * 4 = 4460 MC
MQ PARCHEGGI
4460 MC / 10 = 446 MQ
GARAGE 120 MQ
AREA CONDOMINIALE 417 MQ
TOTALE 537 MQ > 446 MQ

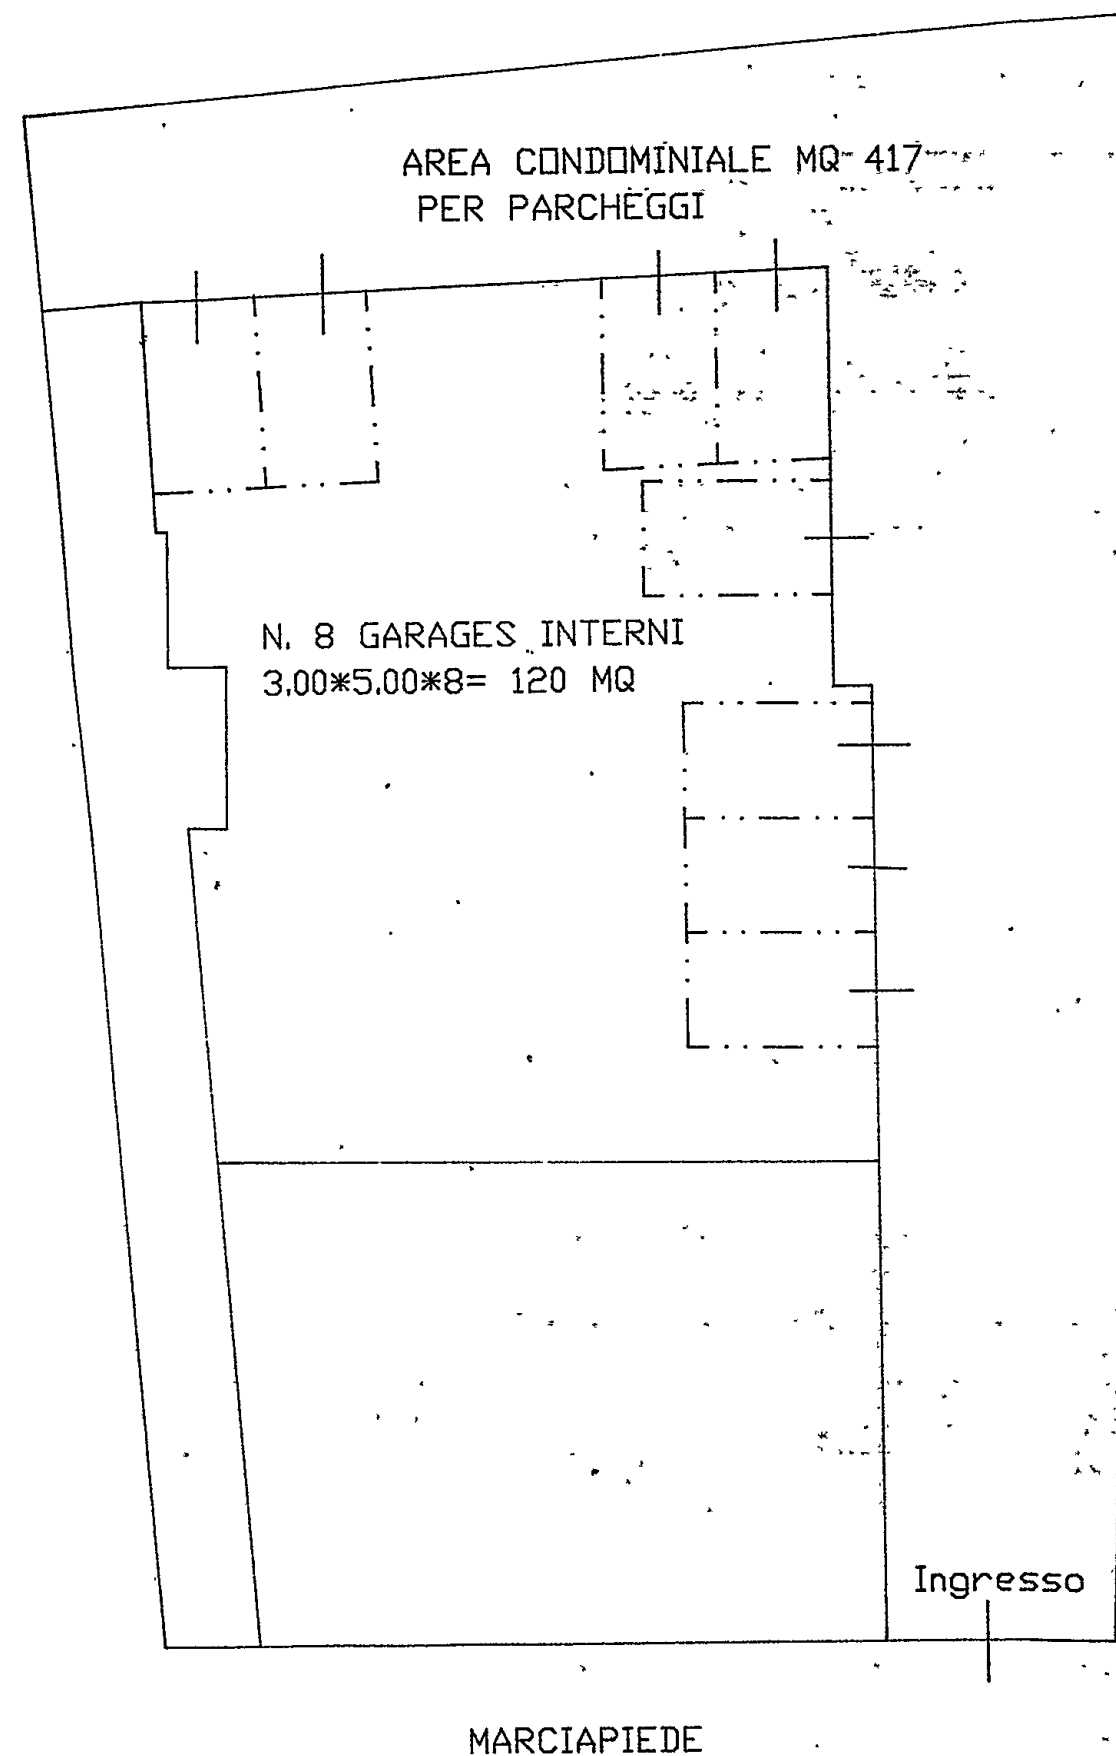

VIALE XX SETTEMBRE