

Arch. MARCO ANDREONI

Albo degli Architetti Massa Carrara n° 387
C.so Rosselli, 9 - 54033 CARRARA (MS).
C.F. NDR MRC72D24B8320

UBICAZIONE:

Via Aurelia n°151, Carrara (MS)
Foglio 72 Mapp. 248

PROPRIETA':

Caro Alberto,
Caro Alessandro,
Caro Maria Novella,

nato a Carrara il 11/01/1928; C.F.CRALRT28A11B832A
nato a Carrara il 30/01/1955; C.F.CRALSN55A30B832G
nato a Carrara il 12/12/1958; C.F.CRAMNV58T52B832T

TITOLO DEL PROGETTO:

D.I.A. L.R. Toscana n° 01/05
Ristrutturazione edilizia ,modifiche interne,cambio destinazione d'uso

TIPO DI ELABORATO

Stato di progetto:
Catastale (1:1000) - piante, prospetti e sezioni (1:100)

Firma della proprieta'

Firma del progettista

SPAZIO RISERVATO ALL'UFFICIO

REGIONE TOSCANA
Ufficio Regionale per la Tutela
dell'acqua e del territorio
di MASSA - CARRARA
Elaborato allegato alla denuncia presentata ai
sensi dell'art. 17, comma 1, lett. a) del D.Lgs. n. 300 e L.R. 3.01.2005 n.1
Pratica S. n. 326
Timbro relativo al rilascio del provvedimento

COMUNE DI CARRARA

NUMERO DI BUSTA/ANNO

COPIA PER IL COMUNE

TAVOLA


2

DATA


Novembre 2007



Stralcio catastale - scala 1:1000 -

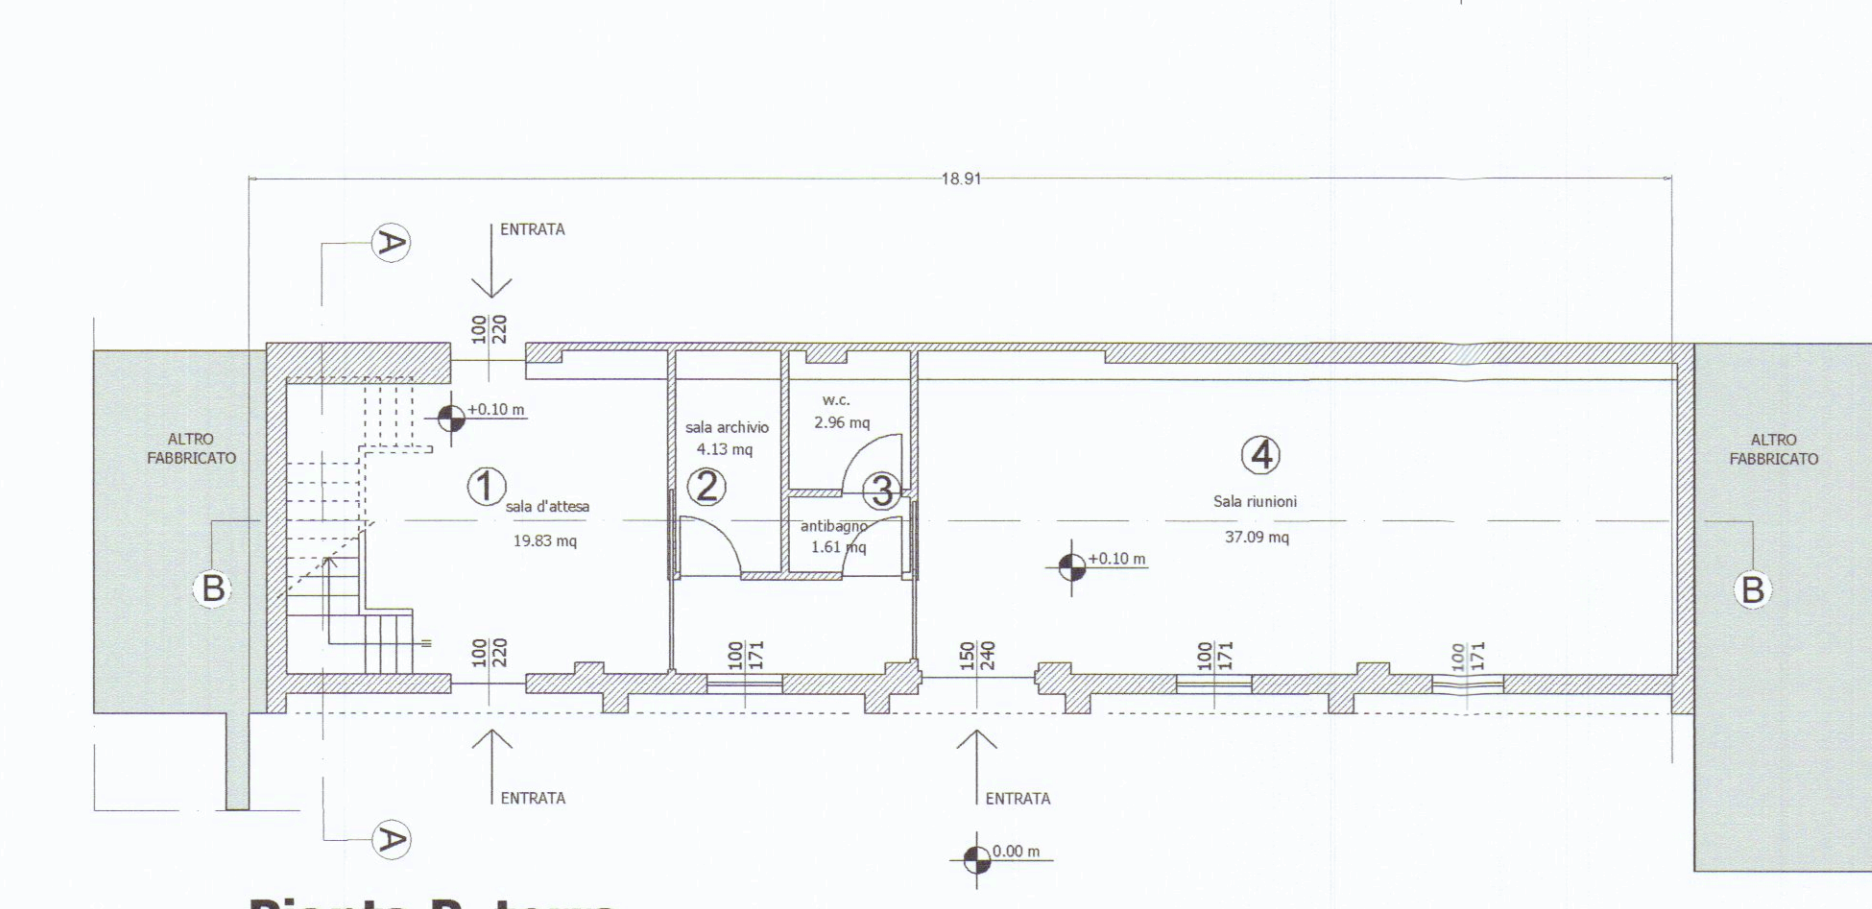


Pianta P. terra

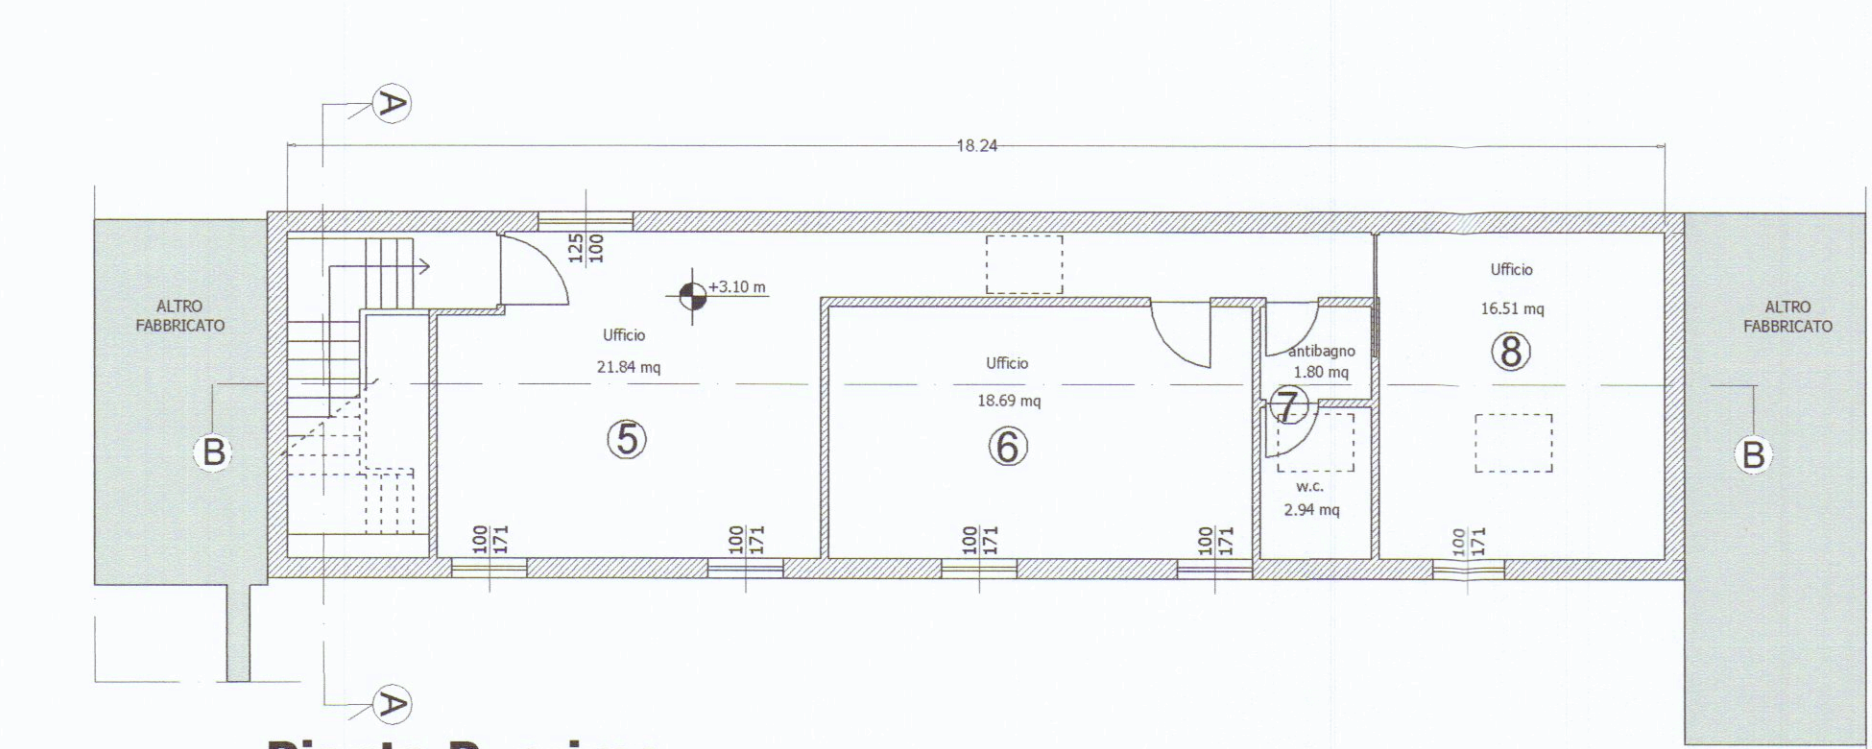


Pianta P. primo




Prospetto lato Massa

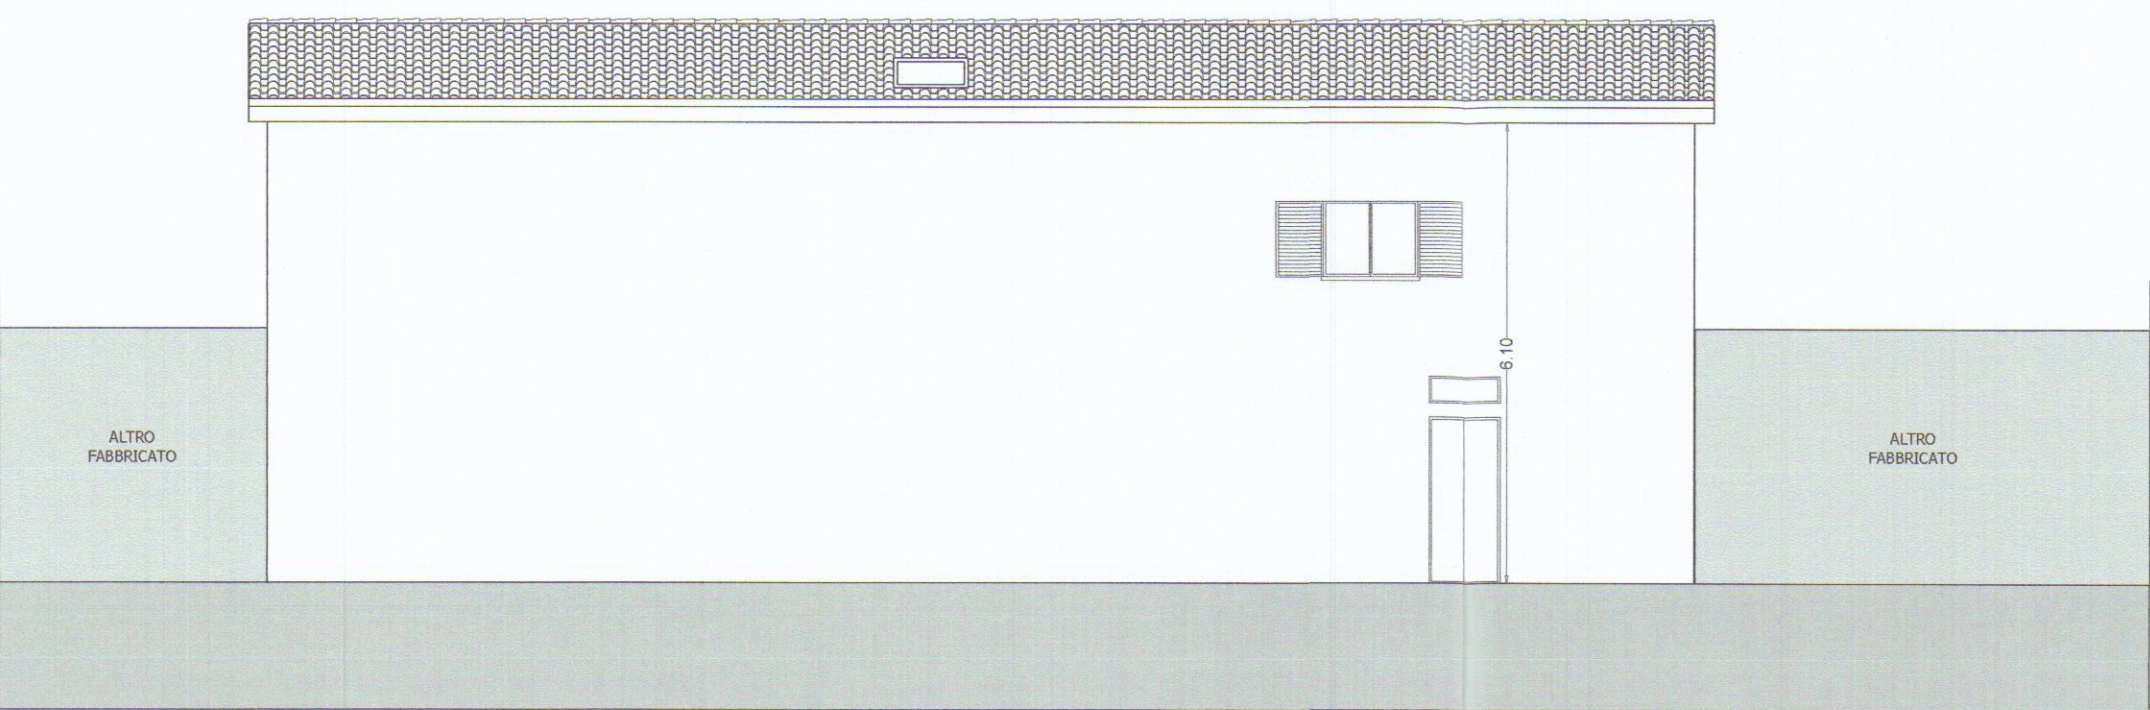


Prospetto lato Sarzana

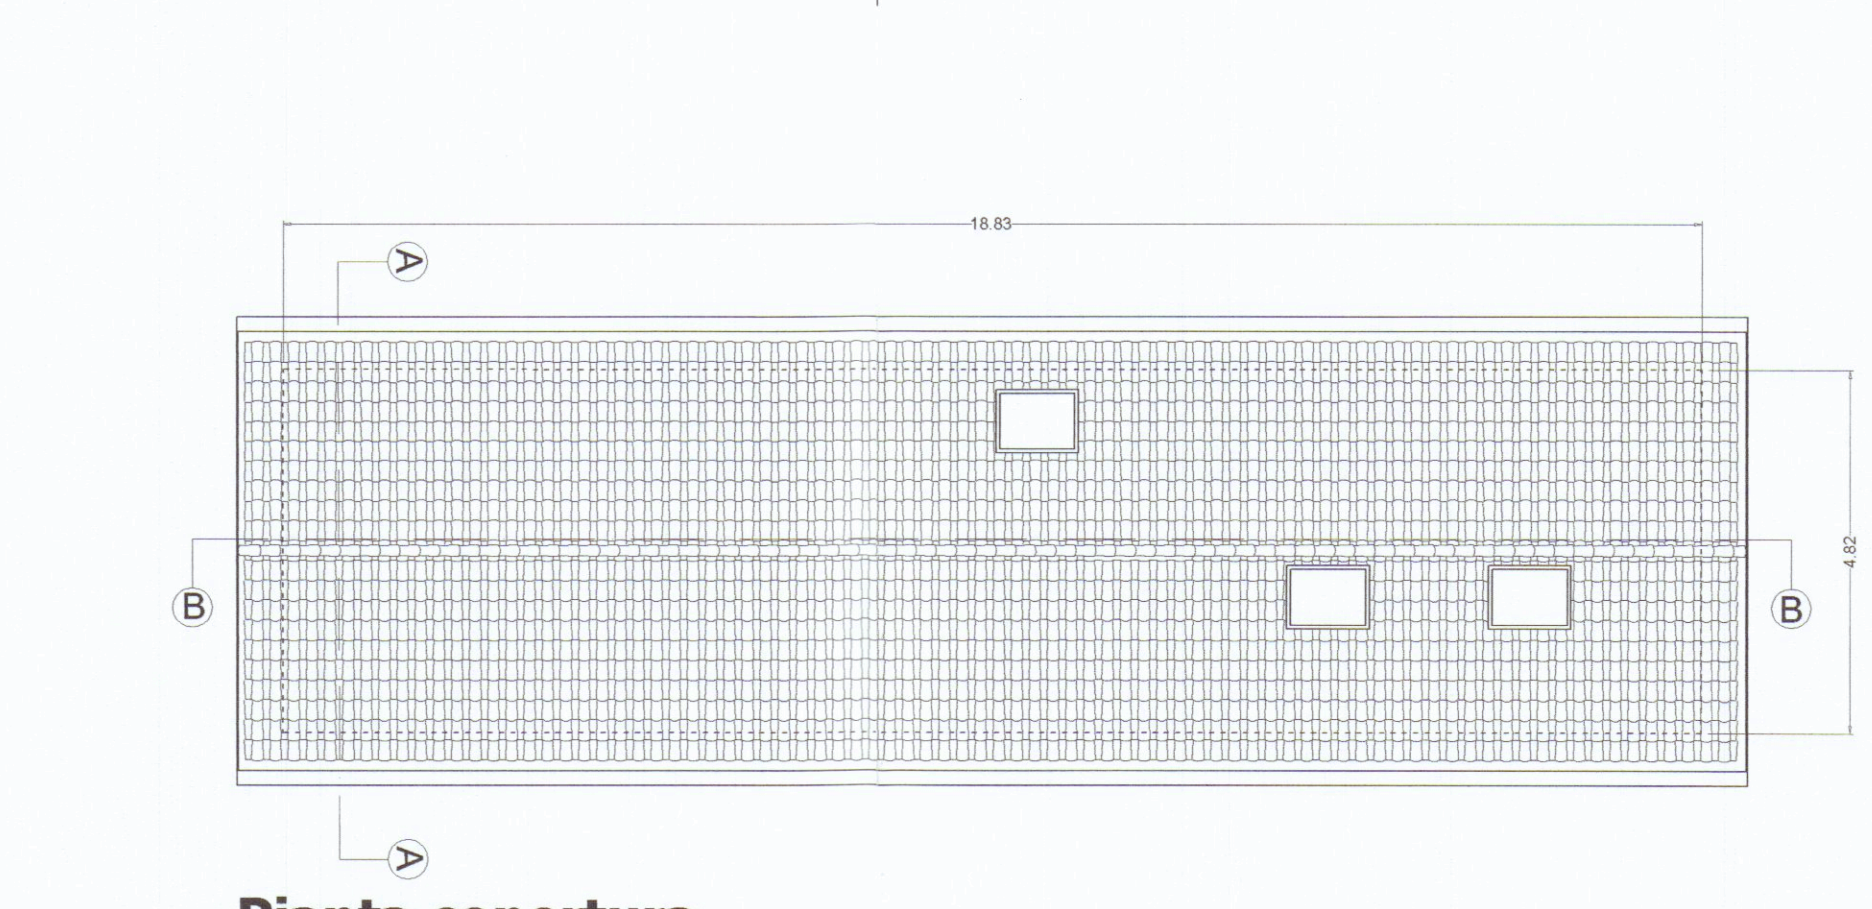


Pianta copertura

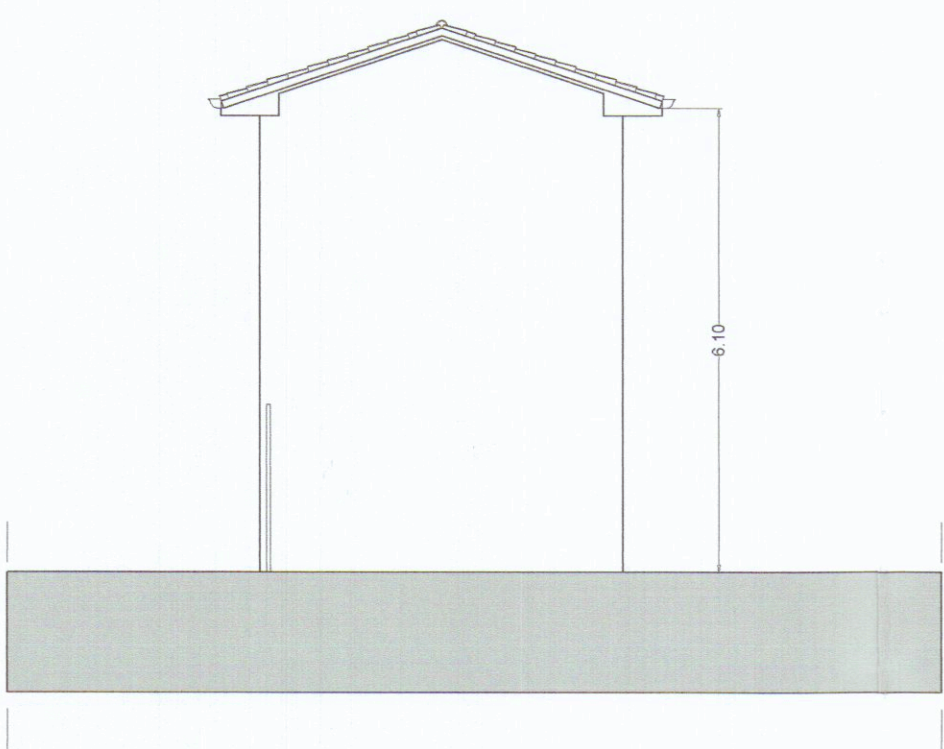

Prospetto lato Mare

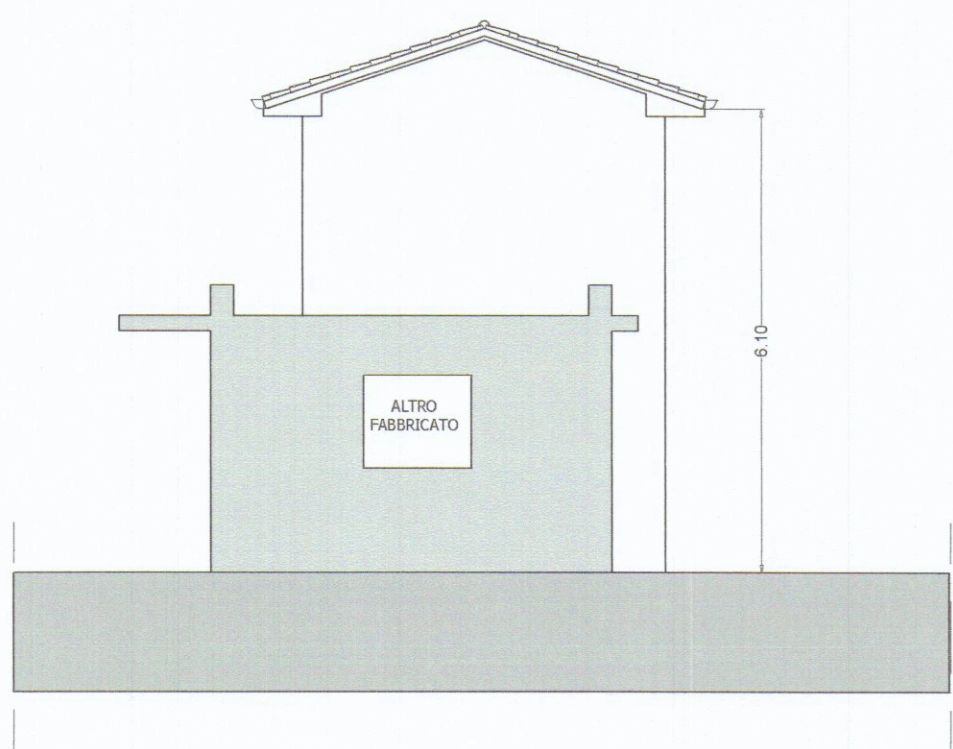

Prospetto lato Monti

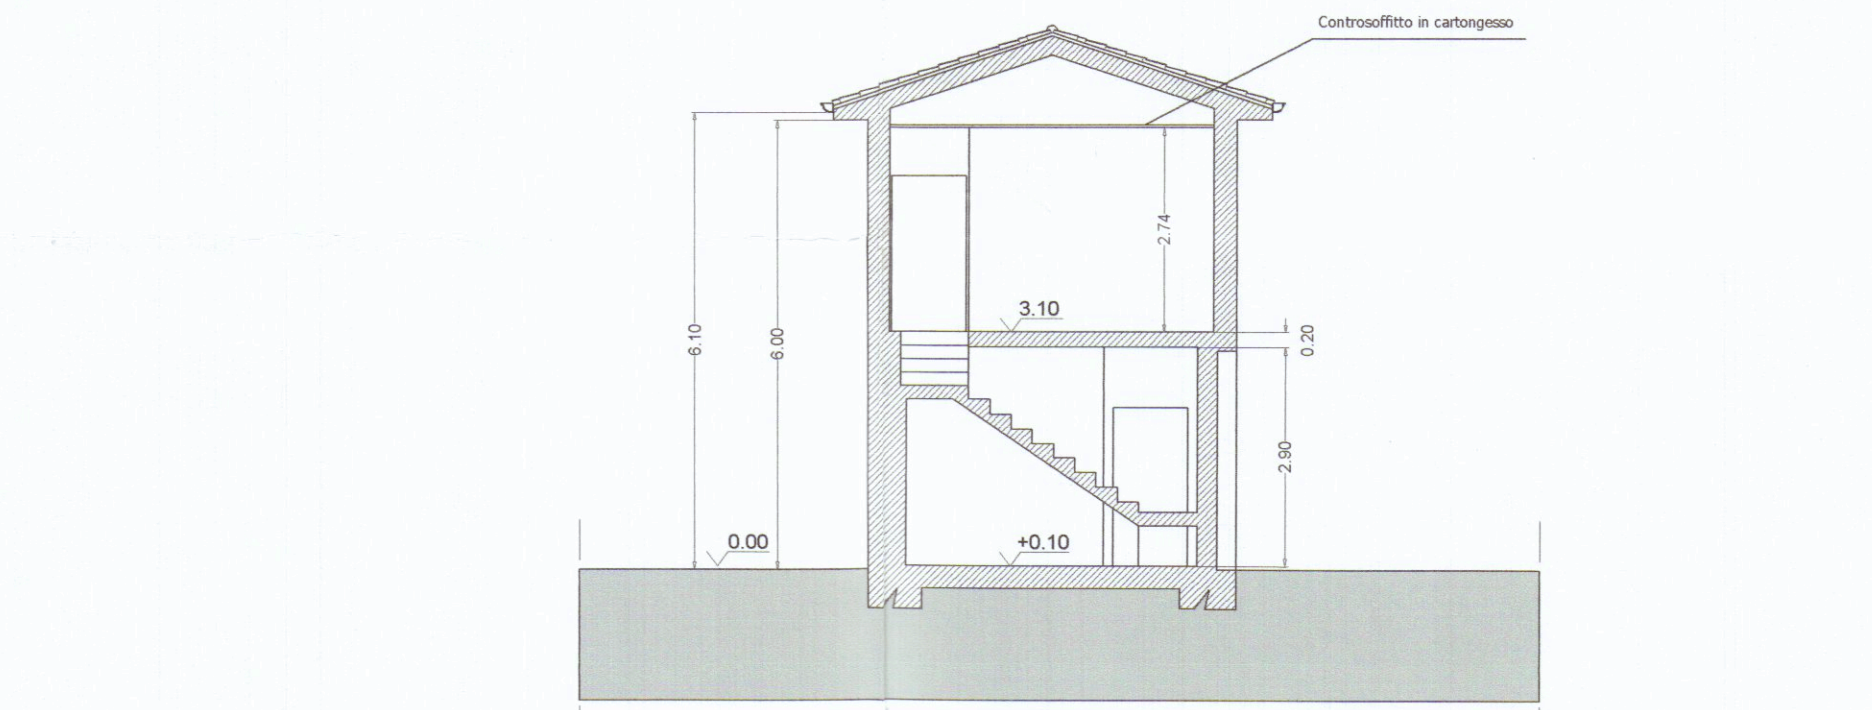


Sezione A-A



Sezione B-B

UNITA' IMMOBILIARE TIPO

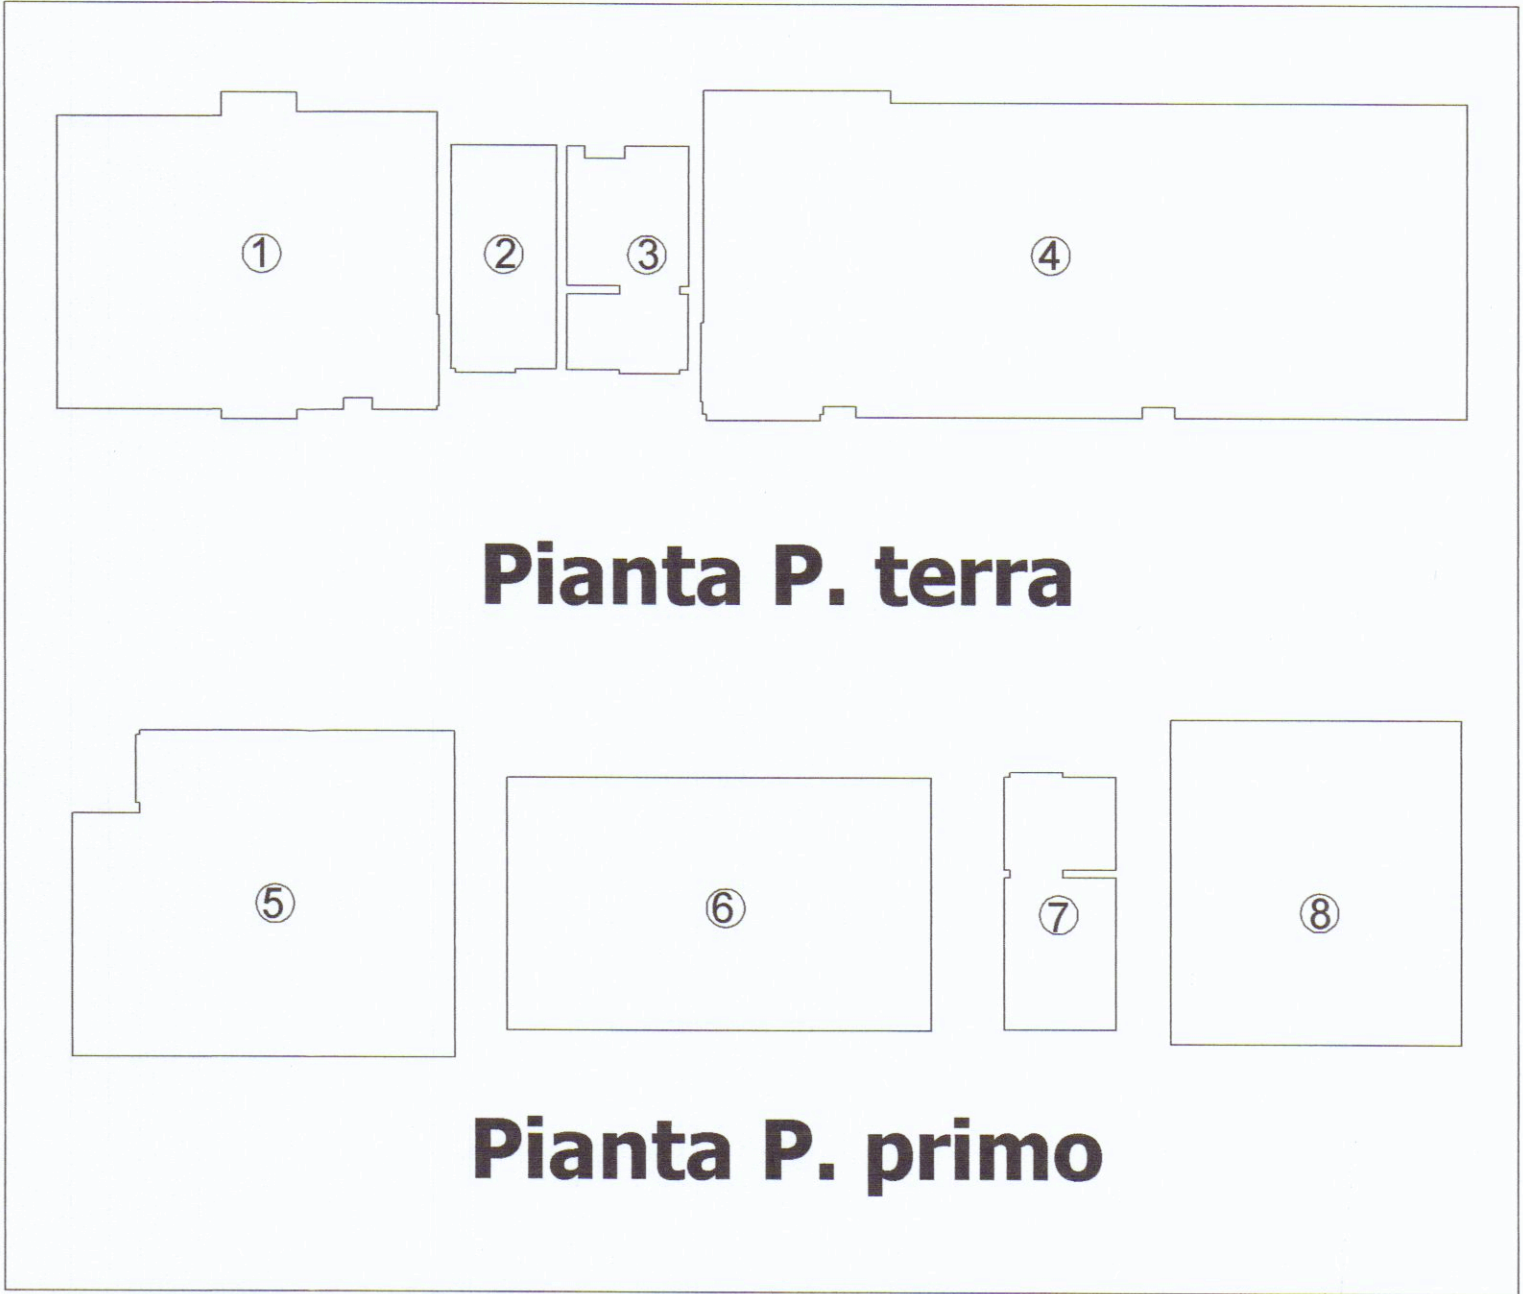

DESTINAZIONE	SUPERFICIE UTILE	SUPERFICIE DI AEREO ILLUMINAZIONE	RAPPORTO SUPERFICIE UTILE/SUPERFICIE DI AEREO-ILLUMINAZIONE Valore di riferimento $> \frac{1}{8}$ (0,125)
PIANO TERRA			
Sala d'attesa ①	19.83 mq	4.40 mq	$4.40 / 19.83 = 0,221 > \frac{1}{8}$ (0,125)
Sala archivio ②	4.13 mq	- mq	Aerazione forzata
w.c e antibagno ③	4.57 mq	- mq	Aerazione forzata
Sala riunioni ④	41.89 mq	7.02 mq	$7.02 / 41.89 = 0,167 > \frac{1}{8}$ (0,125)
PIANO PRIMO			
Ufficio ⑤	21.84 mq	4.67 mq	$4.67 / 21.84 = 0,213 > \frac{1}{8}$ (0,125)
Ufficio ⑥	18.69 mq	3.42 mq	$3.42 / 18.69 = 0,182 > \frac{1}{8}$ (0,125)
w.c e antibagno ⑦	4.76 mq	- mq	Aerazione forzata
Ufficio ⑧	16.40 mq	2.09 mq	$2.09 / 16.40 = 0,127 > \frac{1}{8}$ (0,125)