20 LUG. 1983

Geom. IVANO SQUASSONI
STUDIO TECNICO PROFESSIONALE
Via Fiorillo, 7 bis - MARINA DI CARRARA
C.F. SQS VNI 50A02 B832G
P. IVA n. 00136660453

PROGETTO PER L'AMPLIAMENTO DI UN FABBRICATO AD USO ABITAZIONE IN LOC. BATTILANA VIA FIVIZZANO 60

PROPR. SIG. ANDREANI GIUSEPPE

TAVOLA N° 2
SCALA 1:500 - 1:100

FOGLIO N° 68
MAPP. 491

STATO DI PROGETTO

1 SOLUZIONE

IVANO SQUASSONI

LIRE 500

20 LUG. 1983

RESPINTO

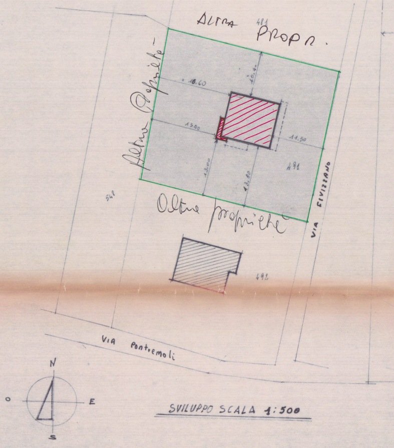

ALTRA PROPR.
481
Altre Proprietà
10.40
18.60
13.00
11.50
13.00
13.00
491
541
Oltre proprietà
VIA FIVIZZANO
492
VIA Pontremoli
N
O
E
S

SVILUPPO SCALA 1:500

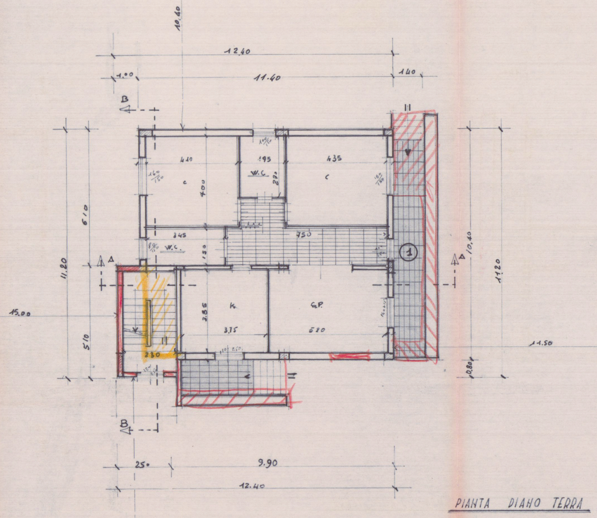

12.40
1.00
11.40
1.40
10.40
B
B
A
A
4.10
1.95
4.35
W.C.
C
C
4.00
6.10
3.45
7.50
W.C.
1.50
1
11.20
10.40
11.20
2.85
K.
3.75
G.P.
5.20
15.00
5.10
2.30
11.50
0.80
2.50
9.90
12.40

PIANTA PIANO TERRA

CALCOLO LEX REGIONALE PER. P.T. 1					
N°	VANO	PARZIALI	TOT MQ	S. F	SF/SV
1	CUCINA	3.75 × 3.85	14.43	3.00	1/5
2	S.P.	3.85 × 5.20	20.02	2.10	1/9
3	CORR.	1.84 × 7.50	13.50	2.50	1/6
4	CAM	4.00 × 4.35	17.40	2.40	1/7
5	WC.	2.70 × 1.95	5.26	1.50	1/4
6	CAM	4.00 × 4.10	16.40	2.40	1/7
7	WC	3.45 × 1.50	5.17	1.20	1/5
8	SCALE	4.50 × 2.30	10.35	3.00	1/4
SUP. INT. NETTA			102.53	MQ	

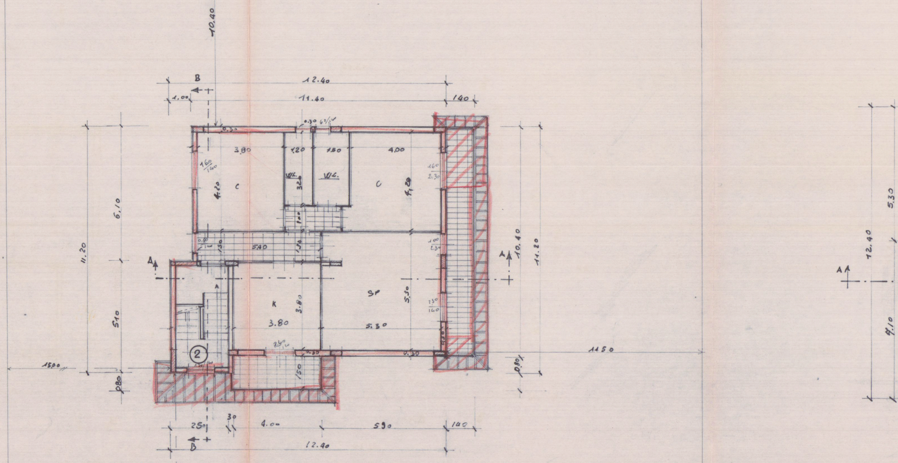
10,40
B
12.40
1,00
11.40
140
3.80
1.20
1.50
4.00
C
W.C.
W.C.
C
4.20
4.20
6,10
11,20
5.40
1,30
1,30
A
K
3.80
3.80
SP
5.30
5.30
5.10
10,40
11,20
2
1500
1150
0.80
0.80
250
30
4.00
590
140
12.40
B
A
12,40
5,30
4,10

PIANTA PIANO PRIMO

CALCOLO LEX REGIONALE P. 1° INT. N° 2.					
N°	VANO	PARZIALI	TOT. MQ	S.F.	SF/SV
1	CUCINA	3.80 x 380	14.44	3.00	1/5
2	S.P.	5.30 x 530	29.09	5.52	1/4
3	CAM.	420 x 400	16.80	3.68	1/5
5	WC	1,50 x 3,20	4.80	0,84	1/5
5	WC	120 x 3,20	3.84	0.84	1/5
6	CAM.	4.20 x 380	15.96	2.24	1/6
7	CORR.	5.40 x 1.30	7.02	1.12	1/6
8	SCALE	4.50 x 2.30	10.35	1.68	1/6
SUP. INT. NETTA			102,30	MQ.	

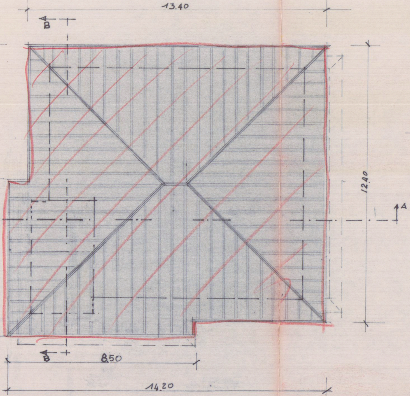
13.40
B
12.40
A
B
8.50
14.20

PIANTA PIANO COPERTURA

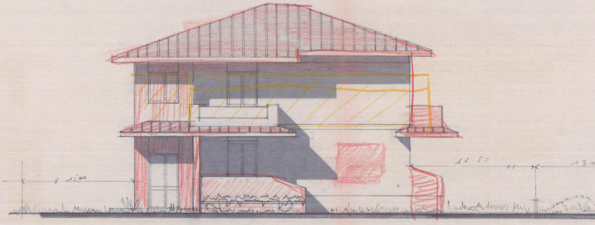
15.00
11.50
13.0

PROSPETTO SUD

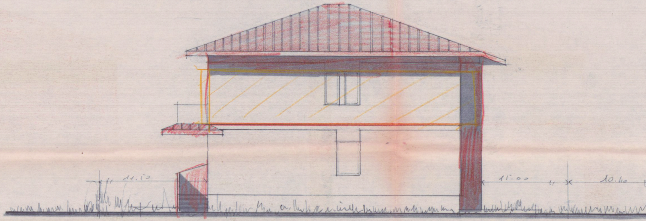
11.50
15.00
10.40

PROSPETTO NORD

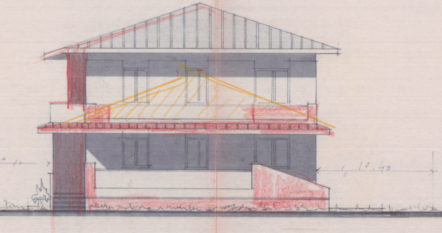

PROSPETTO EST

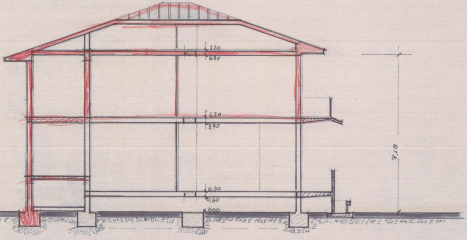
7.20
6.90
4.20
3.90
0.90
0.60
0.00
7.10

SEZIONE A-A

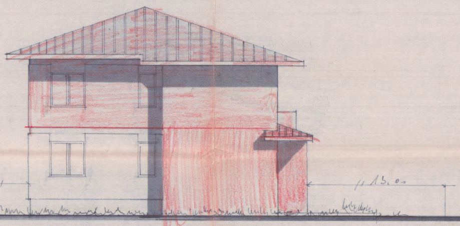

PROSPETTO OVEST

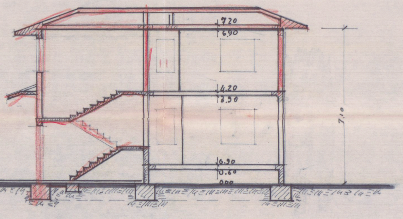
7.20
6.90
4.20
3.90
0.90
0.60
0.00
7.10

SEZIONE B-B