

29 DIC. 1969

2 VARIANTE

6

PROGETTO FONTANA

SCALA 1:8100

VARIANTE AL PROG. DEL 14-10-68

APPROVATO


13 GEN. 1970

CONTROLLATO
IL TECNICO

11

Approvato dal Sindaco alle condizioni
Indicate nel permesso di costruzione
N° _____ del 13 GEN. 1970

L'ING. CAPO

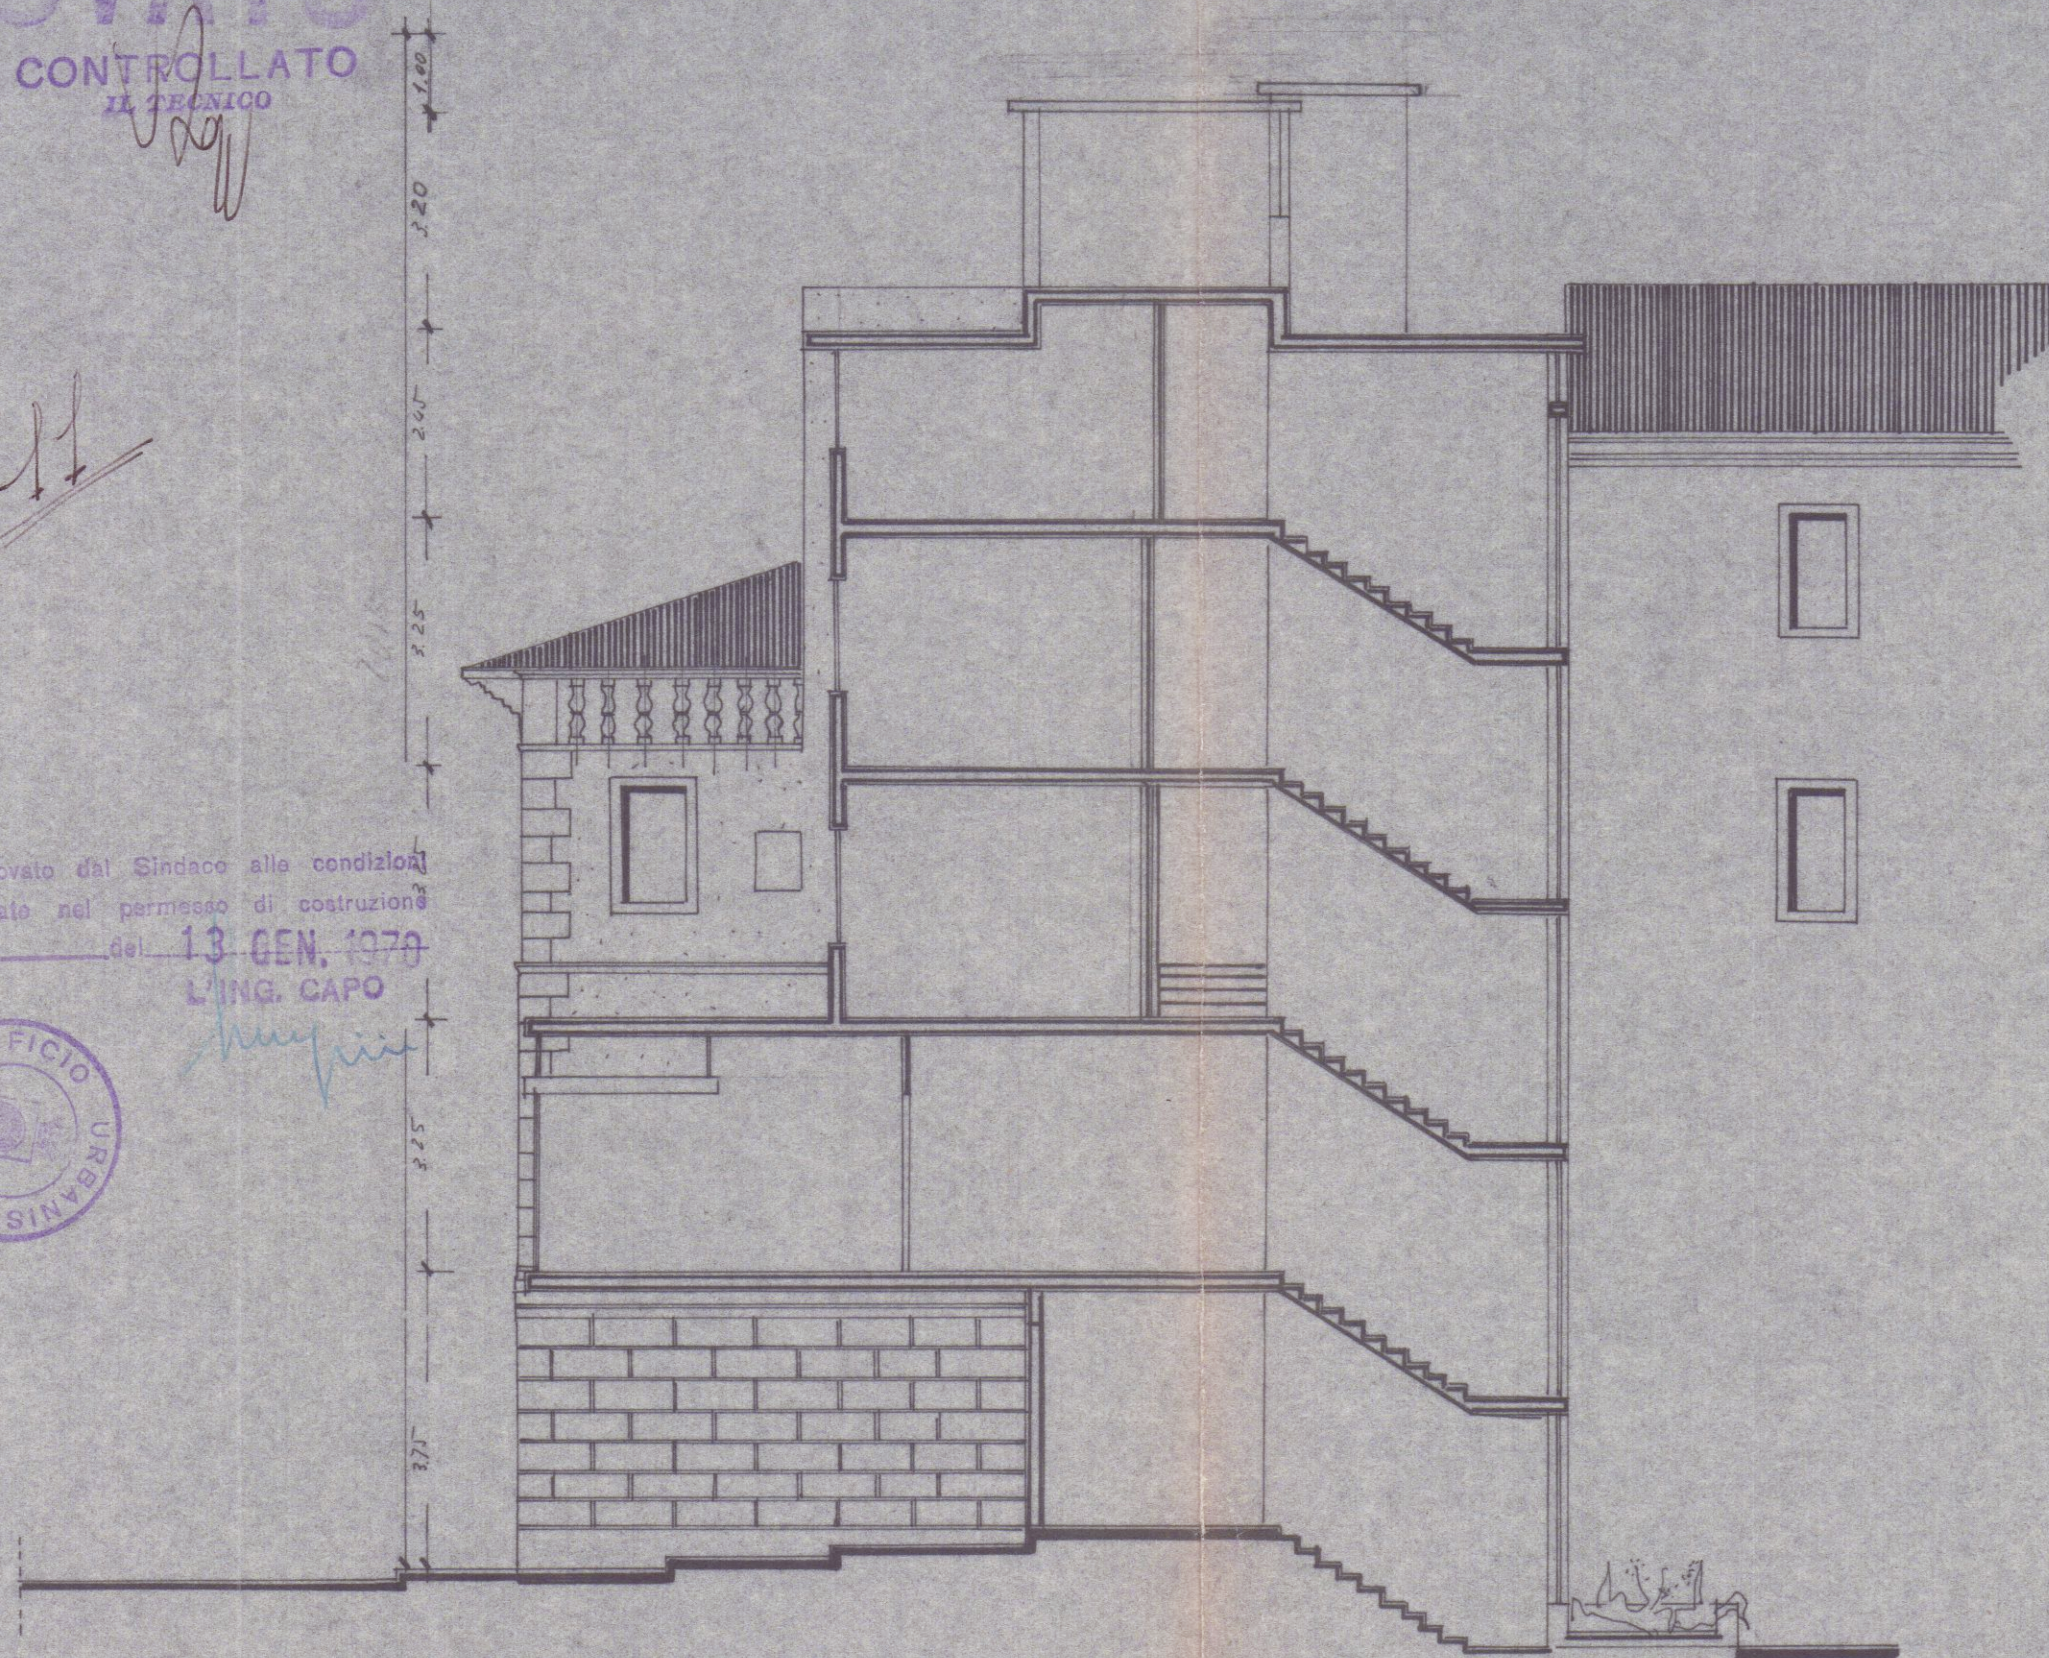

SEZIONE C-D

