

IPOTESI PERCORSO PEDONALE
LUNGO ARGINE TORRENTE CARRIONE

scala 1:200



APPROVATO

TERRENO A DISPOSIZIONE
PER LA EVENTUALE REALIZZAZIONE
PERCORSO PEDONALE



NEL CASO DI REALIZZAZIONE
DEL PERCORSO I PARCHEGGI ED
IL VERDE LUNGO L'ARGINE VERENDRO
TRASLATI DELL'AMPIEZZA DEL PERCORSO

--- LINEA FUSCA
TERRENO A DISPOSIZIONE
PER PERCORSO PEDONALE

COMUNE DI CARRARA
SETT. URBANISTICA

Approvato dal Sindaco alle condizioni
indicate nella Concessione Edilizia
n° 2.12.191 del 26/05/91
elab. grafico di cui alla Comm. Edilizia
n° 14 del 26/05/91 Tav. n° 1

TORRENTE CARRIONE

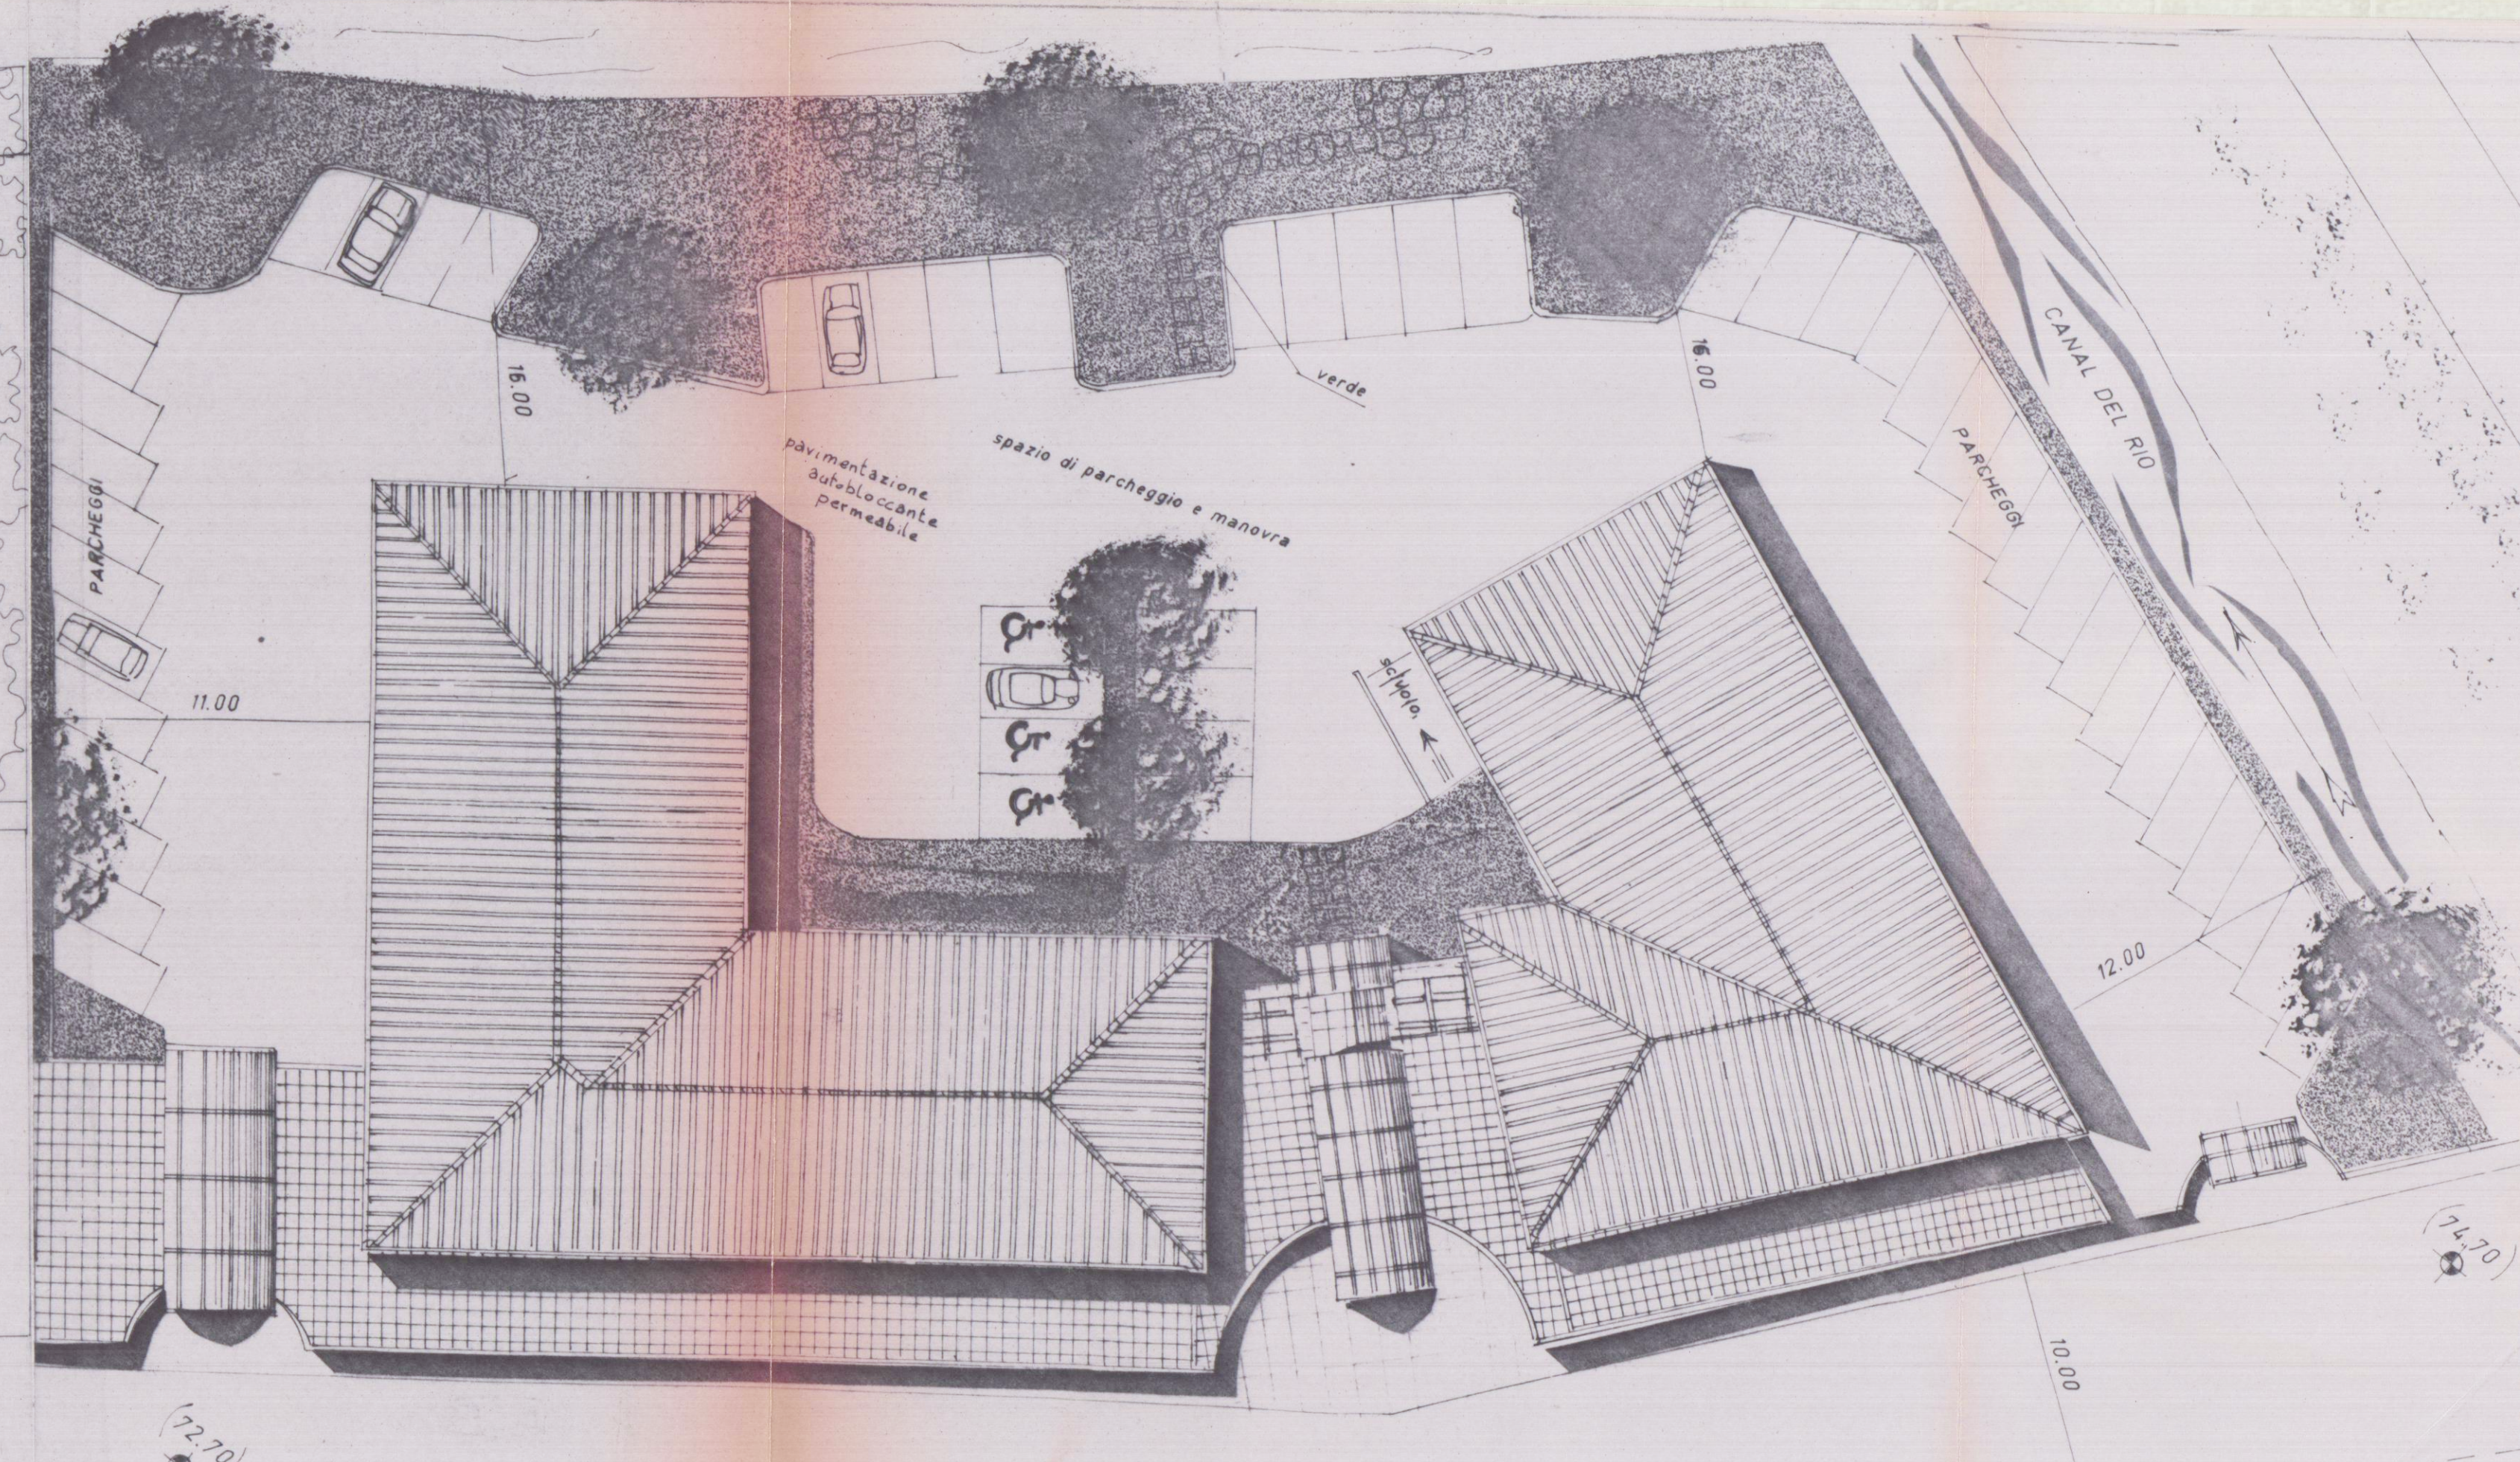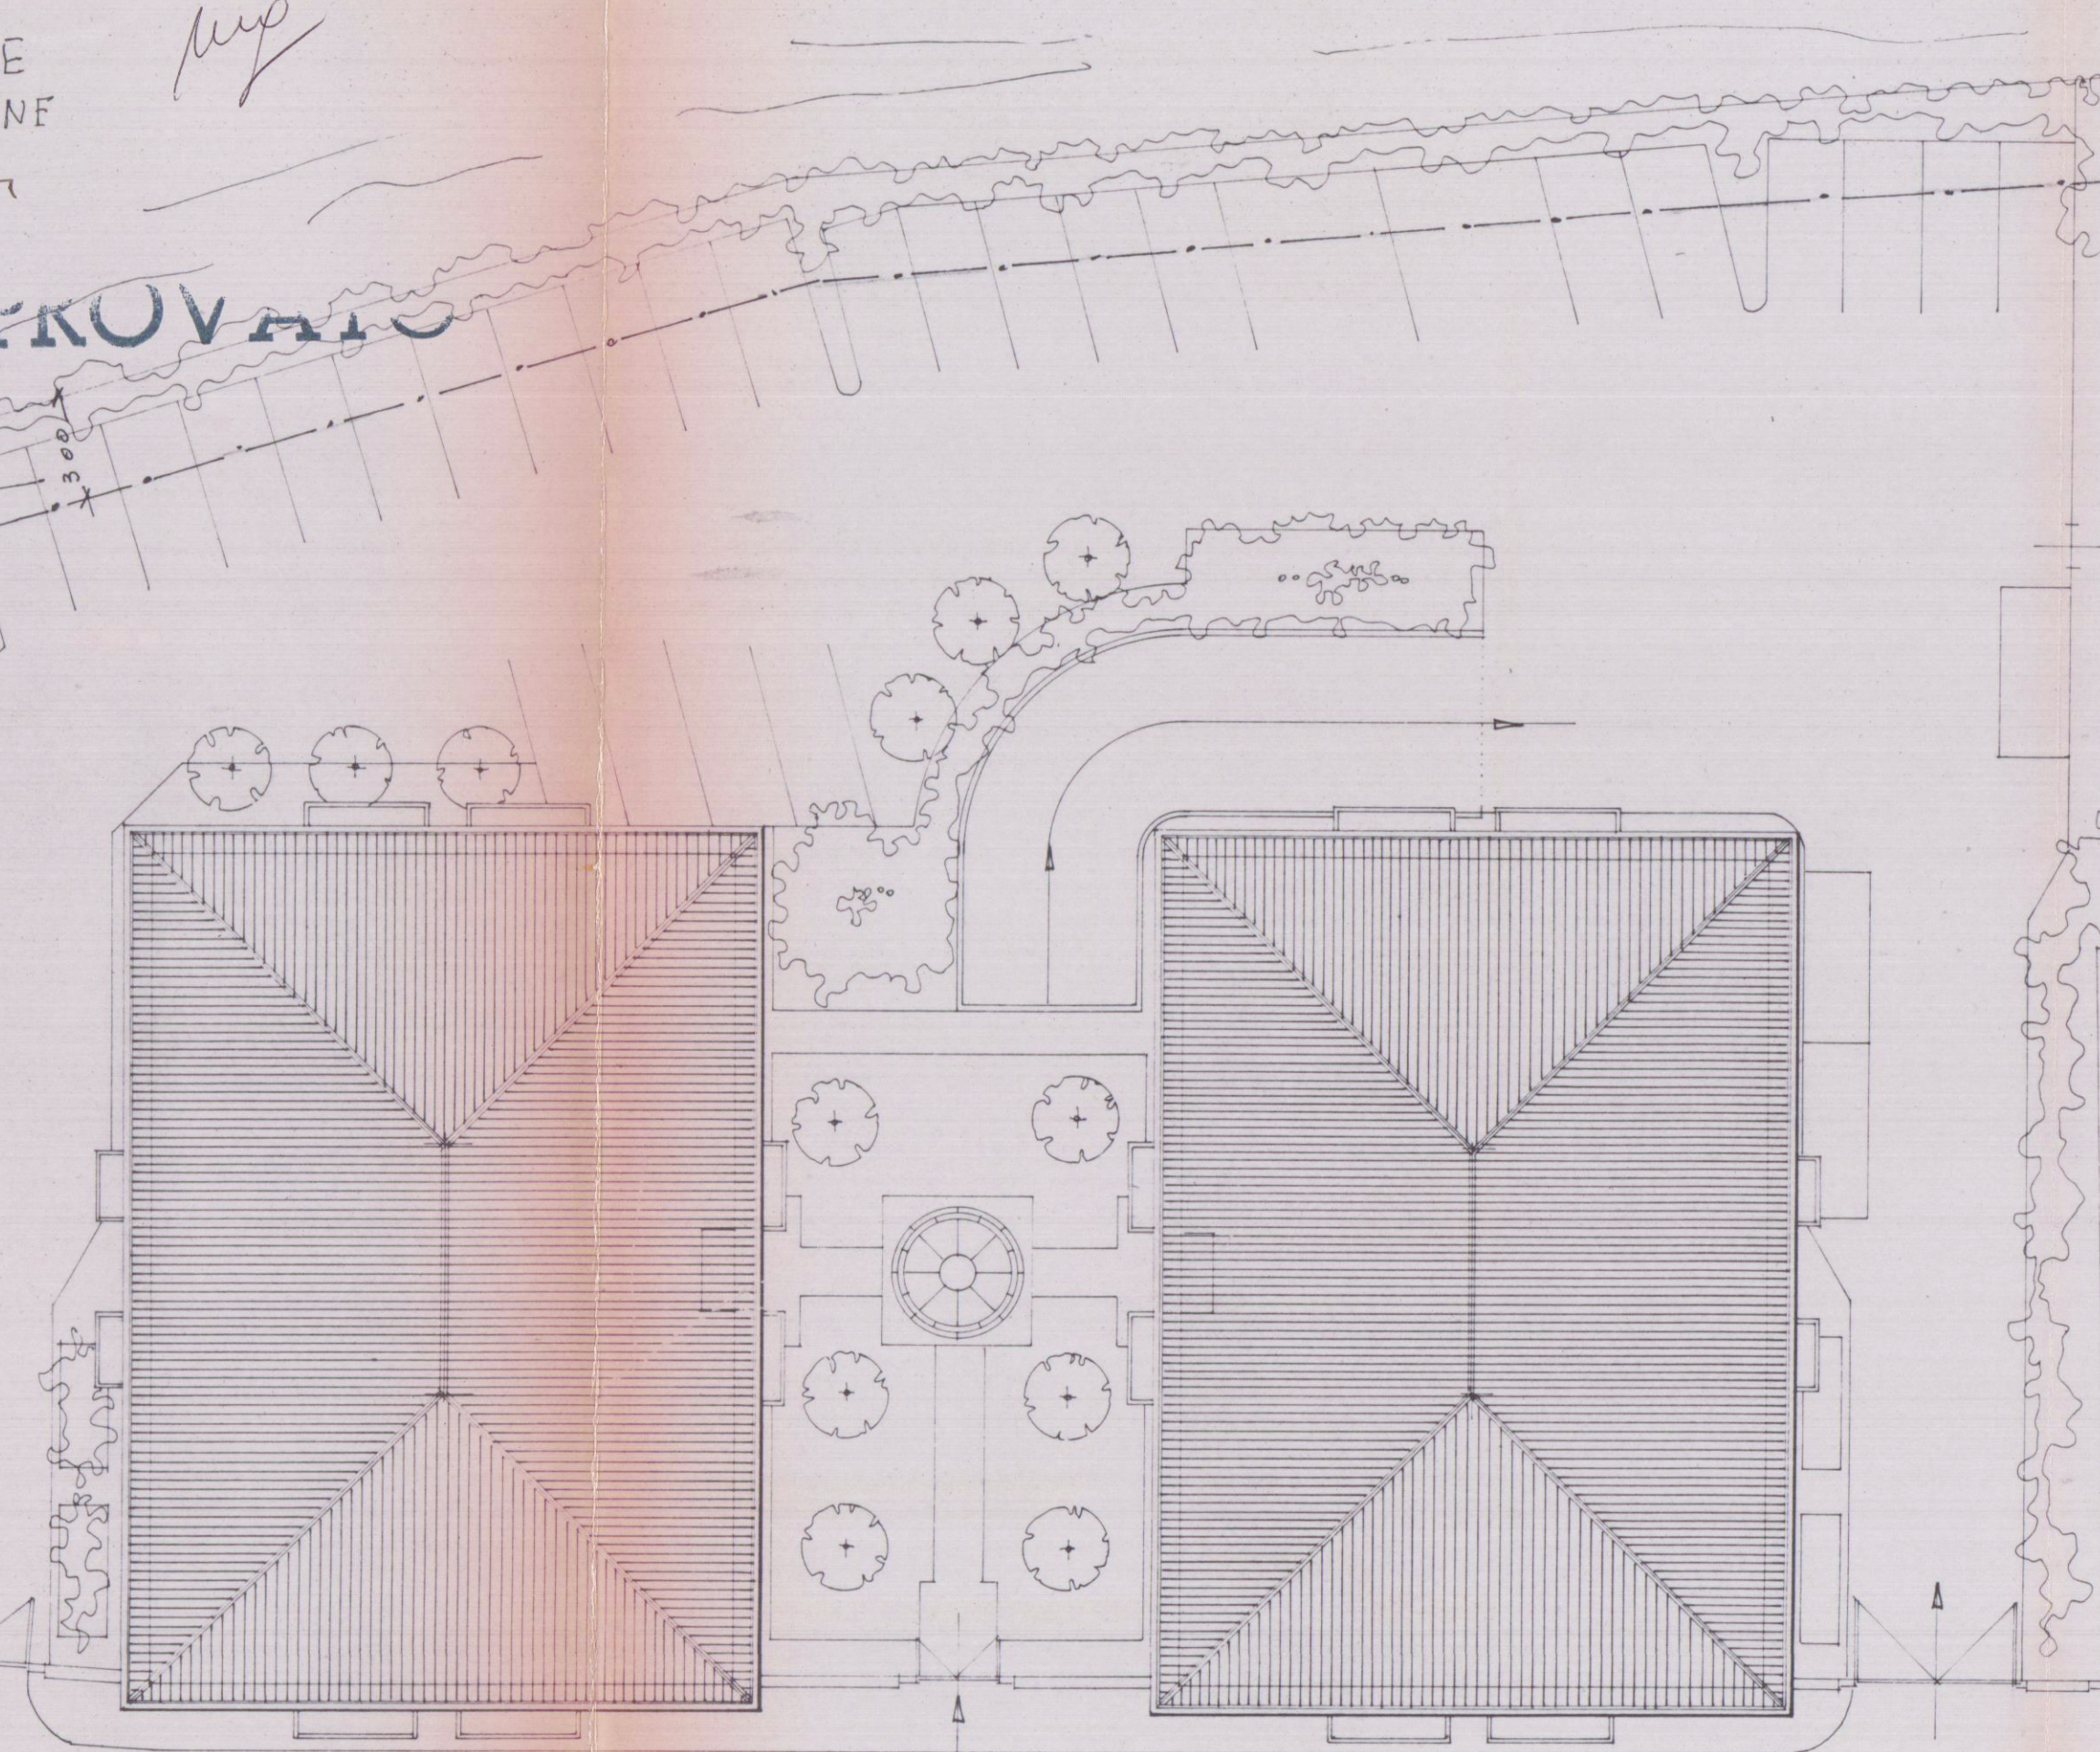

VIA

ROSSELLI