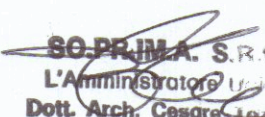


20 GEN 2000





COMUNE DI CARRARA
11 GEN. 2000

ARCH. LORENZO BERNARDINI VIA CODENA, 2A - 54033 CARRARA (MS) TEL. 0585.777982 FAX. 0585.70343		COMMITTENTE: SO.PR.IM.A. SRL
TAVOLA 3 SCALA 1:100	PROGETTO PER LA COSTRUZIONE DI FABBRICATO DI CIVILE ABITAZIONE, SITO IN VIA PROV.LE CARRARA-AVENZA, 112 LOC. BONASCOLA - CARRARA	IL PROGETTISTA 
RINNOVO CONCESSIONE N. 210 DEL 19.09.1995		IL COMMITTENTE 
OGGETTO: PIANTE PIANO SOTTOTETTO E COPERTURE		





APPROVATO
- RINNOVO -

Comune di Carrara

Approvato
n. 1102/00
3/3
L' Istruttore Tecnico
Marchi G. Claudio

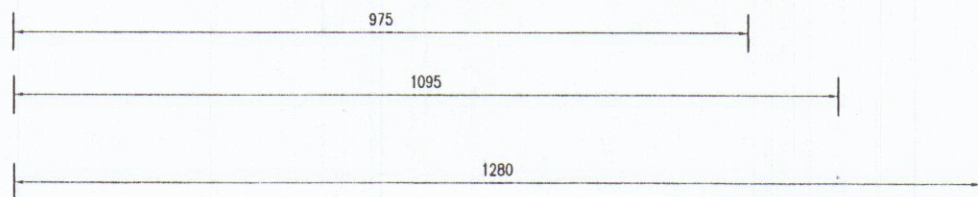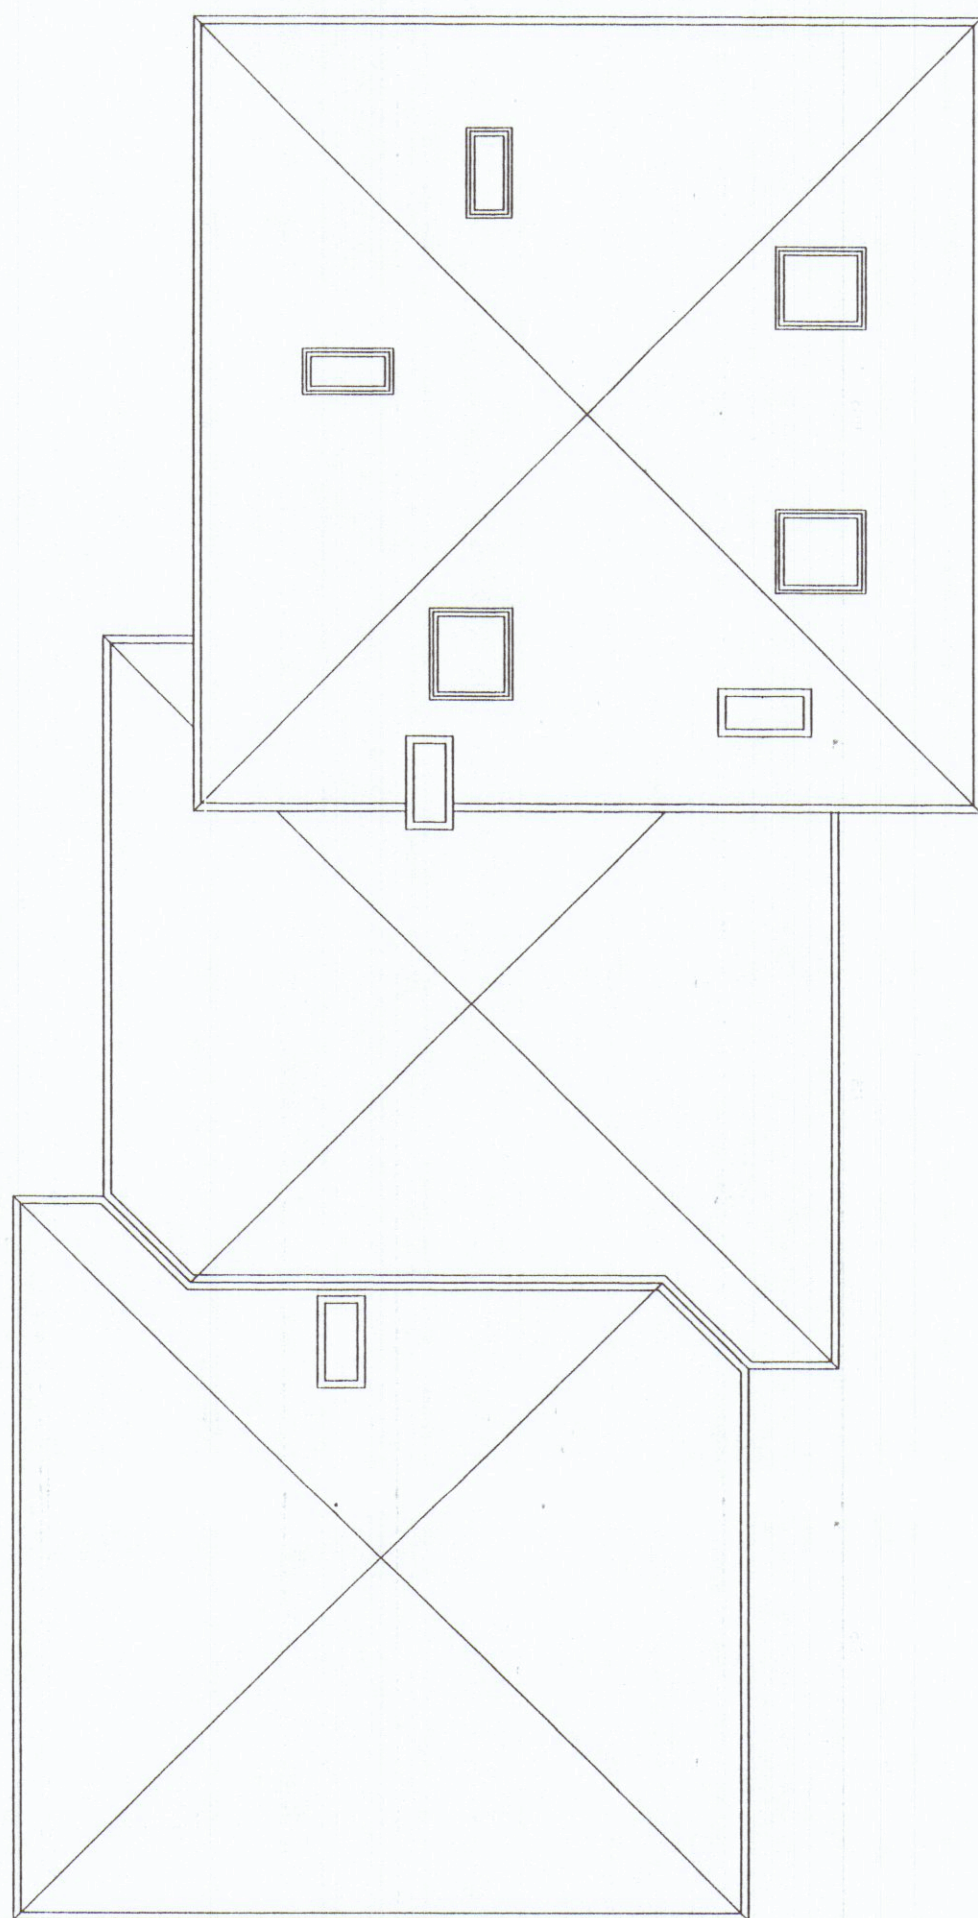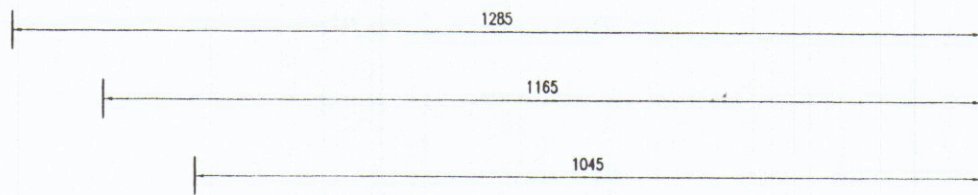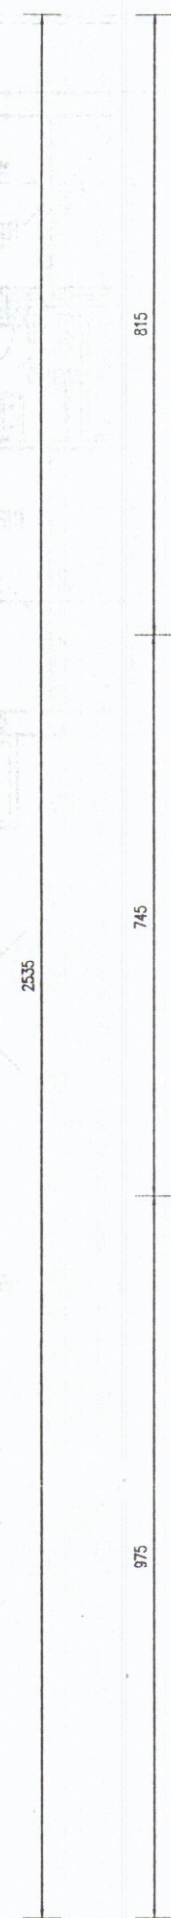

PIANTA DELLE COPERTURE

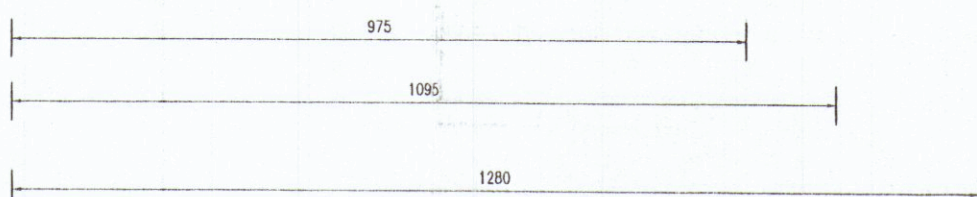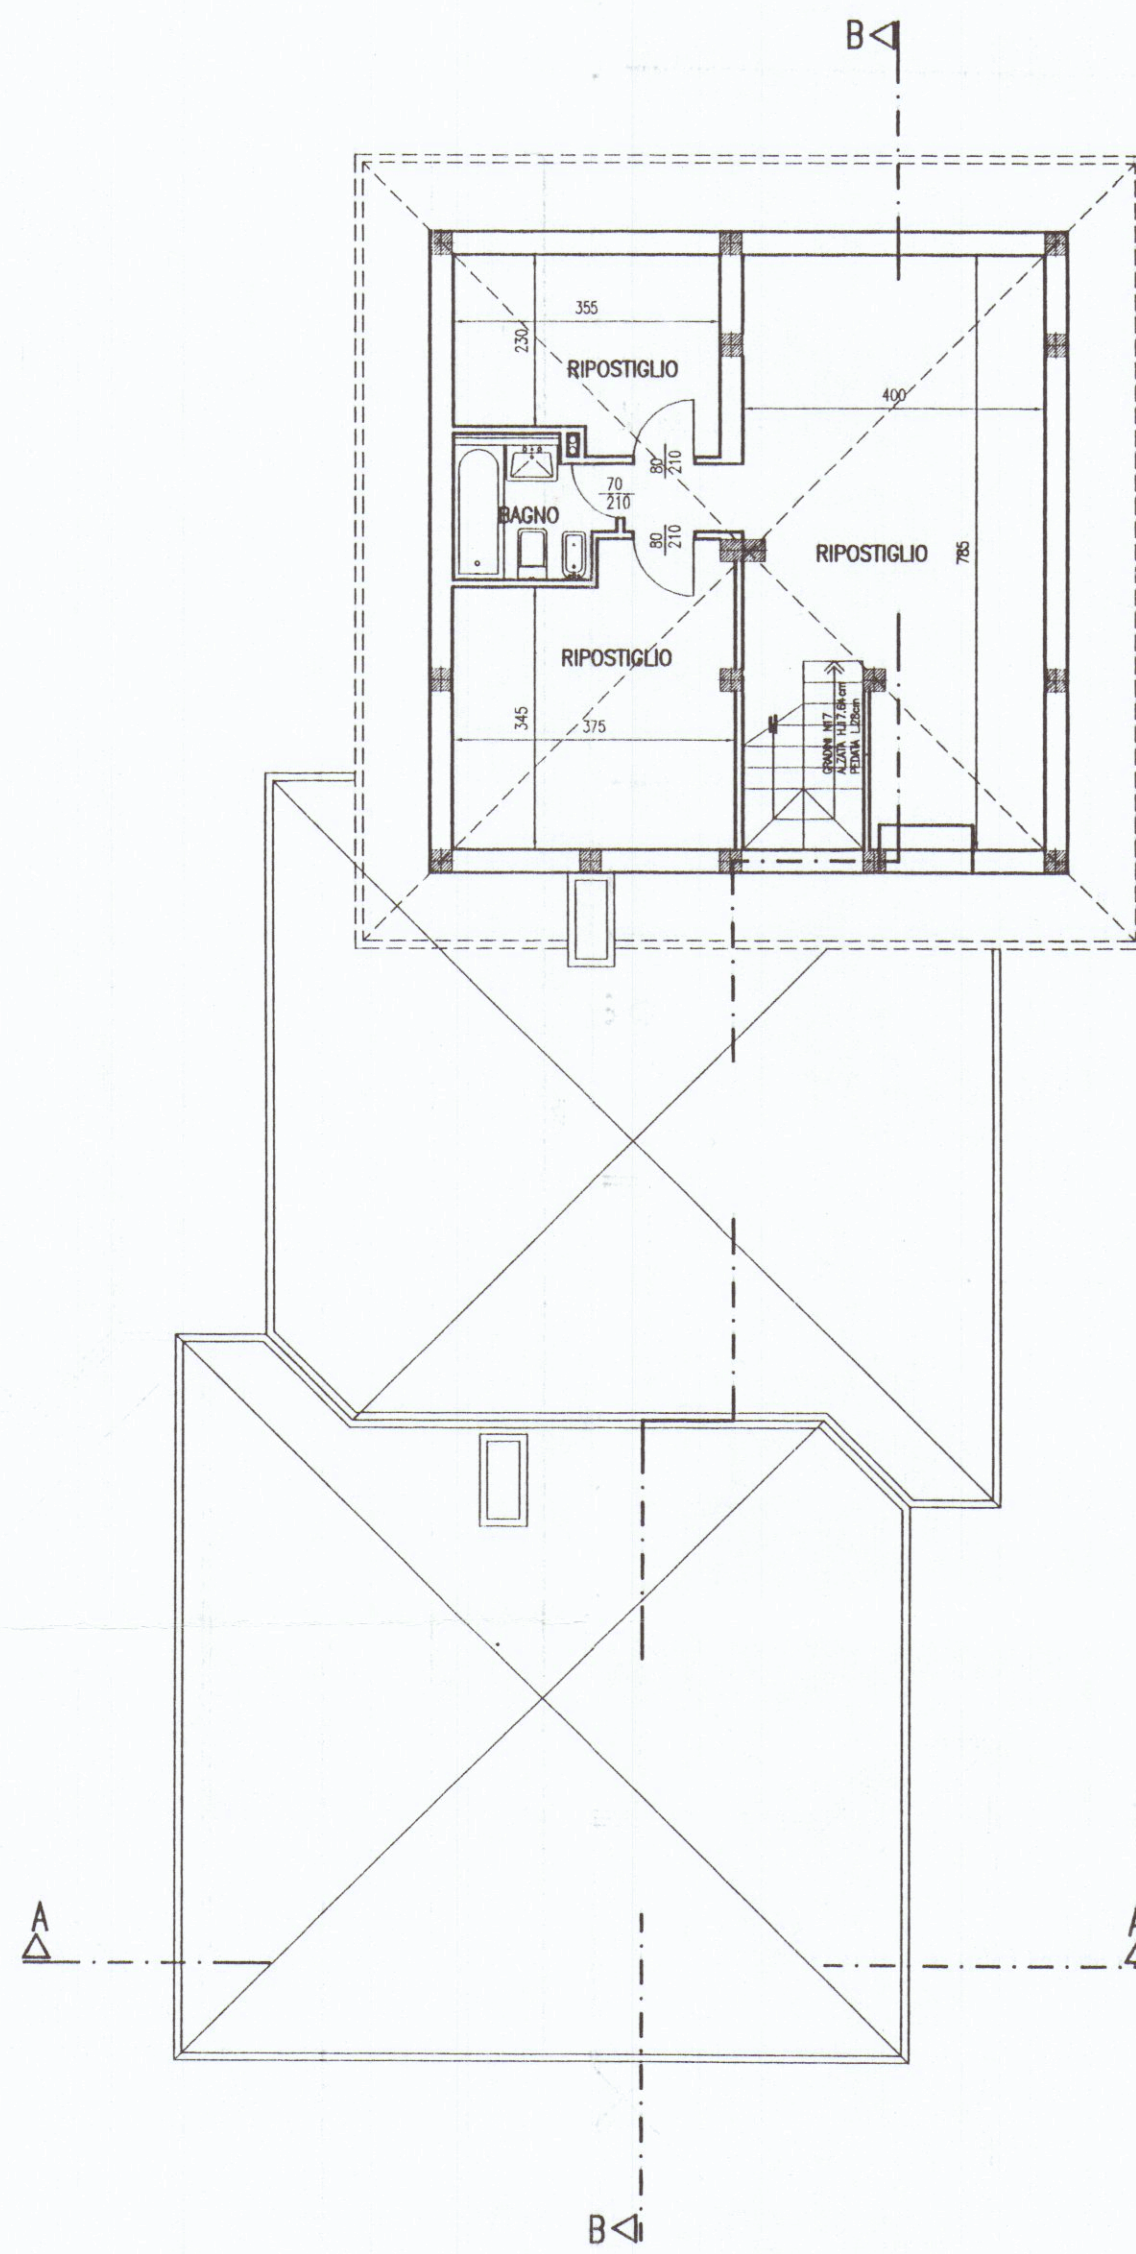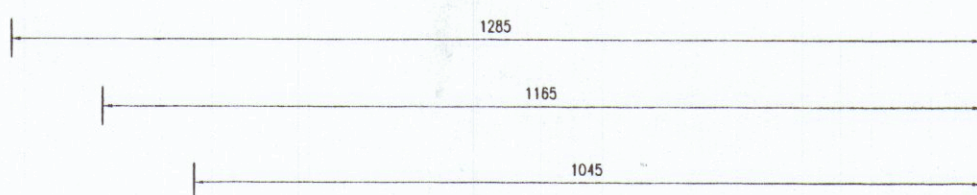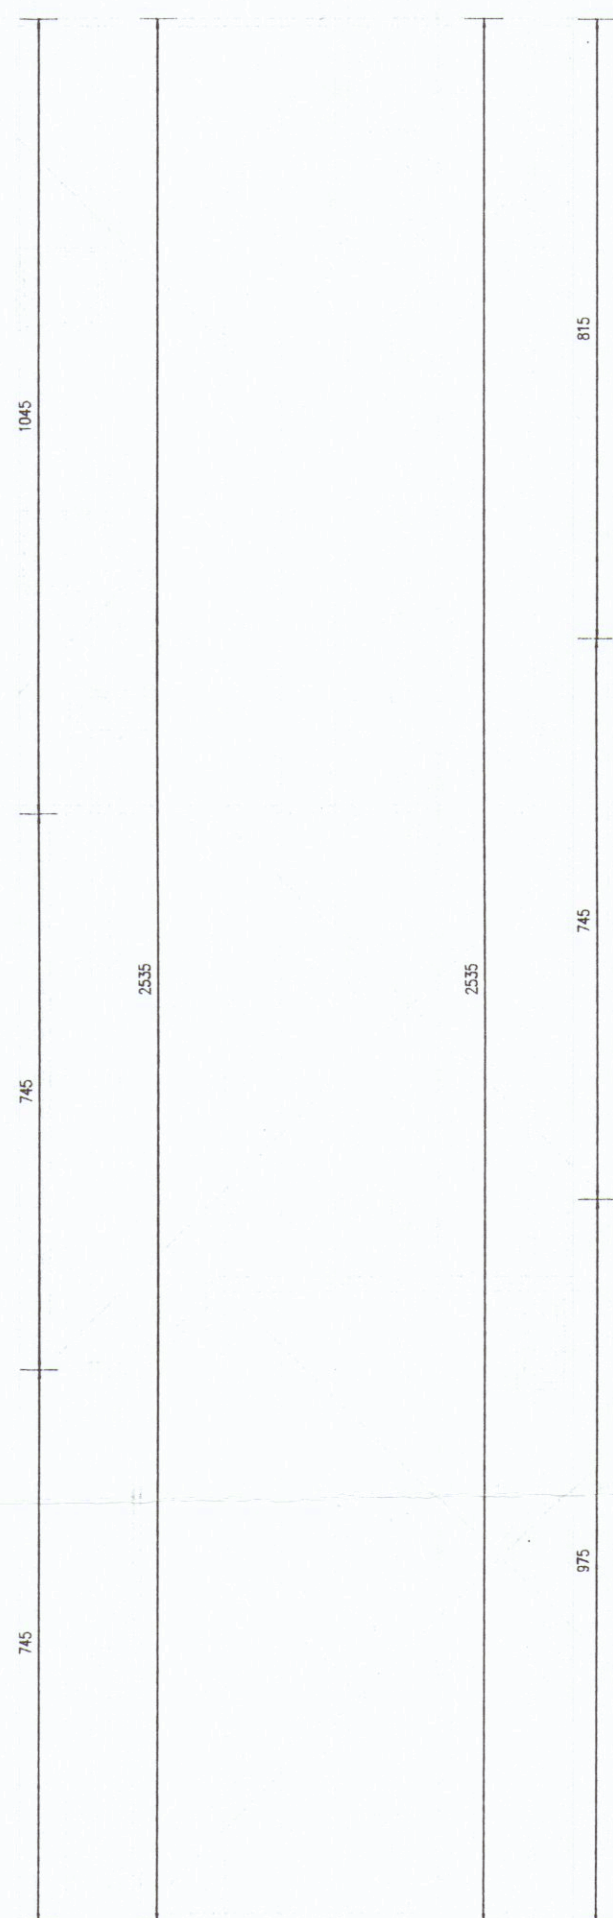

PIANTA SOTTOTETTO