

ACROS
 ARCHITETTURA INGEGNERIA DESIGN
 Rugo Alfio Maggiani 63 - Marina di Carrara - Tel. 0585/788694

Dott. arch. **GIANNA M. BIANCHI**

2

TAVOLA


SCALA: 1:100

COMUNE DI CARRARA


PROGETTO DI RISTRUTTURAZIONE
 DI FABBRICATO BIFAMILIARE ADIBITO A CIVILE ABITAZIONE
 SITO IN LOCALITA' CODENA

OGGETTO	PIANTE STATO ATTUALE	DATA
COMMITTENTE	Sigg. TEDESCHI WALTER - MOSTI ALESSANDRA	AGG.1 *****
		DIS. GMB
		PROT. CM930001


QUESTO DISEGNO NON PUO' ESSERE RIPRODOTTO IN ALCUN MODO (COMPRESI FOTOCOPIE E MICROFILM) SENZA IL NOSTRO PERMESSO SCRITTO

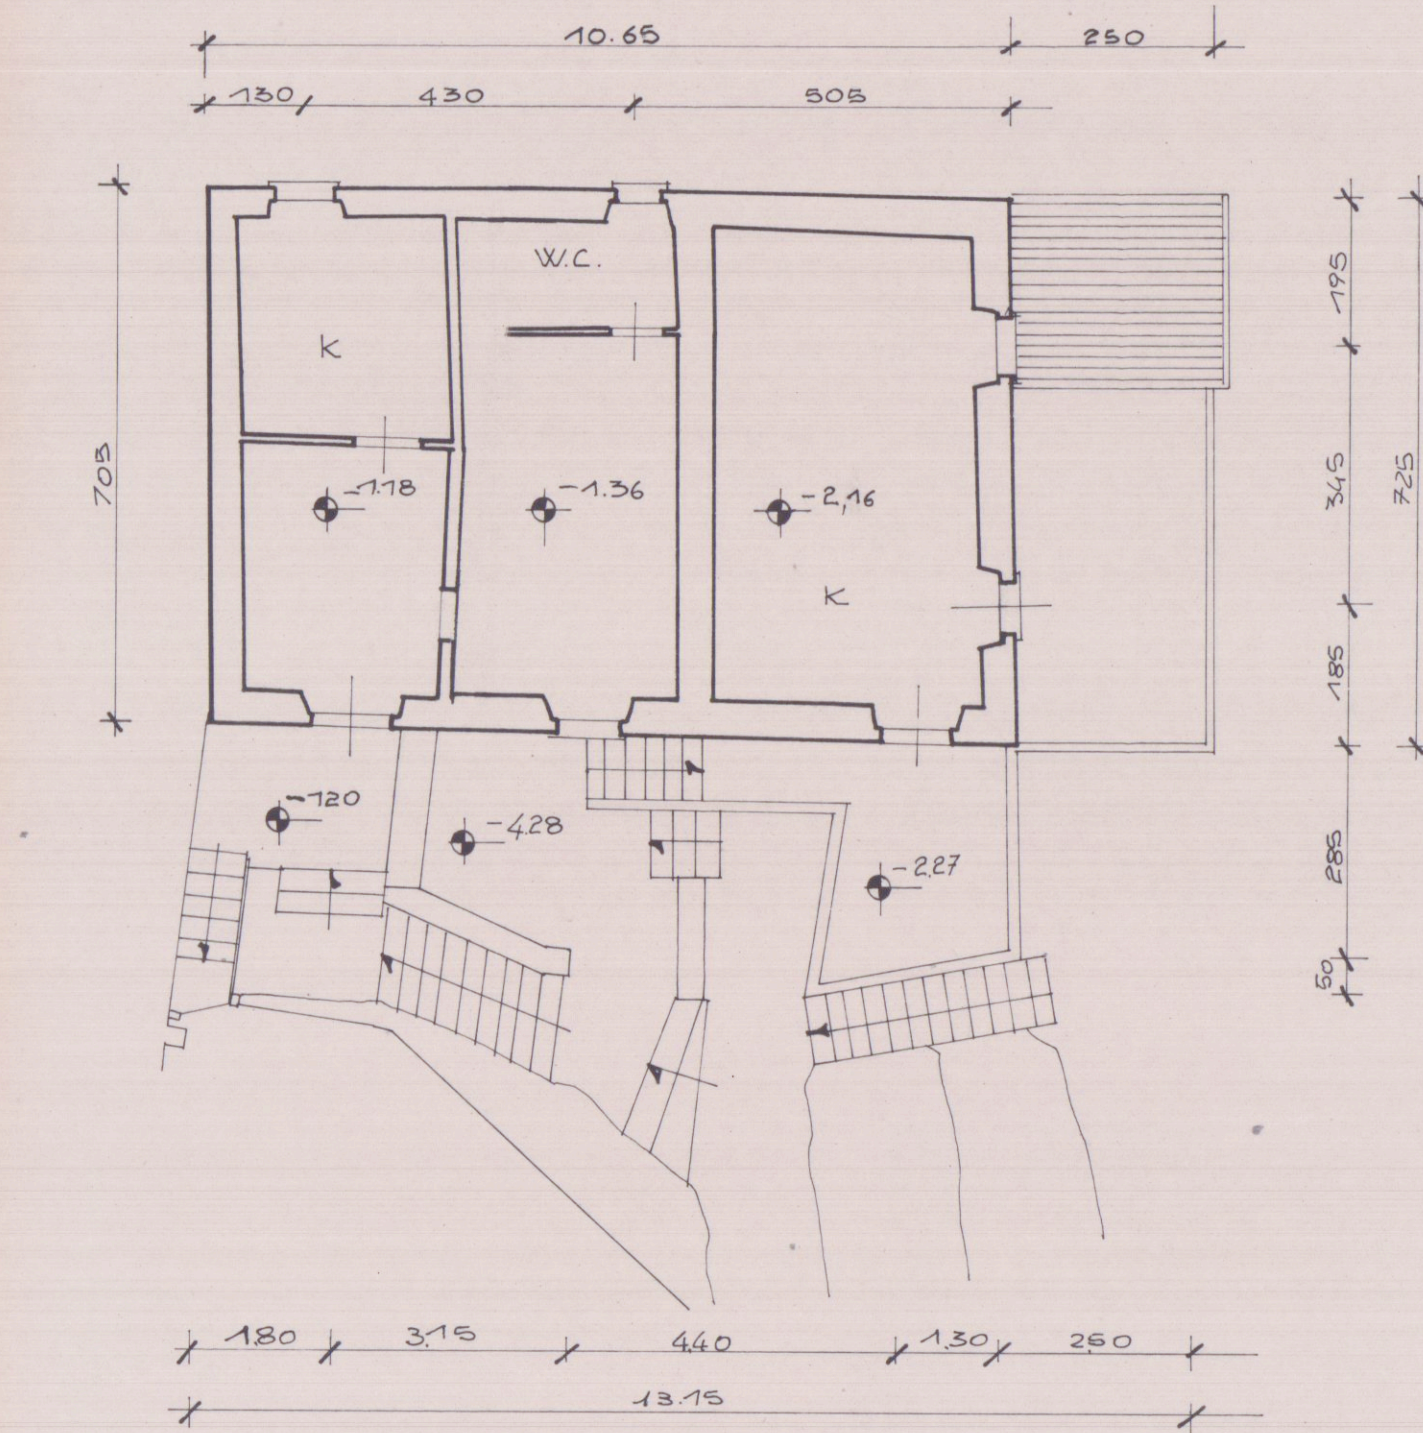


PIANTA SOTTOSTRADA

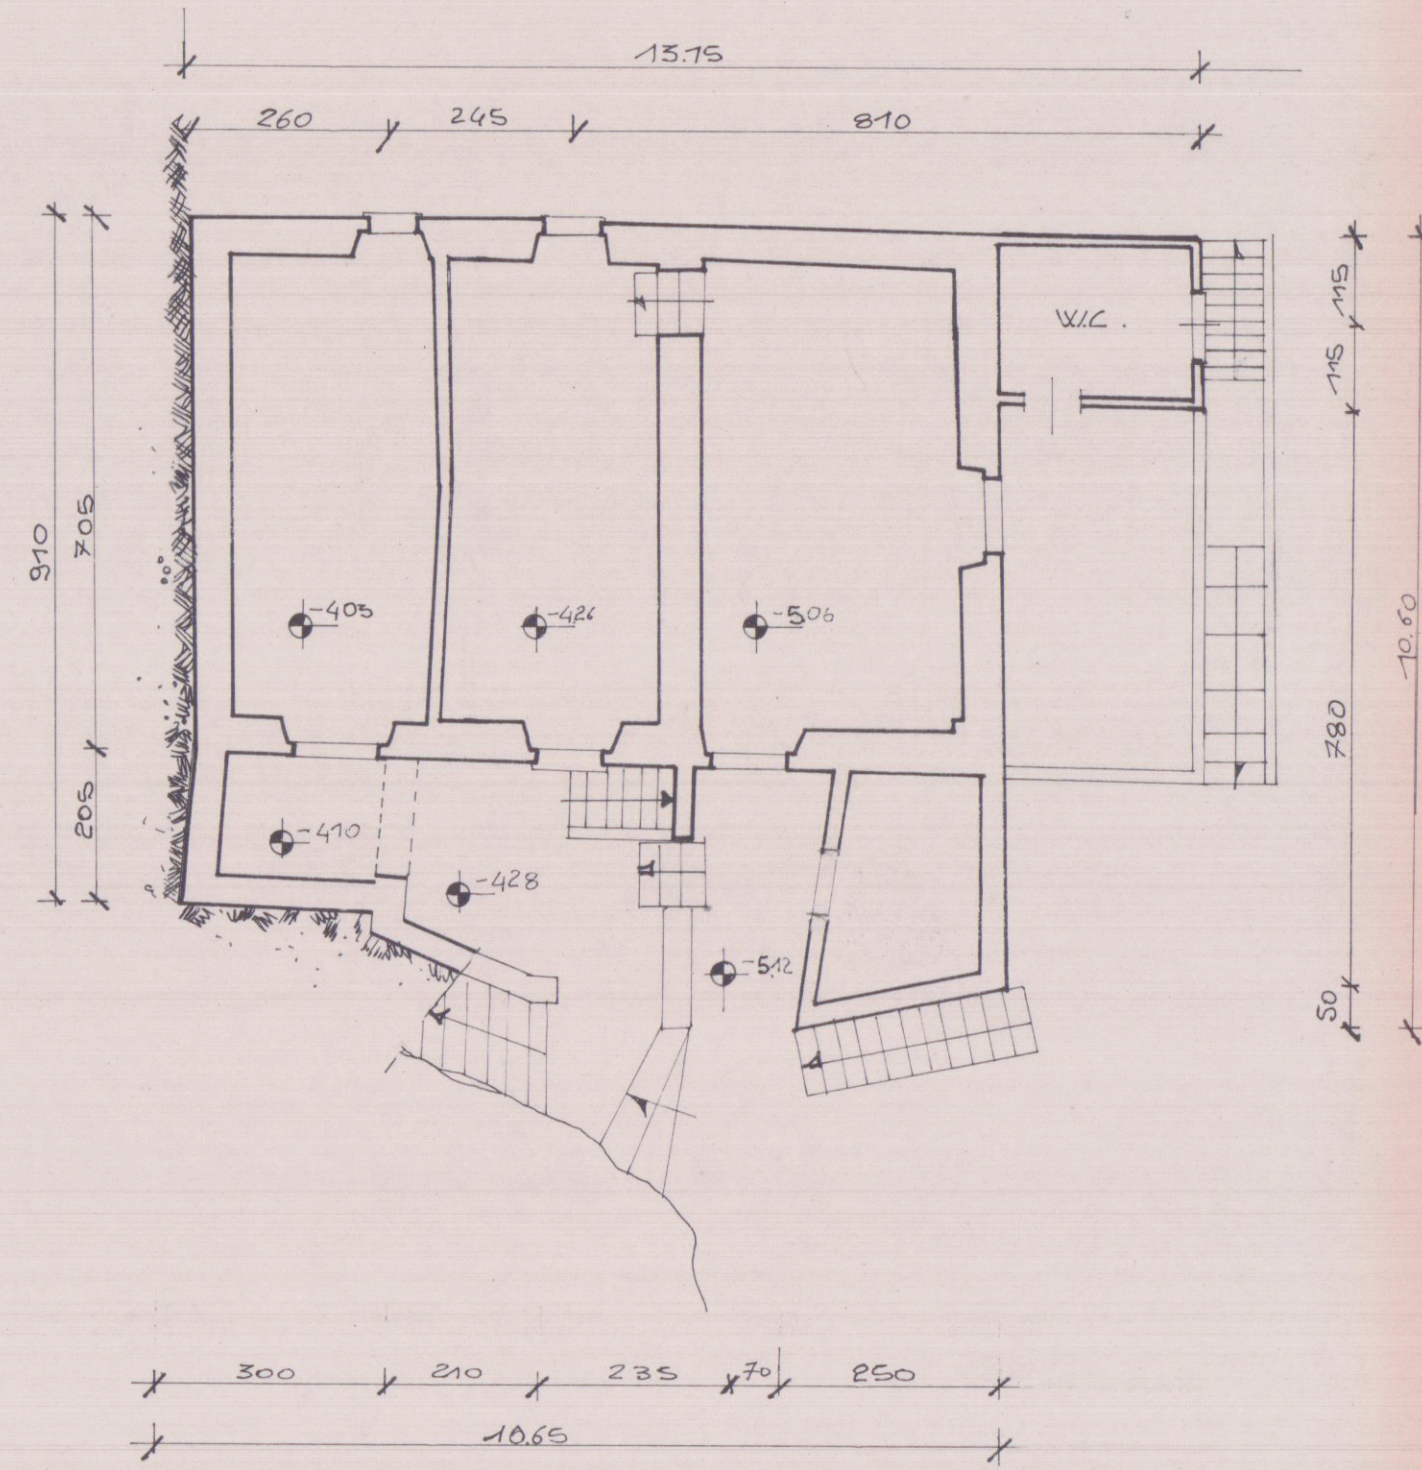

PIANTA 1 SOTTOSTRADA

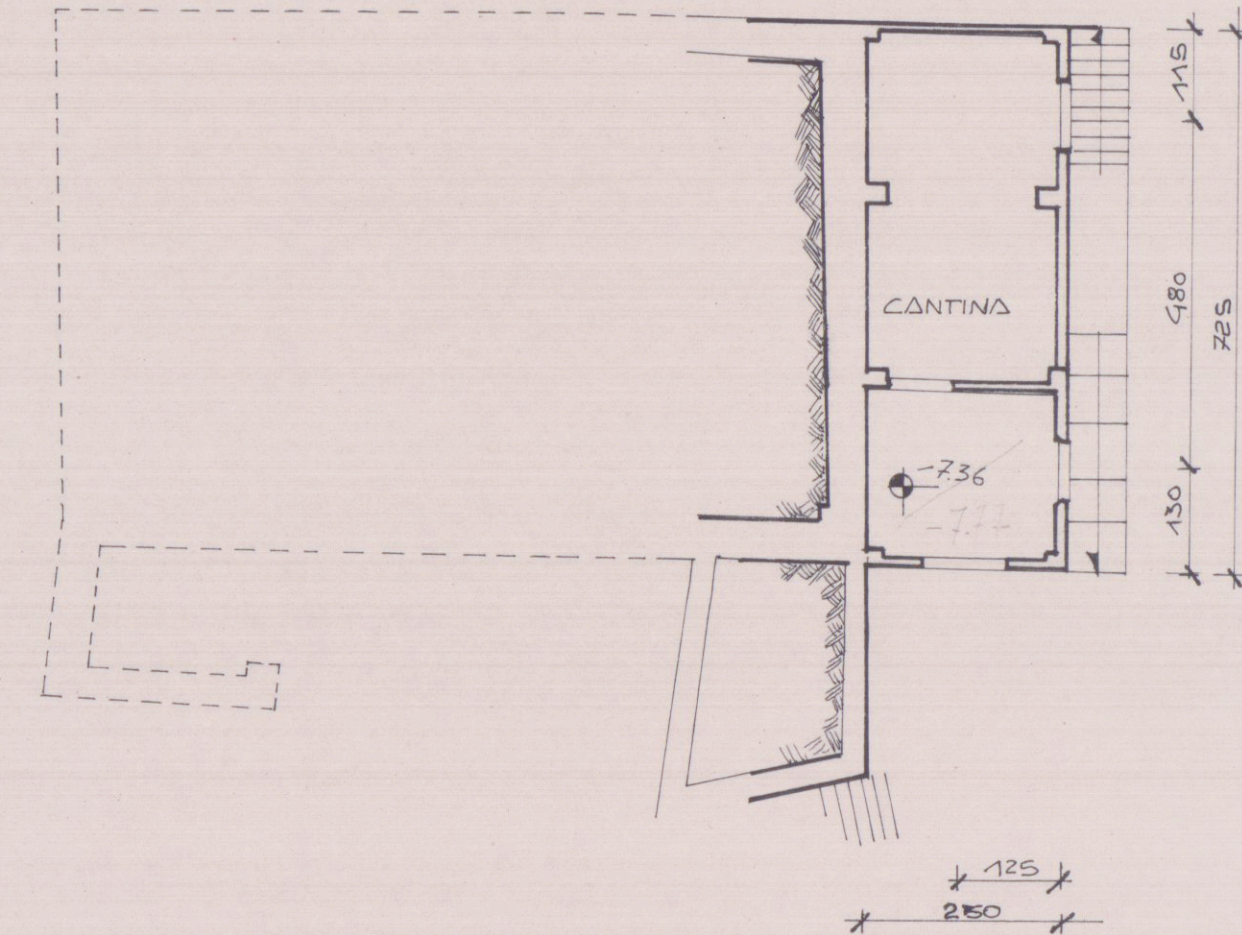

PIANTA 2 SOTTOSTRADA

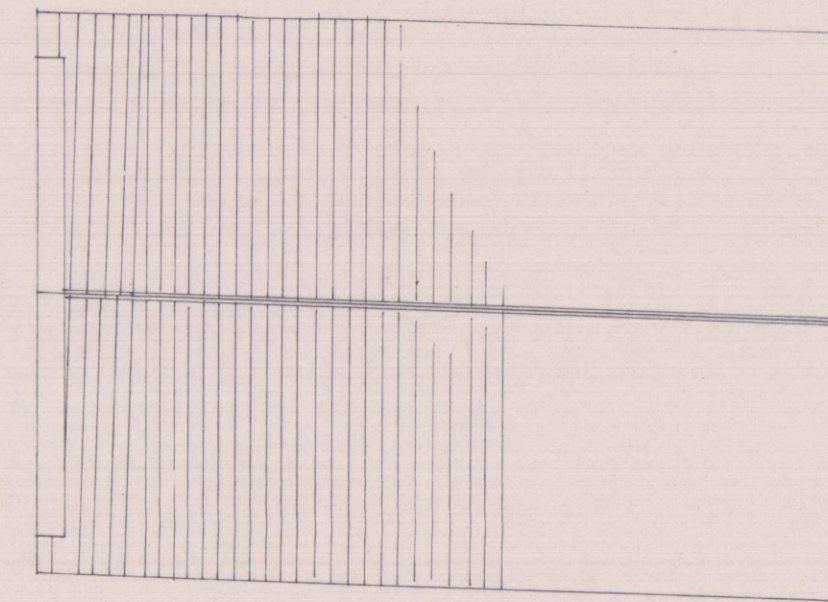

PIANTA COPERTURA

COPIA PER IL COMUNE



REGIONE TOSCANA
Ufficio del Genio Civile di Massa Carrara
Elaborato allegato alla denuncia presentata
ai sensi della Legge n. 64/1974 e L.R. n. 88/1982
Pratica S. n. 354
Massa, li 1.8 MAG 1996