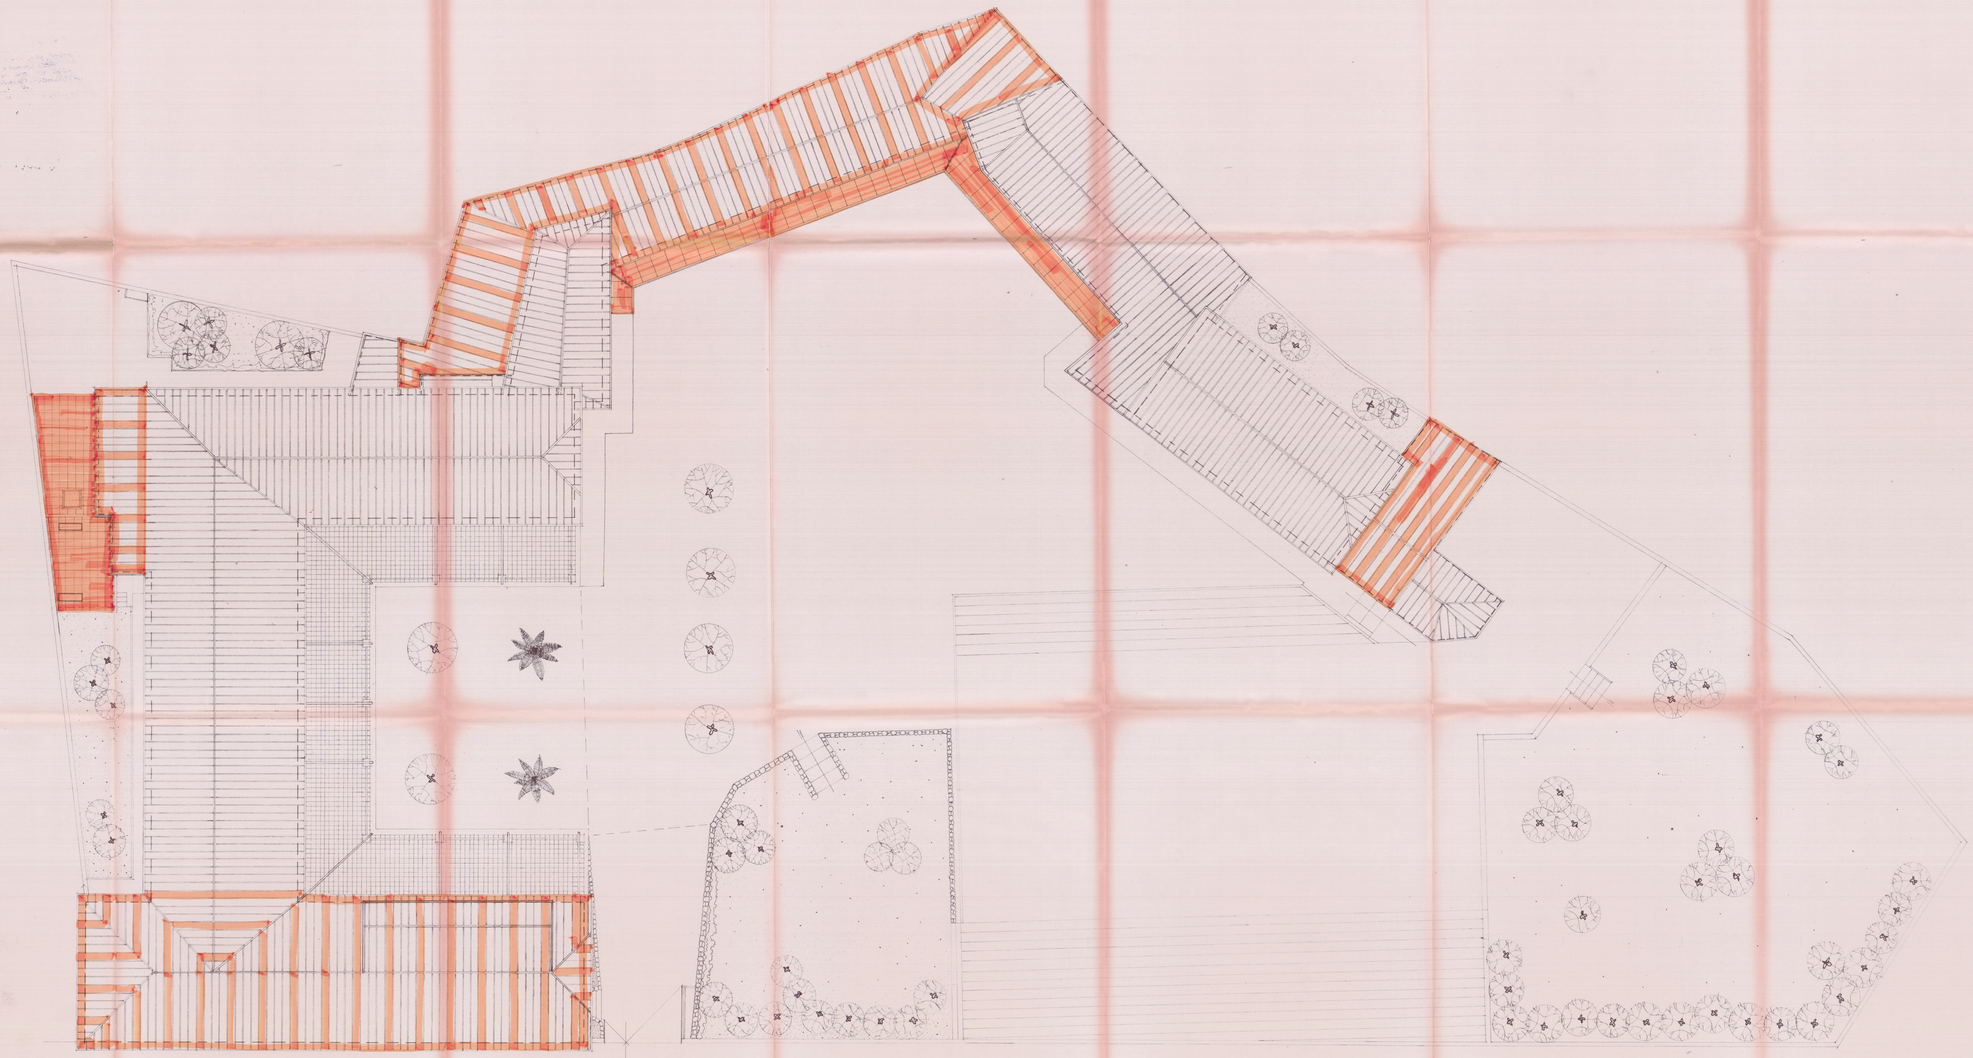

PIANTA PIANO COPERTURA

SCALA 1:100

← V.LE

POTRIGNANO →

COMMISSIONE INTERCOMUNALE BENI AMBIENTALI N. 2
Riunione N. 2 del 21.4.91
Parere favorevole a condizione
Il Presidente

COMUNE DI CARRARA
Ufficio Urbanistica
Esaminato con esito favorevole dalla Commissione Edilizia Comunale nella seduta n. 25 del 18 GIU 1990
IL SINDACO

APPROVATO
CONTROFIRMATO
IL TECNICO

Approvato dal Sindaco alla condizione
riportata nella Concessione Edilizia
N. 97 del 20 FEB 1991

ISTITUTO EDUCATIVO ASSISTENZIALE
"SACRO CUORE"
Cod. Fisc. 80000080457

PROGETTO DI RISTRUTTURAZIONE E RECUPERO	DATA	DISEGNO	
	DATA	APPROVATO	
ISTITUTO "S.CUORE" V.LE POTRIGNANO 22. CARRARA	STATO DI PROGETTO		
PLANIMETRIA COPERTURA	1:100	IM/001	5

27 APR 1990