




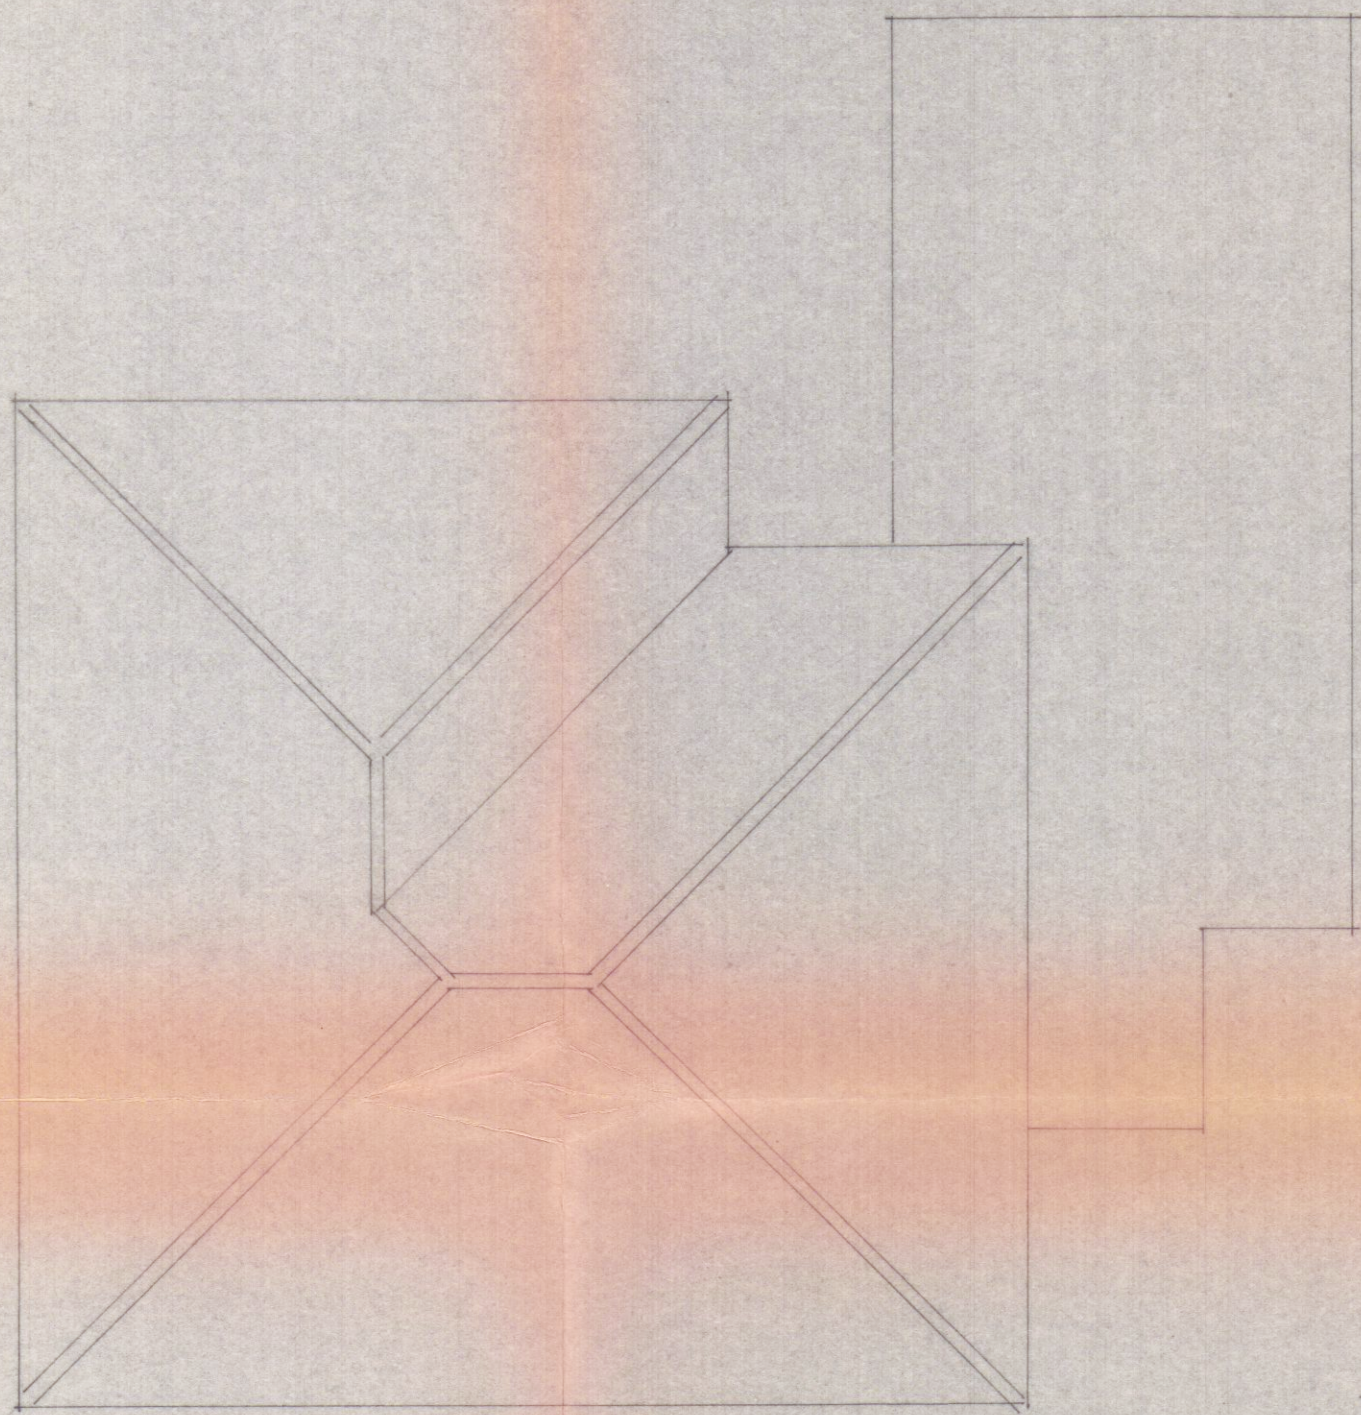


COPERTURA

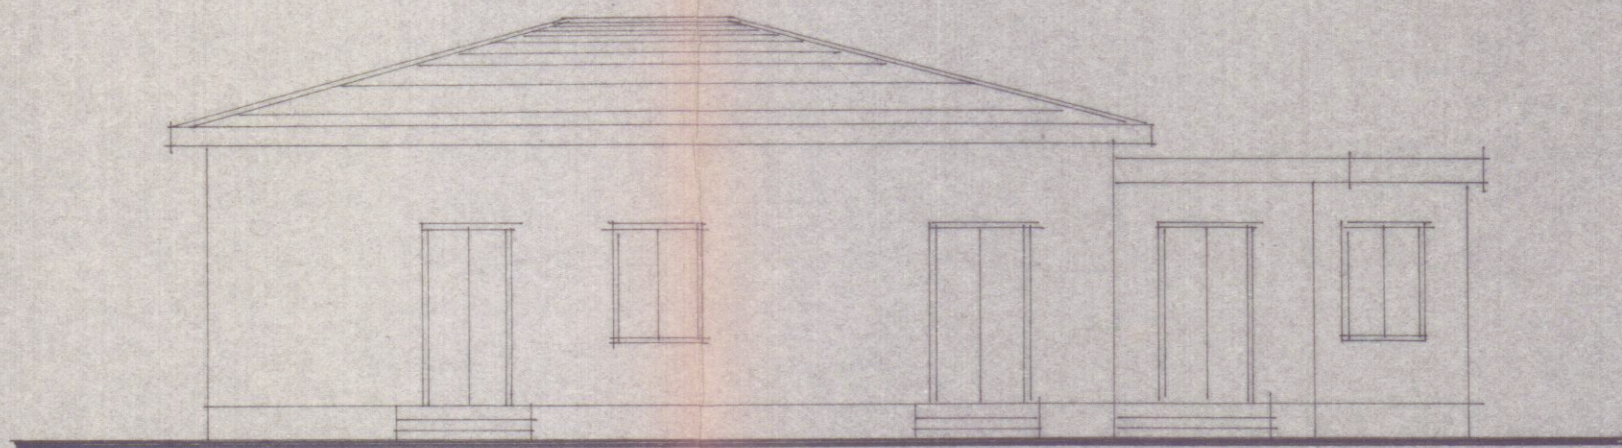

PROSPETTO NORD

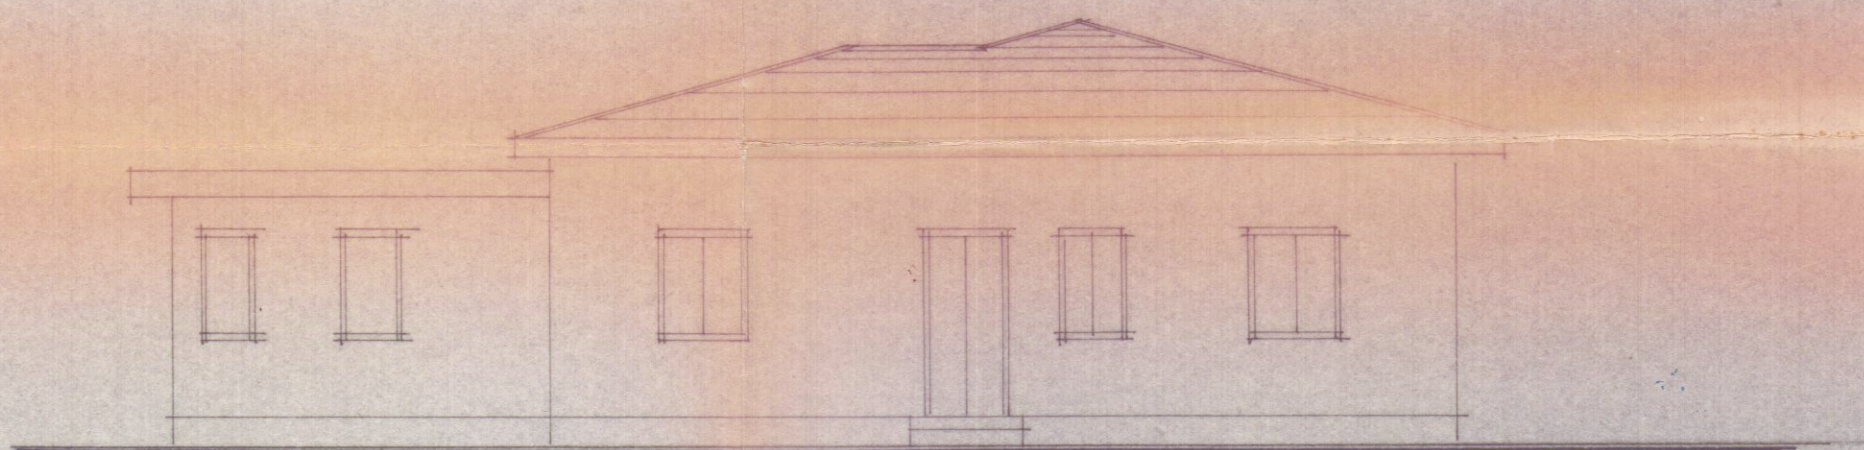

PROSPETTO SUD

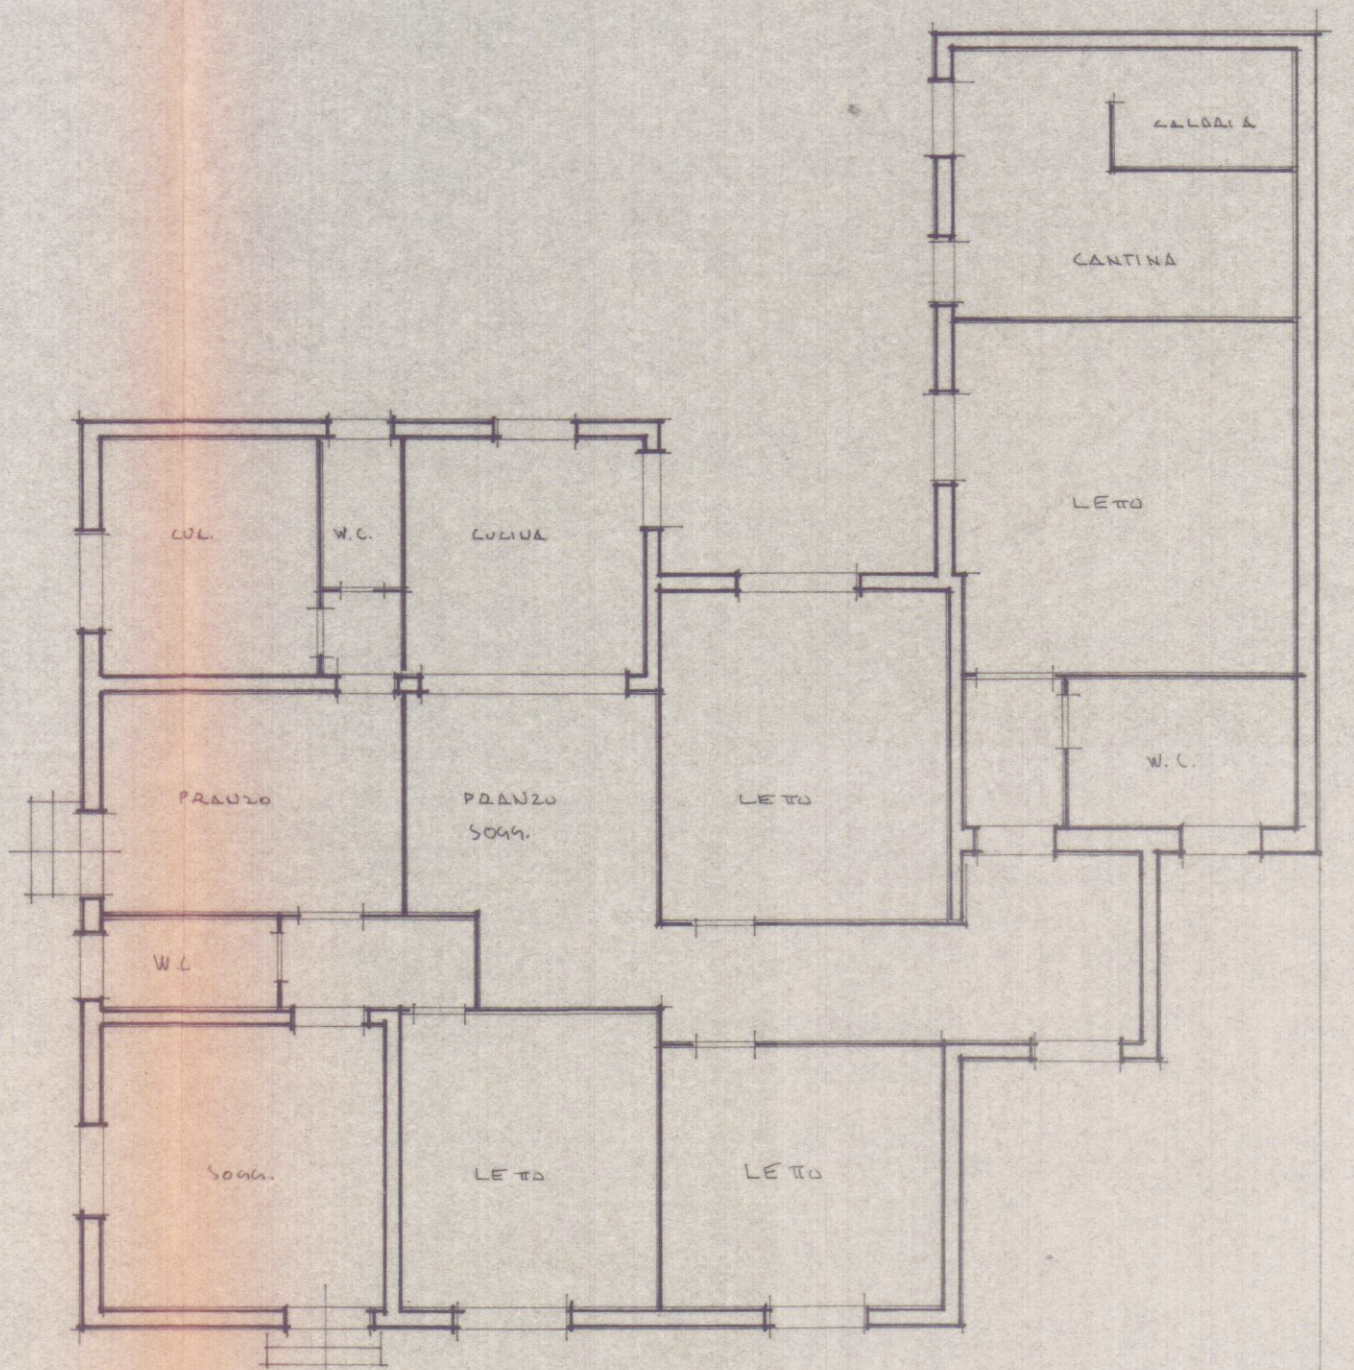

PIANO TERRA

VIA PONTINIA


16 OTT. 1980
13 LUG. 1981

APPROVATO
26 AGO. 1982
CONTELLATO
IL 26/8/82

VARIANTE

STATO ATTUALE DEL FABB. DI PROP. PIANINI
MAURO E FILIPPO
NAZZANO VIA PONTINIA - SCALA 1:700.

VARIANTE
Approvato dal Sindaco alle condizioni
della concessione edilizia originaria
n. 138 del 9.6.1979
SARRARA, IL 26 AGO. 1982
L'INGEGNERE CAPO
Luigi

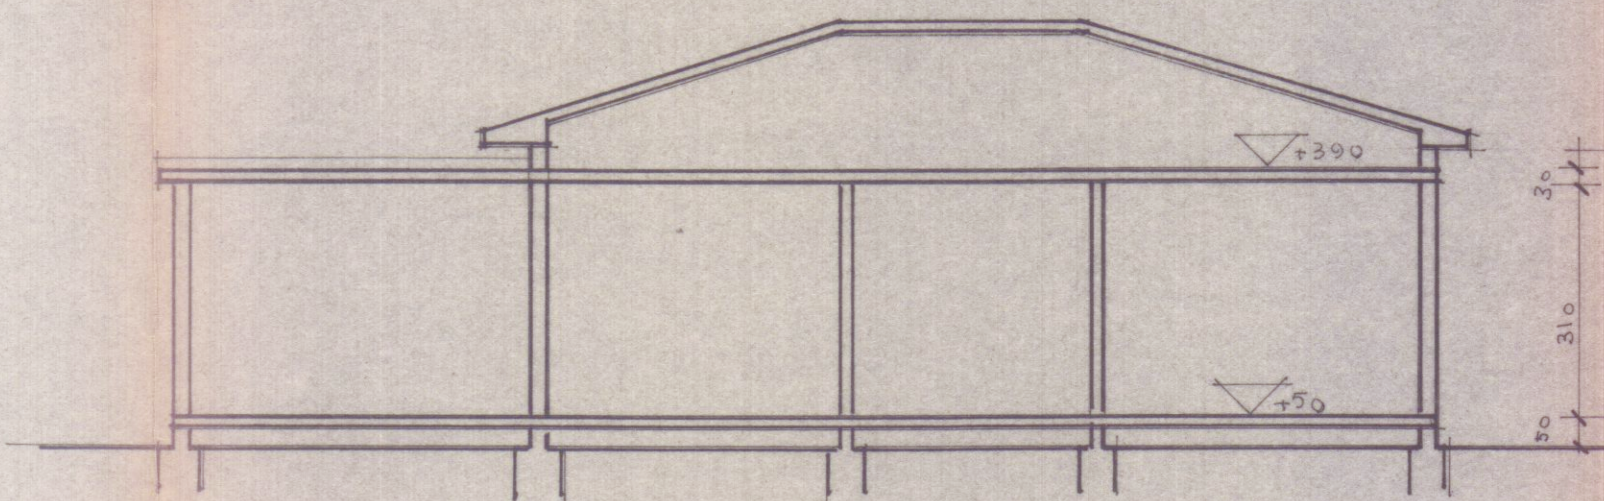

SEZIONE