

20 SET. 1995

COMUNE DI CARRARA

APPROVATO 1^a VARIANTE


Variante per miglioramento sismico
progetto di ristrutturazione ed ampliamento
fabbricato uso civile abitazione
(Concessione Edilizia n.296 del 14.11.1995)

Proprietà : Sig.ra Rossi Lida
Località : Via Alfio Maggiali, Carrara

Rossi Lida

COMUNE DI CARRARA
SETT. URBANISTICA



TAVOLA N° 2
PIANTE
Stato Sovrapposto
scala 1:100

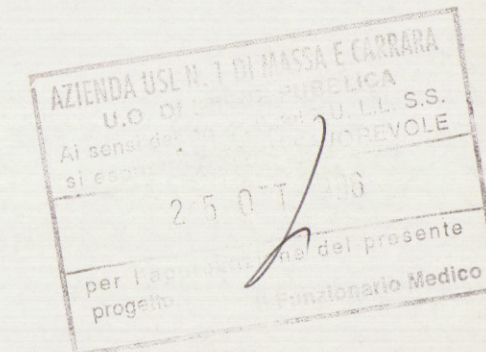

Approvato dal Sindaco alle condizioni indicate in... Edilizia n° 216/1995 del 14/11/95 elab. grafico di cui alla Comm. Edilizia n° 42 del 14/11/95 av. n° 214
L' Istruttore Tecnico


Studio di Architettura
p.zza 2 Giugno, 14 54033 CARRARA
Tel. (0585) 75415 - Fax 75551

arch. Claudio Rocca

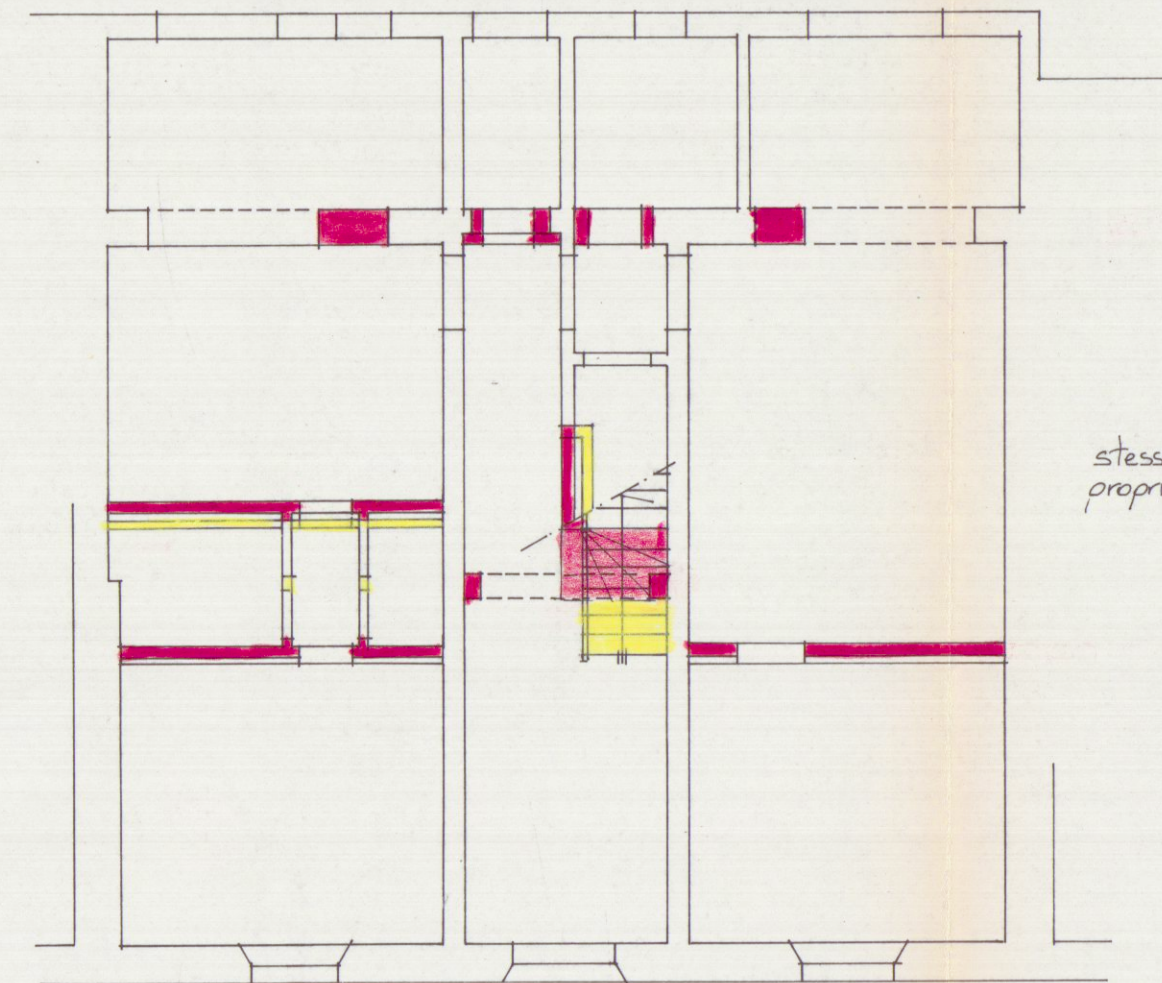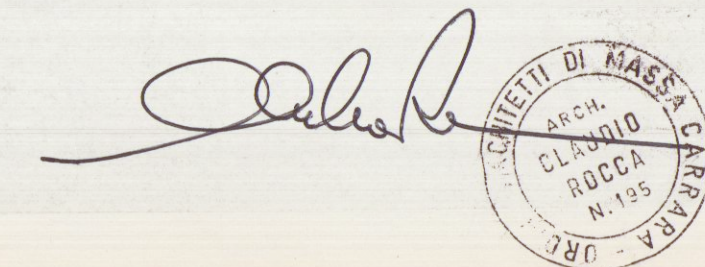


stessa proprietà

PIANO TERRA

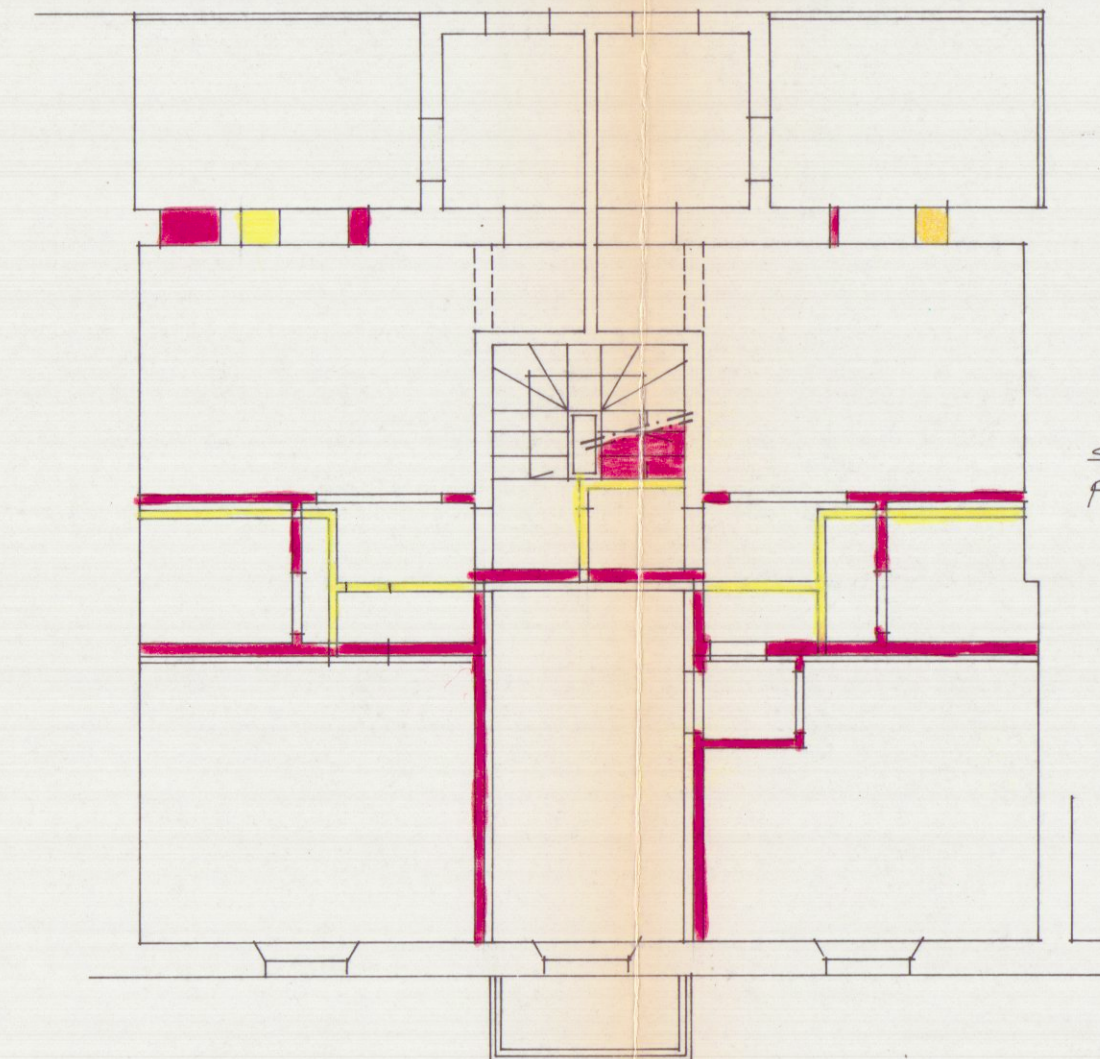


stessa proprietà

PIANO PRIMO

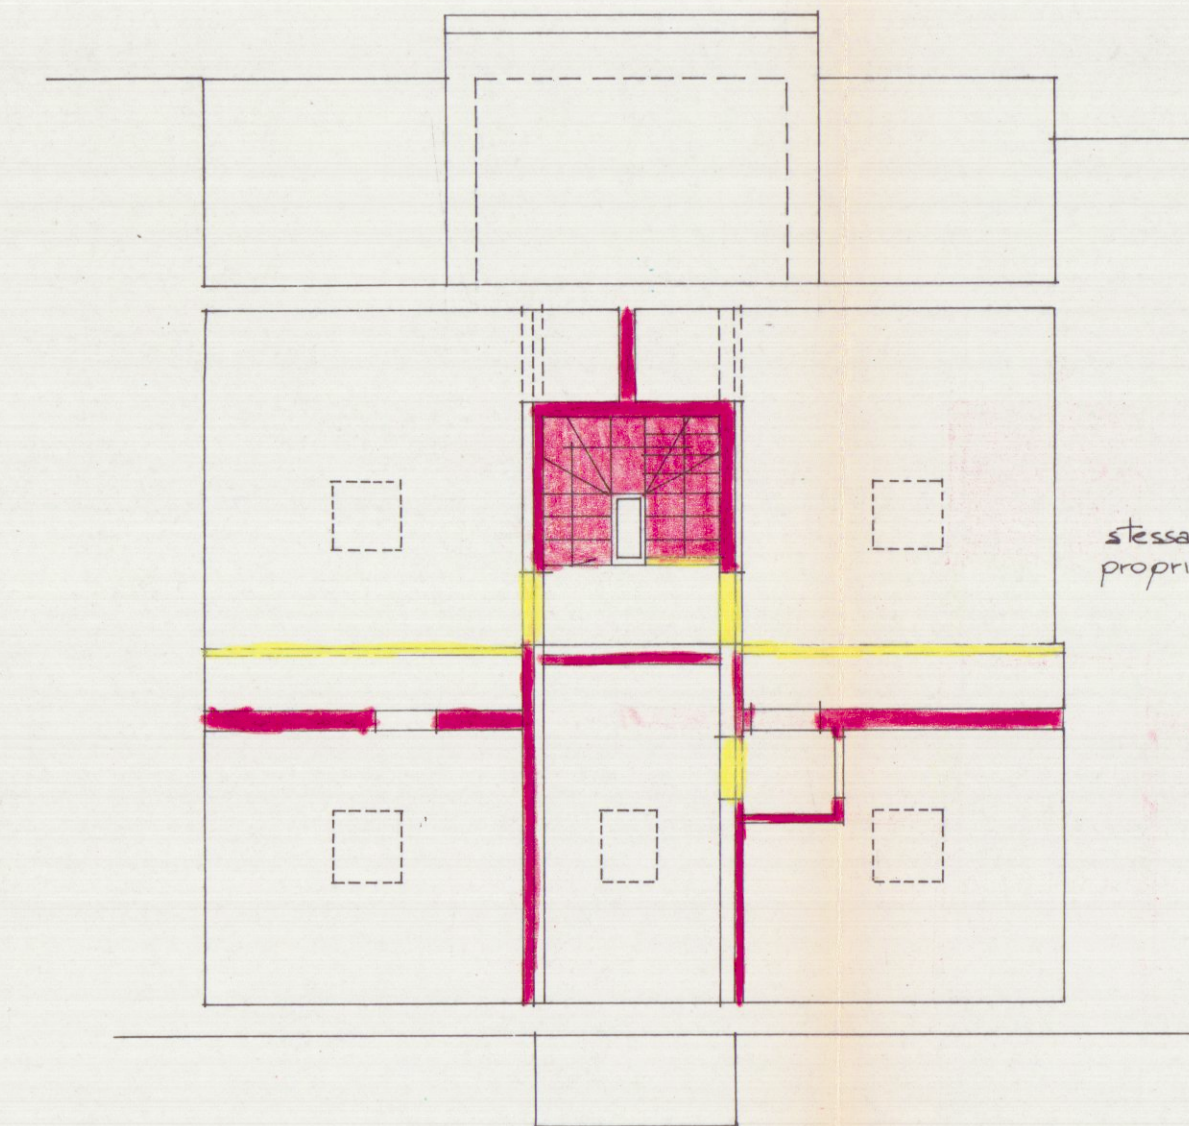

stessa proprietà

PIANO SOTTOTETTO

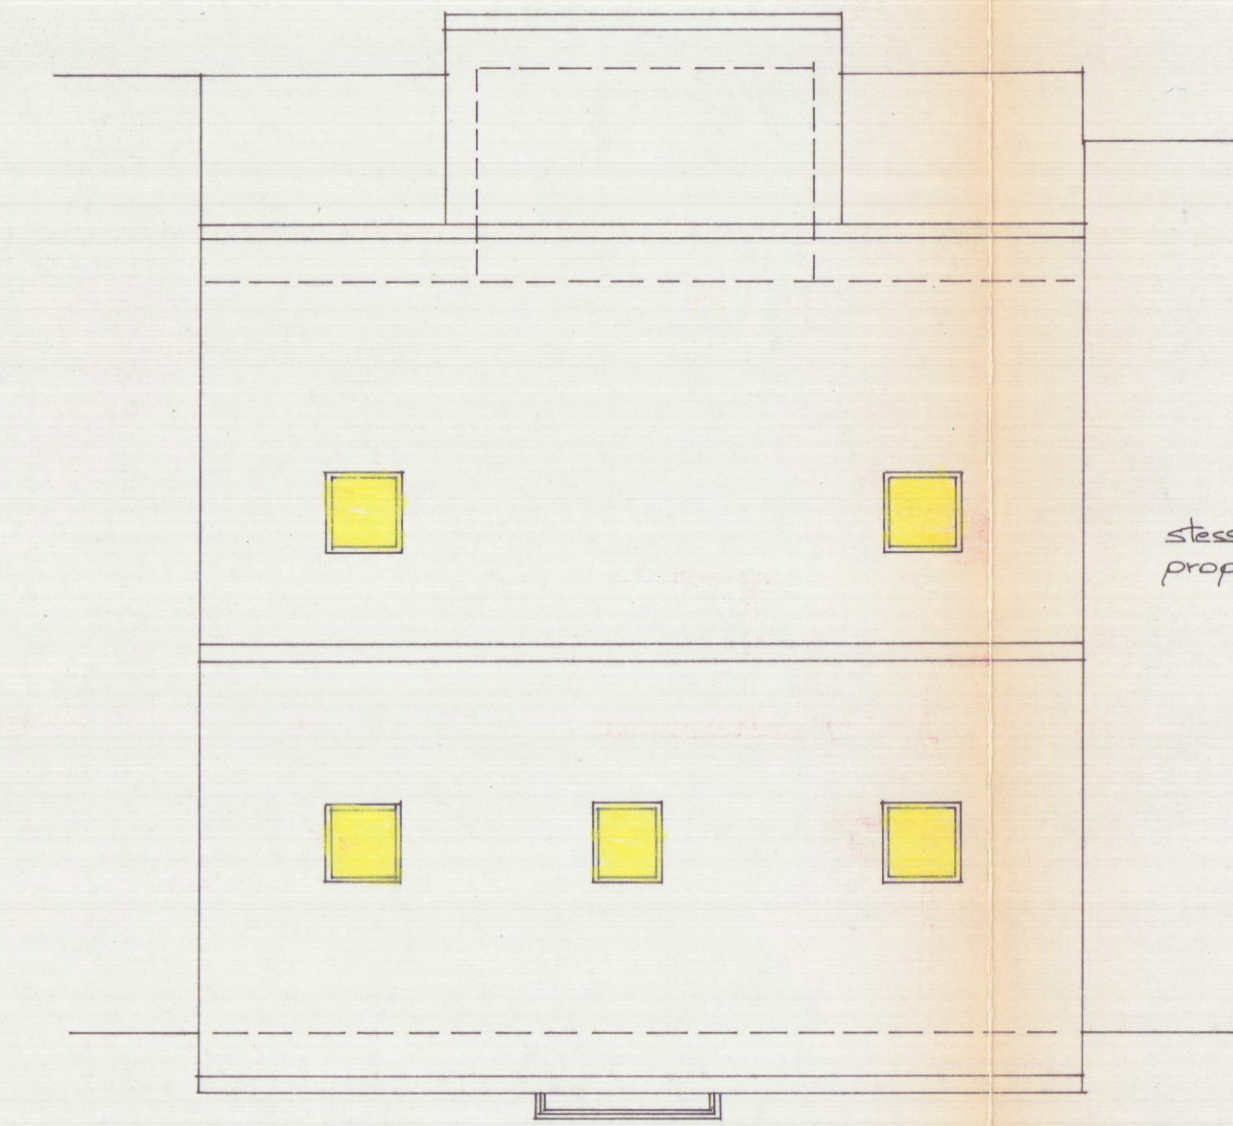

stessa proprietà

COPERTURA