





PROSPETTO OVEST

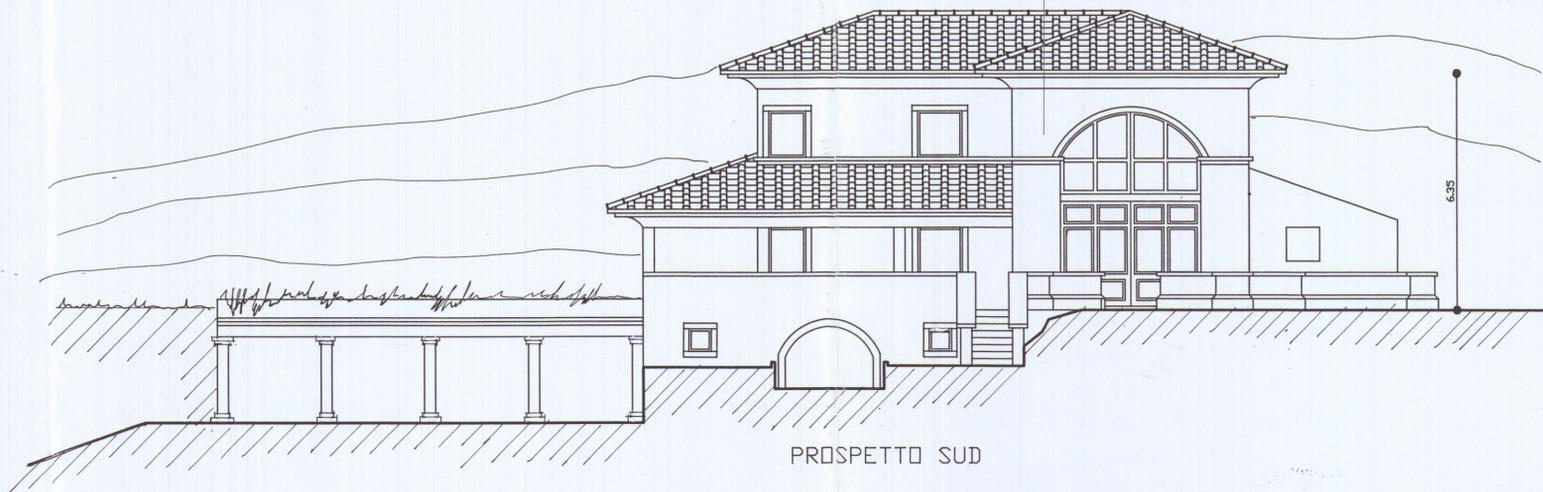


PROSPETTO SUD




PROSPETTO EST

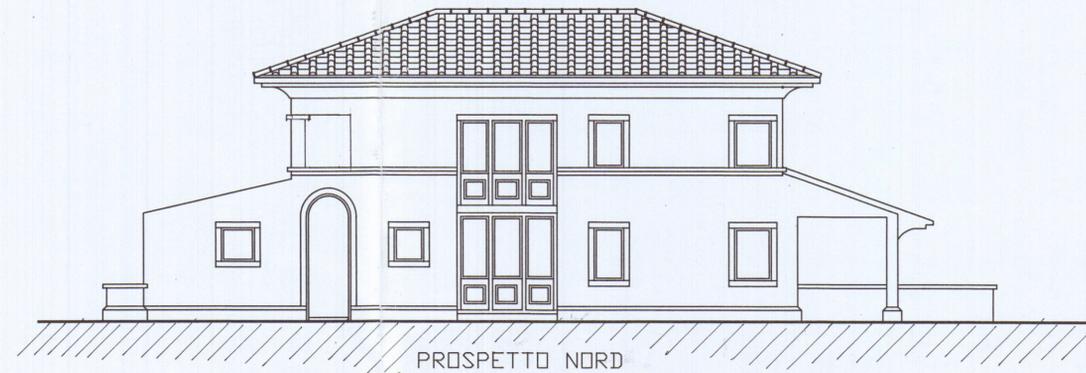

PROSPETTO NORD

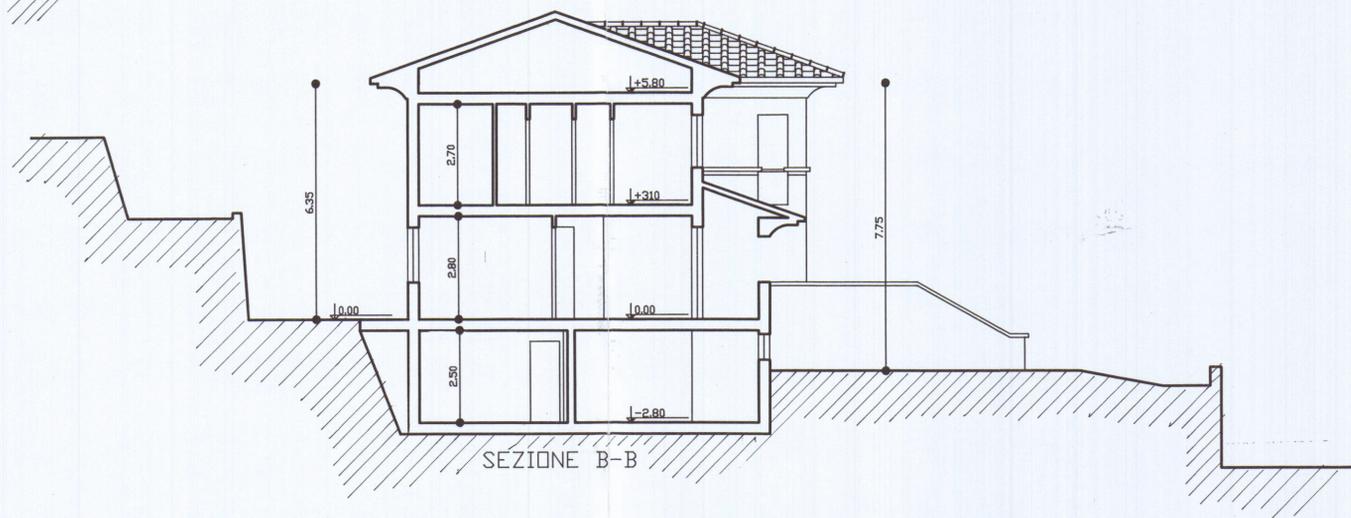

SEZIONE B-B

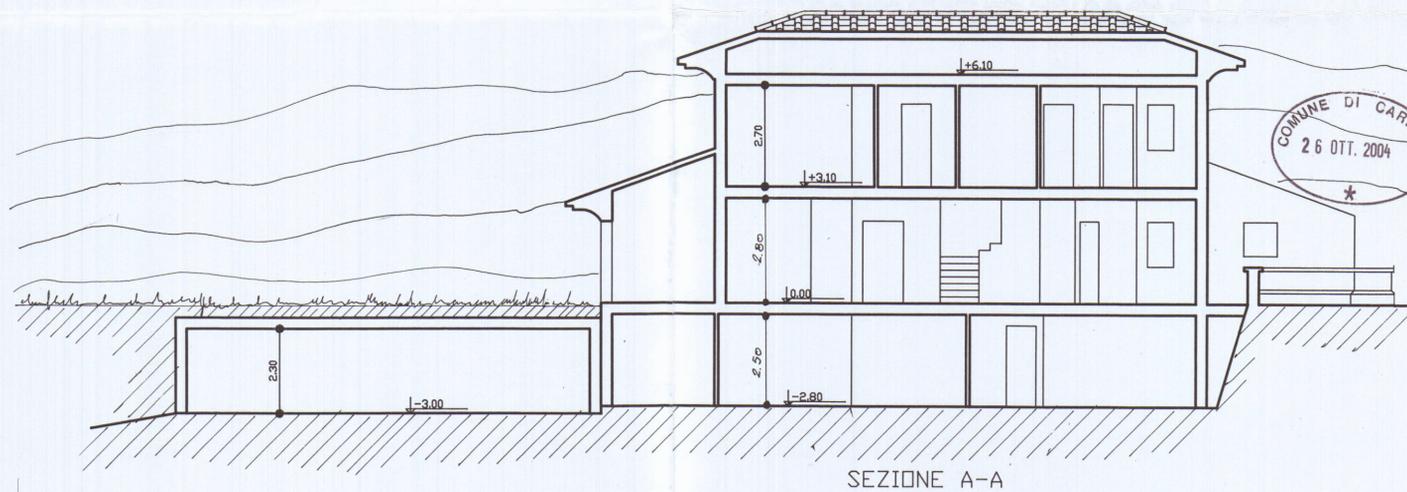

SEZIONE A-A

COMUNE DI CARRARA
26 OTT. 2004
*

M
Studio di Architettura Martelli
Viale XX Settembre 318, 54100 CARRARA (MS) tel. e fax 0585-789175
e-mail: arch.martelli@tiscali.it P.IVA 01101900452

Ubicazione:	Comune di Carrara Località Fossone	Via Cavaioia
Richiedente:	Avv. Pier Marco Fontana	
Progetto di:	Manutenzione straordinaria, completamento lavori	
Contenuto Tavola:	Prospetti e sezioni	
Progettista:	Architetto Roberto MARTELLI iscritto al n. 129 dell'Ordine degli Architetti della provincia di Massa Carrara	Dati catastali: Data: 15.10.04 Fg. n. app. n. n. n. Scala disegno: 1:100 N. Tavola: 2
Indice:	Tipo di variante	Data / Note

Elaborazione grafica realizzata con ALPLANT 7.92 - Elaborati non riproducibili senza autorizzazione