Viale XX Settembre, 318 - 54033 Marina di Carrara (Ms)
Viale dei Mille, 74 - 50131 Firenze (Fi)
T.F. +39 0585.789175
www.archistudiomartelli.it

Studio di Architettura martelli

COMUNE DI C.A.
10 LUG. 2013

COMUNE DI CARRARA
viale D. Zaccagna

PROGETTO DI REALIZZAZIONE PLATEE IN C.A. DESTINATE A SUPPORTARE IL CONFEZIONAMENTO, ASSEMBLAGGIO E STOCCAGGIO DI MANUFATTI TECNOLOGICI DESTINATI AL TRASPORTO MARITTIMO

Il Committente: Soc. PORTO di CARRARA s.p.a.

PORTO DI CARRARA S.p.A.
L'Amministratore Delegato
(Dott. Paolo Dello Iacono)

Il Progettista: Arch. Roberto Martelli

Architetto
MARTELLI
Roberto

NUOVE PLATEE: Dettaglio - n° 6, 7, 8

DATI CATASTALI:
FOGLIO: 99 MAPP. 175, 177, 190
FOGLIO: 105 MAPP. 341, 355

DATA: 03.06.13
SCALA: 1:100
TAV.: A4

Elaborazione grafica realizzata con Autocad LT 2007 - Elaborati non riproducibili senza autorizzazione

RIEPILOGO ELABORATI GRAFICI	TAV.
CARTOGRAFIA	A1
STATO ATTUALE	A2
NUOVE PLATEE	A3
NUOVE PLATEE: Dettaglio - n° 10, 11, 12	A4
NUOVE PLATEE: Dettaglio - n° 5	A5
NUOVE PLATEE: Dettaglio - n° 6, 7, 8, 9	A6
DEMOLIZIONI	A7
SOVRAPPOSTO	A8
Smaltimento Acque	A9
Schema Cavedi sottoservizi	A10

PLATEA 11

AREA 765,0 MQ
VOLUME 124,2 MC

SCALA 1:100

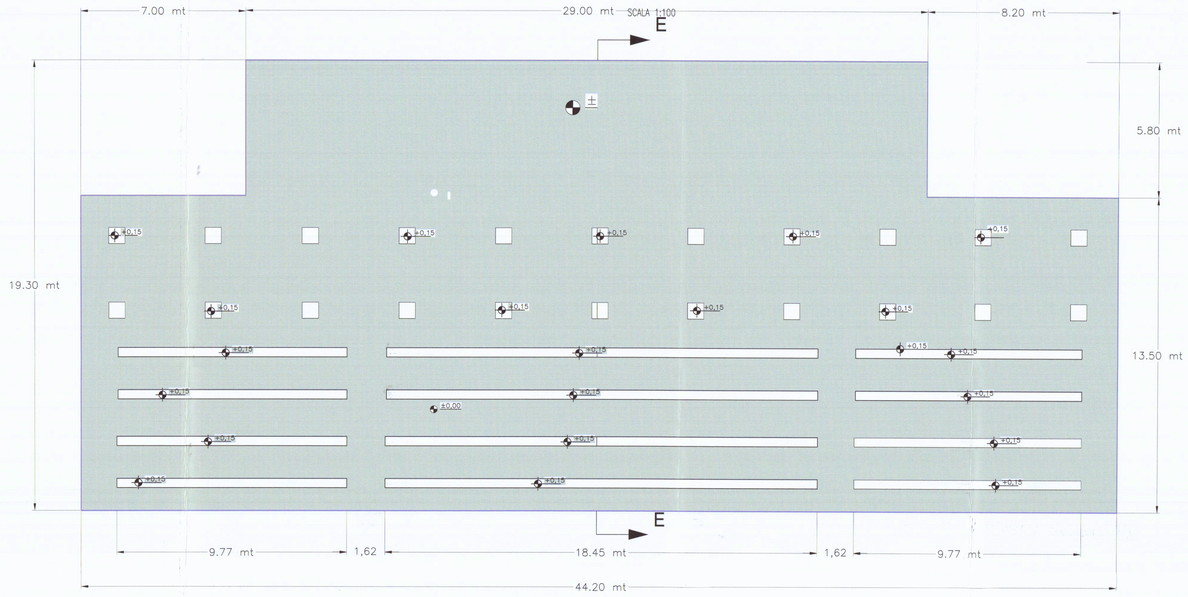

PLATEA 10

AREA 318,00 MQ
VOLUME 127,20 MC

SCALA 1:100

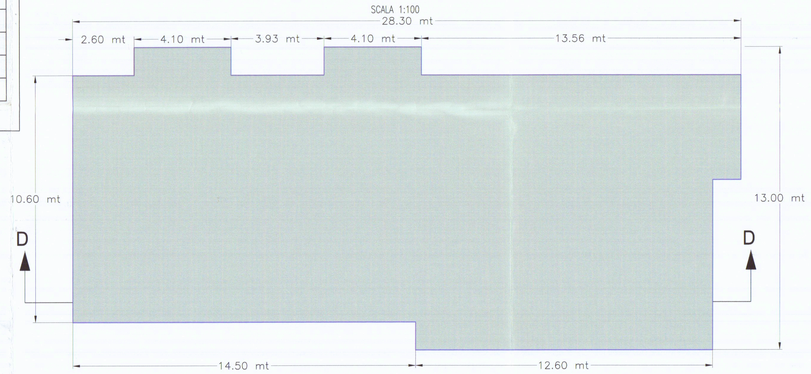

SEZIONE E-E

SCALA 1:100

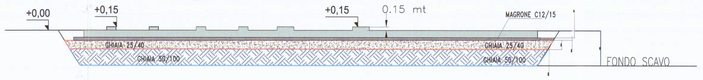

PART. DADO FONDAZIONE

SCALA 1:50

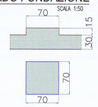

PART. NERVATURA FONDAZIONE

SCALA 1:50

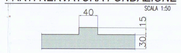

MISURE IN CENTIMETRI

SEZIONE D-D

SCALA 1:100

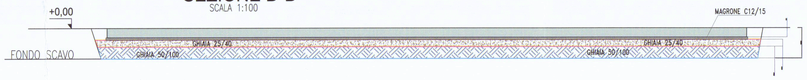

PLATEA 12

AREA 270,0 MQ
VOLUME 108,0 MC

SCALA 1:100

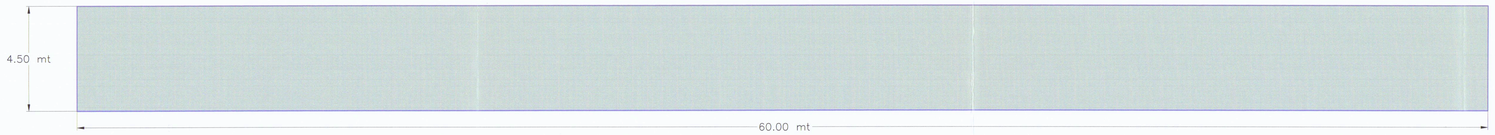

SEZIONE D-D

SCALA 1:100