


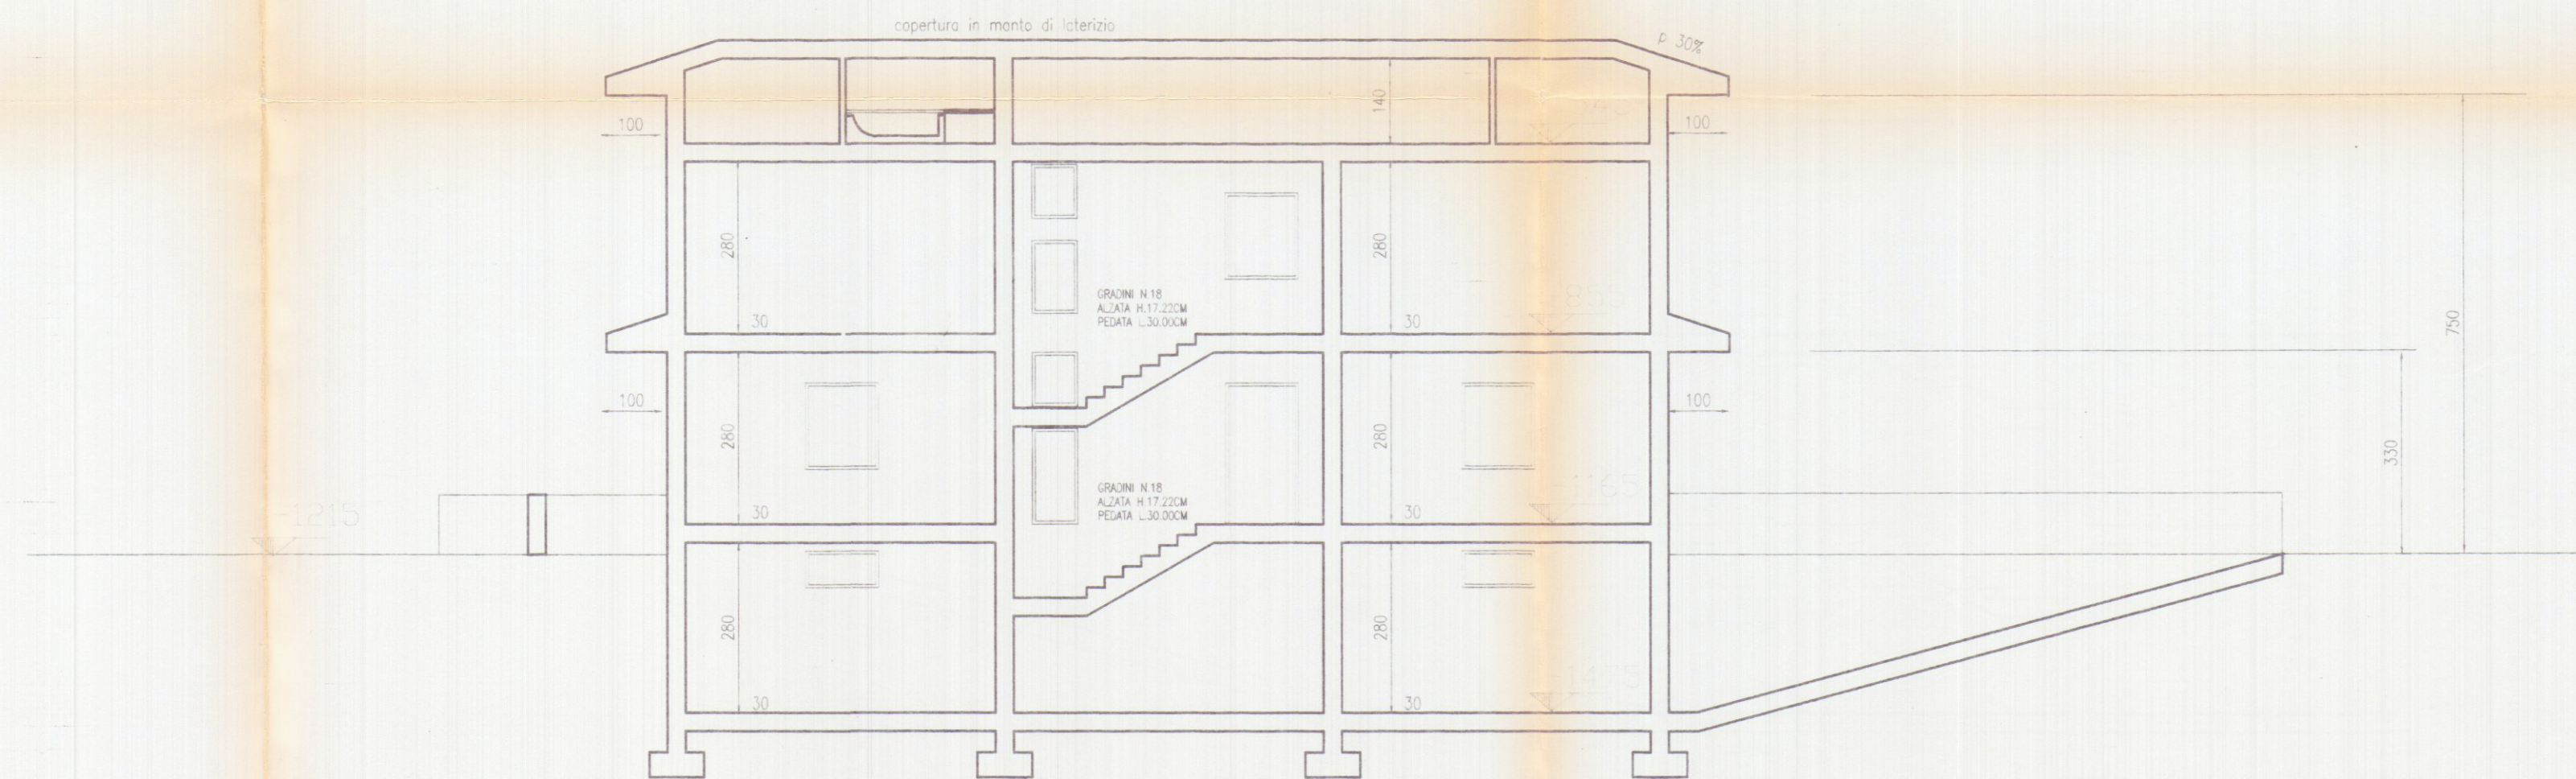

SEZIONE LONGITUDINALE B\B

TAV	10	SCALA 1:100	PROGETTISTA BRIZZI RICCARDO INGEGNERE	COMMITTENTE	NOTE	DATA
						24/10/1995



REGIONE TOSCANA
 Ufficio del Genio Civile di Massa Carrara
 Elaborato allegato alla denuncia presentata
 al Genio Civile, Legge n. 64/1974 e L.R. n. 88/1982
 e Legge n. 1089/1971 - Pratica S. n. 365
 Massa, lì 1.0.1997

CONSULENZA IMMOBILIARE E PROGETTAZIONE STEP Srl 54033 CARRARA (MS) TEL. 0585 70551 TELEFAX 0585 70536	BRIZZI RICCARDO geometra	
	Progetto per la realizzazione di edificio unifamiliare da da adibirsi a casa di civile abitazione, sito in località Monteverde-CARRARA_	
COMMITTENTE NUOVA MONTEVERDE srl	OGGETTO SEZIONE B\B	