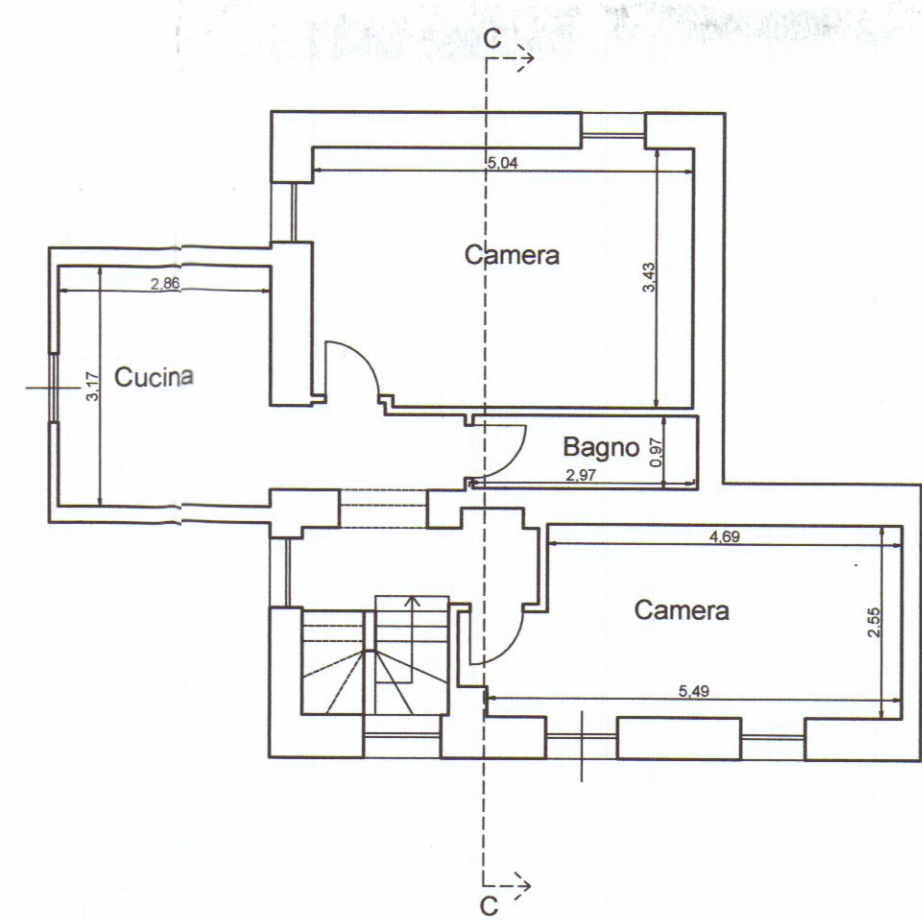
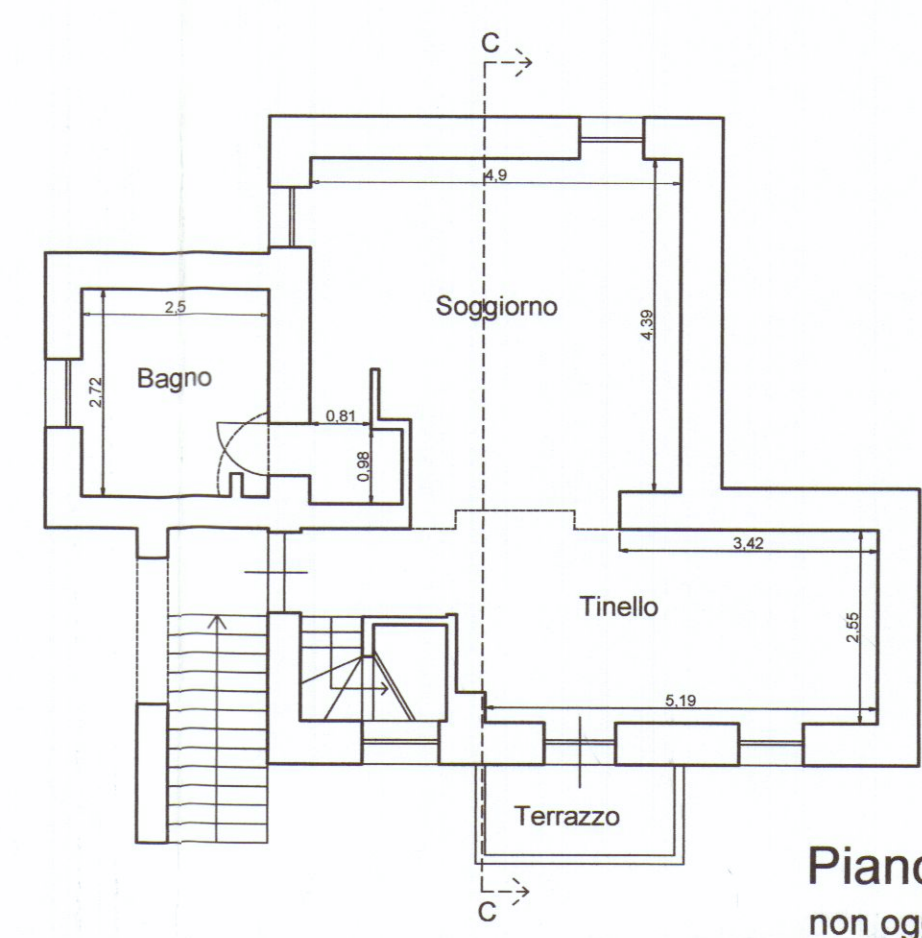
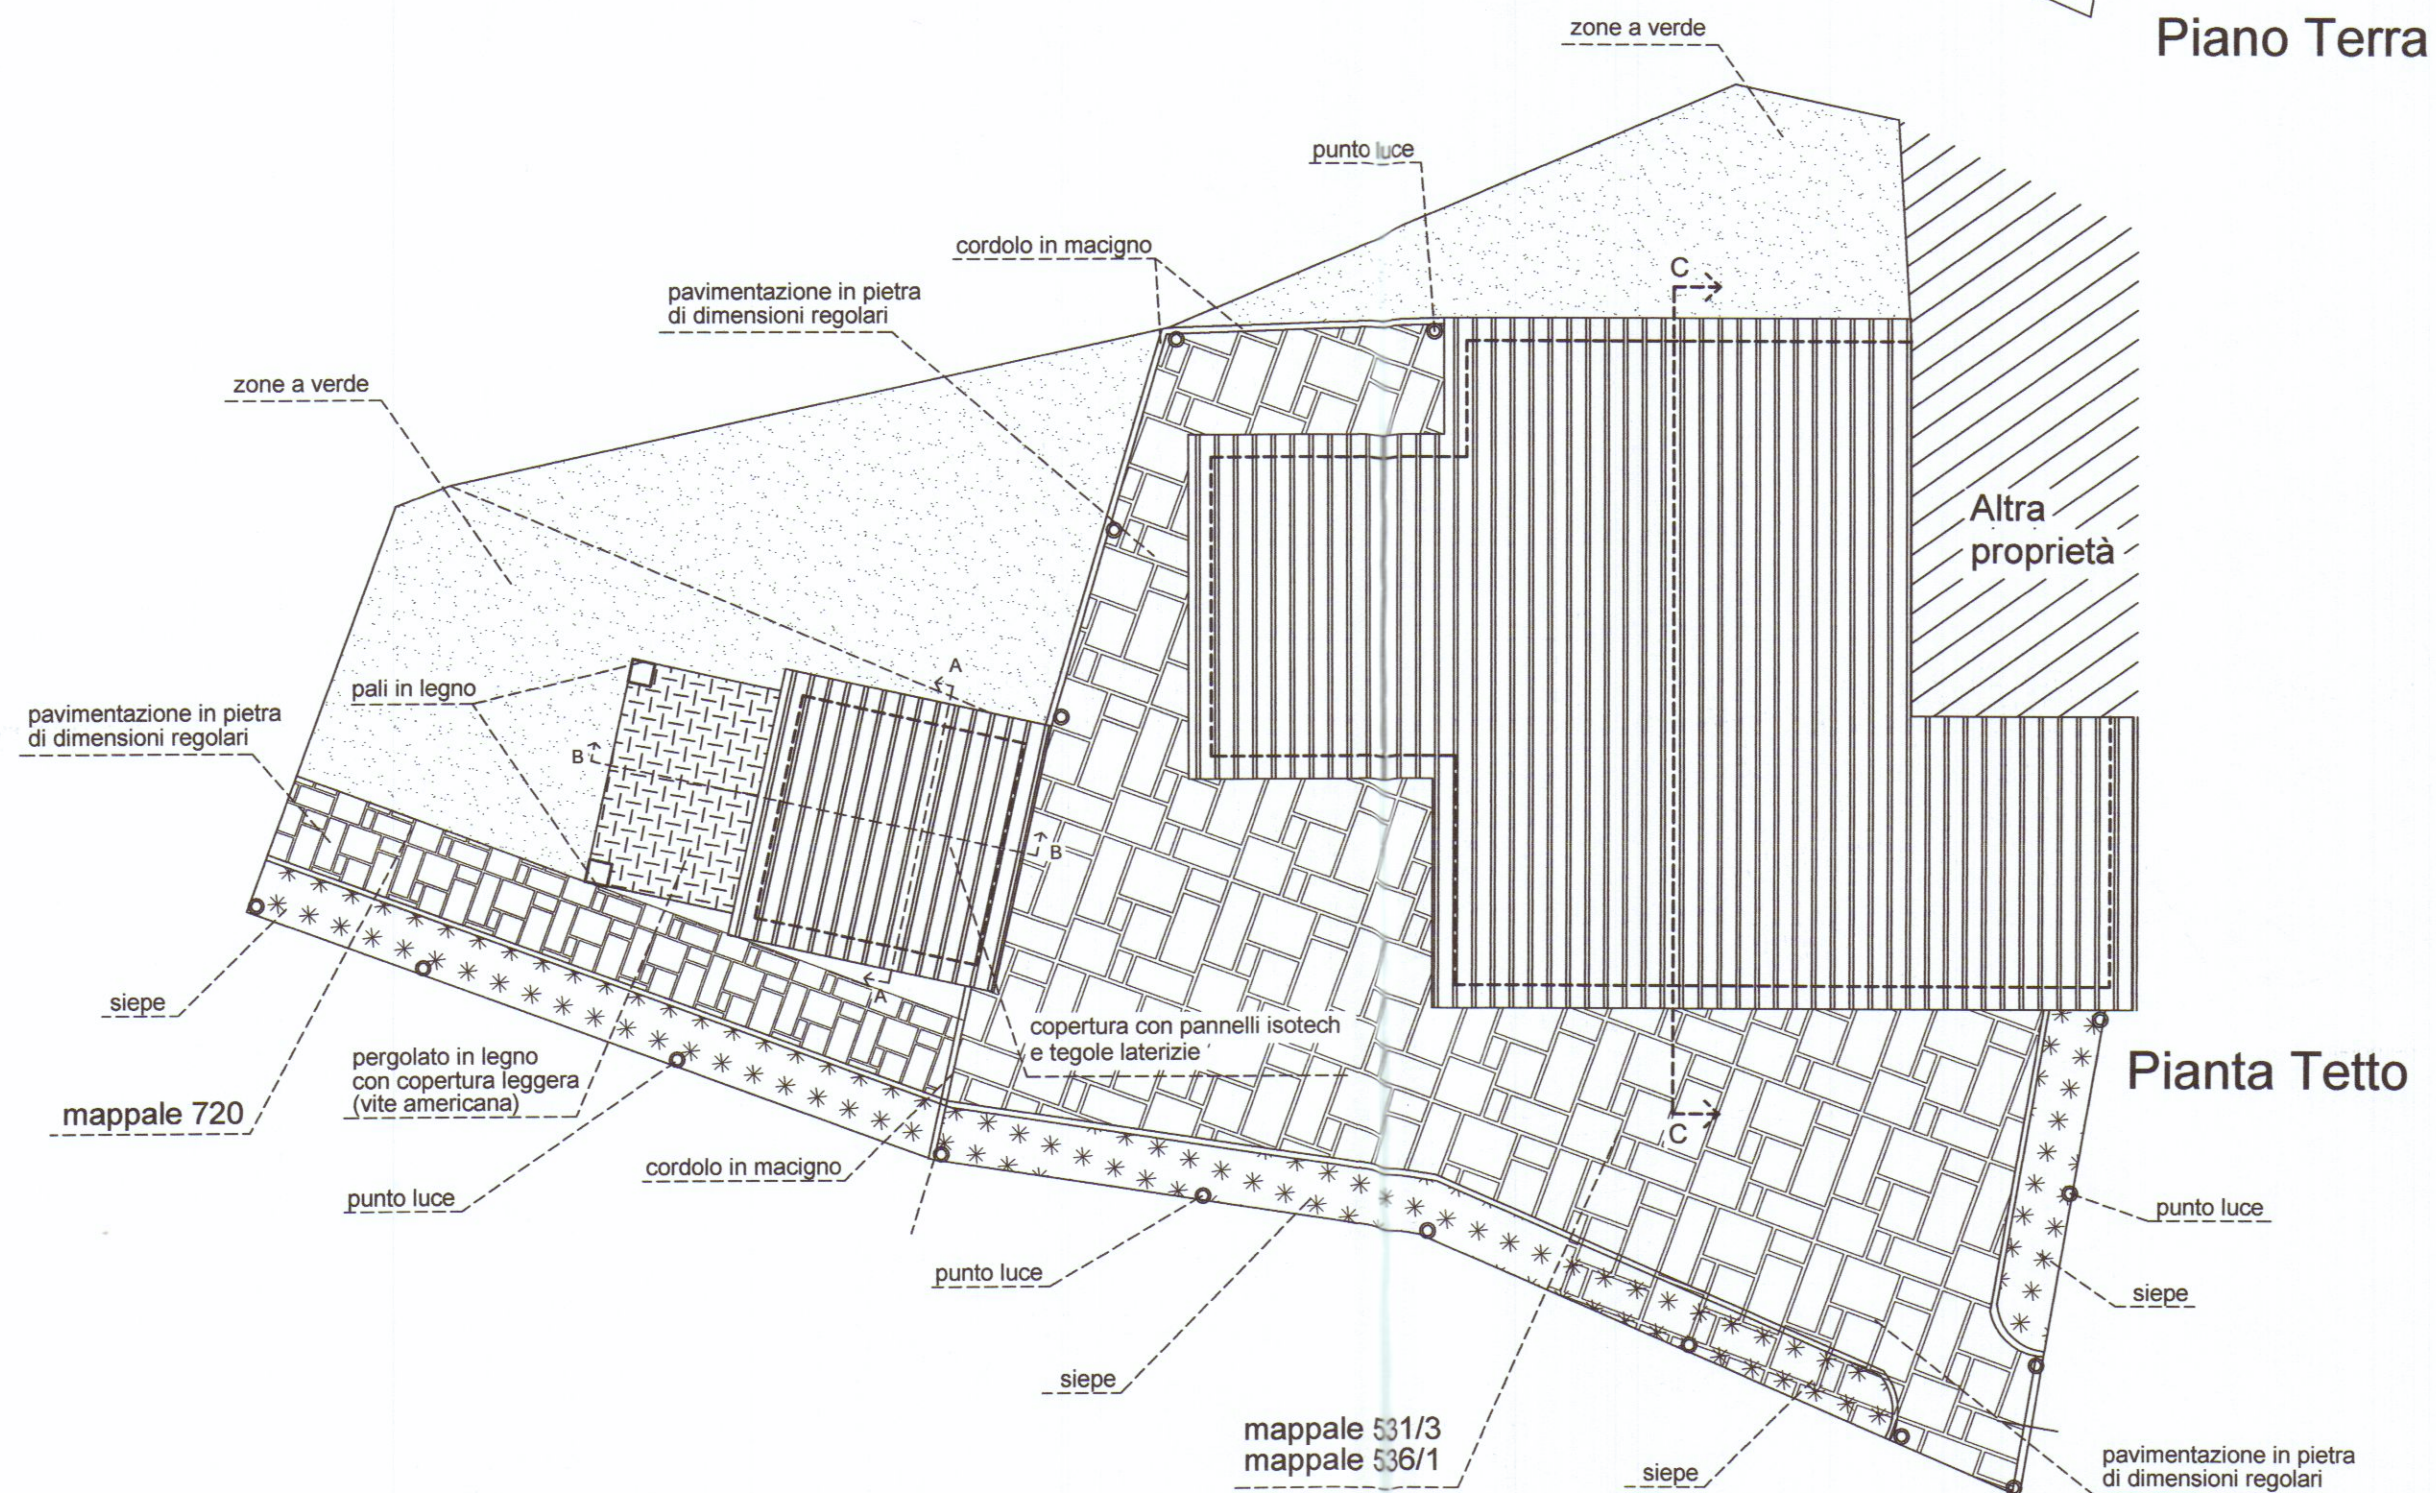
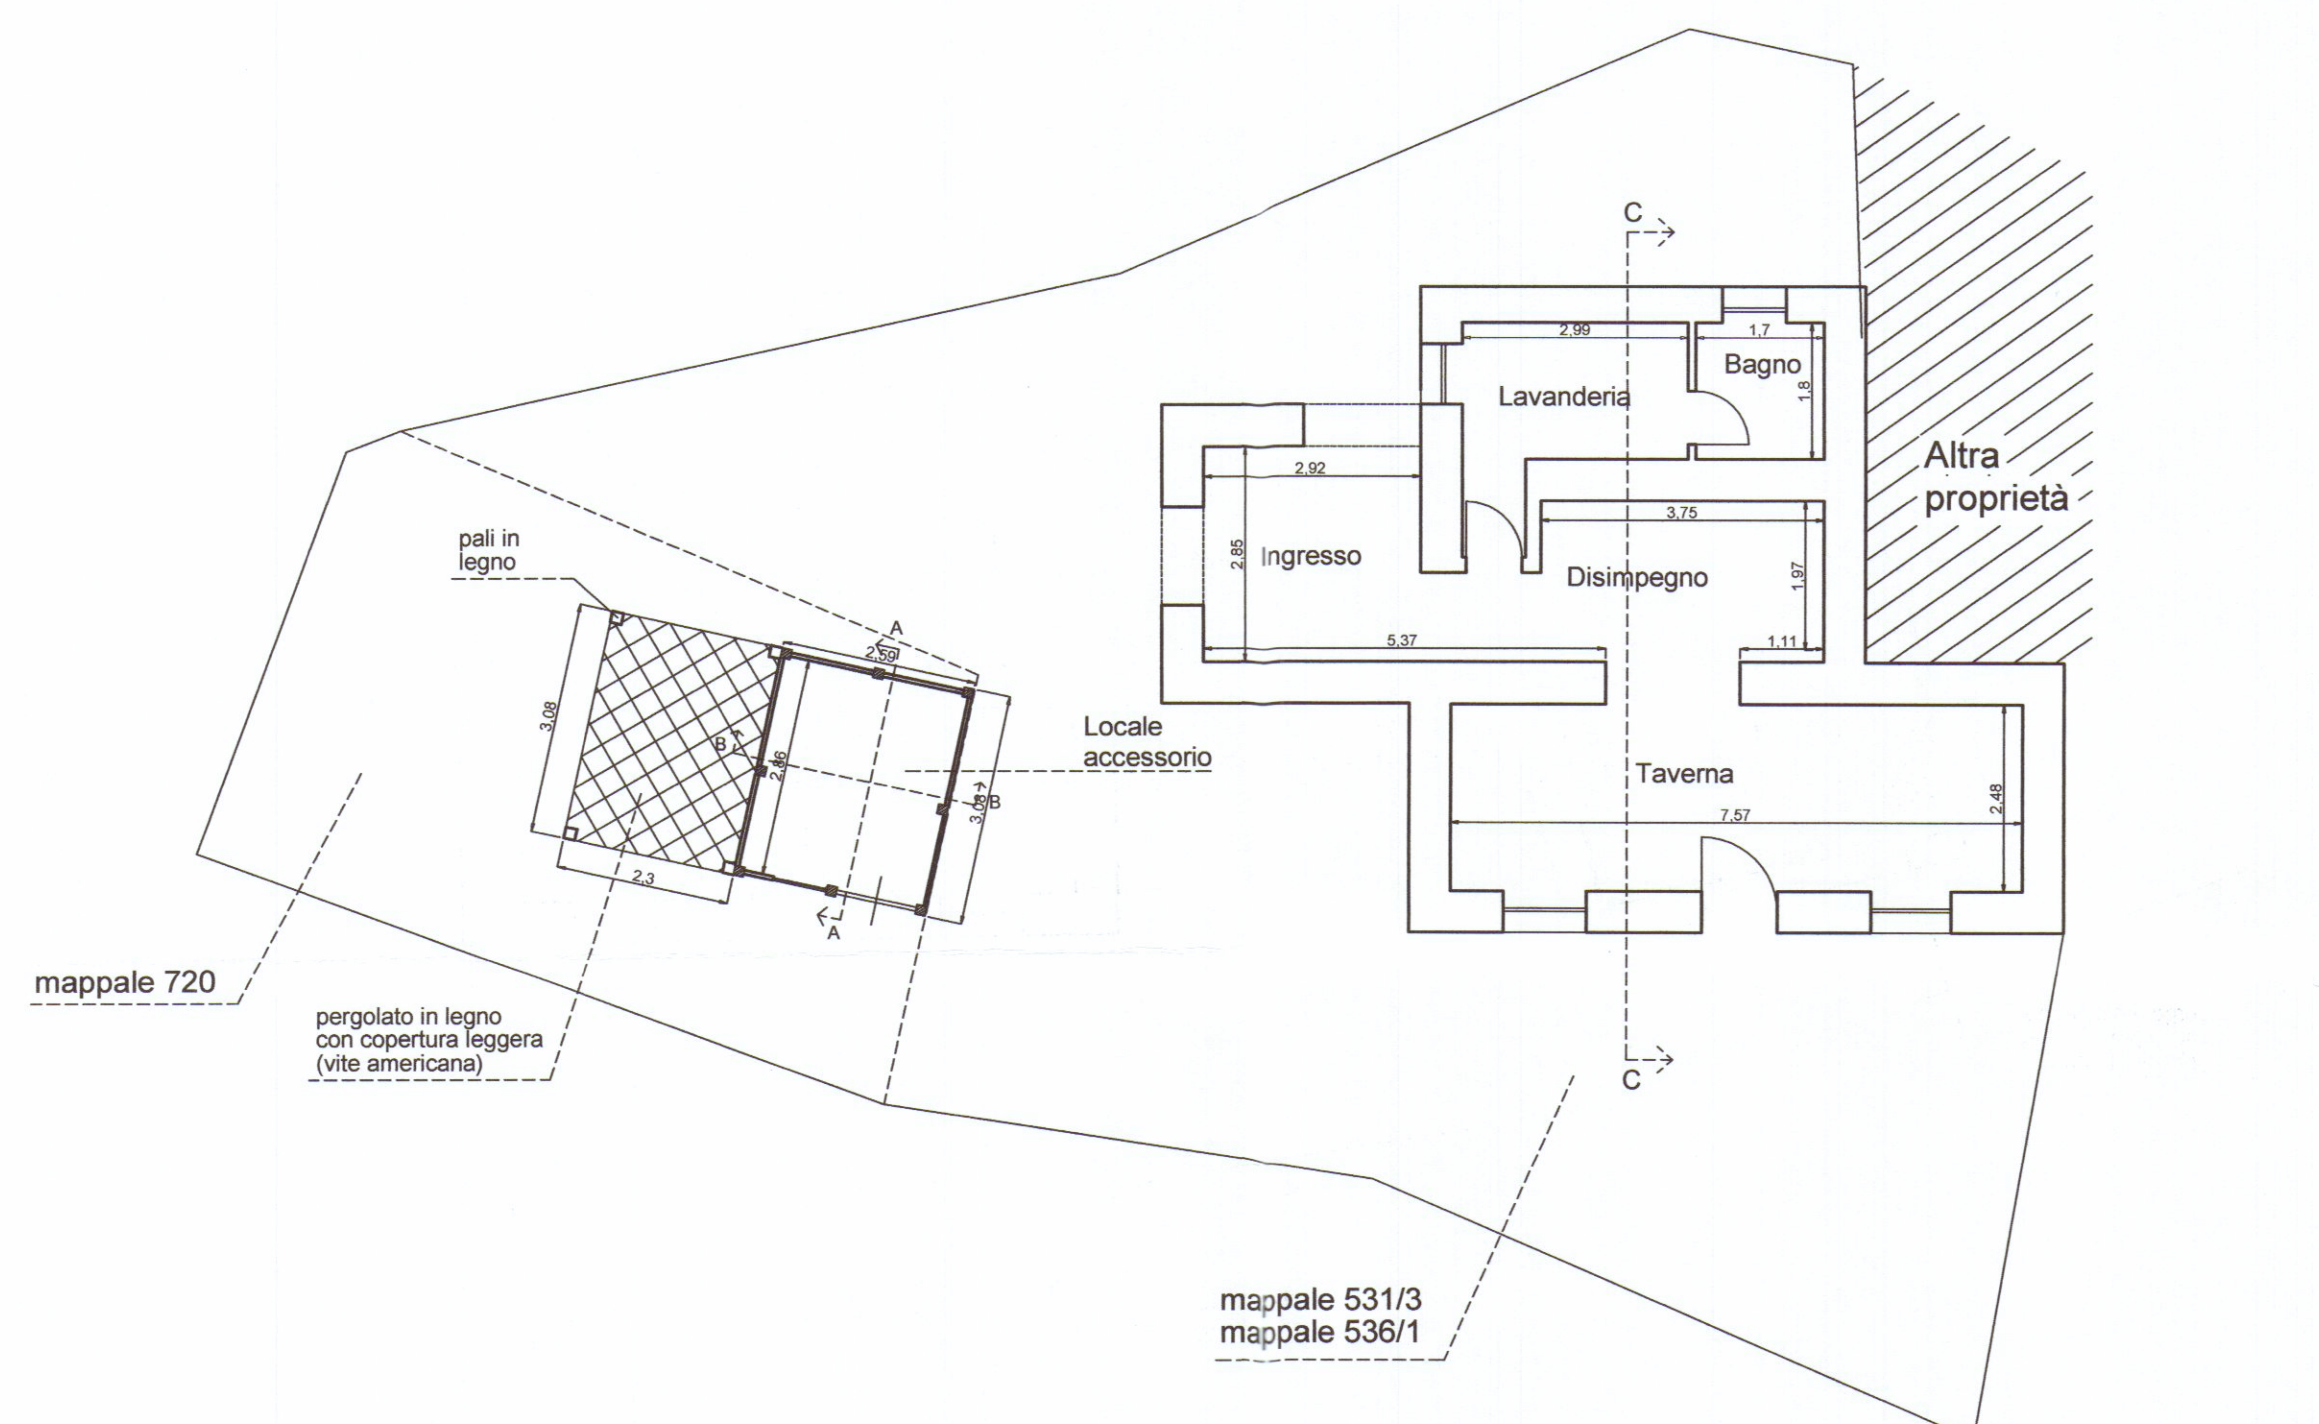


COMUNE DI CARRARA
19 AGO. 2006

g.t.b. associati tonarelli e bergamini geometri
V.le da Verrazzano 11/bis - Carrara (ms) tel. 0585-785265

TAVOLA 3	COMUNE DI CARRARA
SCALA 1:100	OGGETTO PLANIMETRIA DELL' IMMOBILE
DATA 07/2006	STATO DI PROGETTO
	DESCRIZIONE PIANTE
	COMMITTENTE SIG.FERRANDI GIANLUCA