



 STEP S.r.l. 54033 CARRARA (MS) TEL. 0585 70536/777706 TEL FAX 0585 70551	GIUNTI GEOM. MAURIZIO		
	PROGETTO PER LA REALIZZAZIONE DI FABBRICATO PER CIVILE ABITAZIONE, DA COSTRUIRSI IN LOCALITA' SAN LUCA CARRARA IN VIA PROVINCIALE		
TAV 5 SCALA 1:100	PROGETTISTA 	COMMITTENTE VOLPI FABRIZIO	OGGETTO PROSPETTO A-B e B-C
			NOTE B
			DATA 01/12/94

SOSPESO

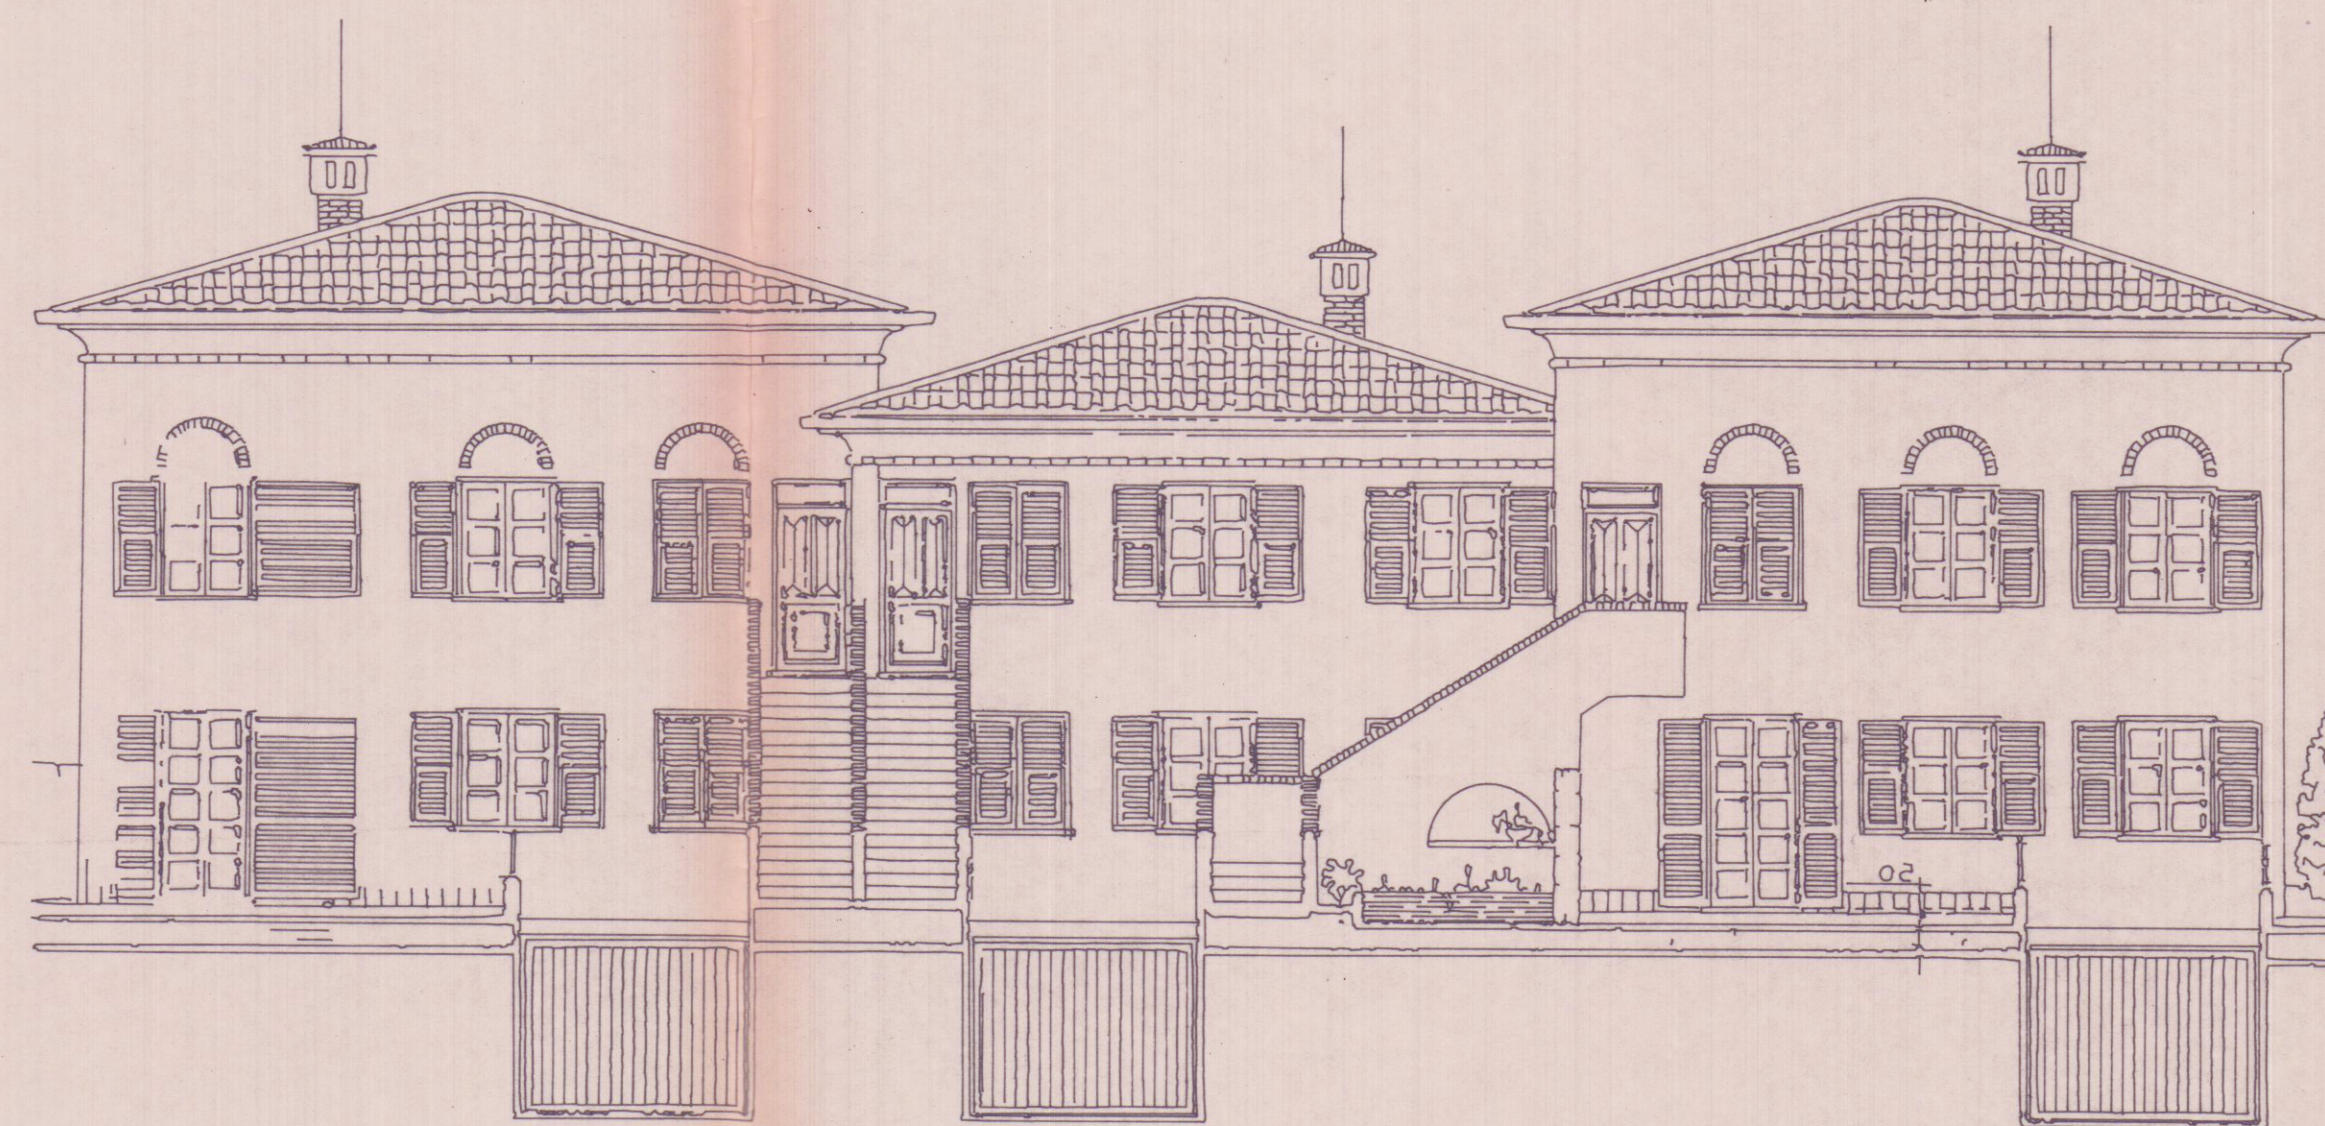

PROSPETTO B - C

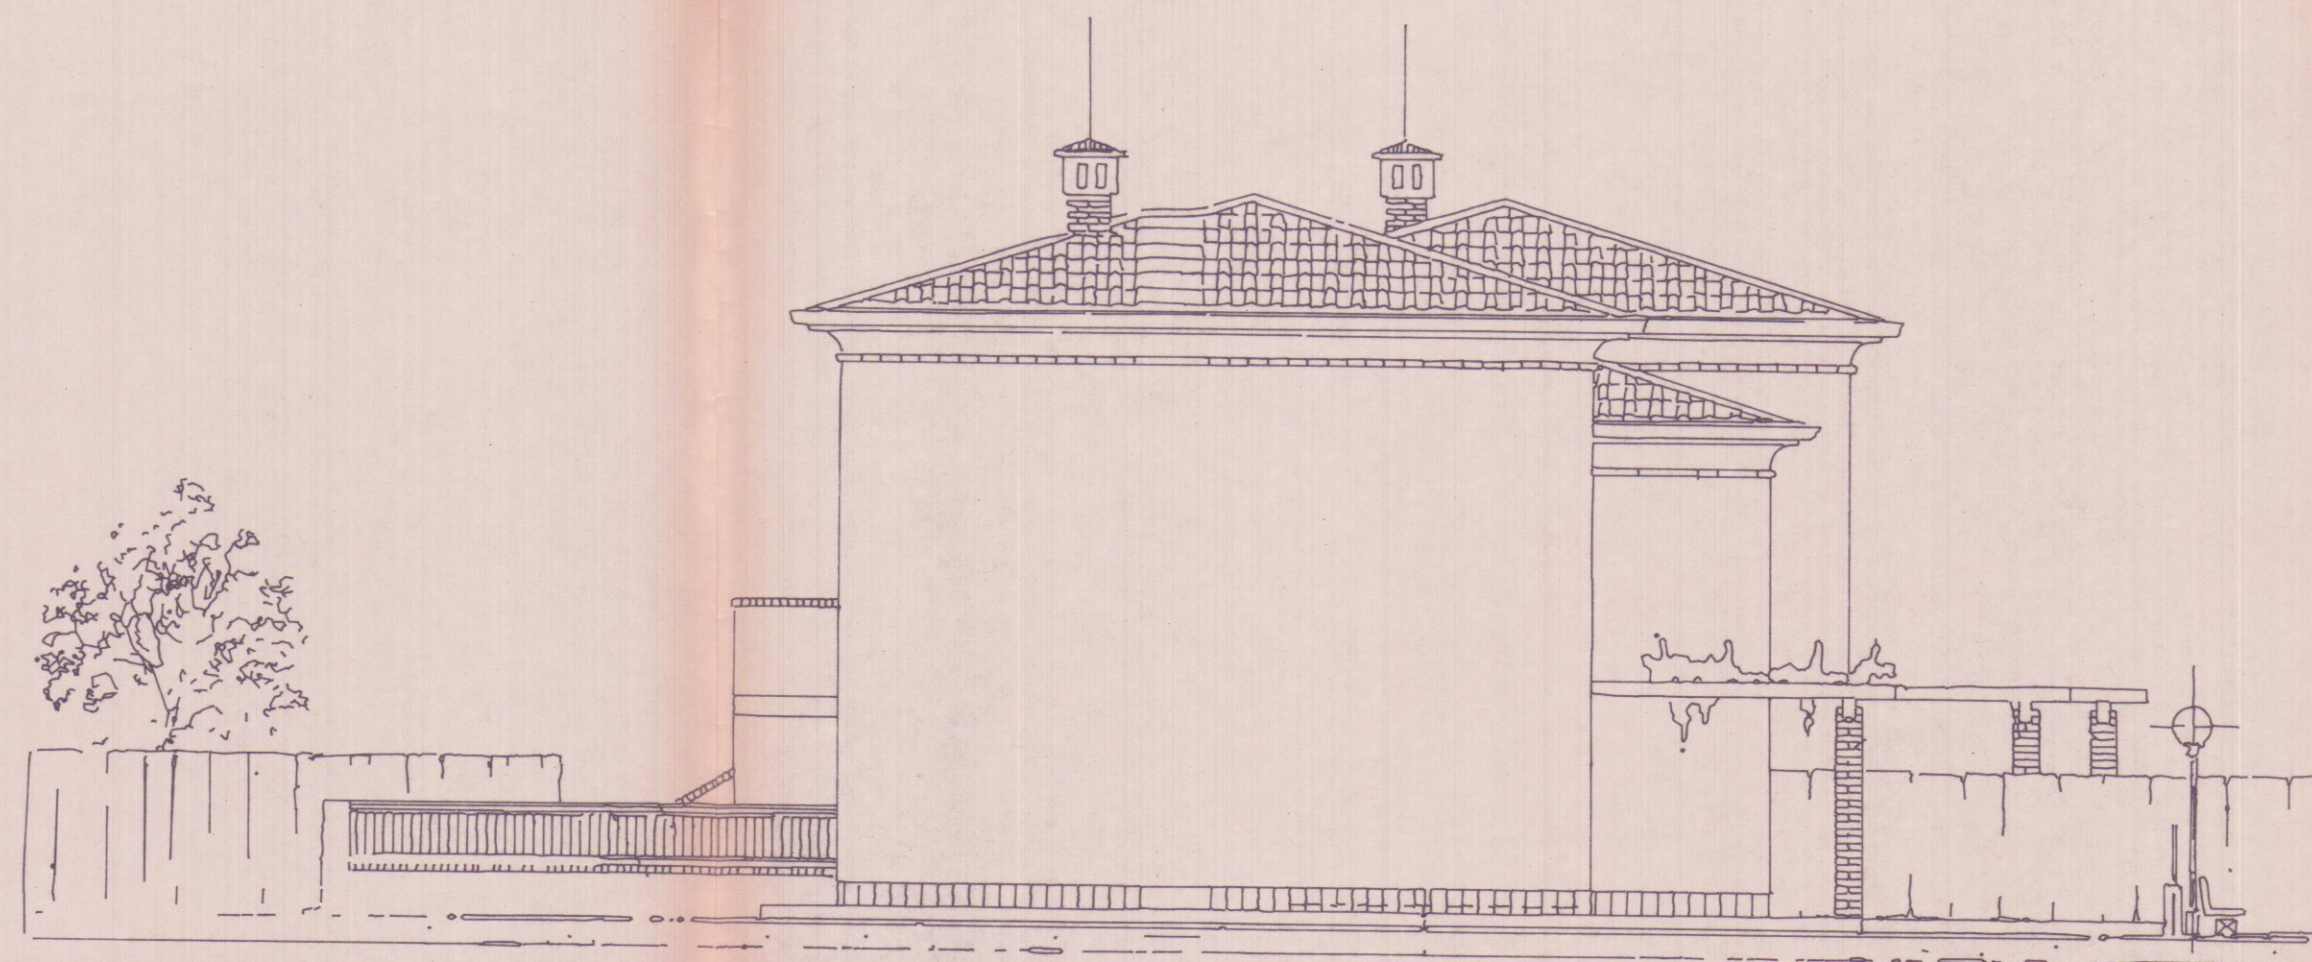

PROSPETTO A - B