


TAV. N.º
4
Proprietà:
- ROMITI NORIS
- IMM. IL PORTICO s.r.l.

Dati' Tav.
PROSPETTI
Oggetto:
COSTRUZIONE FABBRICATO DI CIVILE
ABITAZIONE LOC. SANT'ANTONIO
VIA CARRIONA CIV. 362

Data:
3.12.2005
Scala:
1:100
Dati
catasto
FG. 73 mapp. 448 -
89 - 71 /1/2 parte
Varie

APPROVATO

Estratto di mappa scala
1: 1000

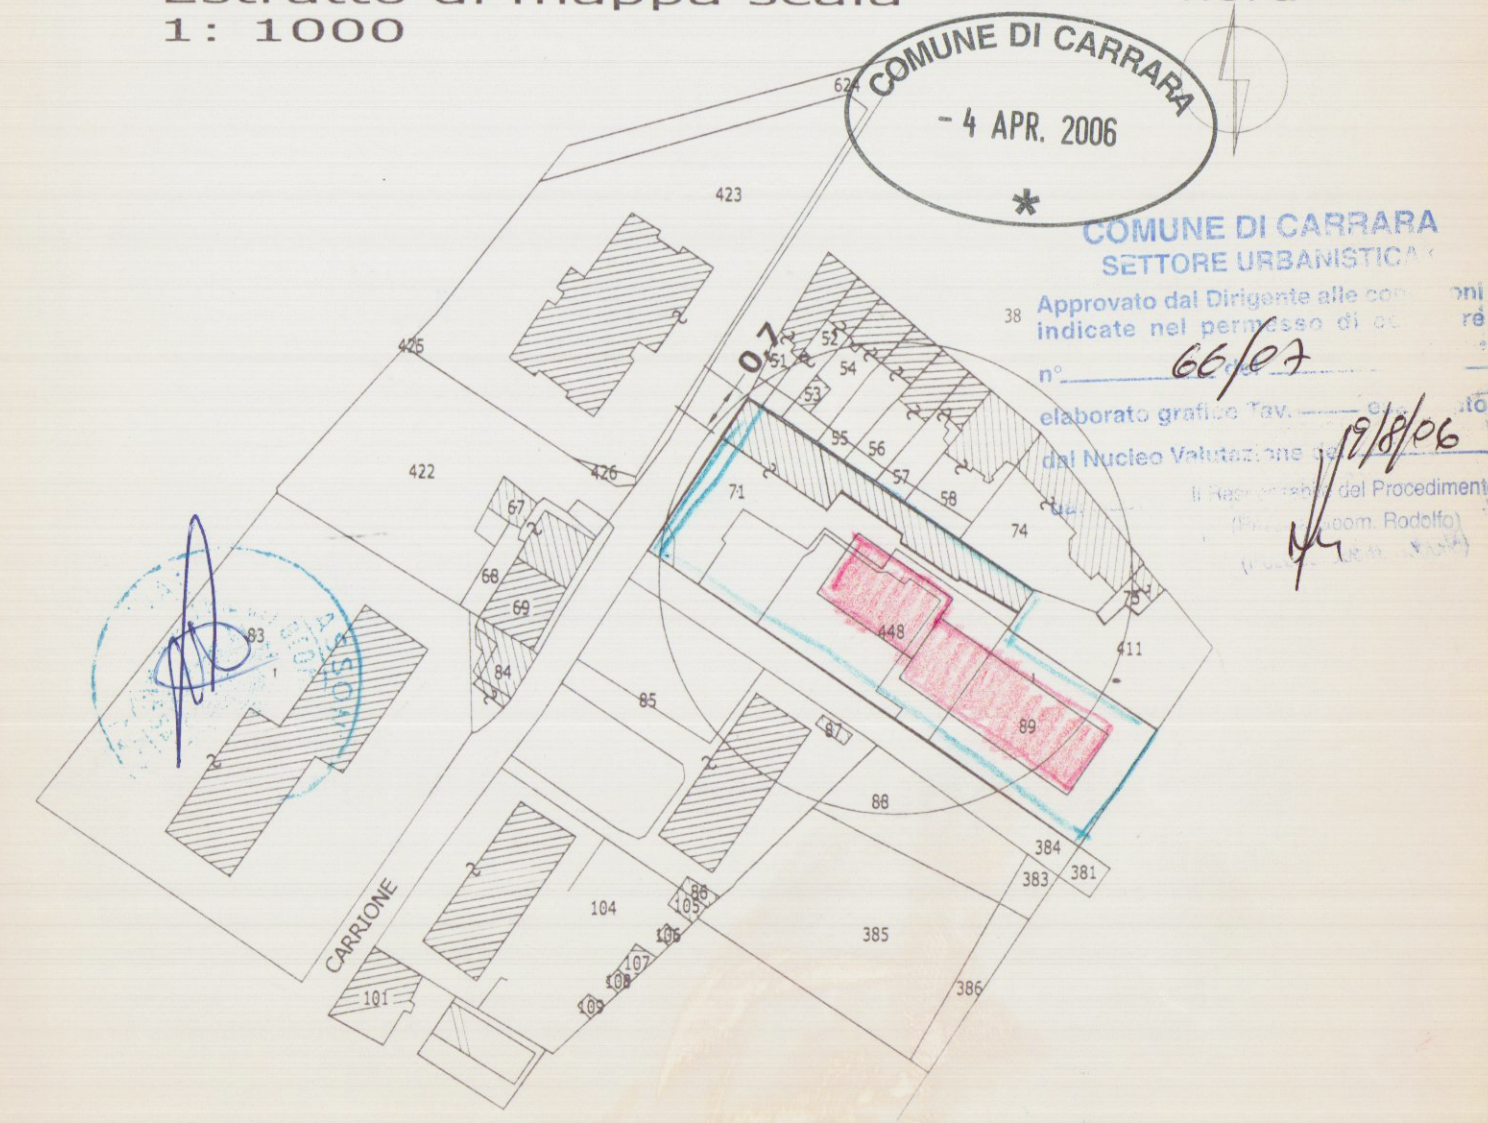


PROSPETTO SUD



PROSPETTO EST



PROSPETTO OVEST

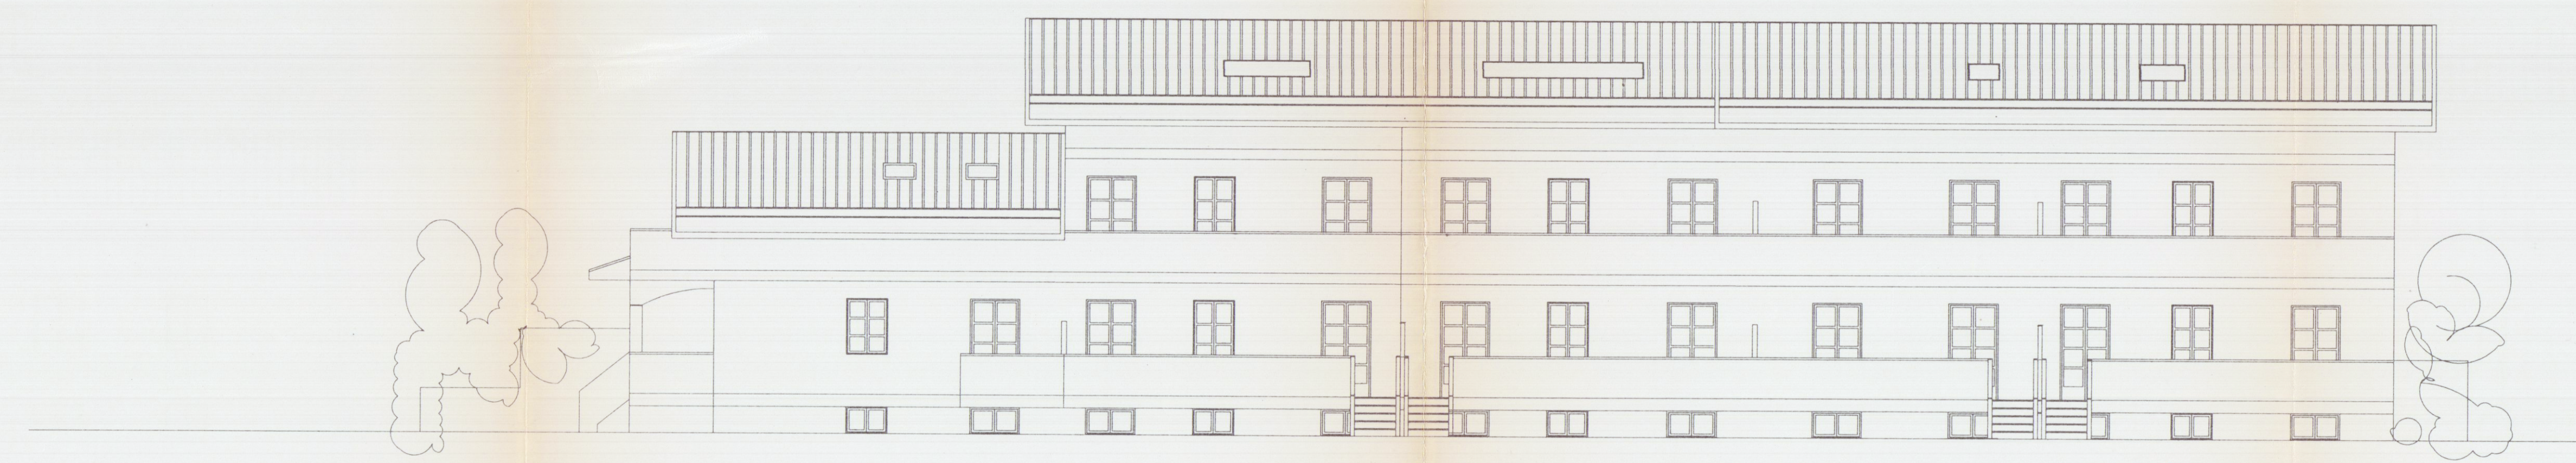

PROSPETTO NORD