



14 APR 1997

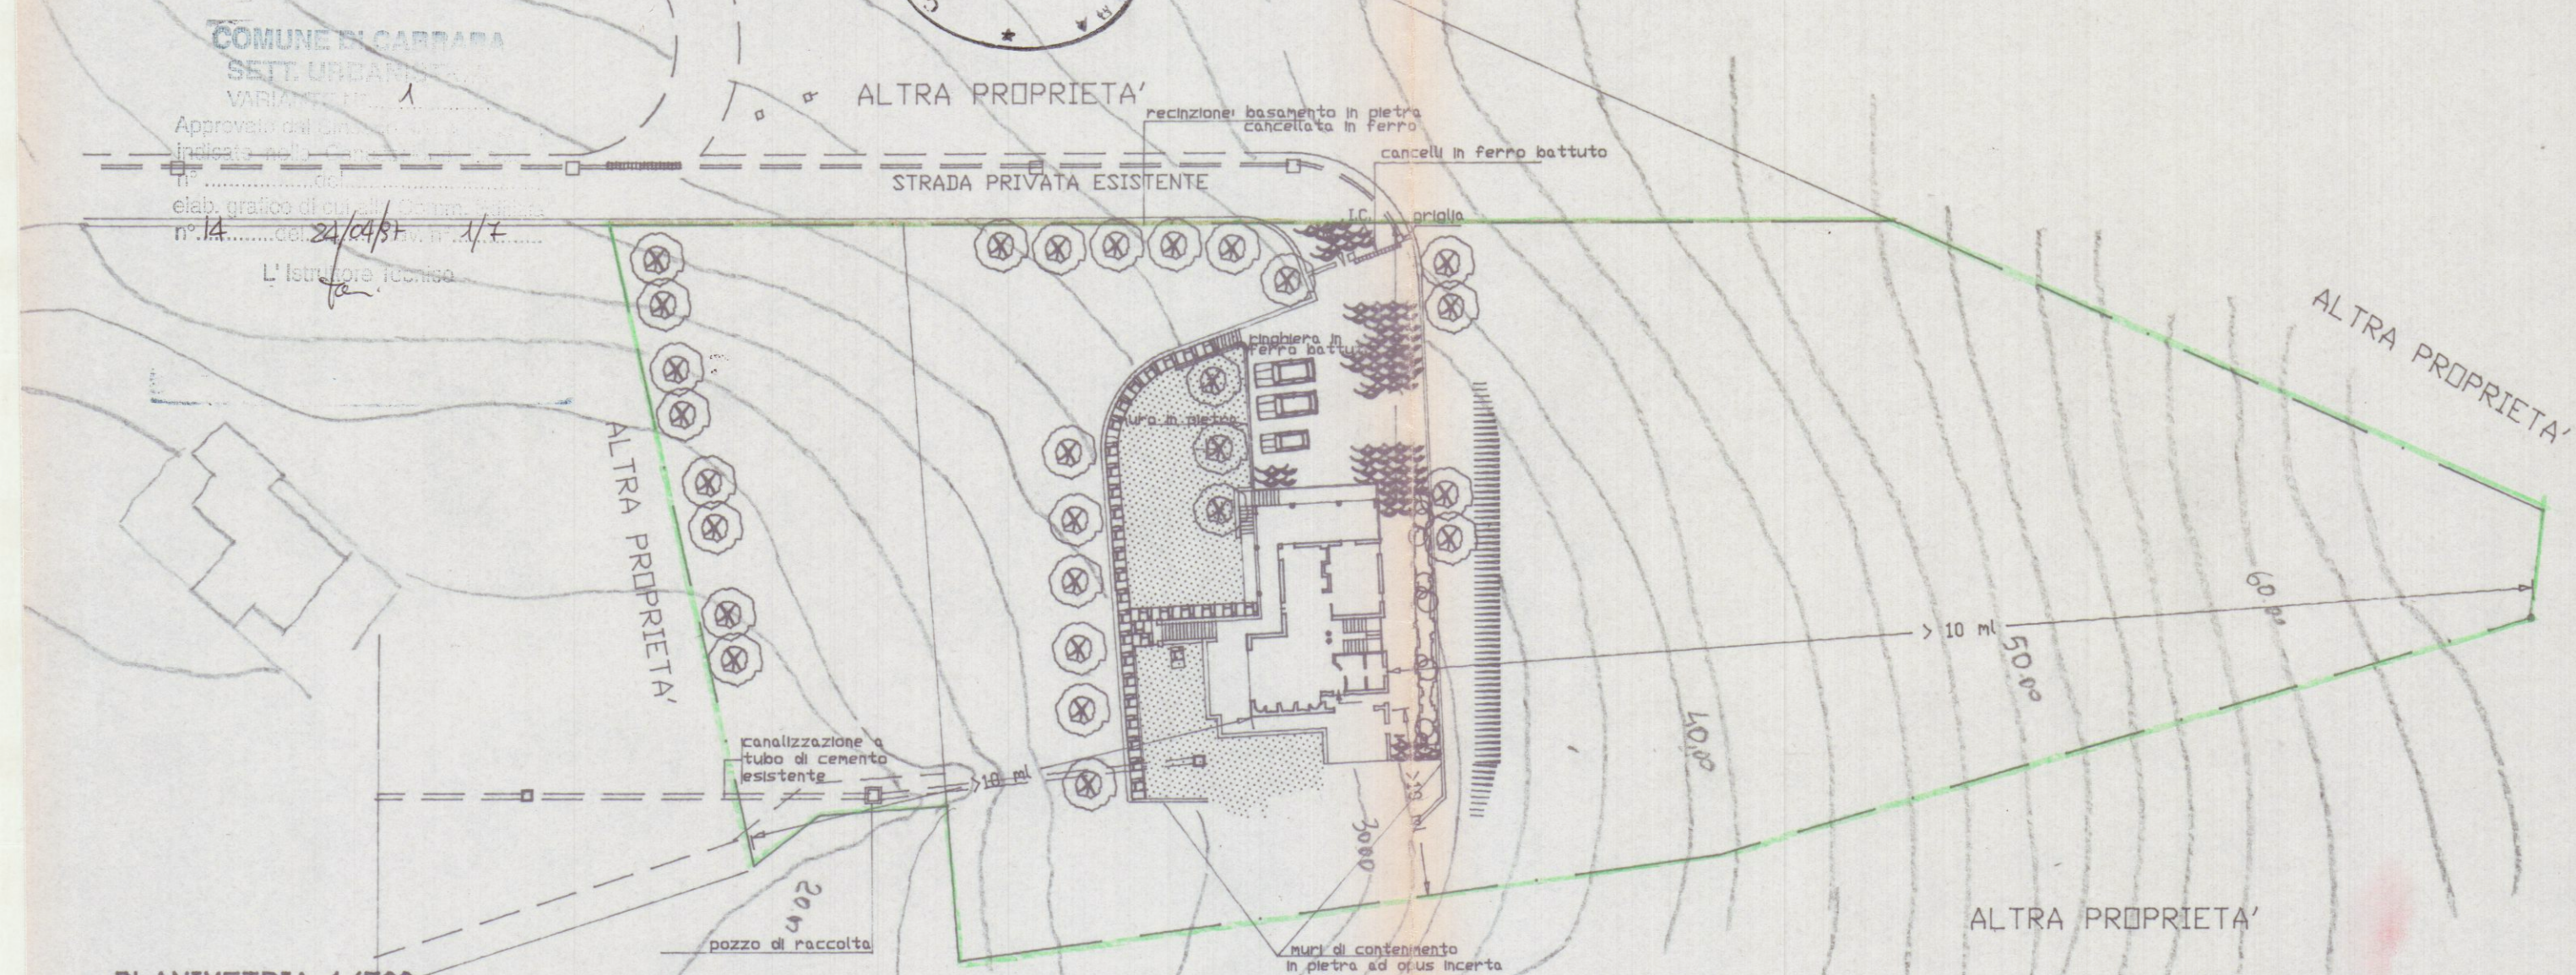

 STUDIO TECNICO PROFESSIONALE GEOM. NARDINI & TONINI G. VIA ROMA N°6 - 54033 CARRARA - TEL. 0585-72344		
PROPRIETARIO PIER MARCO FONTANA	PROGETTISTA DIRETTORE DEI LAVORI	
LAVORO Fabbricazione di civile abitazione Variante alla C.E. n.7/01/09/95	PROPRIETARIO	

DATA	SCALA 1/500 - 1/100	N° D'ORDINE	RIFERIMENTO
------	------------------------	-------------	-------------

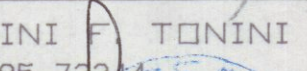