


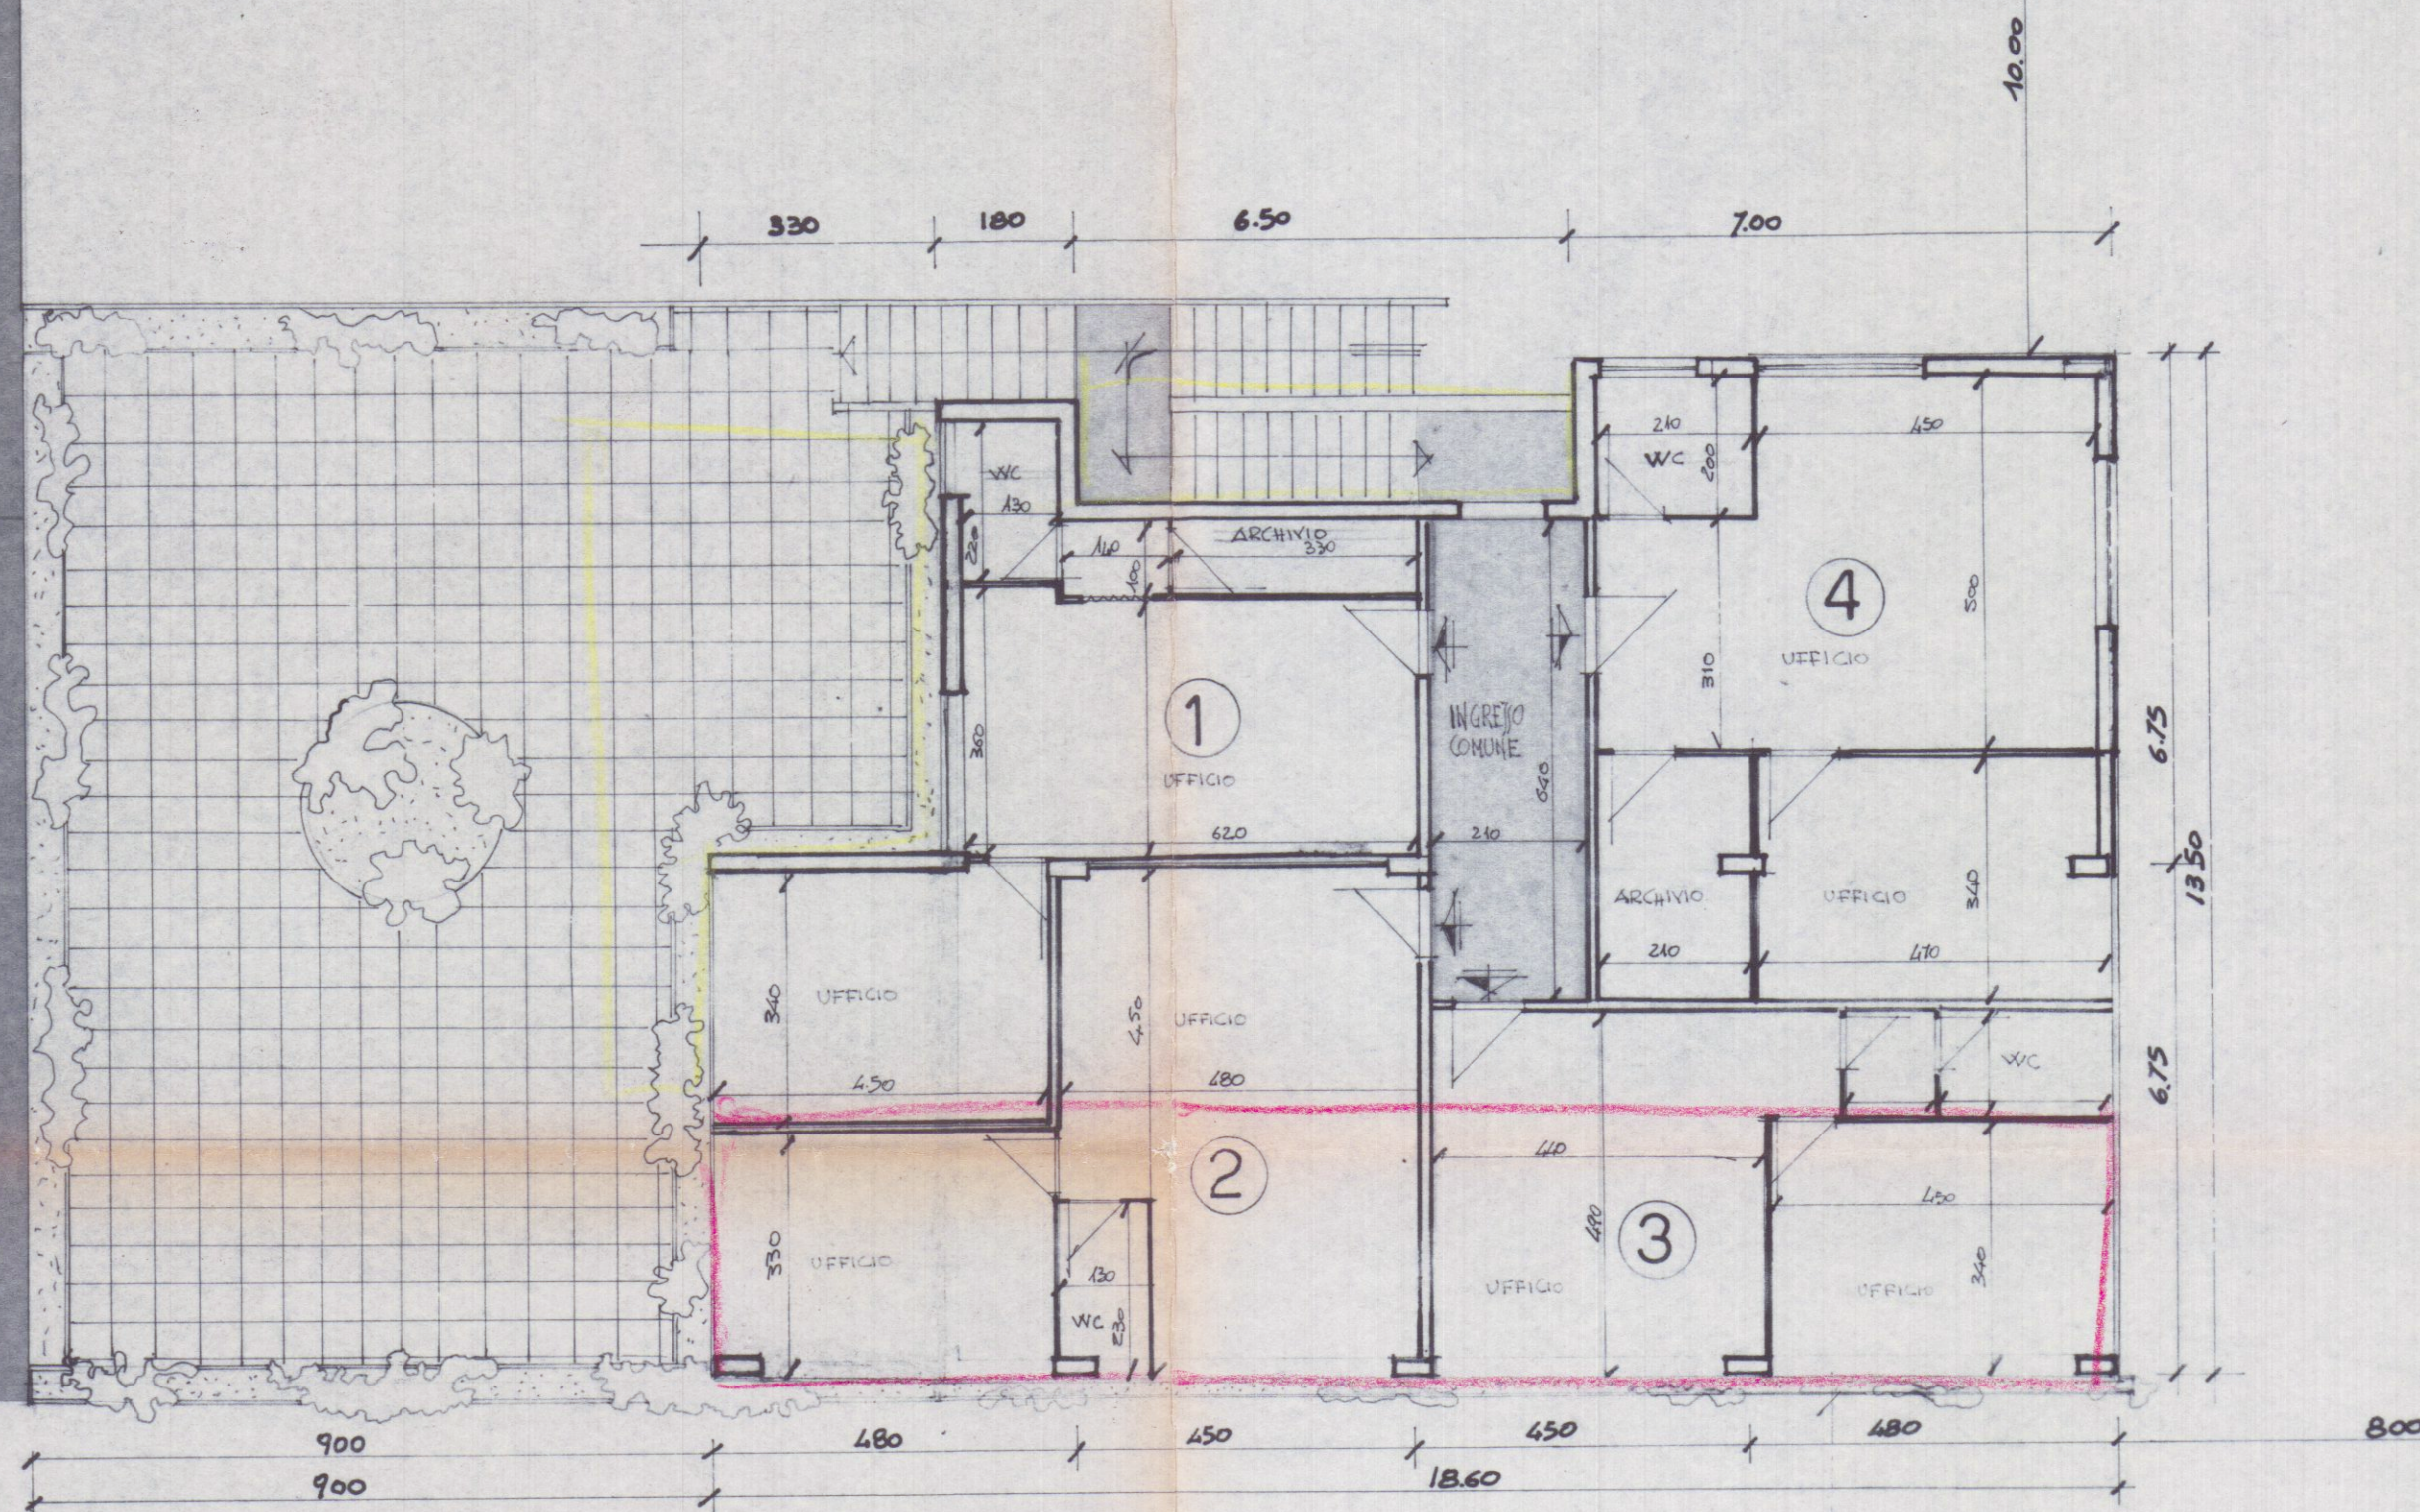

PIANO PRIMO

Via Garibaldi

oltre al 10.00

VARIANTE
Approvato dal Servizio alle condizioni
della concessione edilizia originaria
n. 215 del 26.8.1986
CARRARA, IL 23 FEB. 1987

IL FUNZIONARIO DI PROGRAMMA
(Arch. Claudio Varrani)

COLLABORATORE

IL PROGETTISTA


Luigi D'Amico

105

VARIANTE

15 SET 1986

DATA	PROPR.	DATI CATAST.
	GE. IMMS.S.C.	Foglio 103
		mapp. 631
TRV.	DESCRIZ.	PIANO PRIMO
2	FABBRICATO AD USO UFFICI	SECONDO
	IN VIA GARIBOLDI MARINA DI CARRARA	
		PROGETTISTA

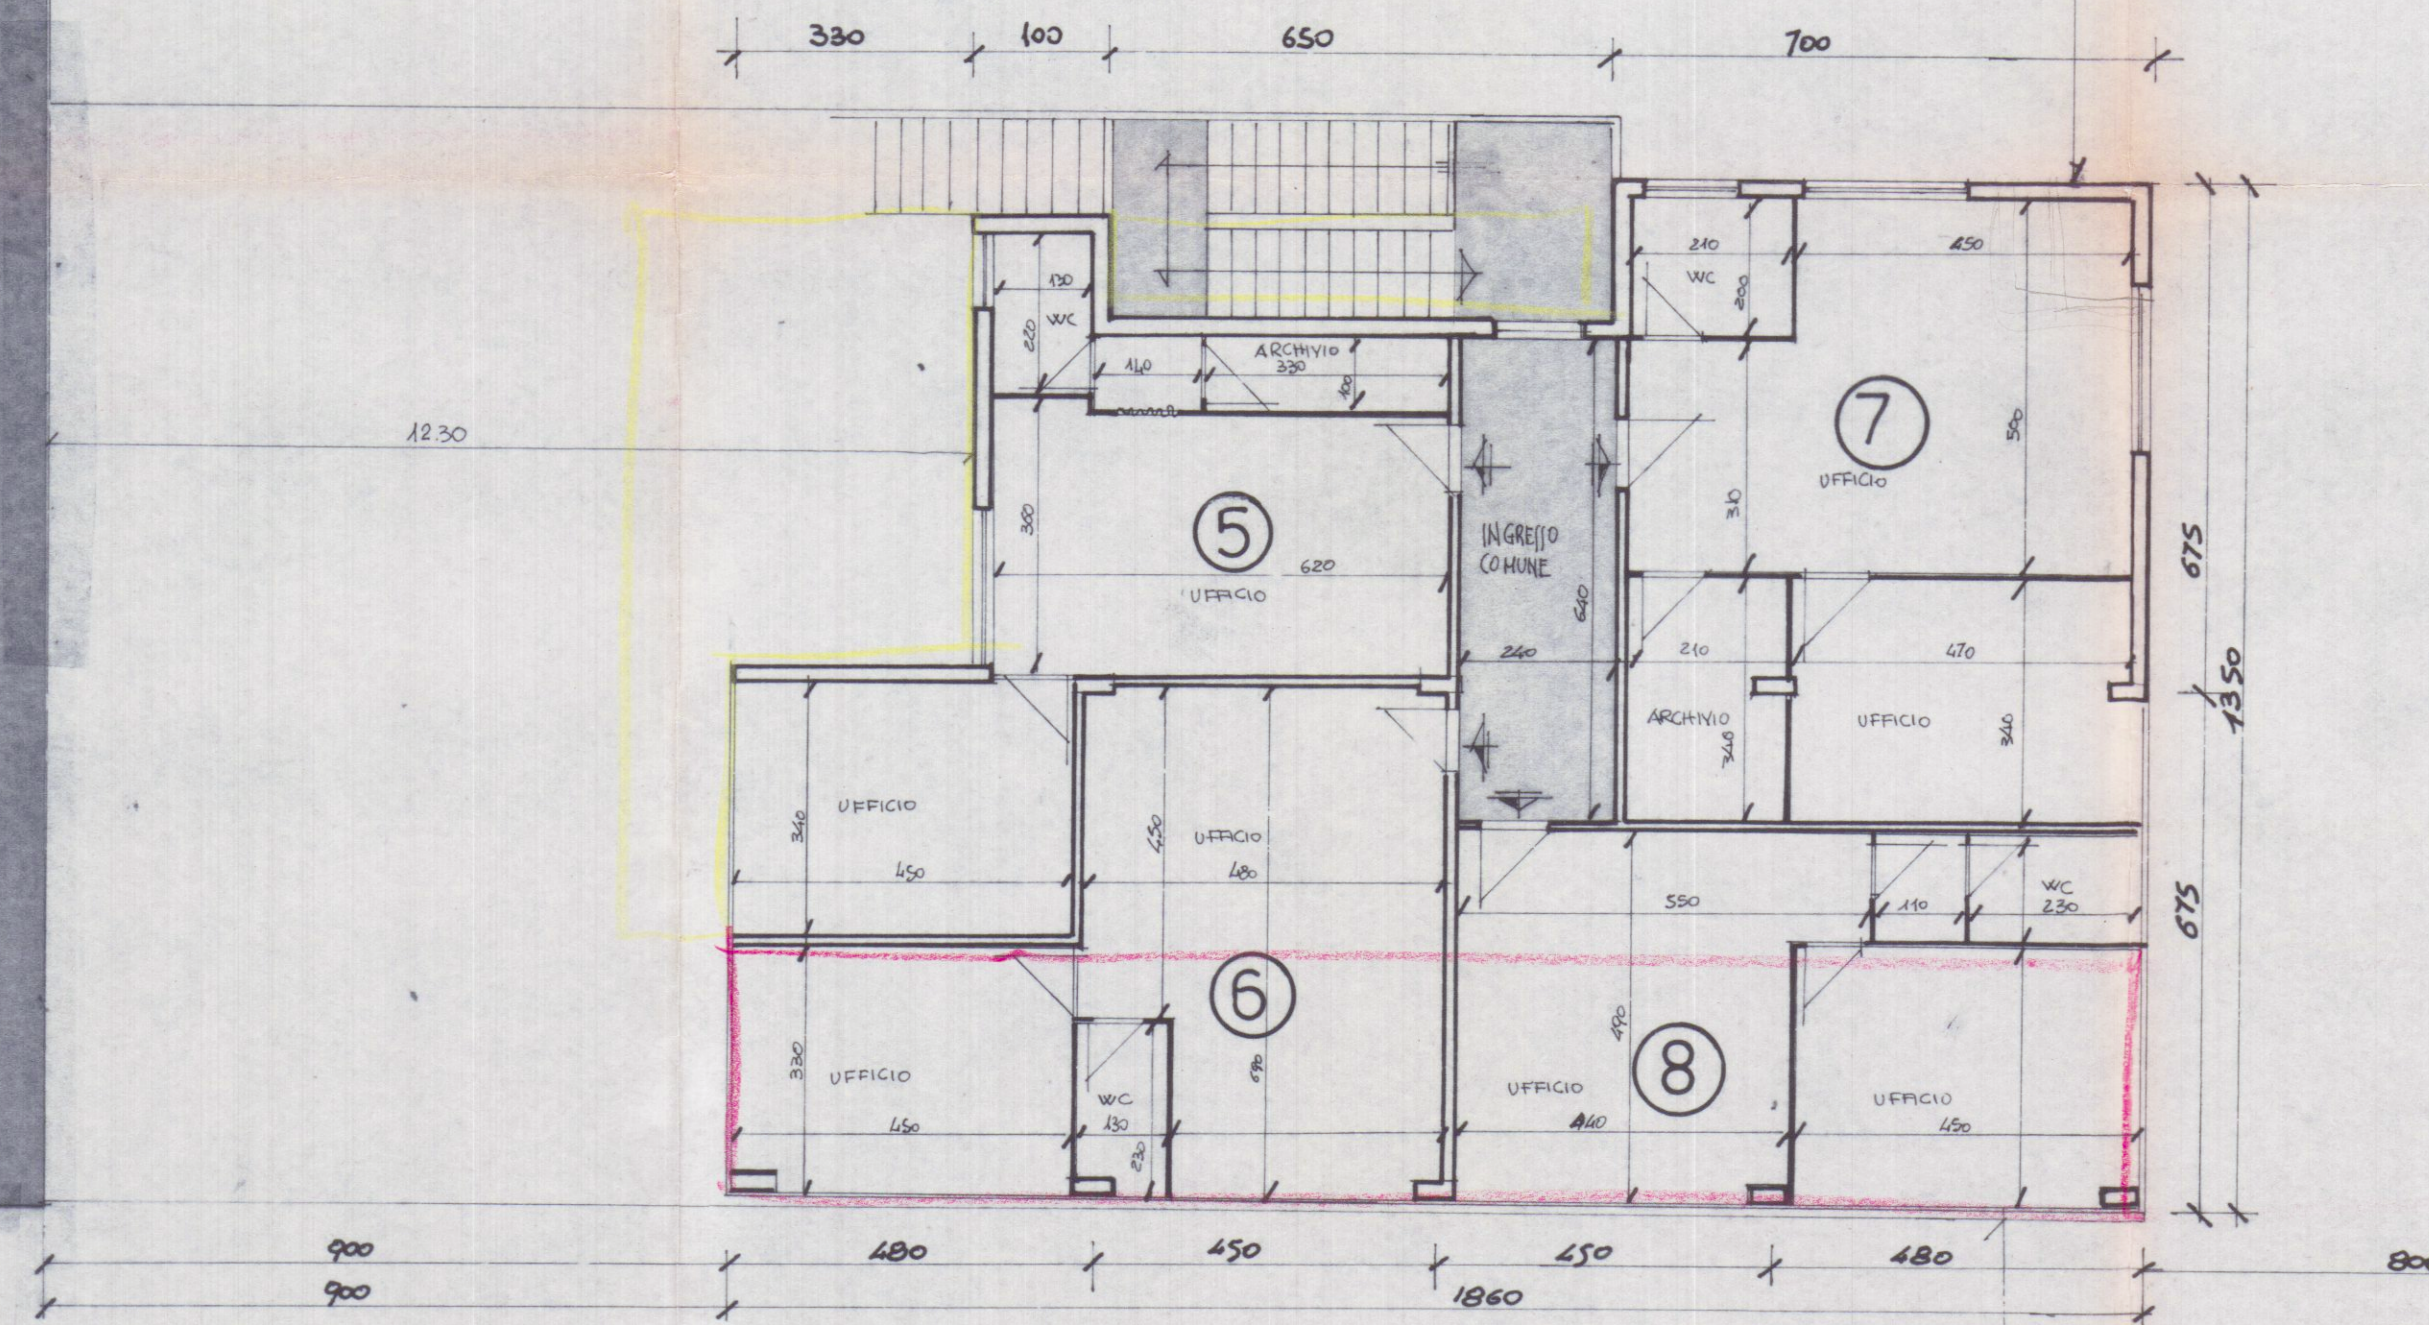

PIANO SECONDO

Via Garibaldi

oltre al 10.00