


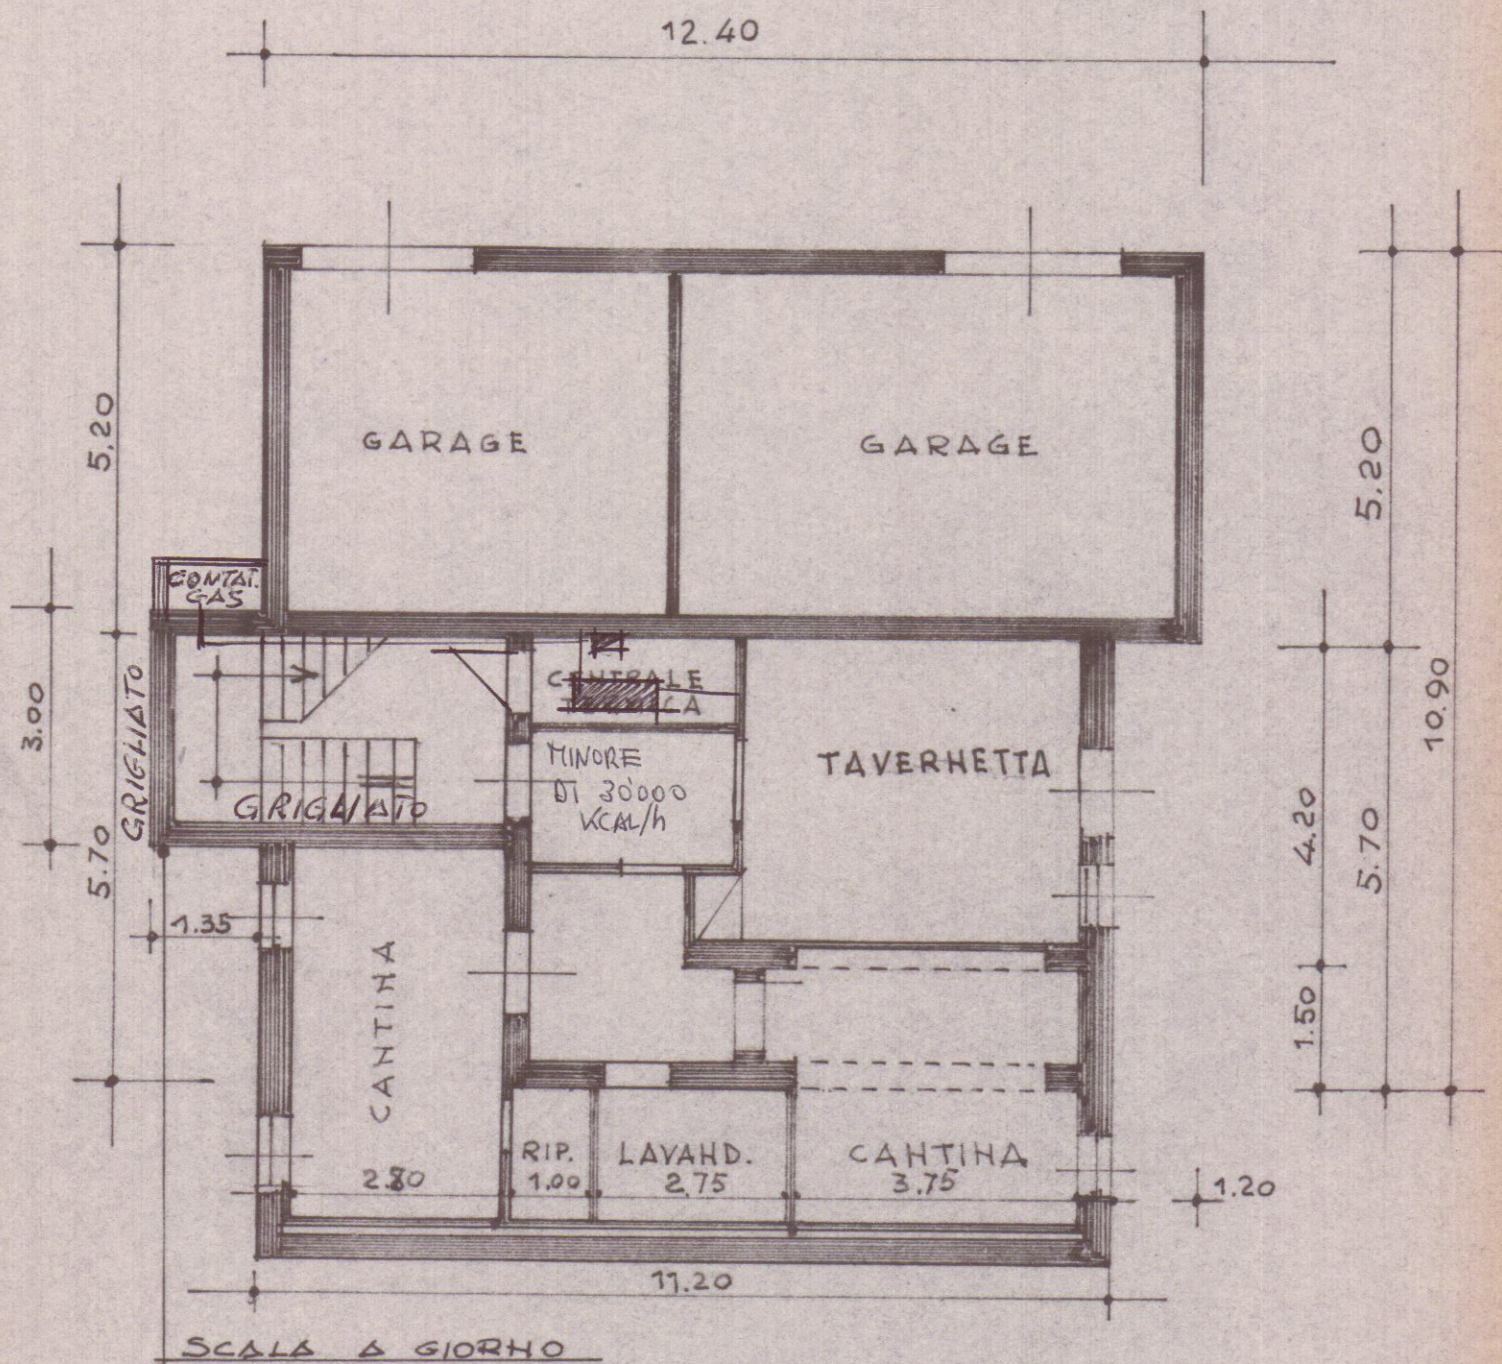

PIANTA INTERRATO E SEMINTERRATO

COMANDO PROVINCIALE VIGILI DEL FUOCO - Massa-Carrara

NULLA OSTA DAL PUNTO DI VISTA
DELLA PREVENZIONE INCENDI.
ESENTE DA CONTROLLO VV. F.
A LAVORI ULTIMATI.

IL COMANDANTE

Massa, 1.3.79

[Signature]