

T

2

variante in corso d'opera di un
progetto da erigersi sui
mappali n° 2803/f - 2802/d - 2811 - 2812/b
8018 - Sez. A foglio 78 in località
Fossa Maestra (via della fossa) Marina di Carrara
Proprietà dell'area: Sig. Fattori Guido -
Fattori Andrea - Fattori Maria - Eredi di Menconi
Clotilde - Dal Pino Ida - Dal Pino Bruno - Dal Pino Cesare
Dal Pino Amilcare - a.c.


DOTT. ING.
VINCENZO BOSCO

APPROVATO
CONTROLLATO
AL 28/05/2000
13 NOV 1970

Approvato dal Sindaco alle condizioni
Indicate in permesso di costruzione
N. 1791 del 19/11/1970
L'ING. CARO
M. P.



stralcio di P.R.G. - rapp 1/4000 - Zona E1

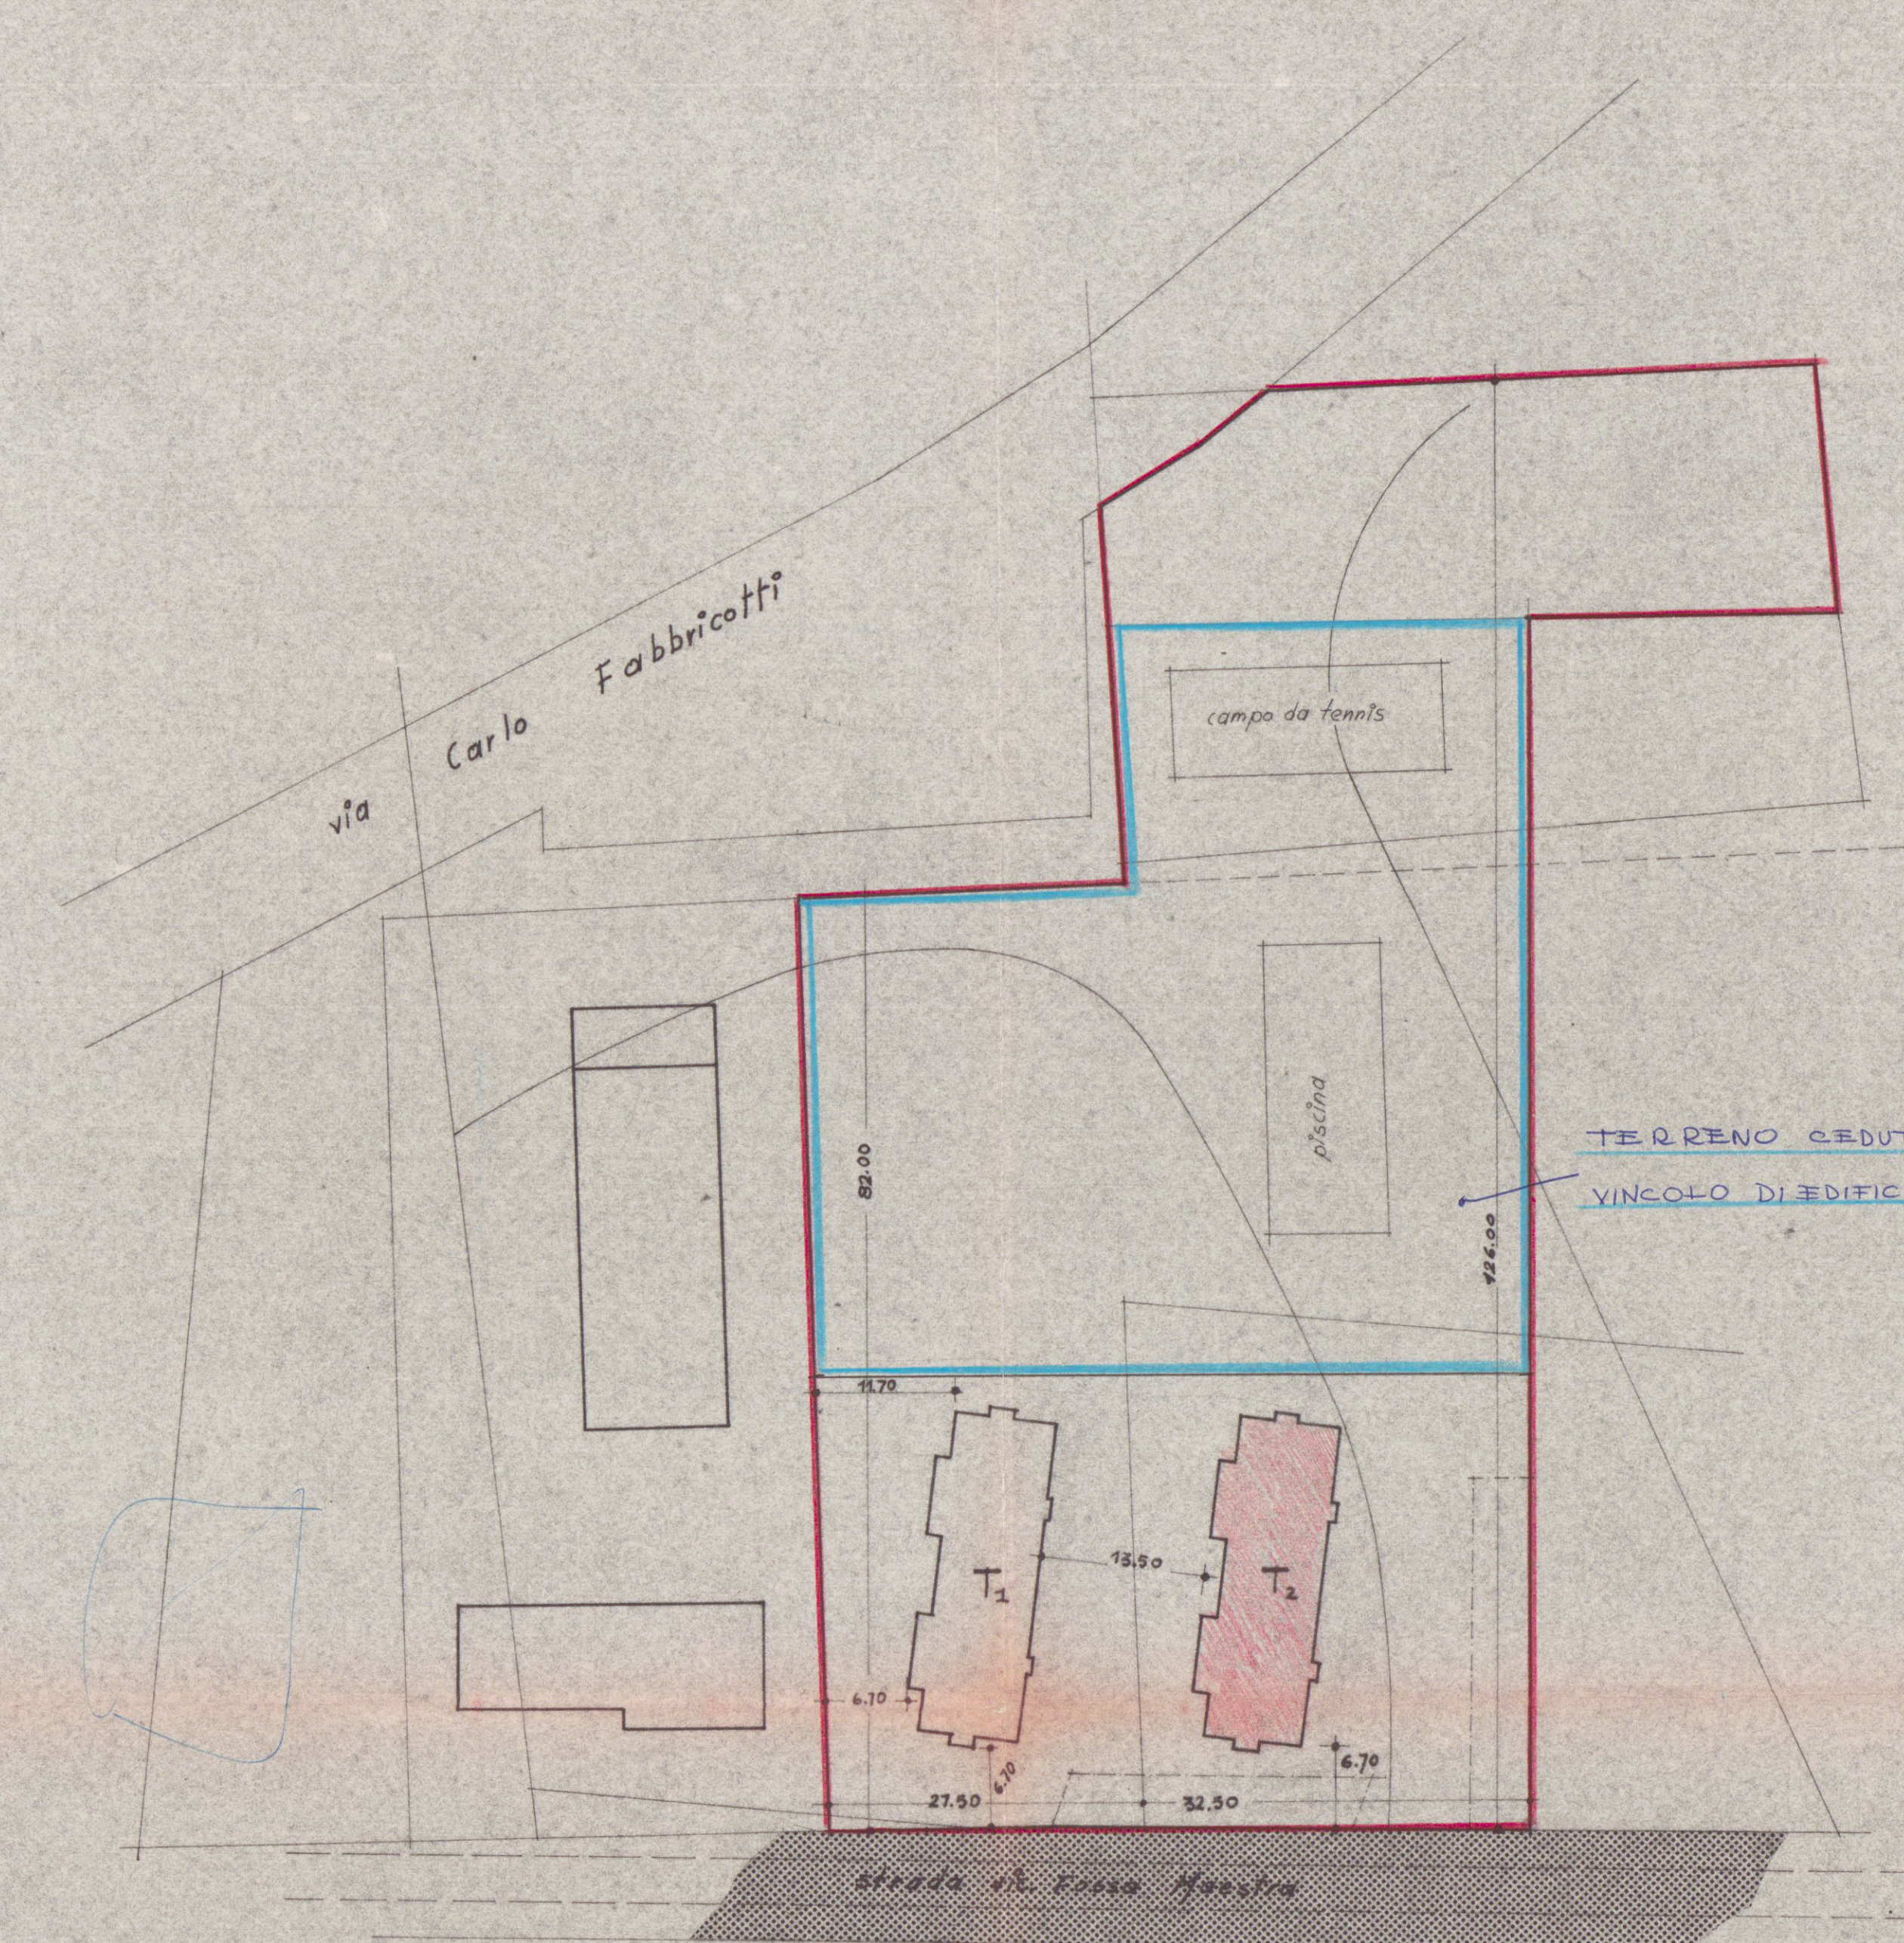


planimetria 1/500


- lotto pertinenza fabbricato
- area parcheggio
- riabilità di accesso

CALCOLO SUPERFICIE COPERTA
FABBRICATI T1 T2

N°	tipo	m ²
2	a	21.45
"	b	5.10
"	c	2.94
1	d	238.00
Tot.		267.49

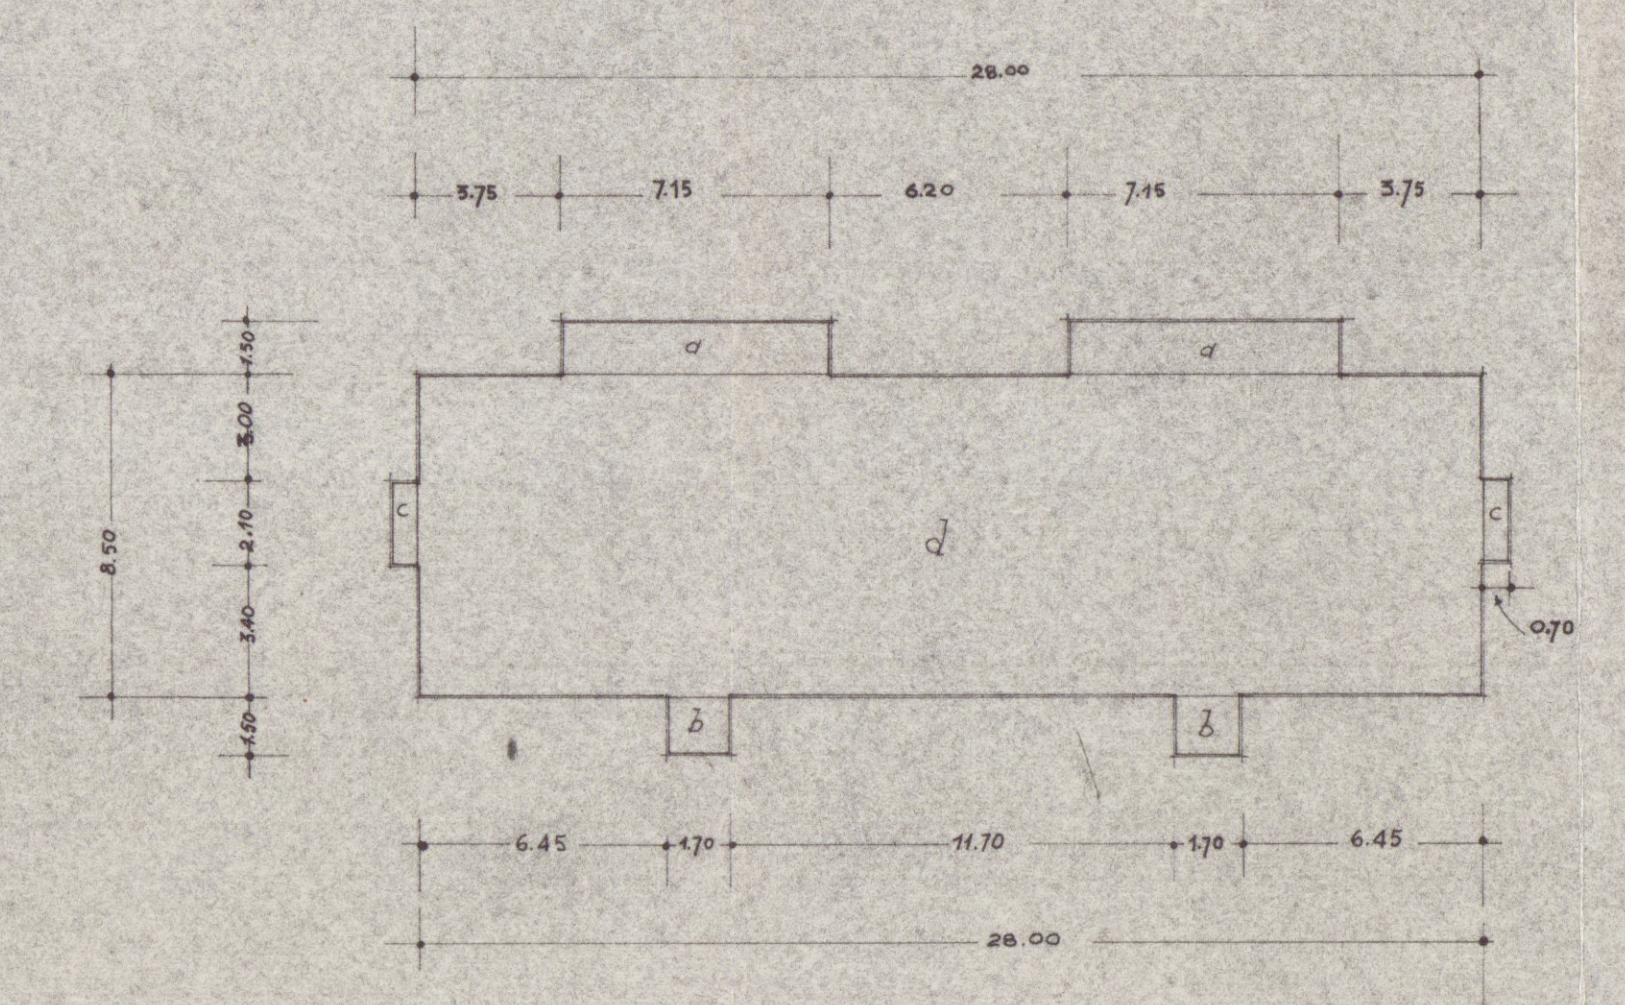

RAPPORTE 1:200

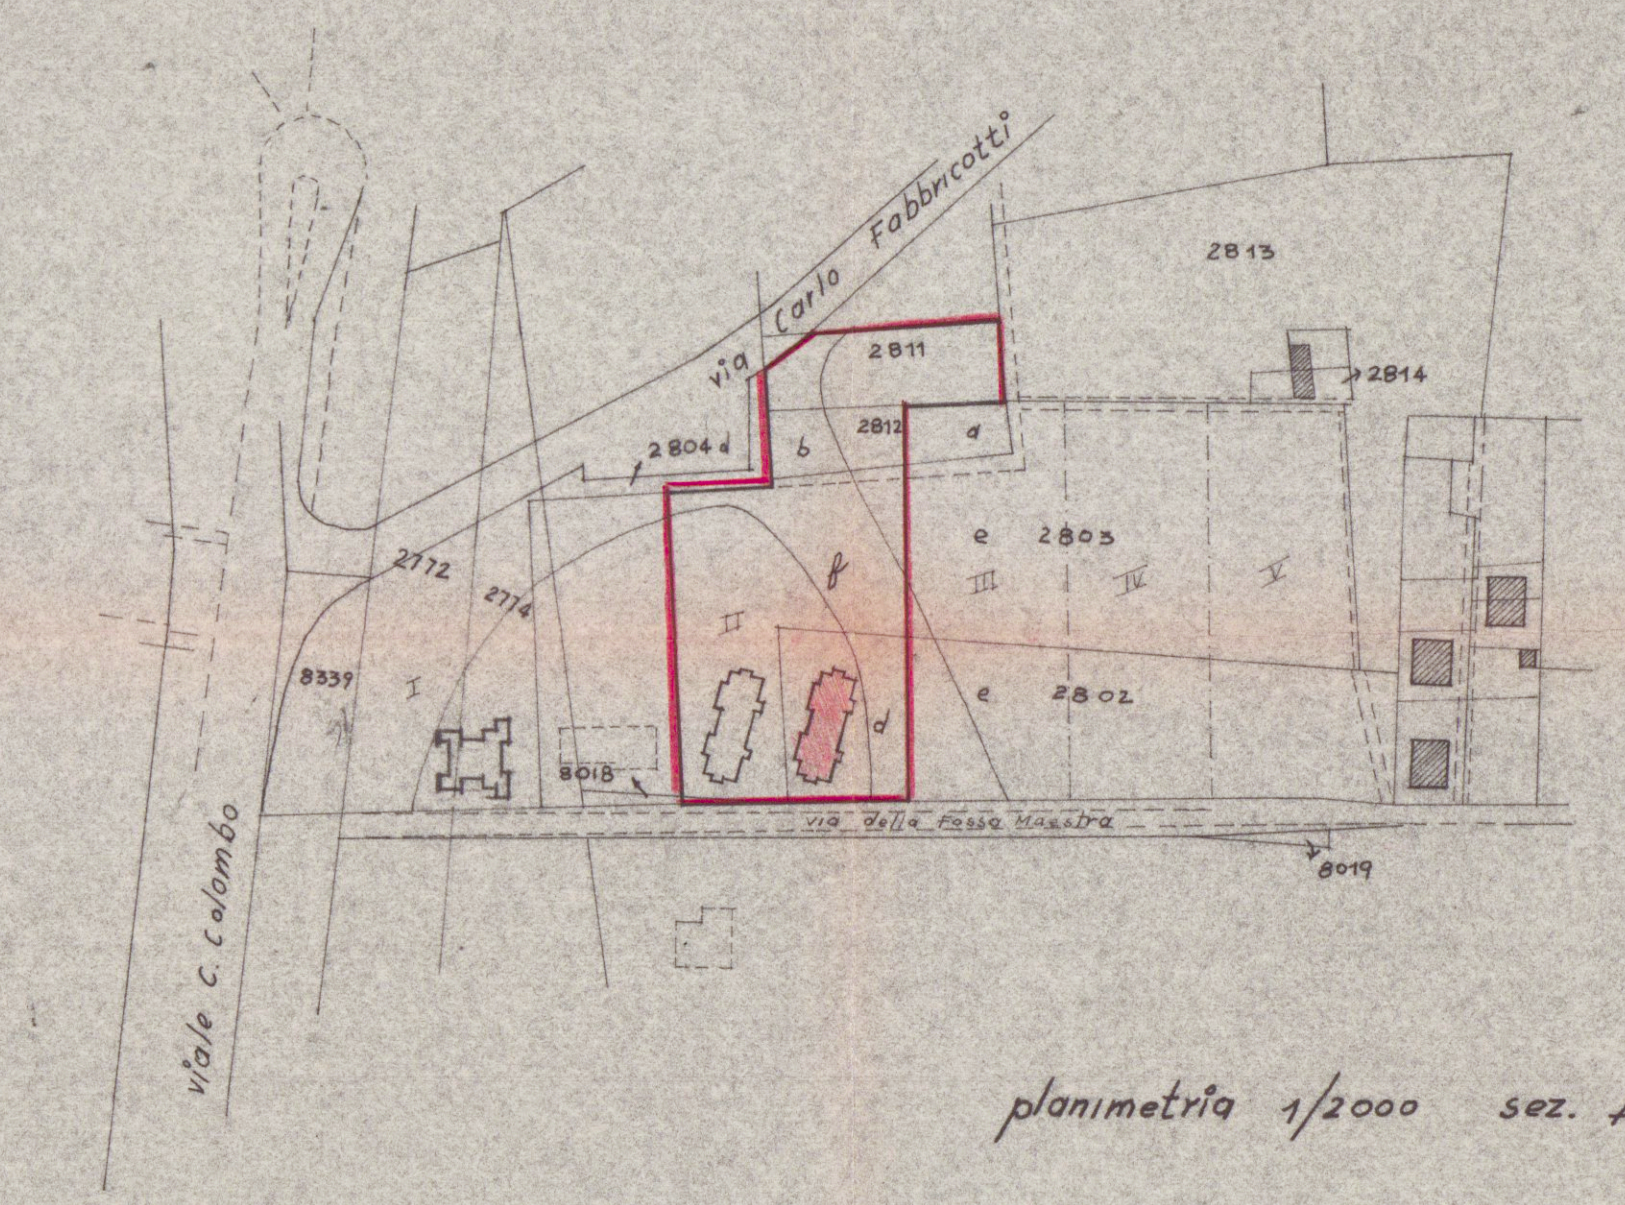

planimetria 1/2000 sez. A Fig. 78

superficie terreno	superficie coperta	superficie edificabile	volume fabbricati	indice di fabbr.	sup. a sosta auto
mapp. 2803/f mq. 3679 " " 2802/d " 1497 " " 2812/b " 657 " " 8018 (IN PARTE) 7 " " 2811 (IN PARTE) 1190 TOTALE 7030	fabbr. T1 mq. 267,49 " " T2 " 267,49 TOTALE mq 534,98	mq. 6580 : 12 = 5483	534,98 x 6,7 = mc. 3585	1/12	mq 180 = 1/20
area vincolata Albergo Maestra mq. 450					
area a disposizione mq. 6580					