
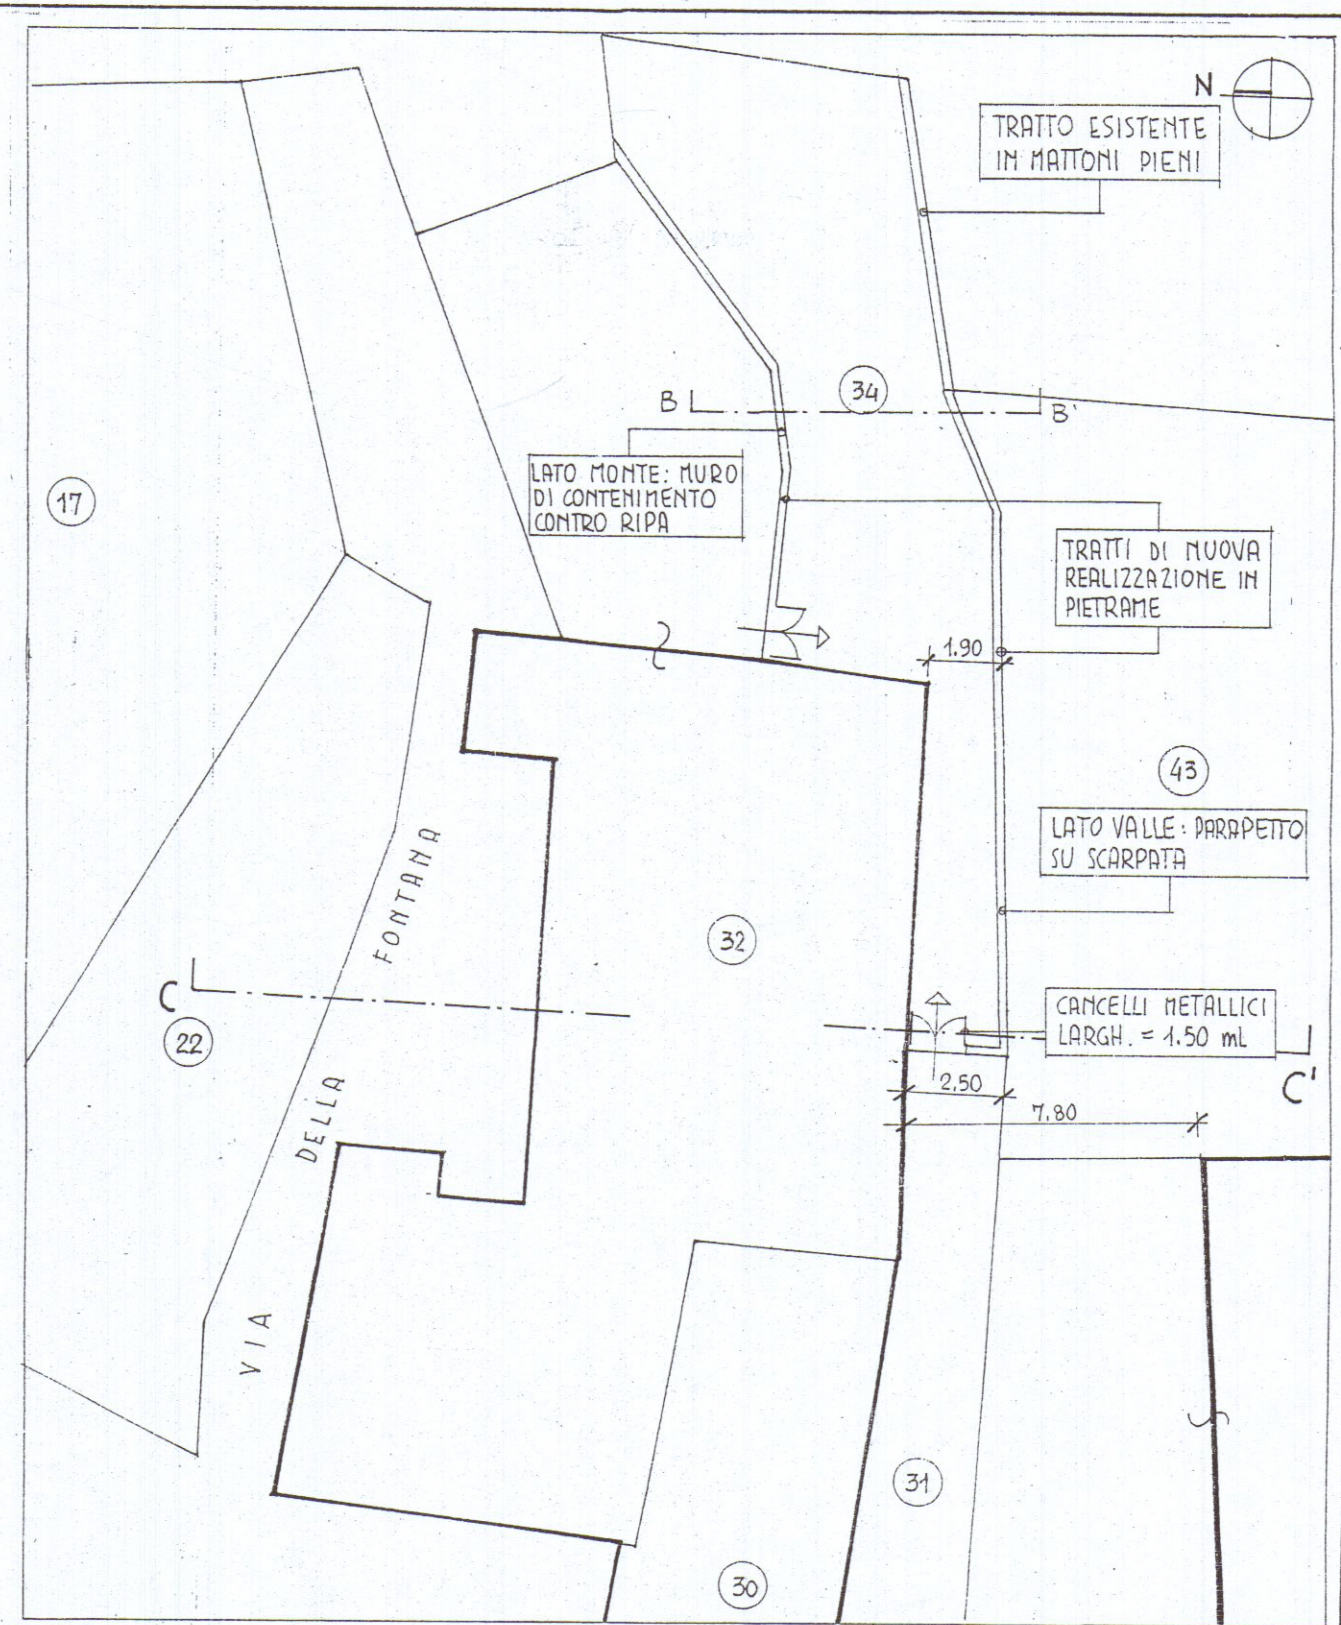


MODIFICHE

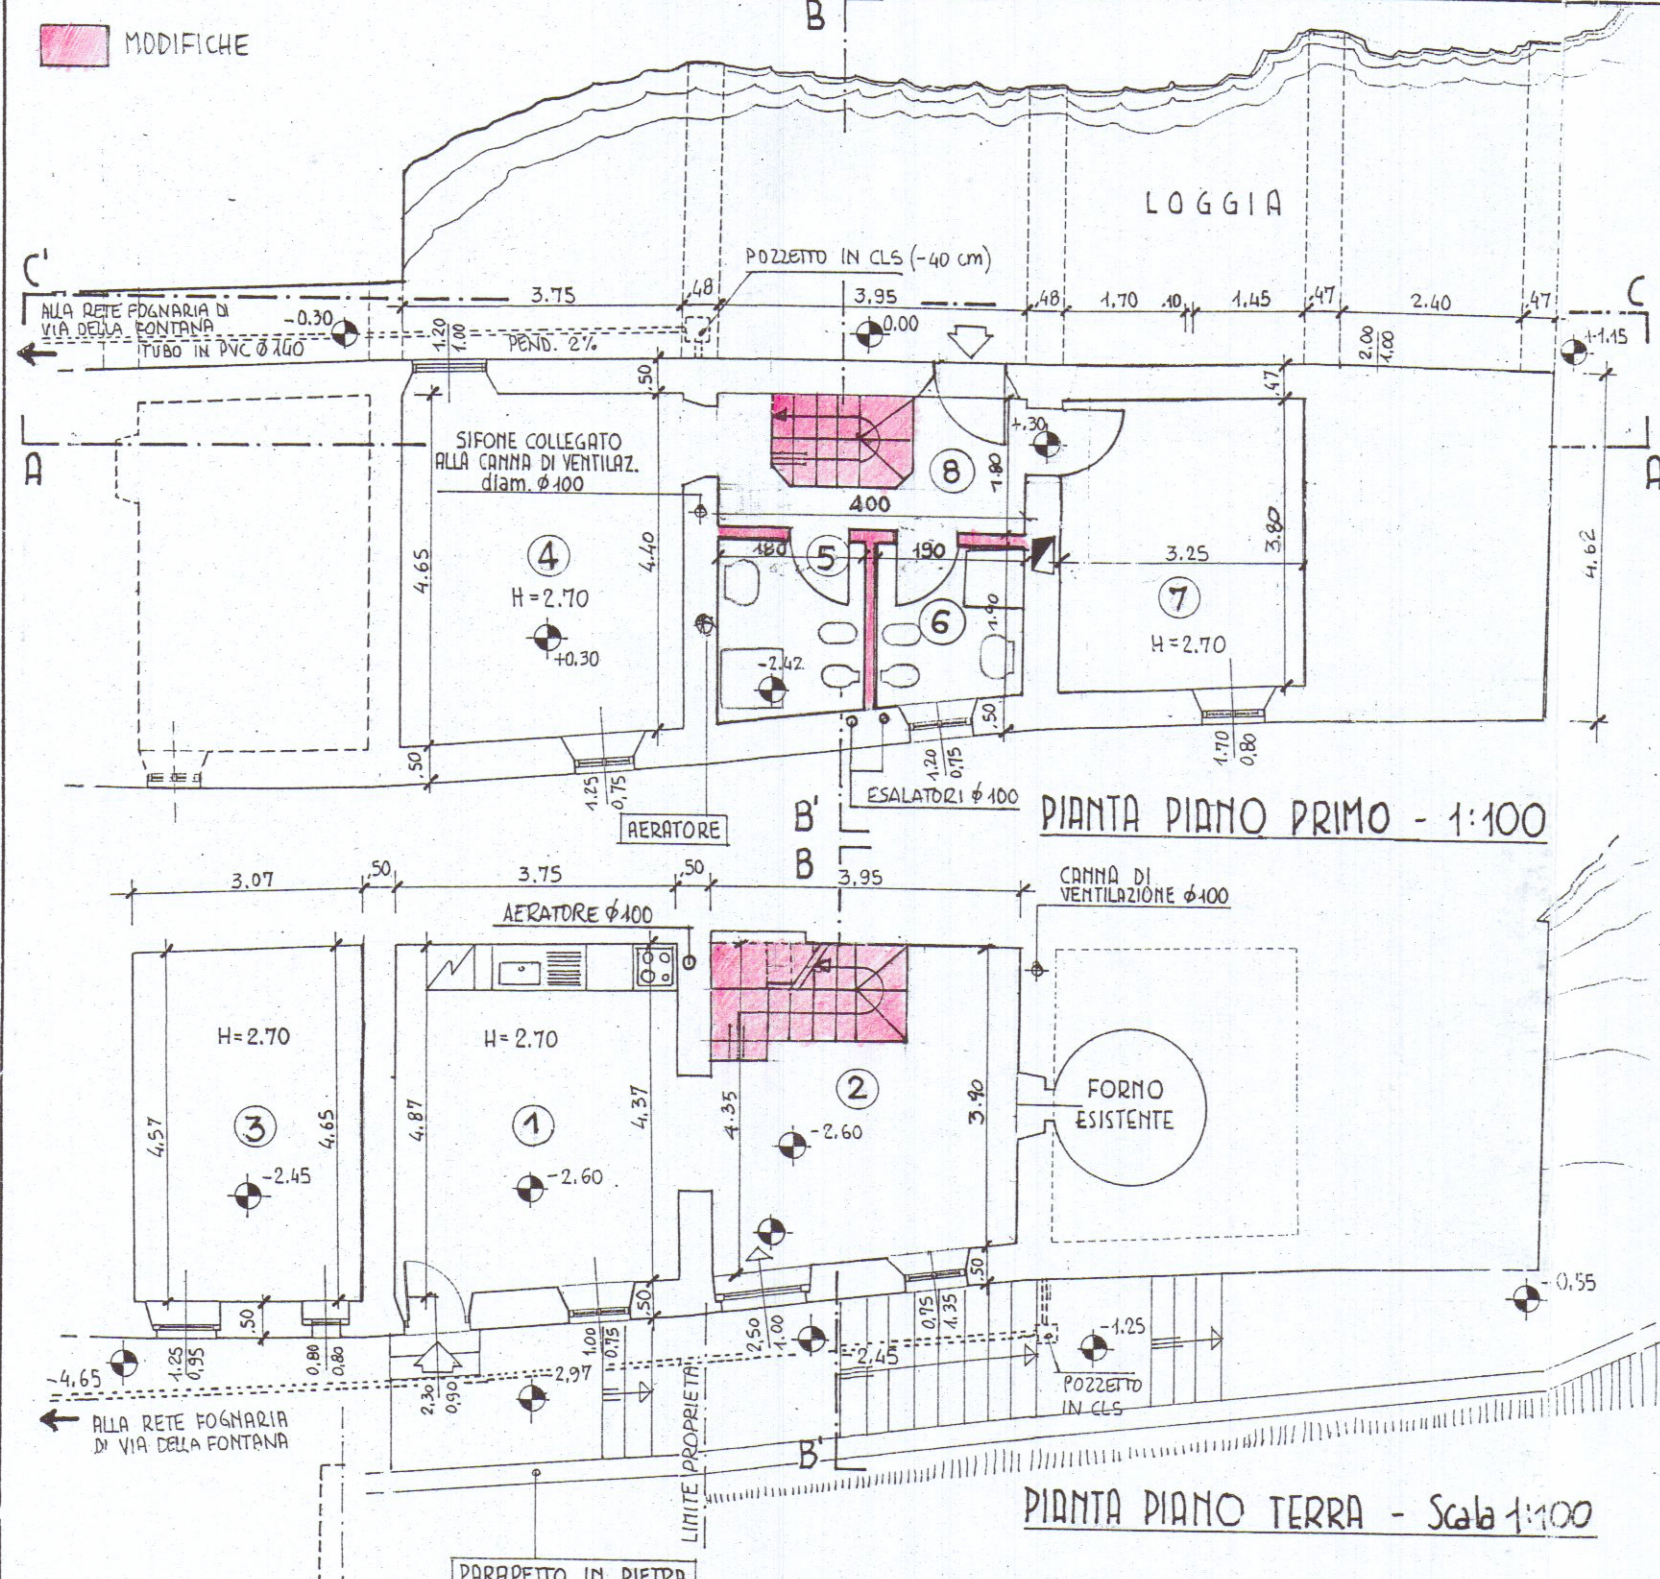

PLANIMETRIA GENERALE CON SISTEMAZIONE A TERRA E RECINZIONE Scala 1:200





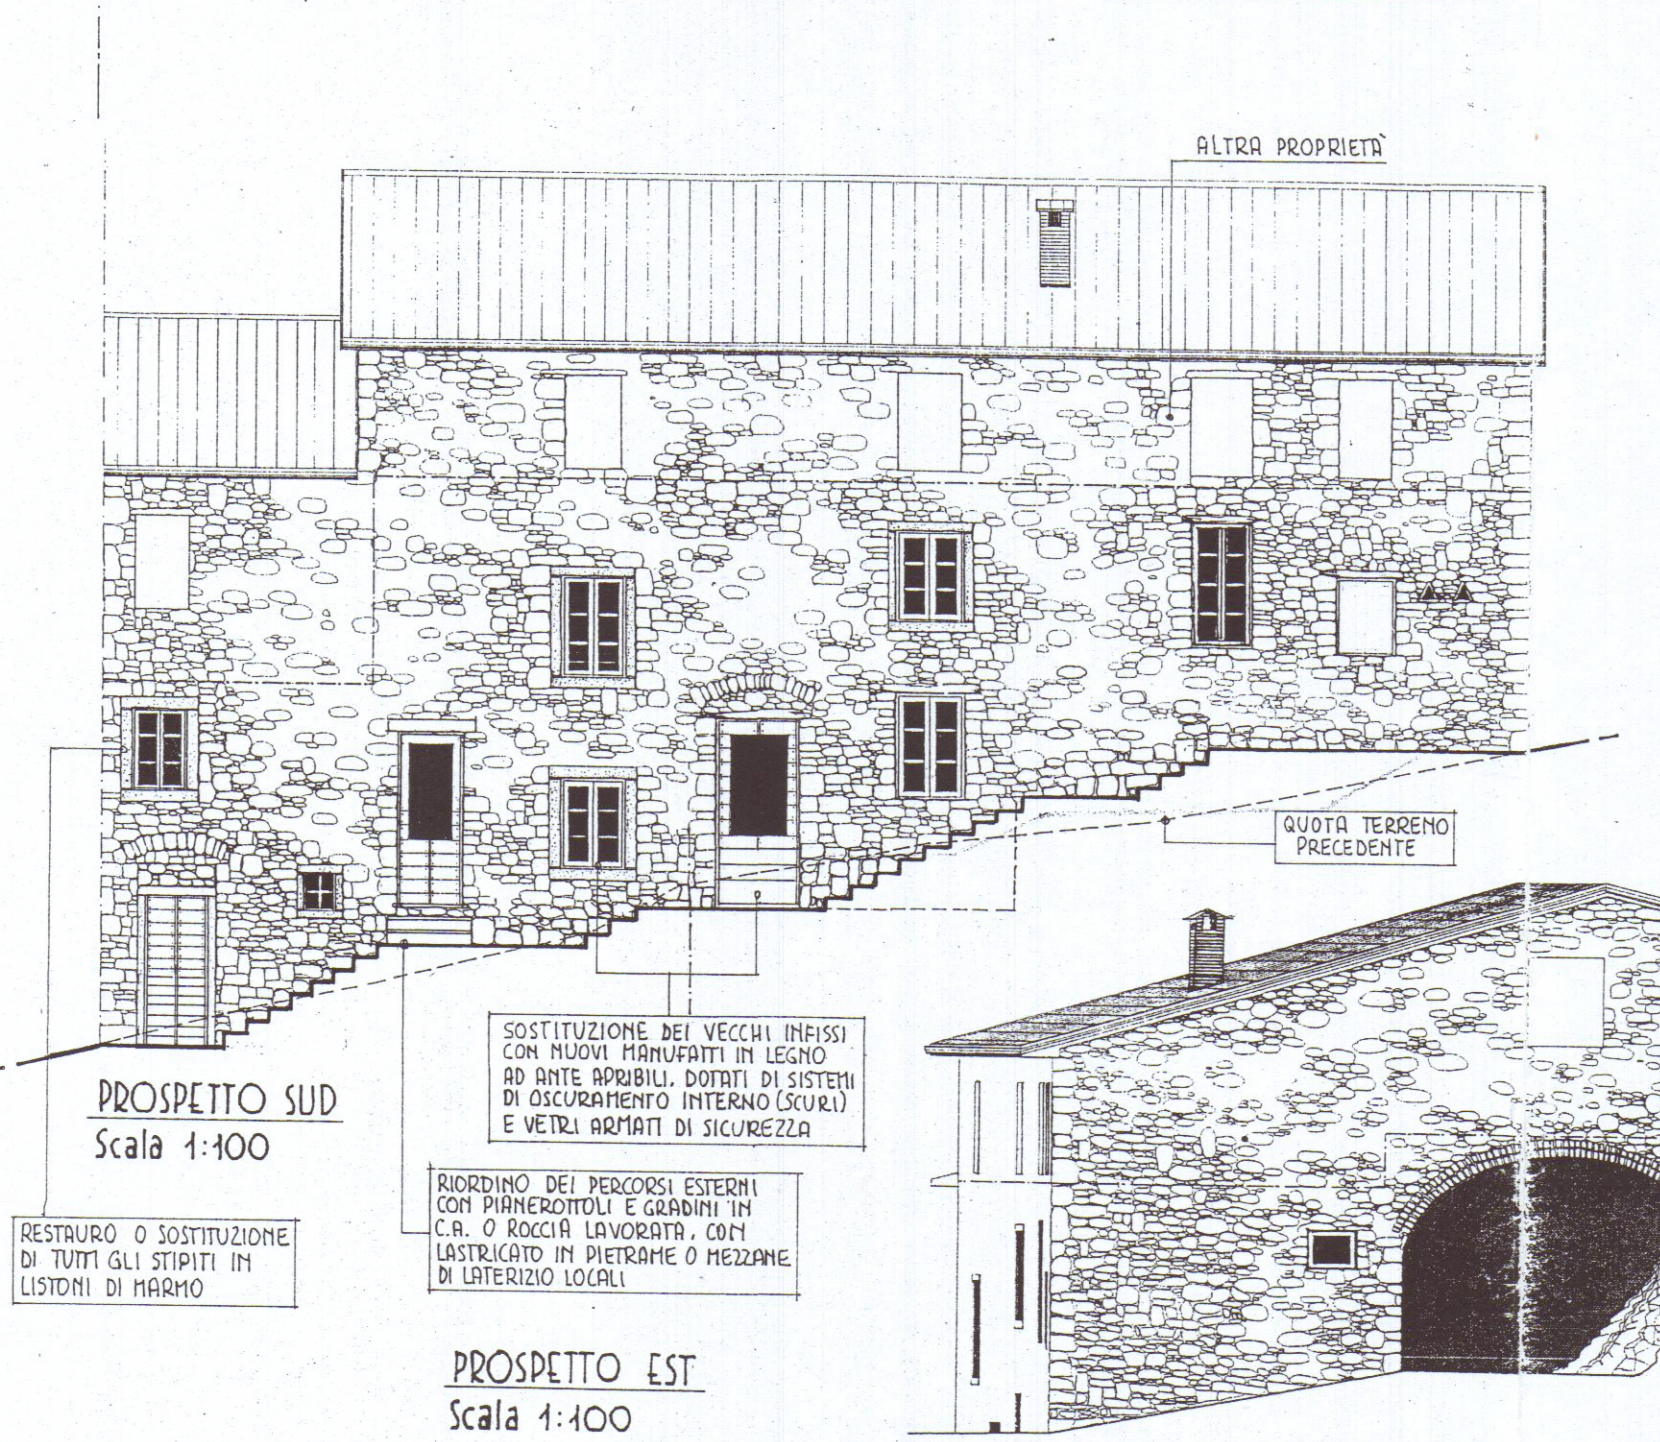


TABELLA SUPERFICI - VOLUMI - R.A.T.

DESTINAZIONE VANI	S.U. (mq)	V (mc)	S.f. (mq)	R.A.T. 2006
Piano Terra				
1 Ingresso/Cucina	17.32	46.764	2.82	0.162
2 Soggiorno/Scala	16.53	44.631	3.51	0.212
3 Cantina	14.15	38.212	1.83	0.129
Parziale S.U.	48.00	129.607		
Piano Primo				
4 Camera	16.97	45.819	2.14	0.126
5 Bagno 1	3.24	8.748	aeratore	---
6 Bagno 2	3.42	9.234	0.90	0.263
7 Ripostiglio	12.35	33.345	1.36	0.110
8 Disimpegno/Scala	7.20	19.440	2.00	0.277
Parziale S.U.	43.18	116.586		
Totale S.U.	91.18	246.193		

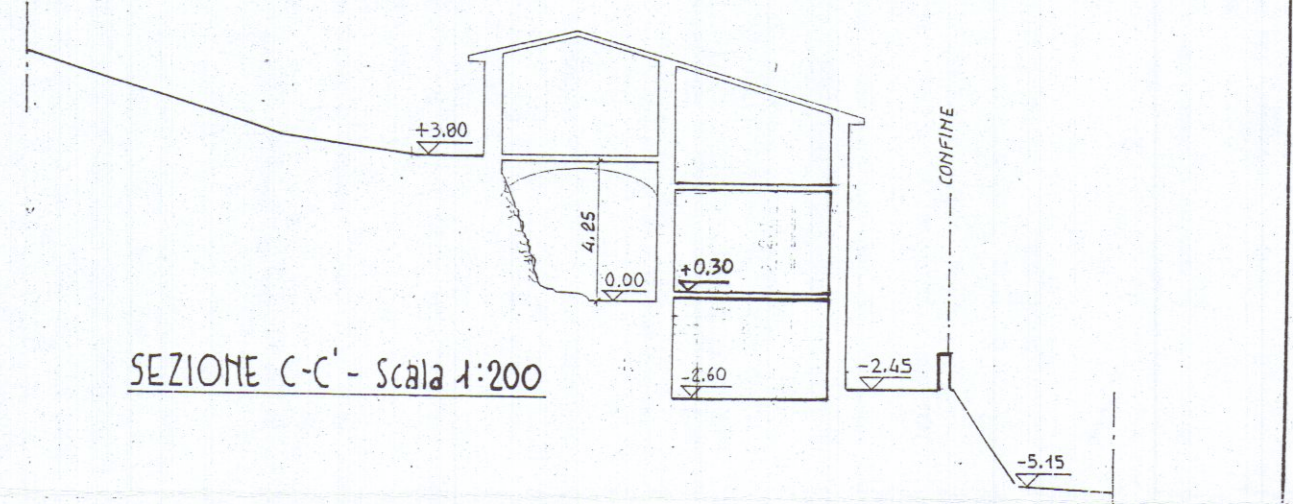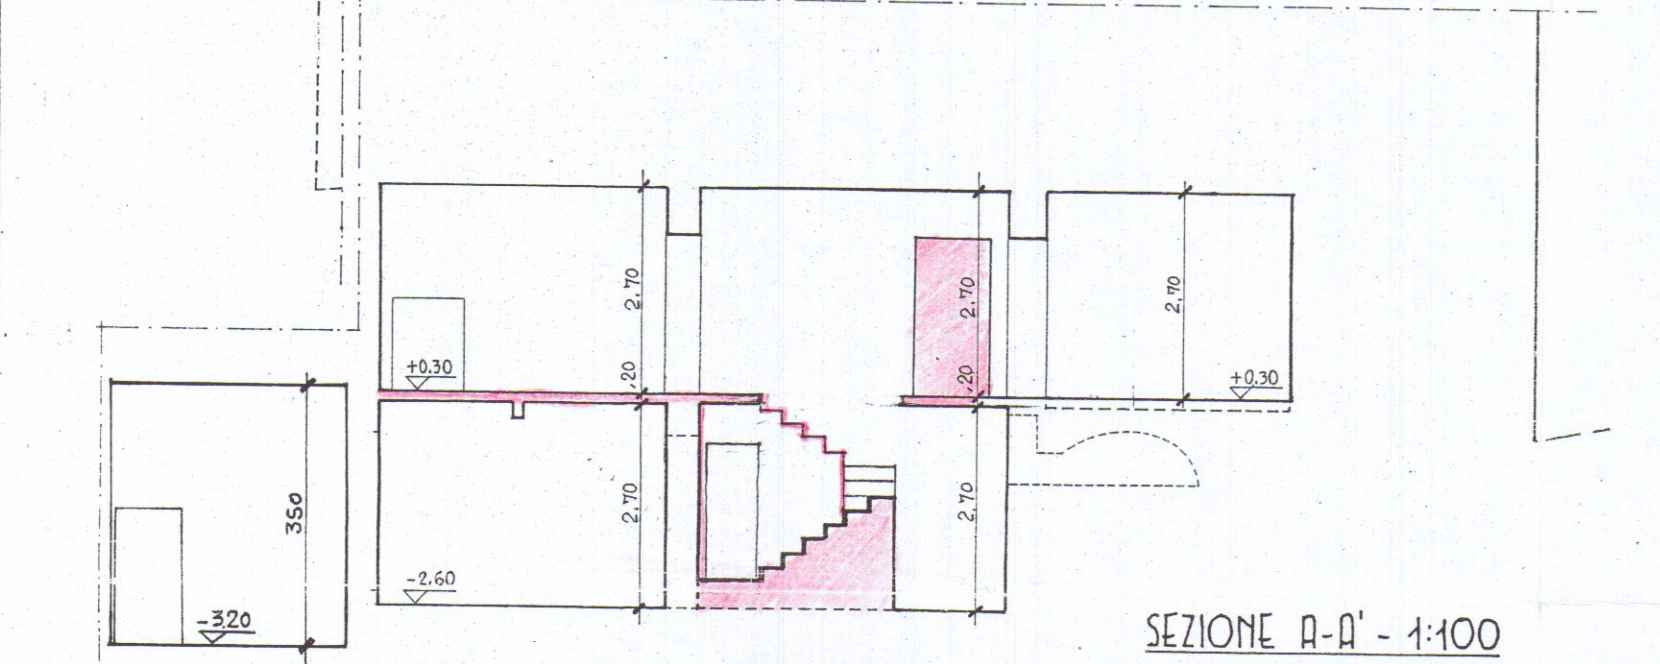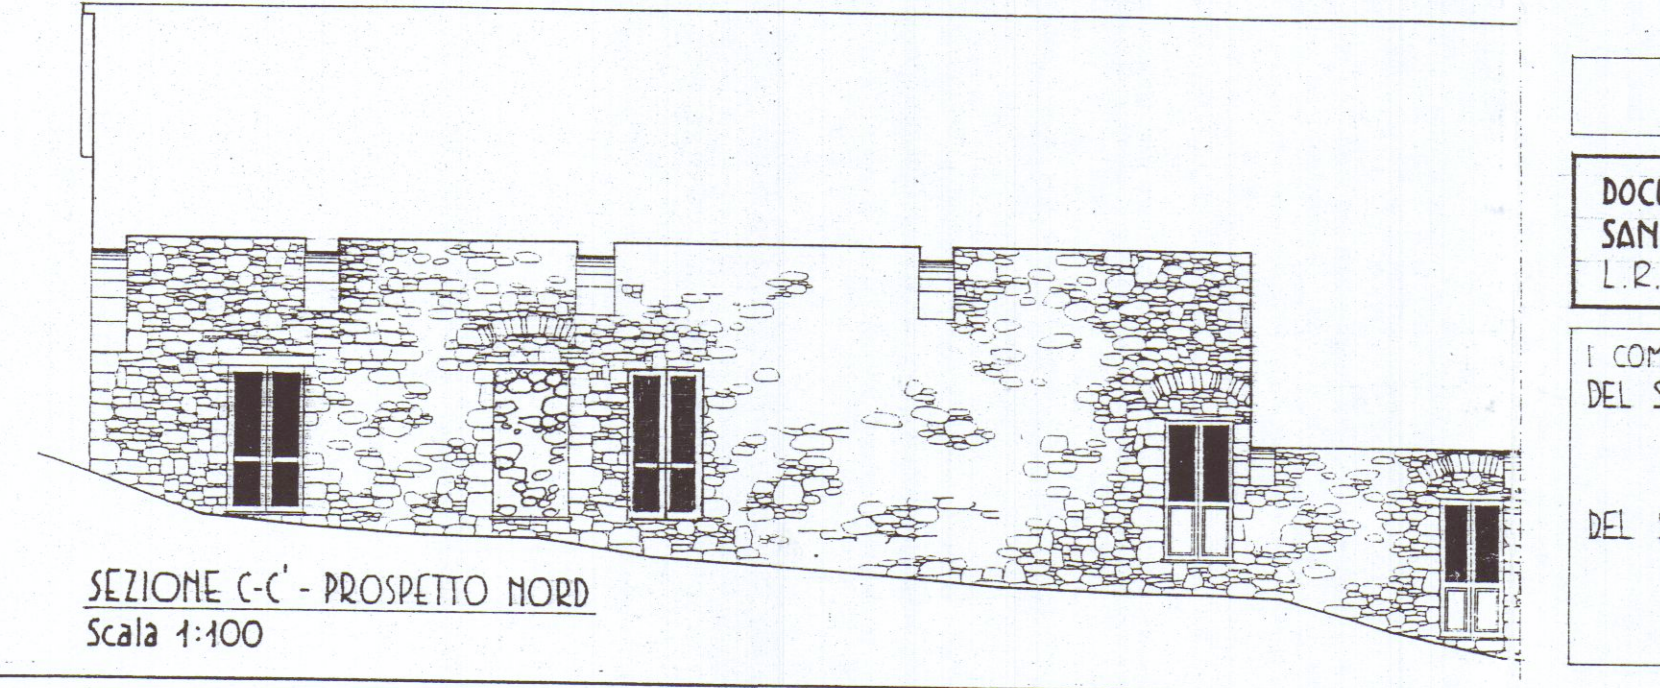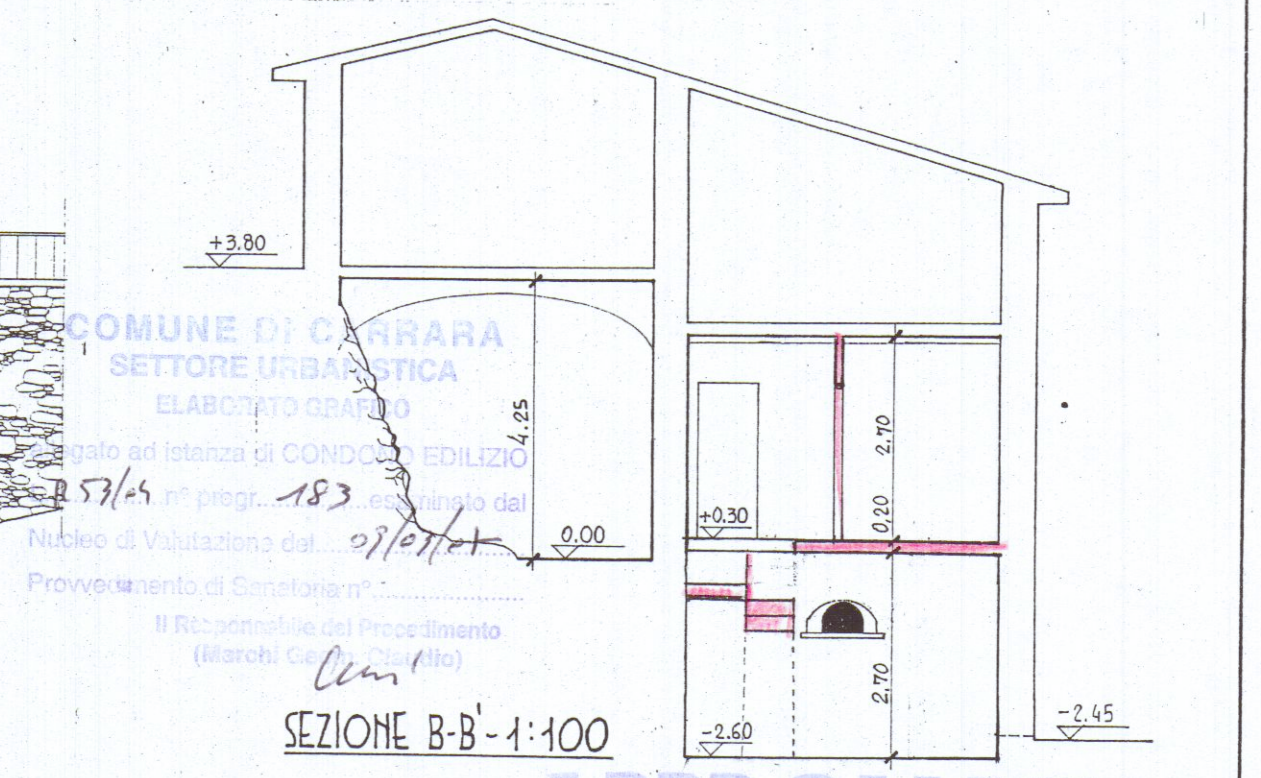

COMUNE DI CARRARA

DOCUMENTAZIONE DI INTEGRAZIONE ALLA RICHIESTA DI SANATORIA n. ord. 183/CONDONO L.R. Toscana 20.10.2004, n. 53

I COMMITTENTI: DEL SARTO LEO, DEL SARTO NANDA

IL TECNICO ASSEVERATORE: MARCO BONGIORNI - ARCHITETTO Via Palestro 19 - MASSA - Tel. 0585/41509

DATA: 07.09.2006

Indirizzo: VIA DELLA FONTANA 18 Fraz. COLONNATA

TAV. 2 - STATO MODIFICATO

PLANIMETRIA GENERALE 1:200
SEZIONE 1:200
PIANTE 1:100
PROSPETTI 1:100
SEZIONI 1:100

TABELLA SUPERFICI E VOLUMI