

Cell.3476630410 email:mr.vatteroni@libero.it

Proprietà

UNIONE SPORTIVA DILETTANTI
"SAN MARCO - AVENZA 1926 SRL
sportiva dilettantistica"

Oggetto:
Elaborato Grafico inerente l'ampliamento
dei locali della Società sportiva U.S.D.
San Marco, sito in Avenza Via Covetta, sui
otti censiti al foglio 80 mappali 433-435-437

IMPIANTO ELETTRICO

TAV.01



 PROGETTO PRELIMINARE PROGETTO DEFINITIVO PROGETTO ESECUTIVO AS-BUILT

03			
02			
01			
00	30-10-09	ELABORAZIONE DOCUMENTO	
REV.	DATA	OGGETTO	

COMMESSA	IMPRESA	COMMITTENTE
----------	---------	-------------

2009-11

LEGENDA

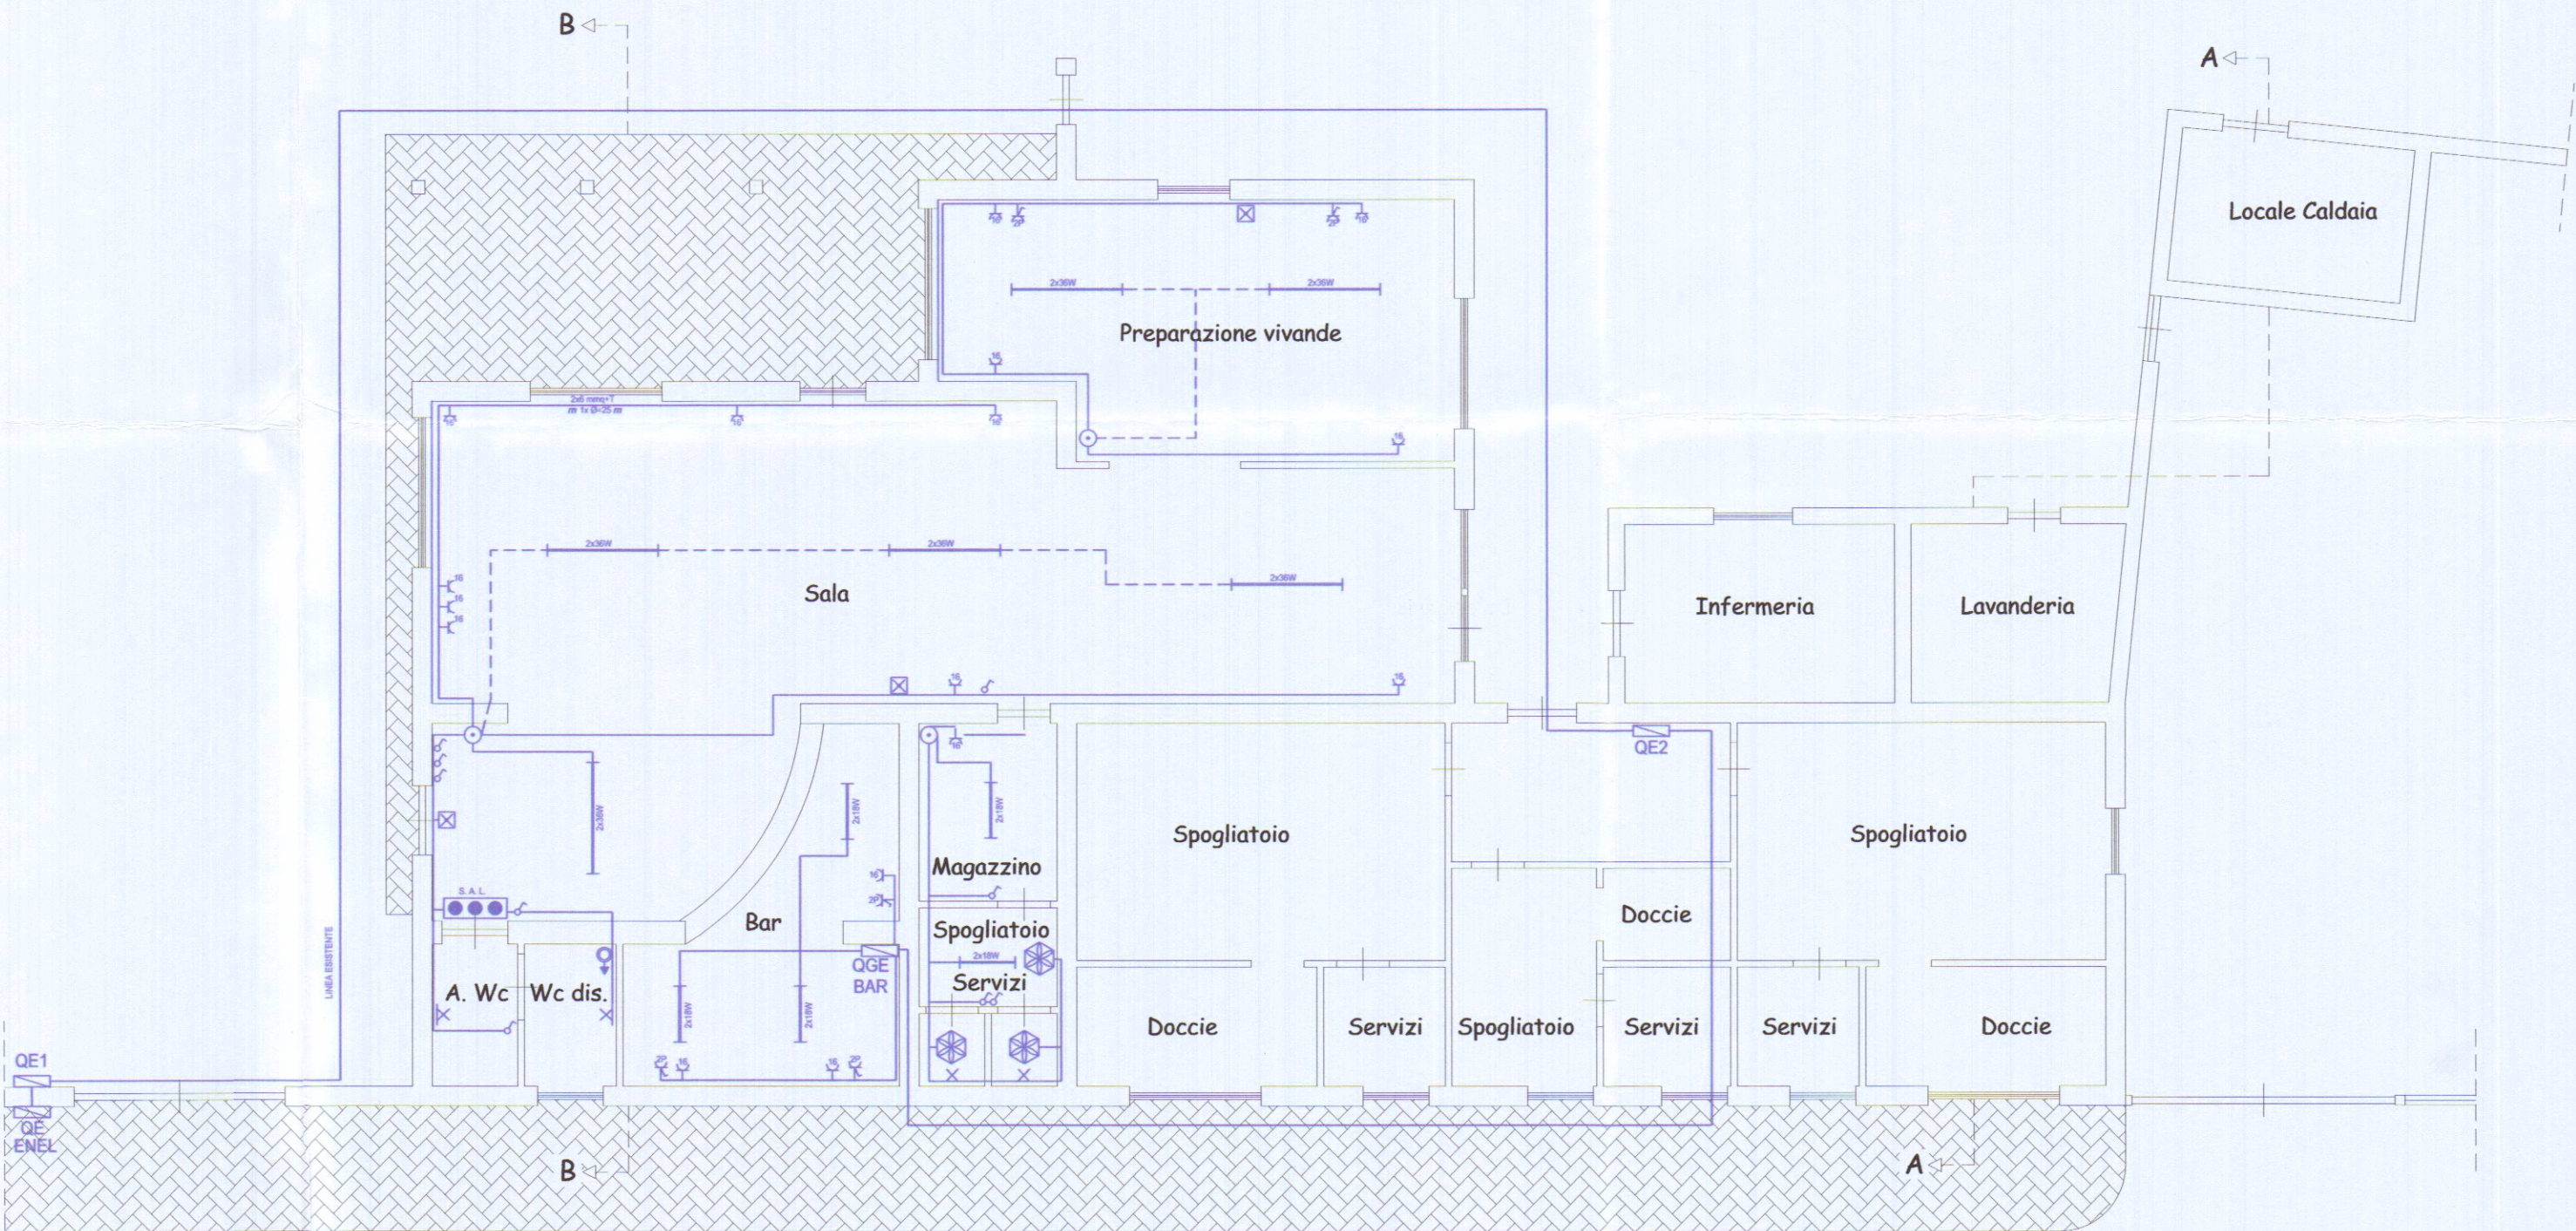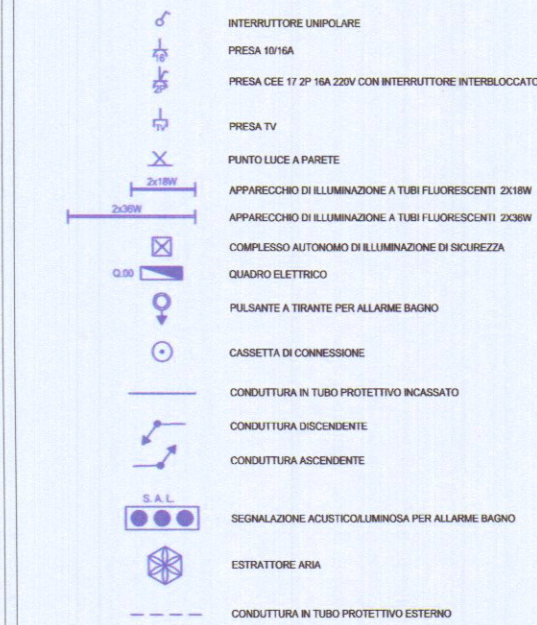

Pianta Piano Terra
(Fabbricato A)