DOTT. ING. Giuliano PELLICIARI

STUDIO TECNICO via BERTOLONI 59/B MARINA di CARRARA (MS) TEL. (0585) 52355

LAVORO: VARIANTE IN CORSO D'OPERA ALLA CONCESSIONE ORIGINARIA N° 32 DEL 4.4.1983 - VARIANTI INTERNE - SDOPPIAMENTO UNITÀ IMMOB.	OGGETTO: PIANTE (stato di fatto)	TAVOLA: 4
		SCALA: 1:100
COMMITTENTE: GIAMPIETRO TEDESCHI - BICI ROSSELLA		DATA:
PROGETTISTA: DOTT. ING. GIULIANO PELLICIARI		PROT.:

APPROVATO CON IL PROGETTO

2ª VARIANTE

VARIANTE
Approvata dal Sindaco alla scadenza della Commissione Edilizia
n. 38 del 30 MAG. 1989
Concessione n. 135 del 18.8.89
Marina di Carrara, 4 MAG. 1989
Il Funzionario Responsabile
(Arch. Fabio Vannucci)

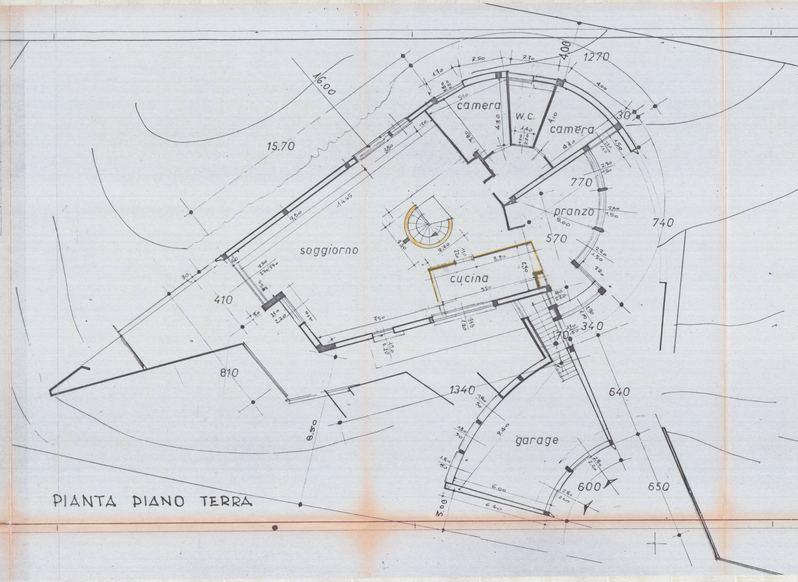

PIANTA PIANO TERRA

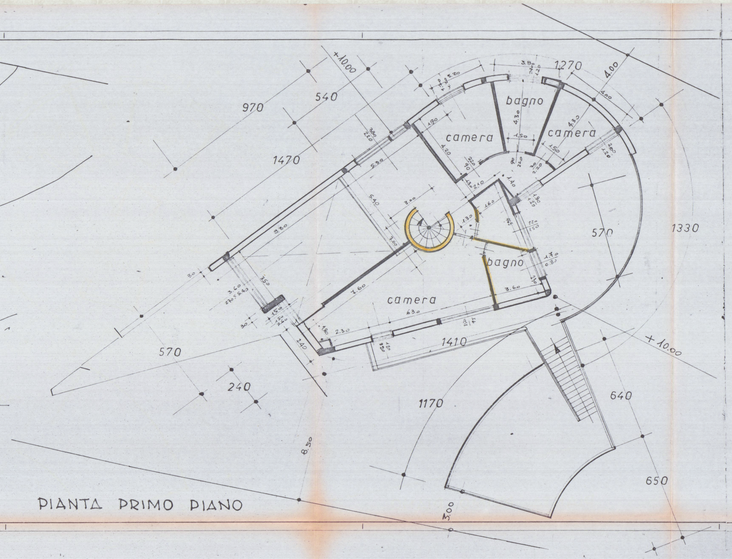

PIANTA PRIMO PIANO

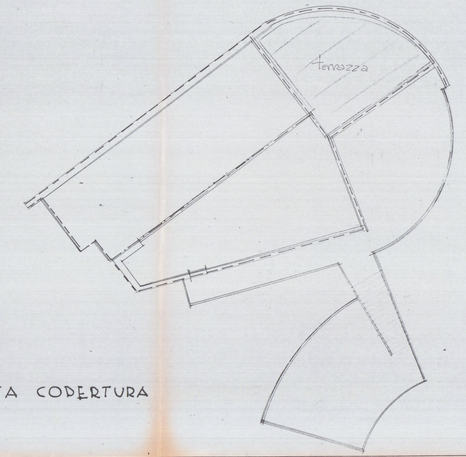

PIANTA COPERTURA