

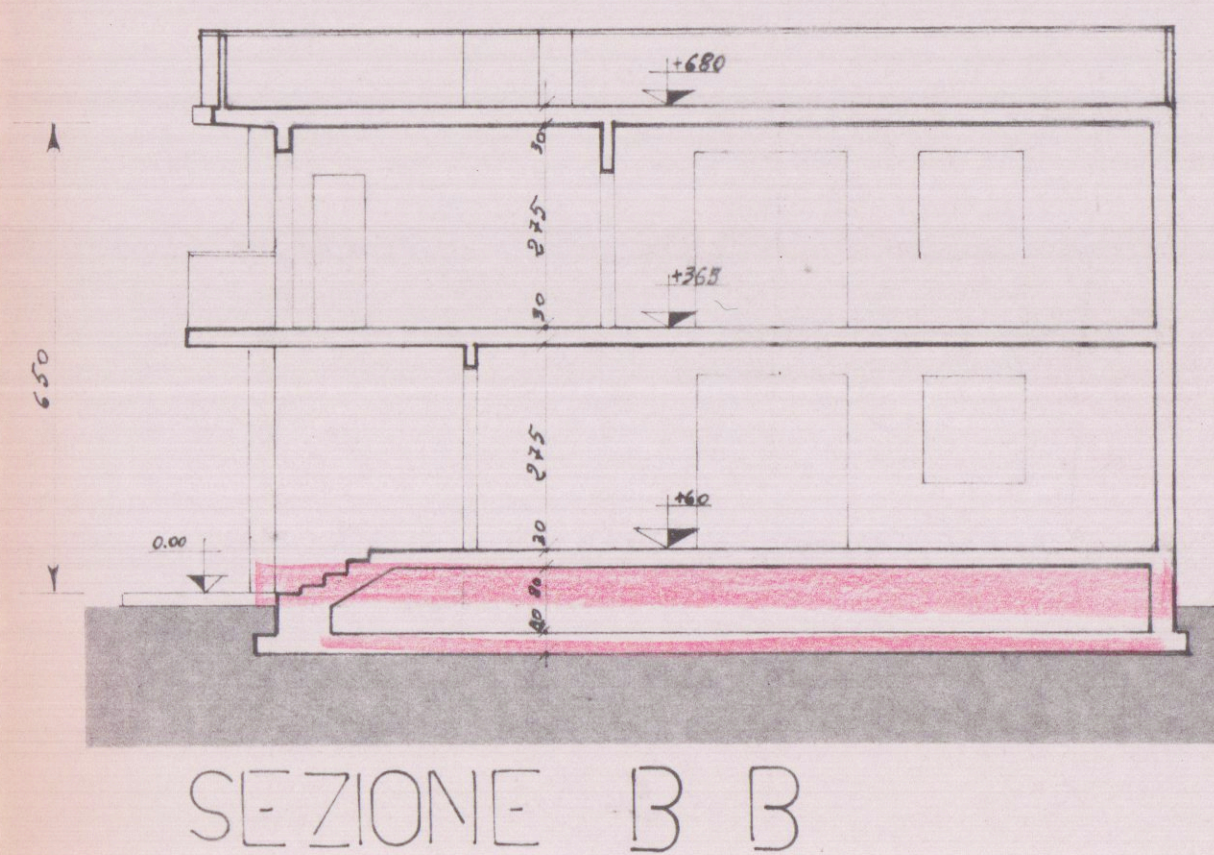
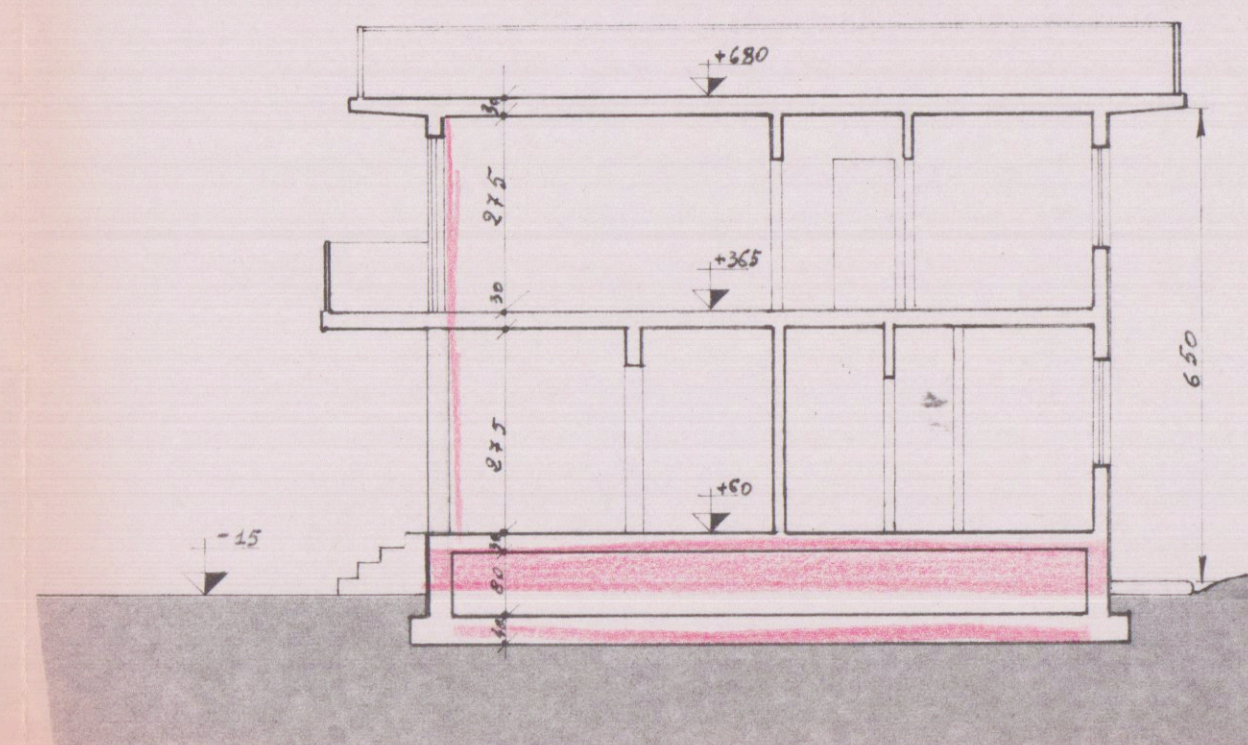
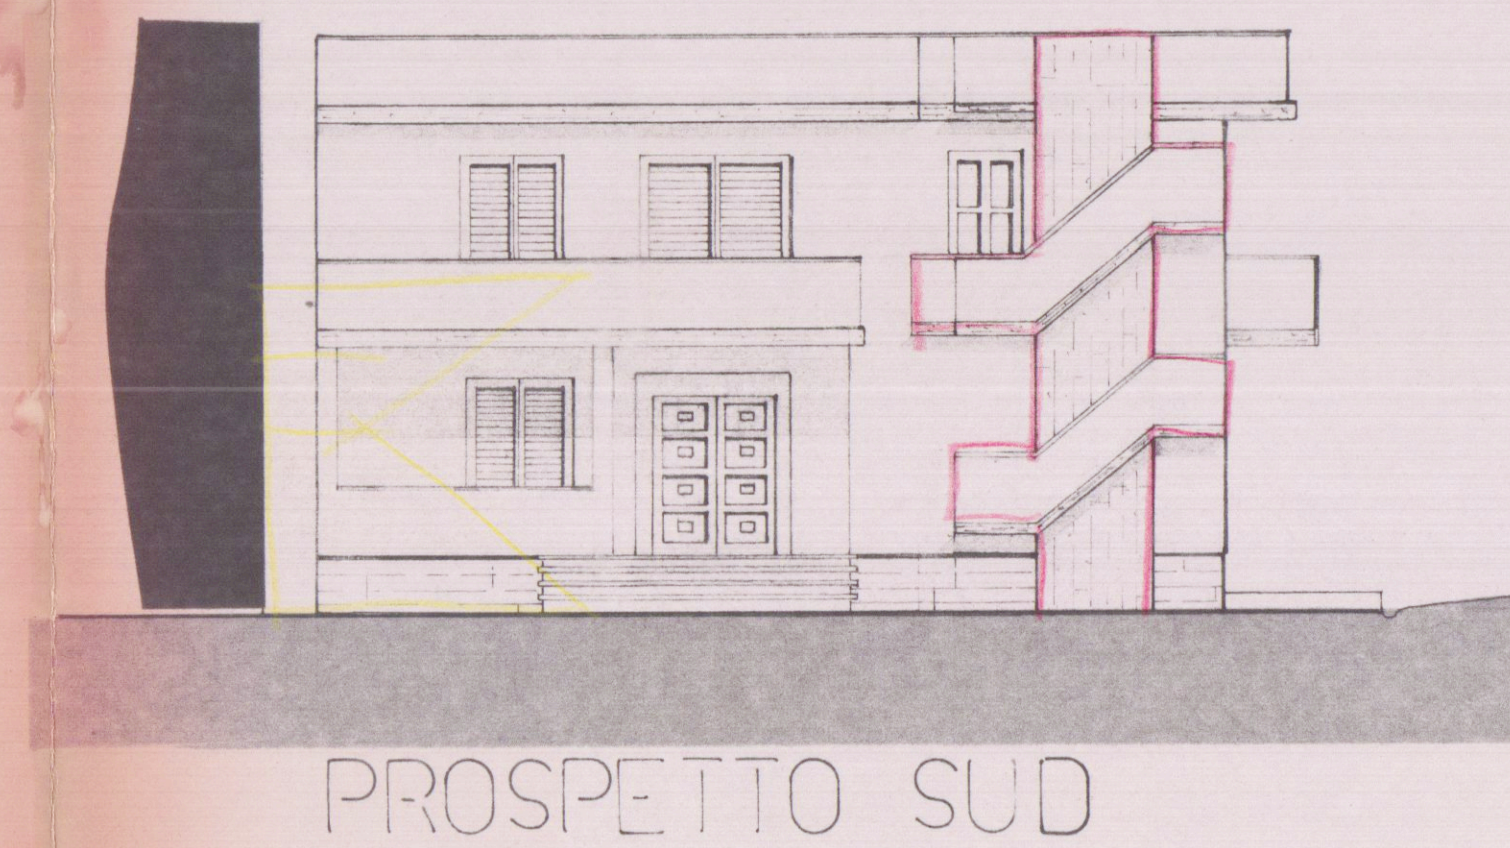
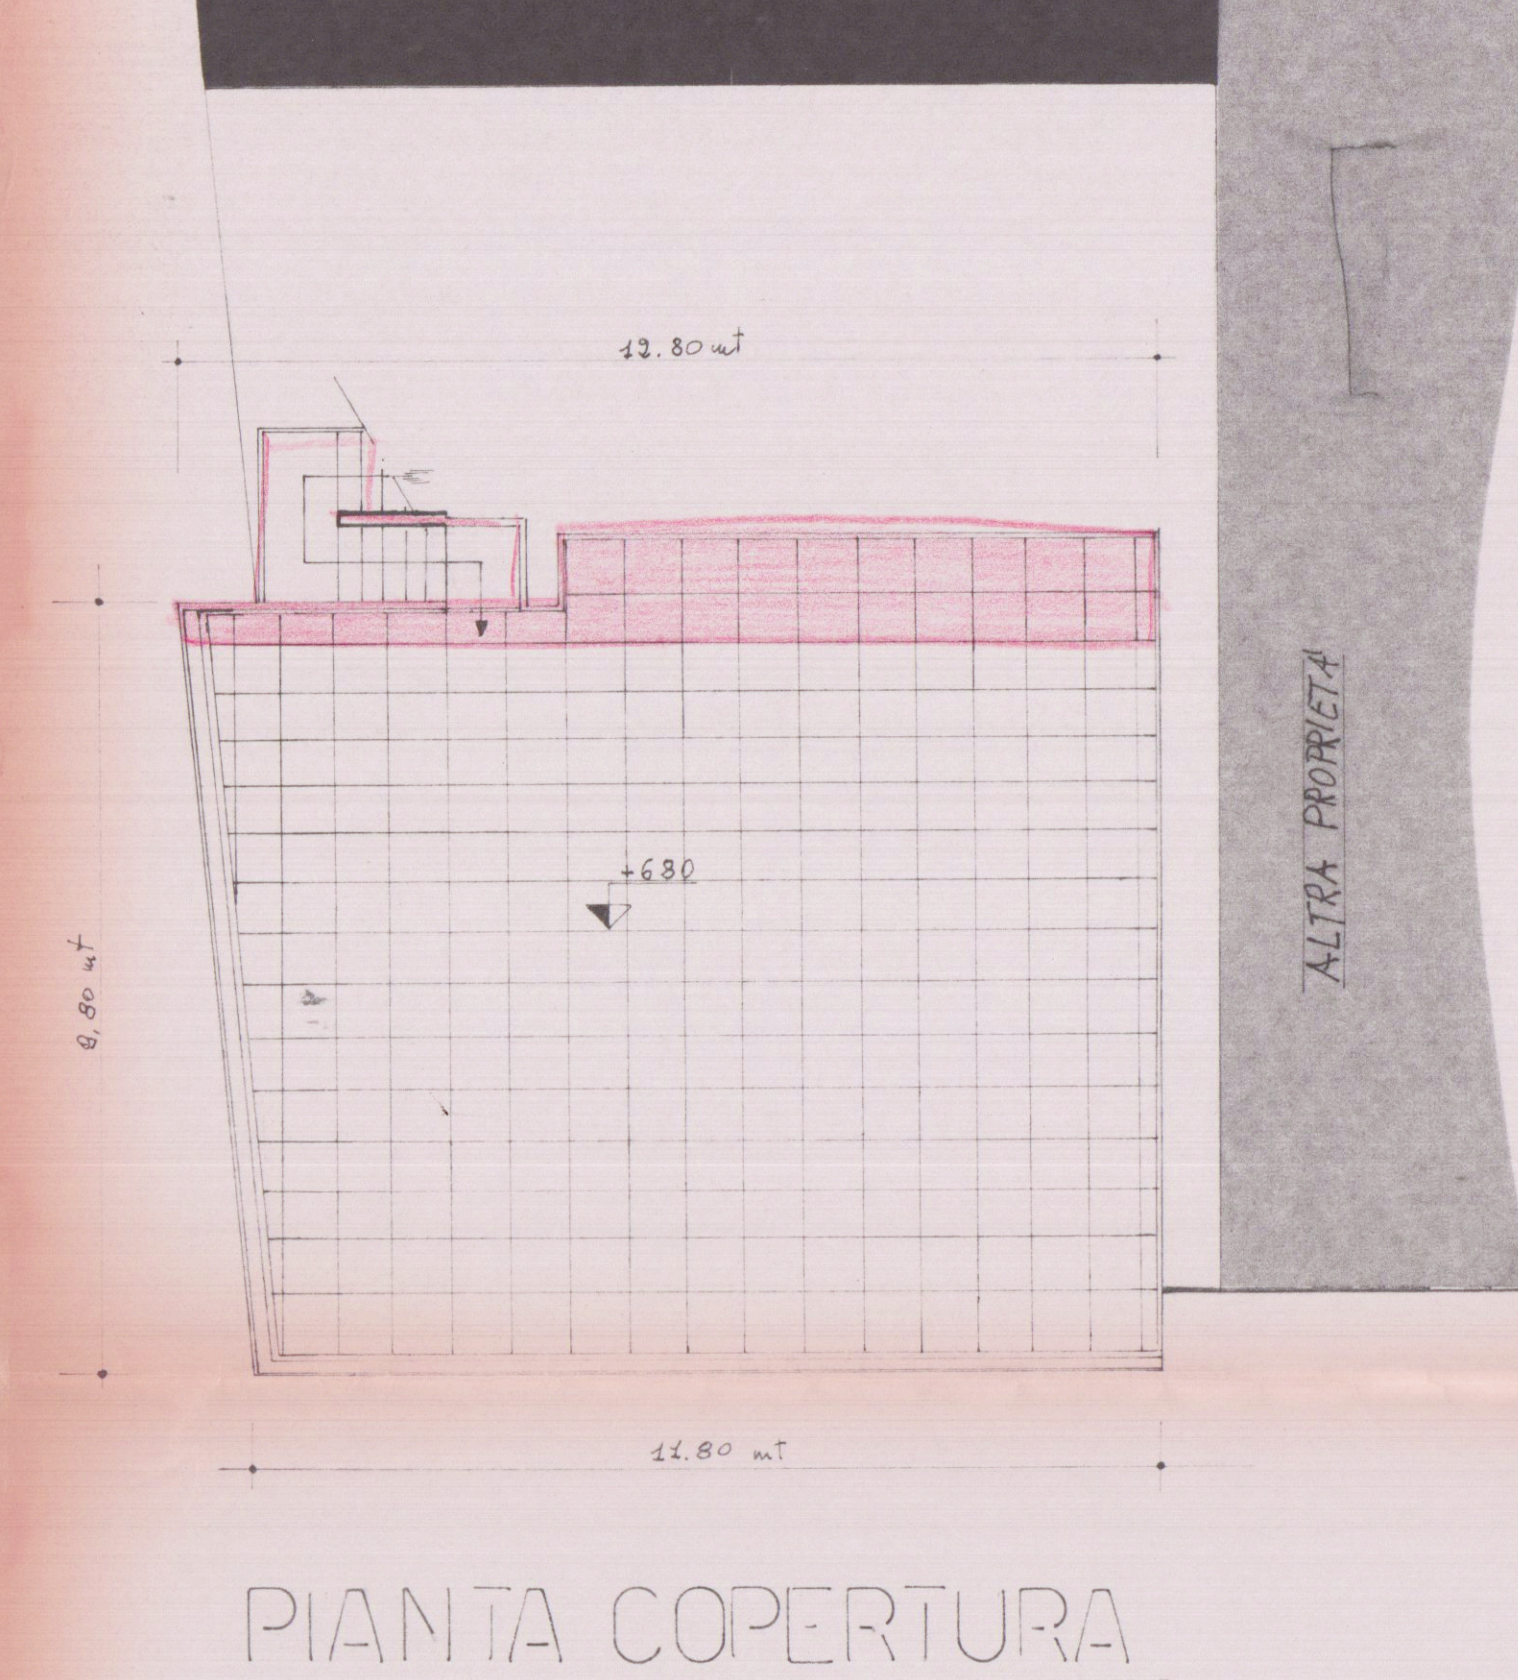
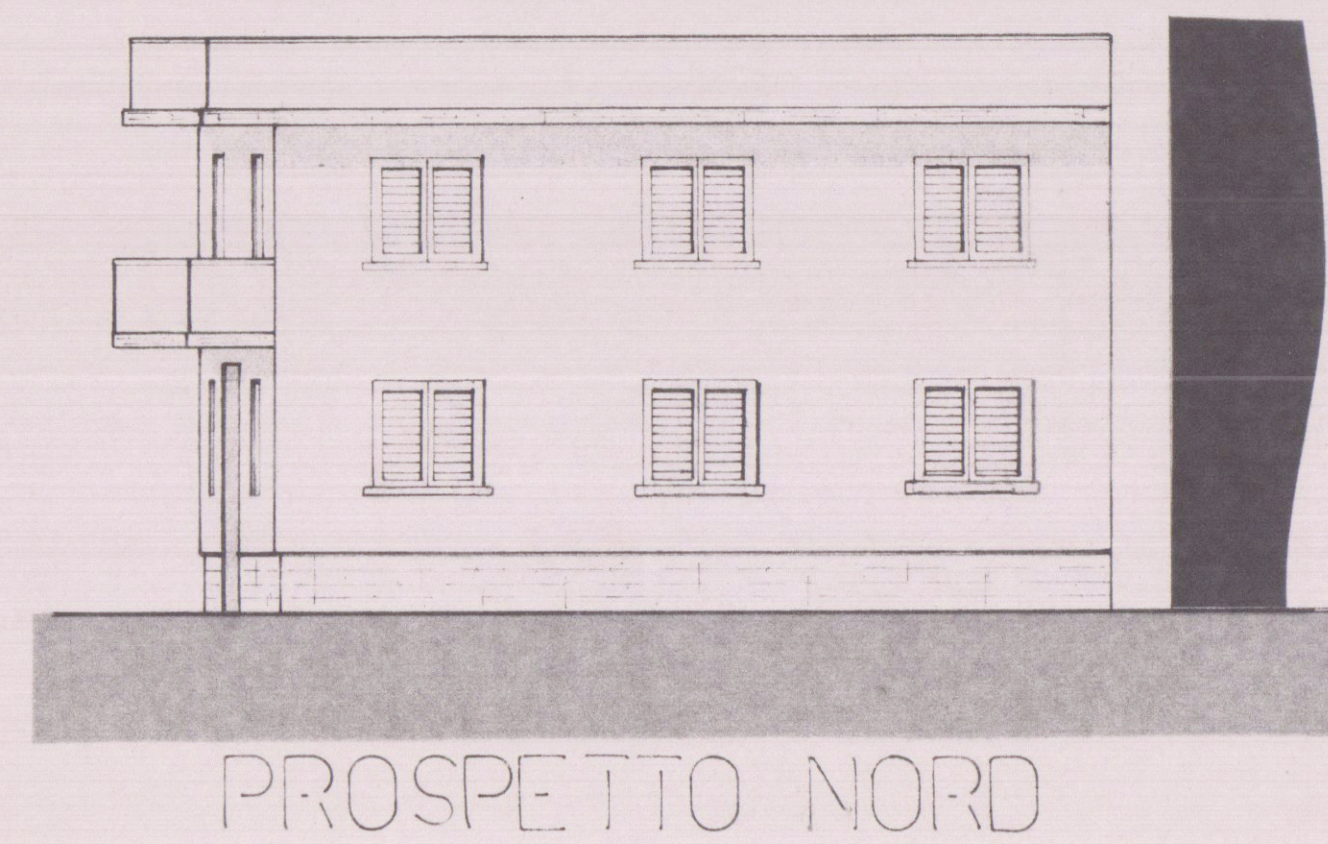
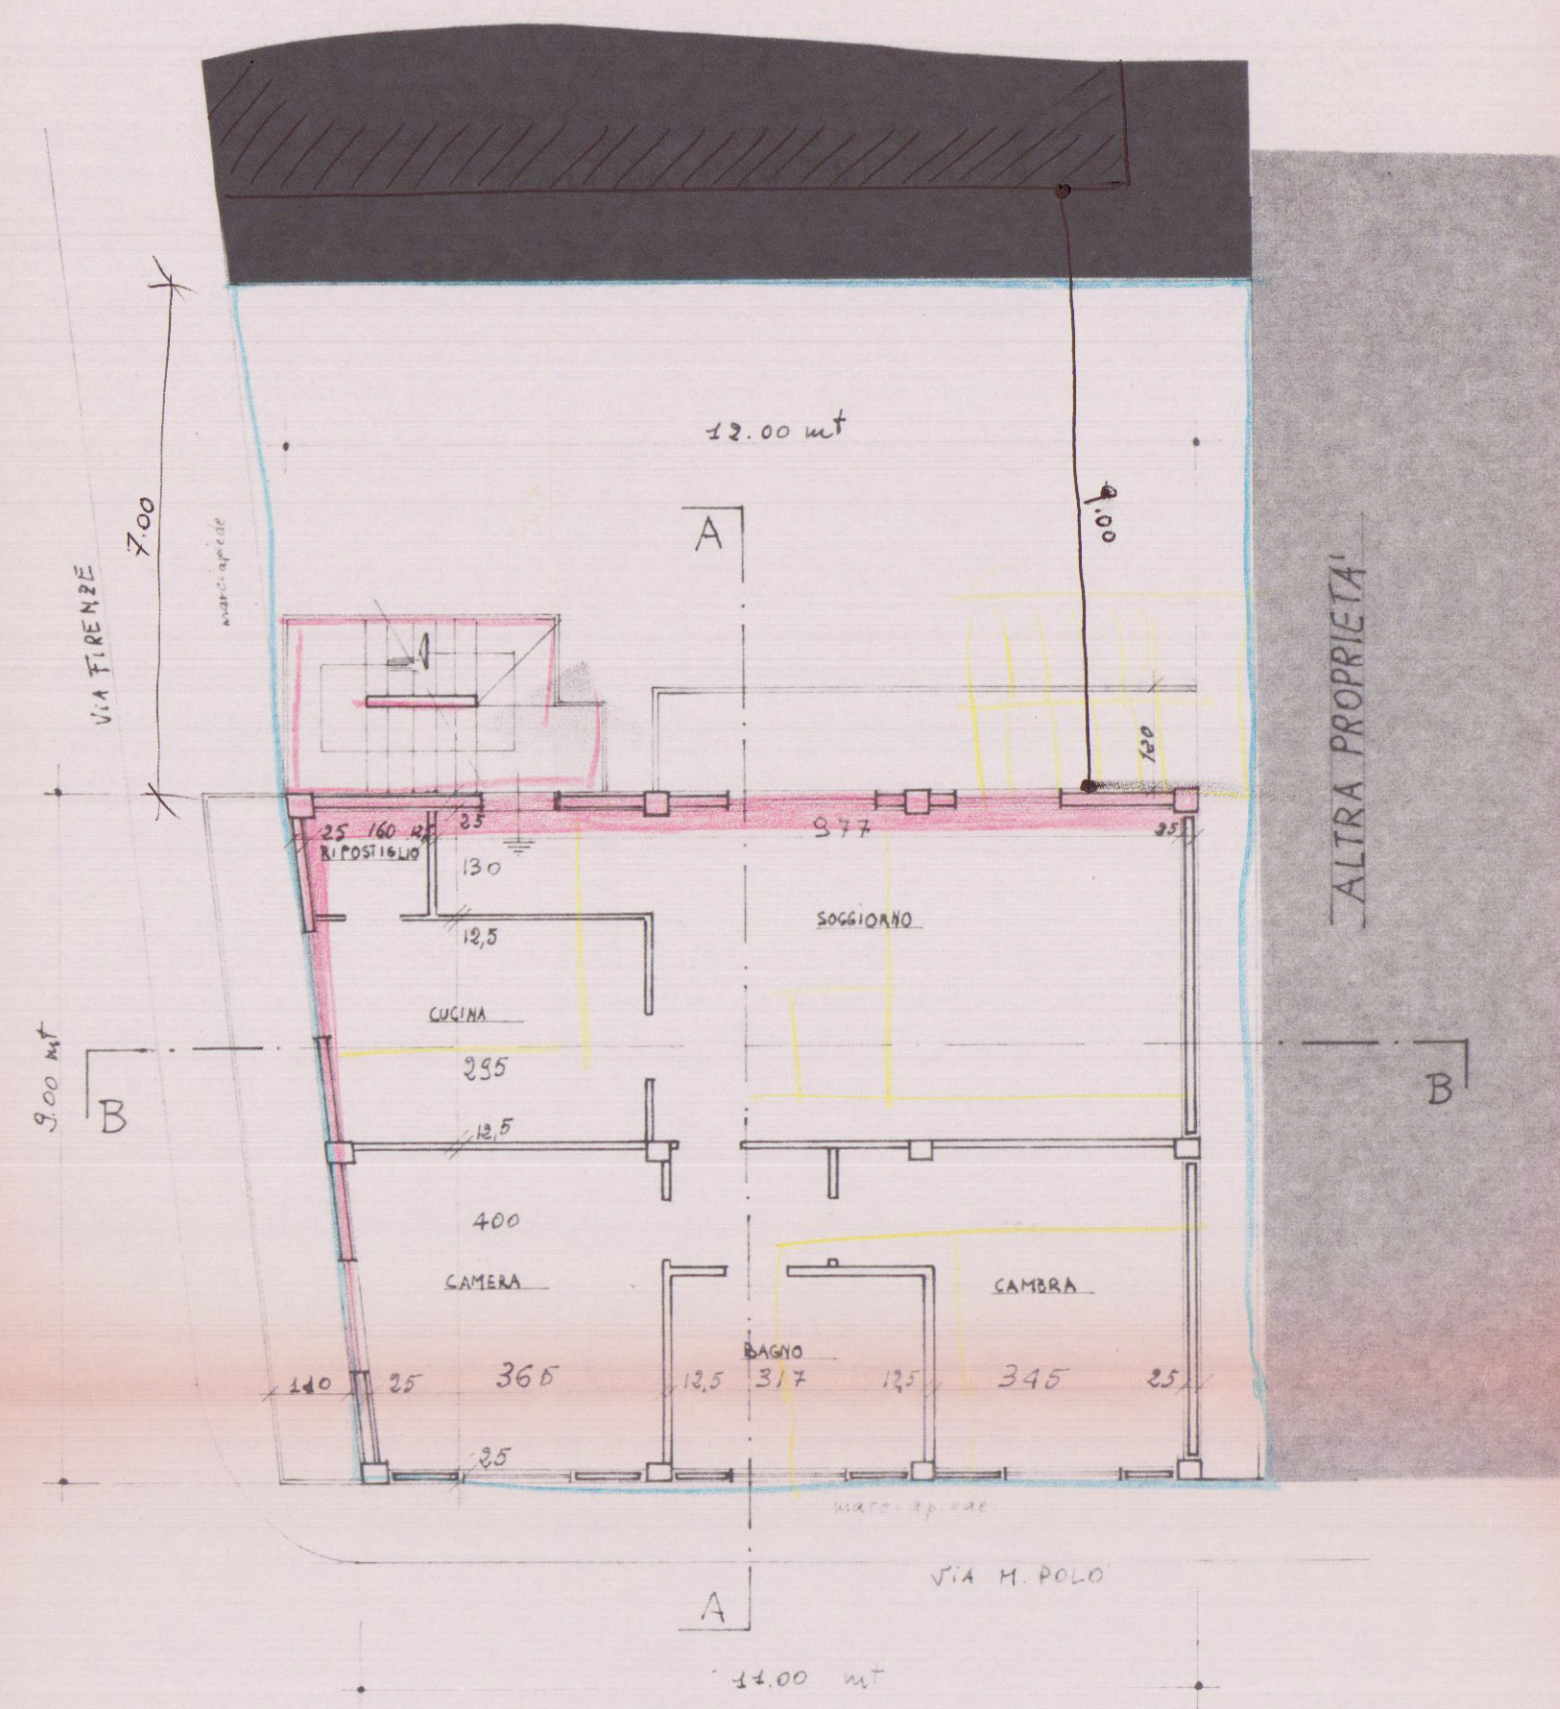
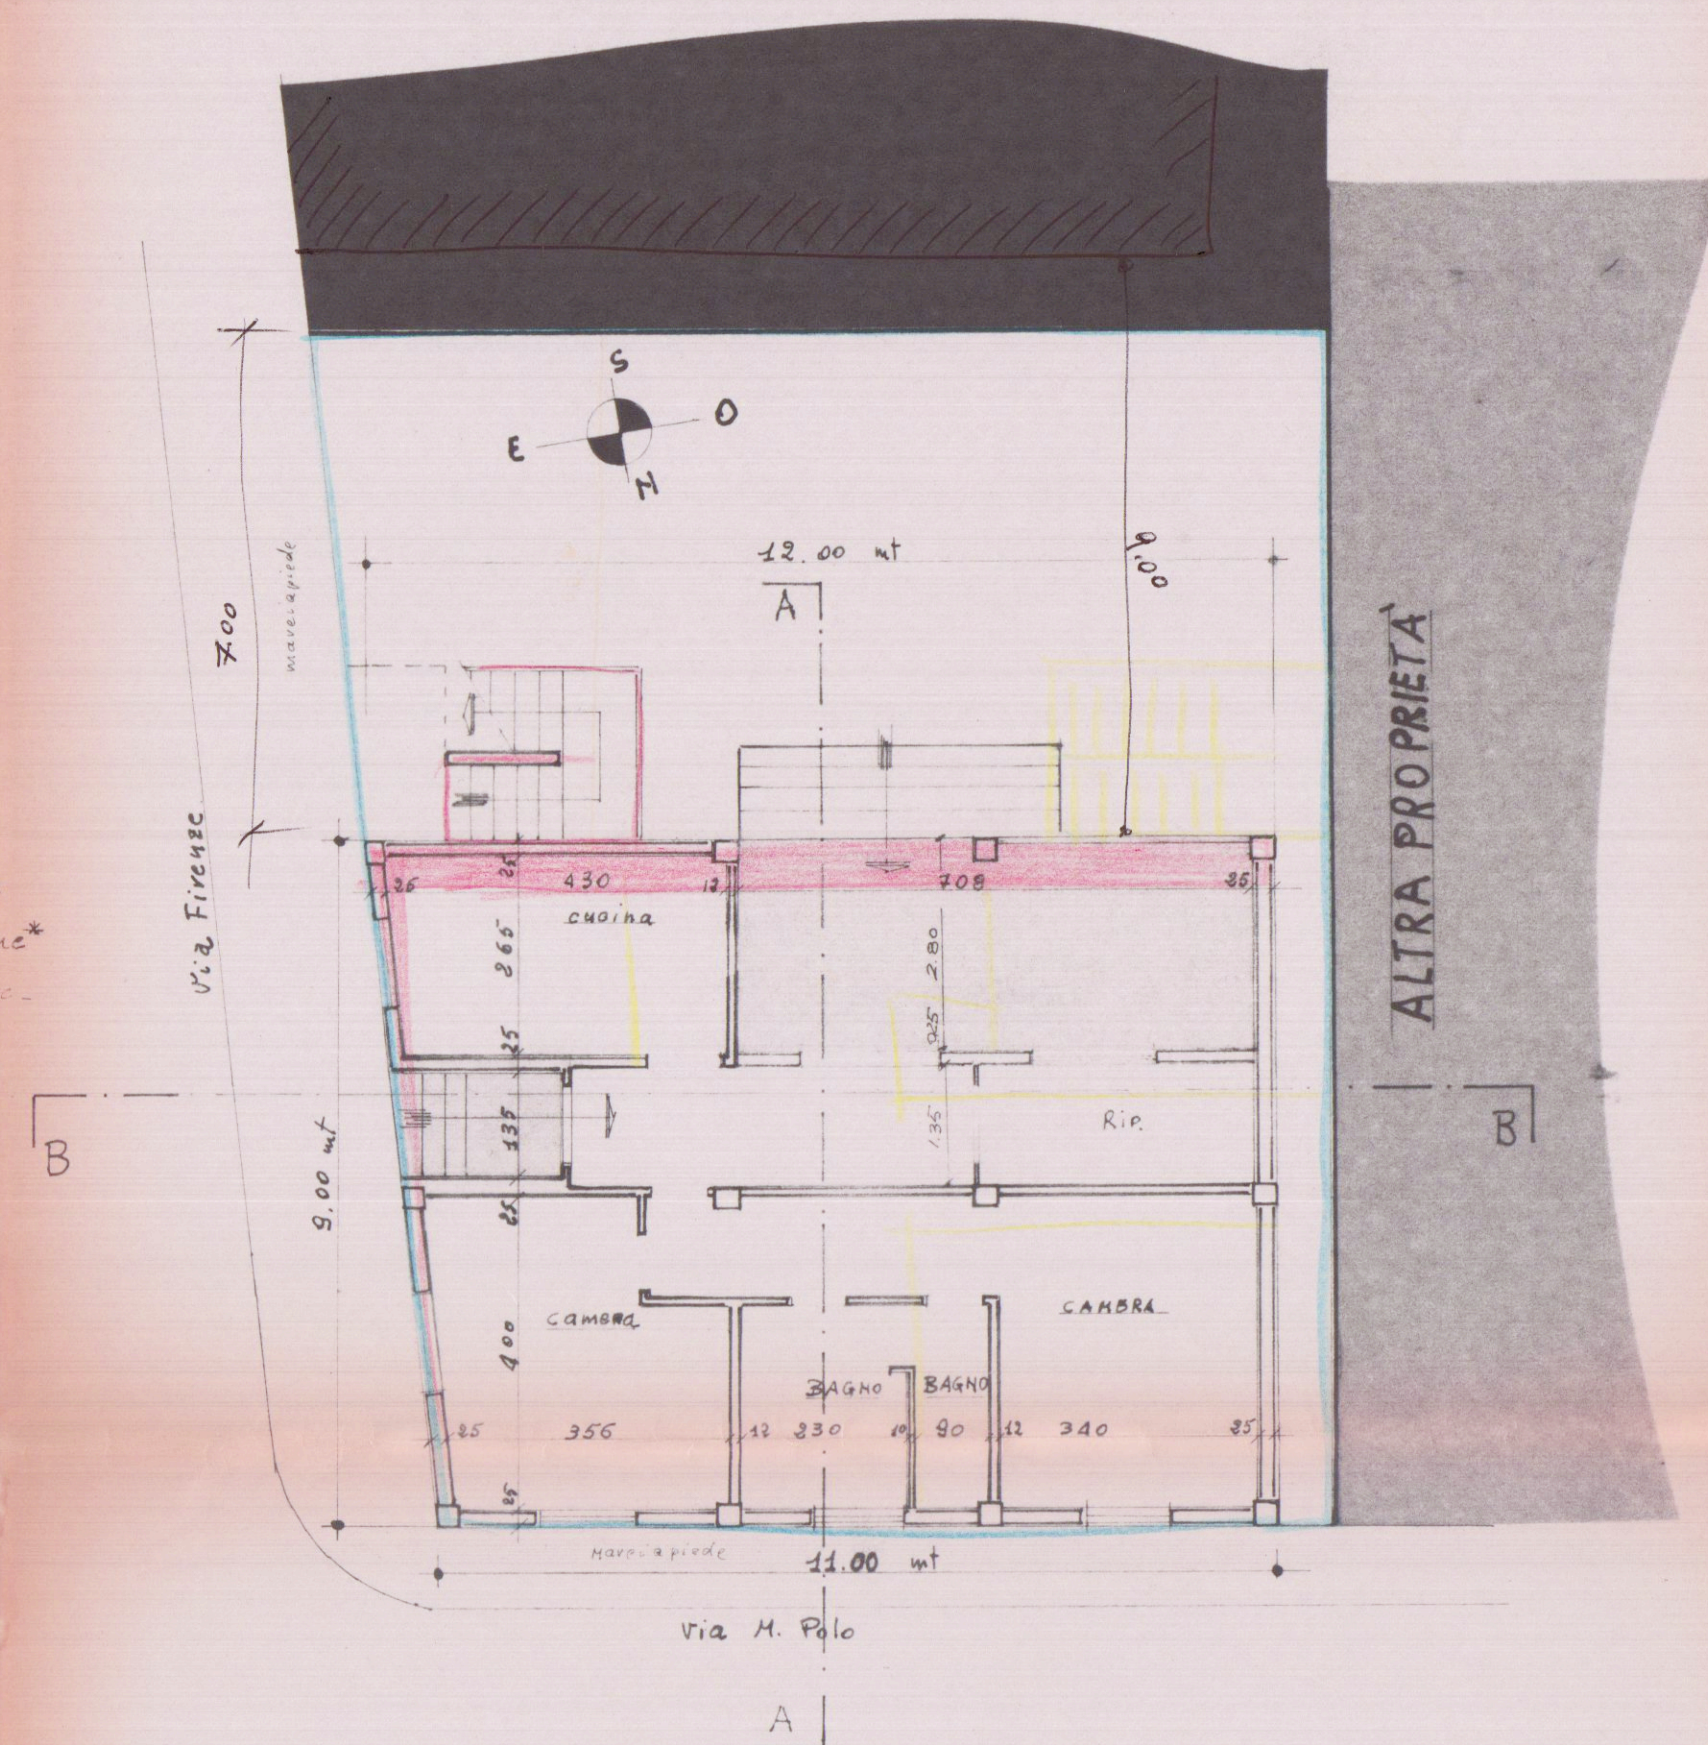


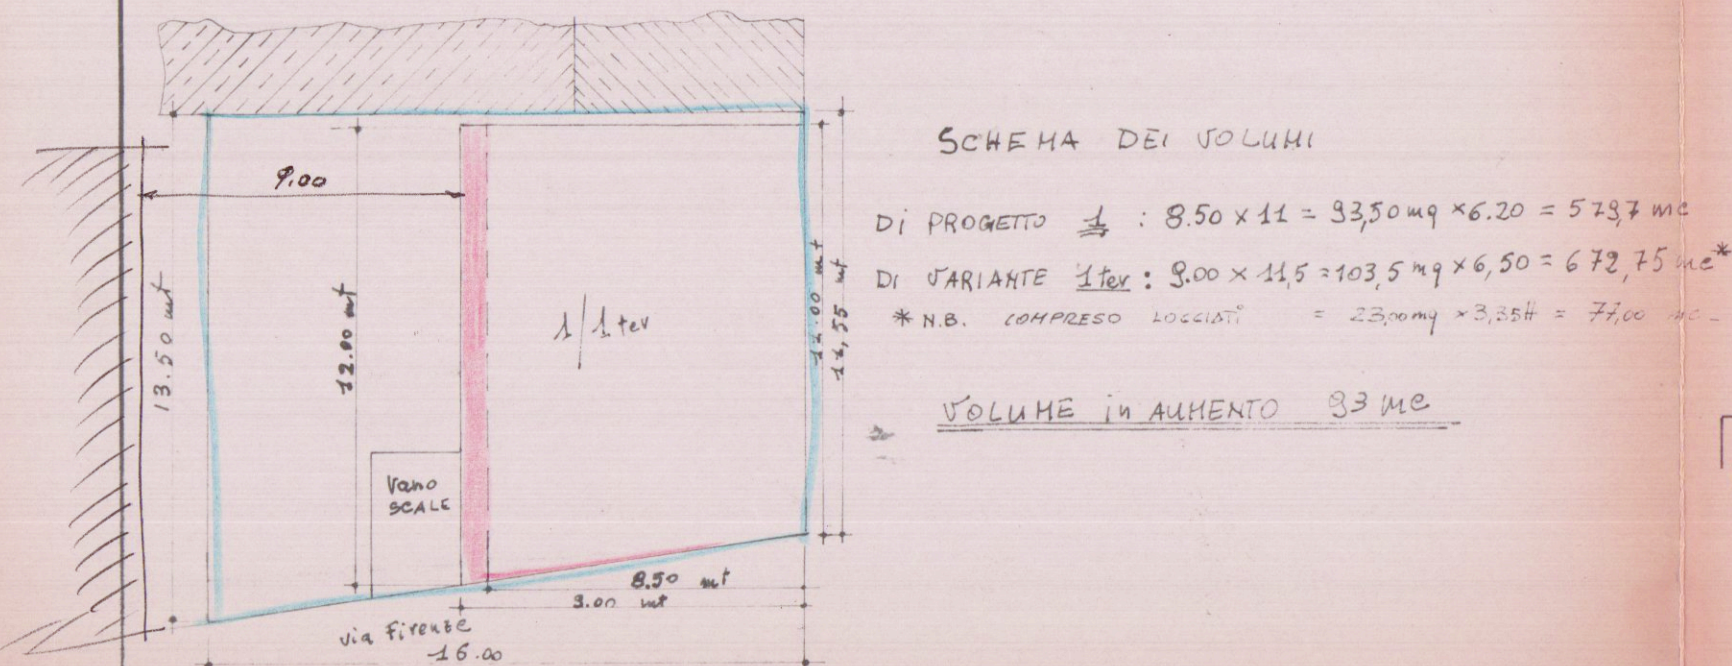

PROGETTO di **VARIANTE**: PER LA RICOSTRUZIONE
CASA DI CIVILE ABITAZIONE DISTRUTTA DA
EVENTI BELlici, SITA IN MARINA di CARRARA
via FIRENZE angolo via M. POLO

PROPRIETÀ: **GIUNTOLI PIETRO**

SCALA 1:100

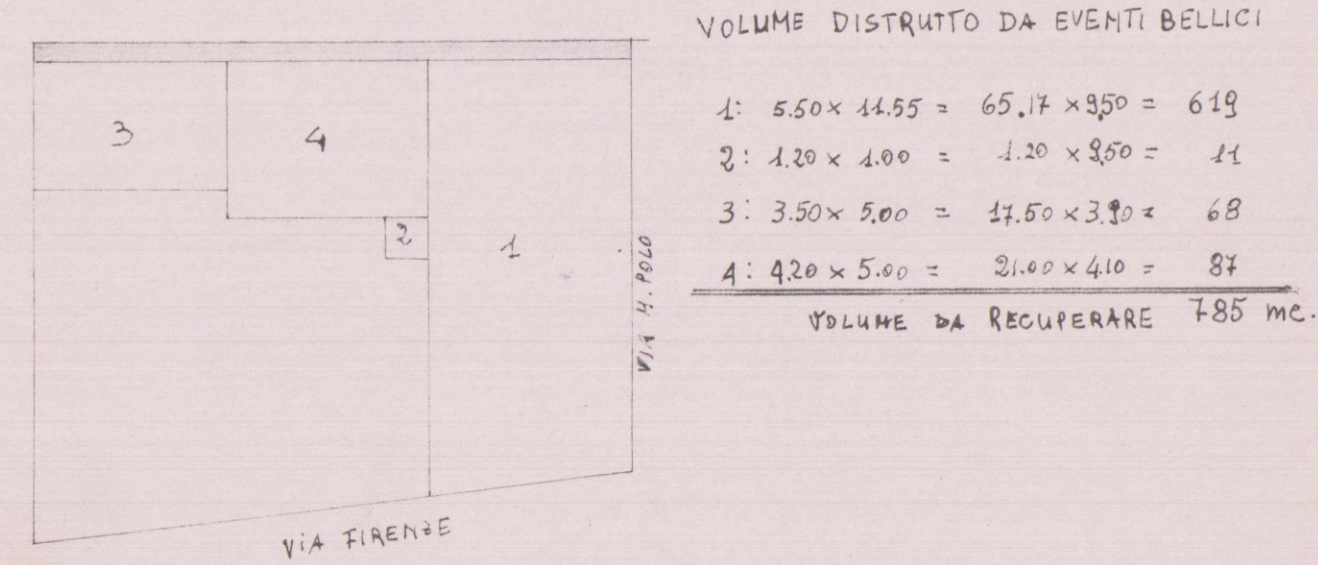