





PLANIMETRIA 1:2000 SEZ C Fog. 70

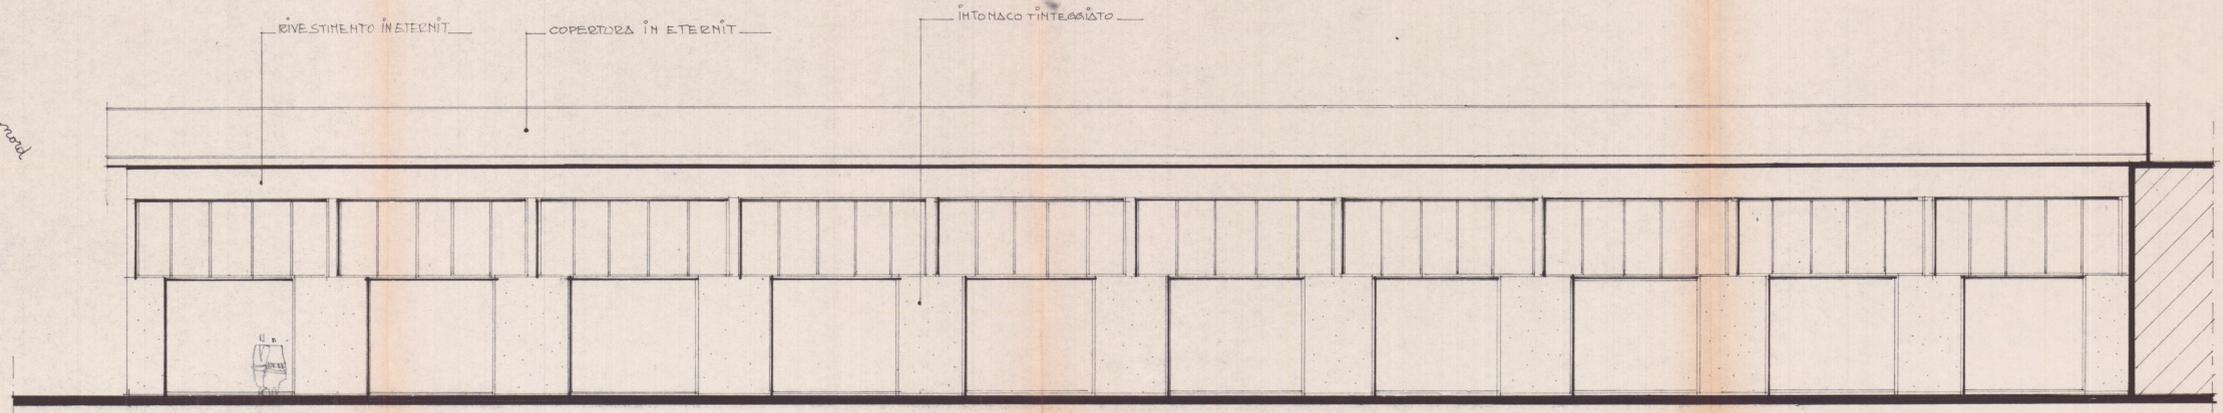

PROSPETTO NORD

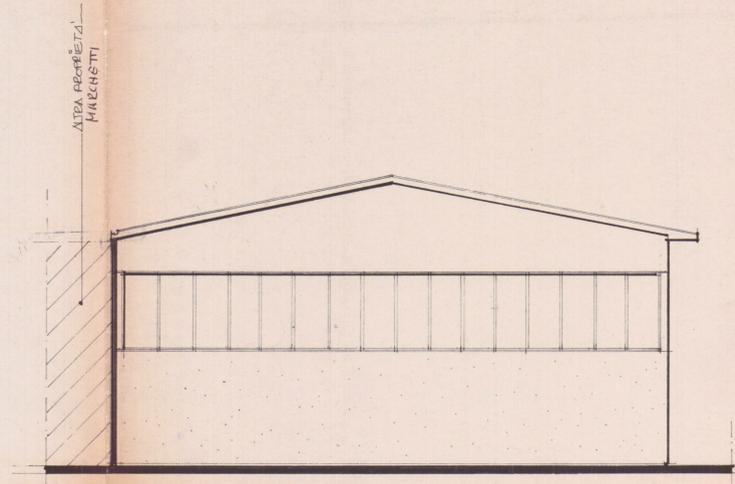

PROSPETTO EST

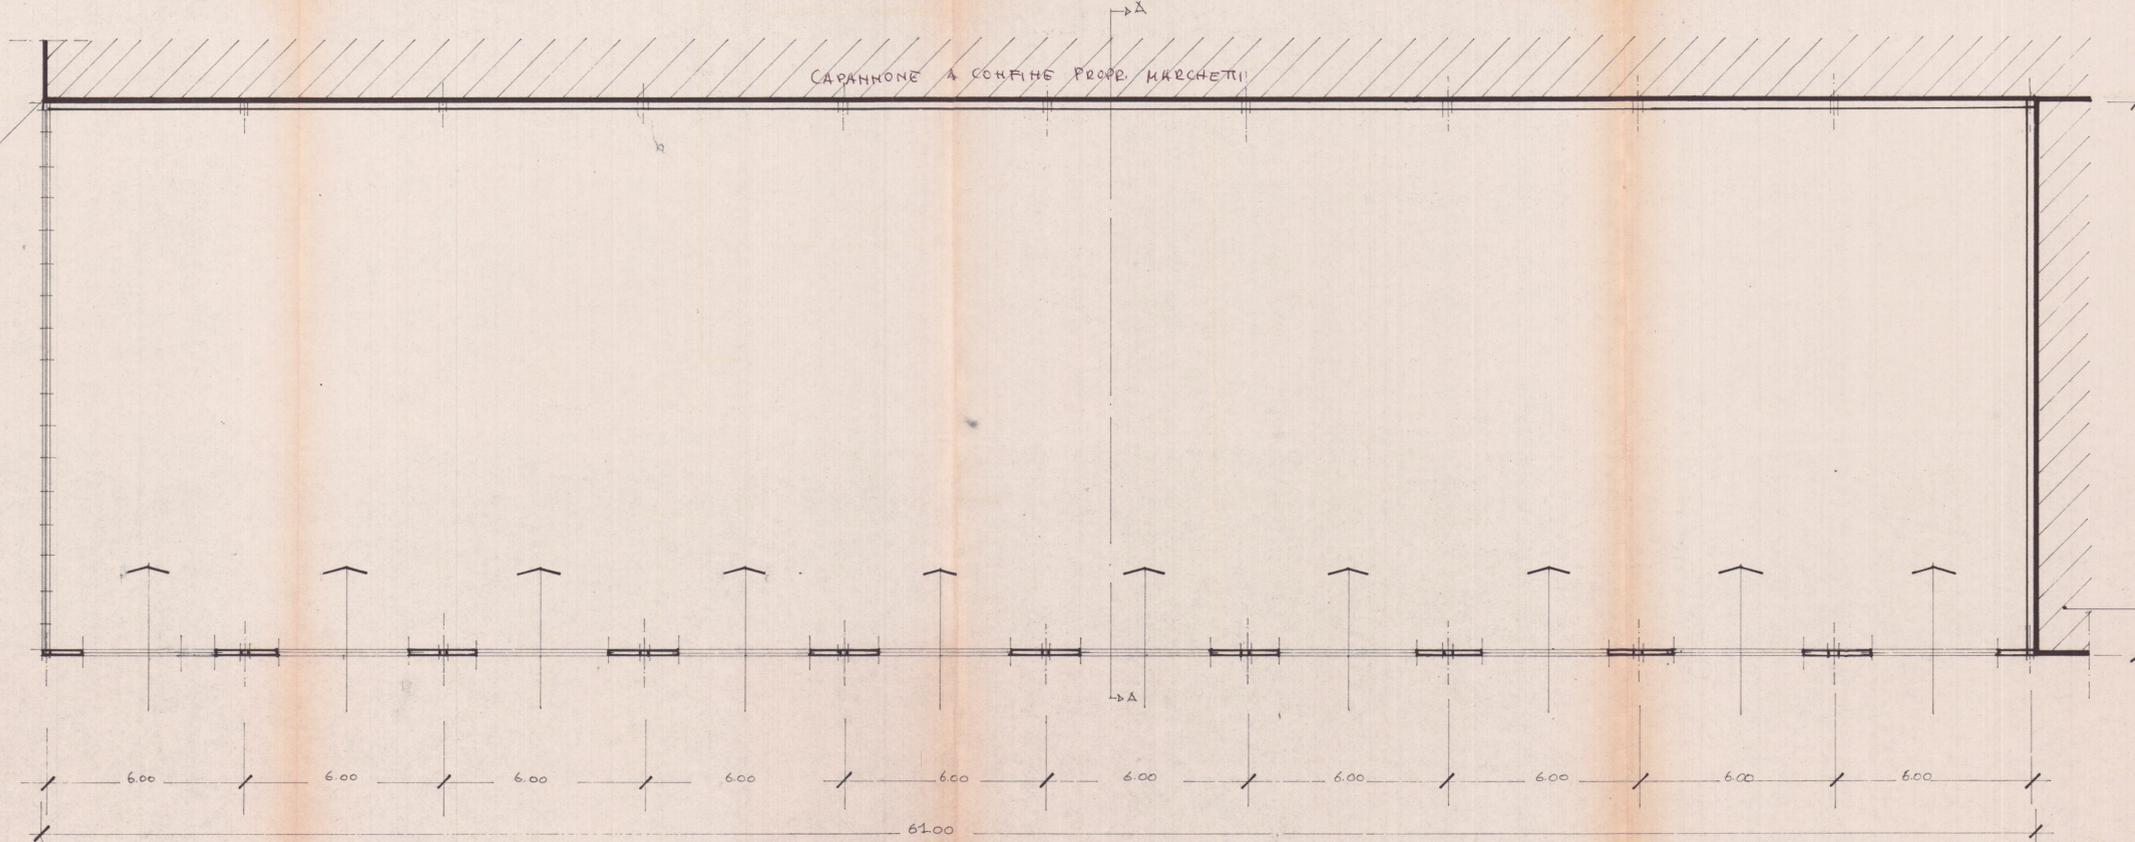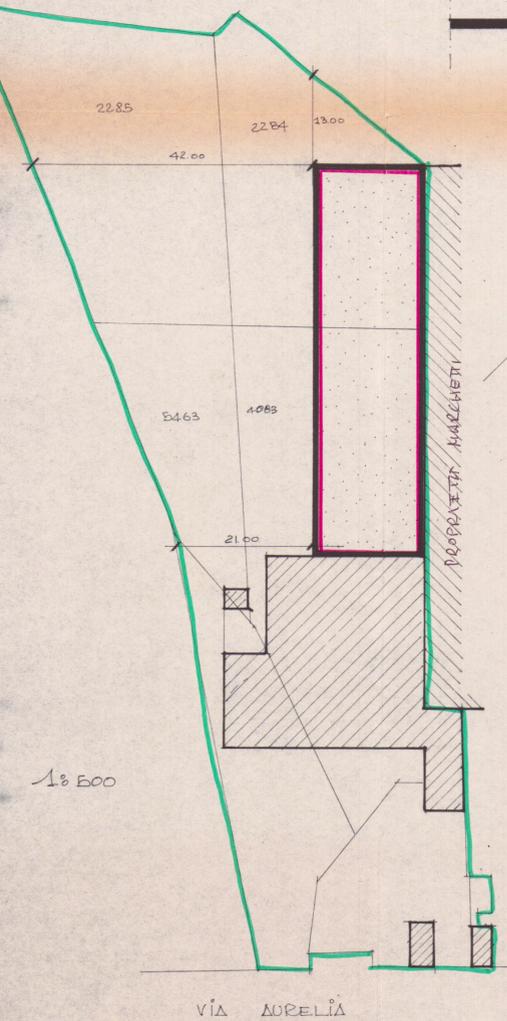

PIANTA

**PARERE FAVOREVOLE**  
del Consorzio Zona Industriale Apuana

Salvi i diritti dei terzi, salva le autorizzazioni di altri Enti

IL CONSIGLIO DI AMMINISTRAZIONE

*Padu*

CONSIGLIO DELLA ZONA INDUSTRIALE MASSA



**APPROVATO** SEZIONE A-A

2 APR. 1971

CONTR. 109

del 27.4.1971

L'ING. CAP. *Muzzi*

di ingresso

29 OTT. 1970

Studio Arch. LUCIO GRANAI VIALE XX SETTEMBRE, 215 TELEF. 58155	PROGETTISTA: Dott. Arch. Lucio Granai
TAV. 100	PROGETTO: COSTRUZIONE DI CAPANNONE DI ANIBESI & MARZANO COLLAUDO MARCHETTI VIA AURELIA - VENEZIA
VARIANTE N°	DATA
IL PROPRIETARIO:	