


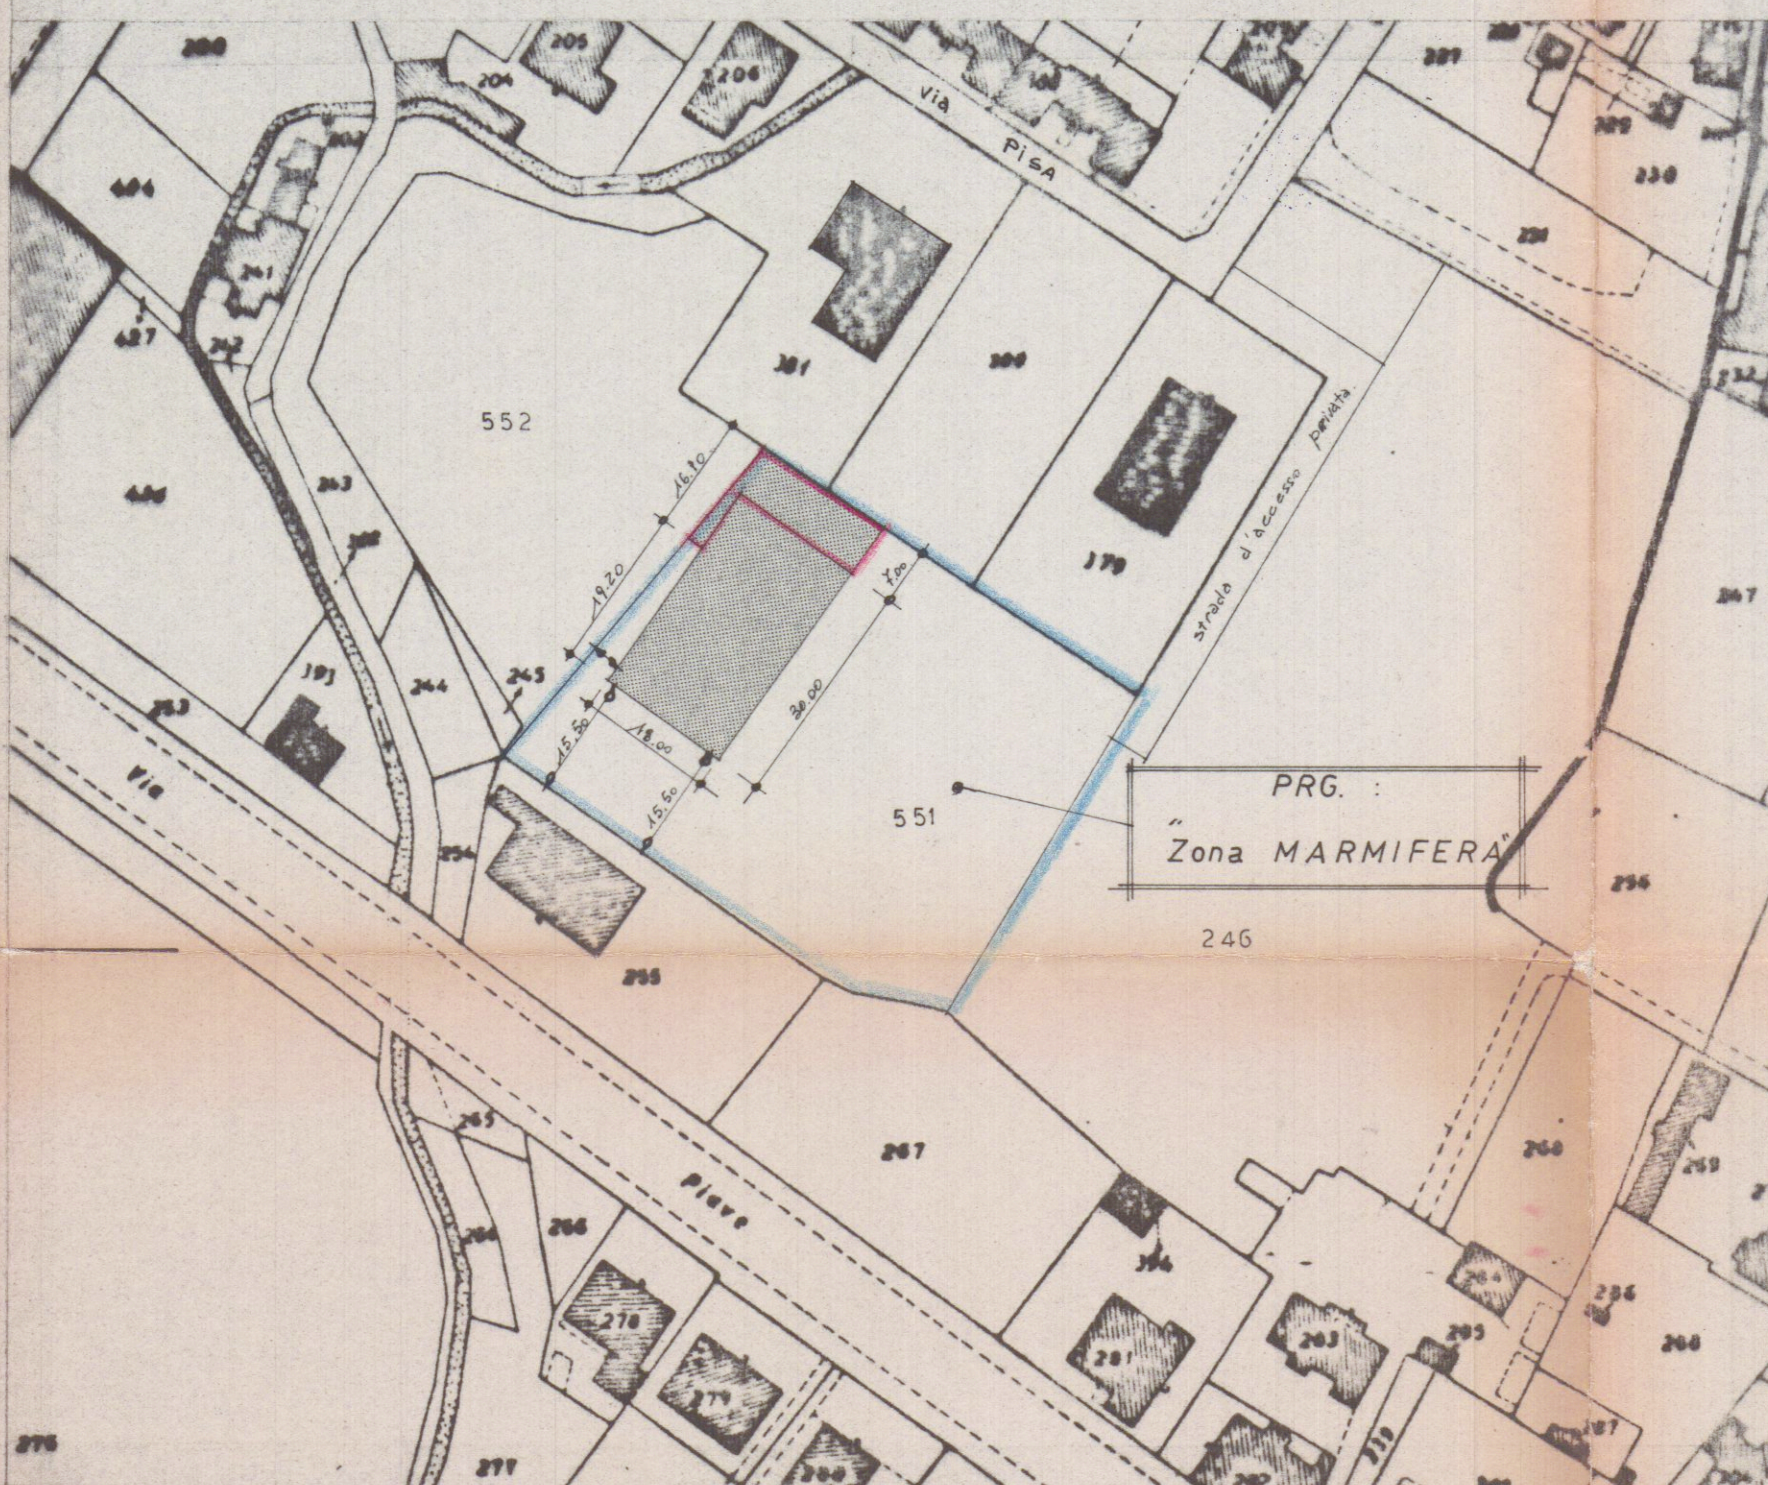


STRALCIO PLANIMETRICO
1 : 1000

VARIANTE


2 APR 1984

COMUNE DI CARRARA		LAVORO A PARALLELISMO	
STUDIO TECNICO PROFESSIONALE Geom. NICCI G. FERRARINI U. Associazione fra professionisti Via Mazzini n. 15 Tel. 75145 CARRARA			
lavoro PROGETTO DI EDIFICIO AD USO MARMIFERO			
committente BAICCHI ABRASIVI		tavola Planimetrie Schema Volumi	
scala	data 7 MAR 1984	pag.	1

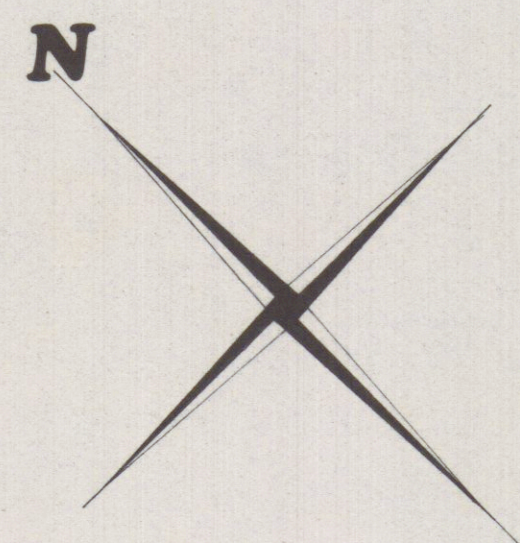

Sviluppo 1:500

SCHEMA VOLUMI

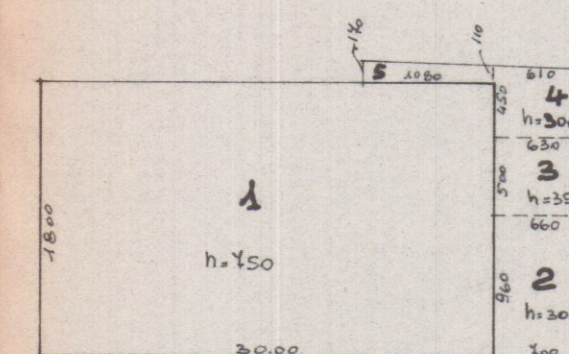

DIMENSIONI	SUPERF.	h.	VOLUME
1 30.00 x 18.00	540.00	4.50	4050.00
2 (6.00 + 4.00) x 9.60	65.28	3.00	195.84
3 (6.00 + 6.00) x 5.00	35.25	3.00	112.84
4 (3.00 + 6.00) x 4.50	27.30	3.00	83.10
5 (1.00 + 1.00) x 10.80	15.12	3.00	45.36
SUM. TOTALE	680.55	VOLUME TOT. SUM.	4481.14

PARCHEGGI = mq. 400
 SPAZIO MANOVRA = mq. 500
 VERDE = mq. 430