

6 APR. 1990

PROGETTO DI CAPANNONE AD USO DEPOSITO ED UFFICI

SITO IN VIALE G. GALILEI MARINA DI CARRARA

PROPRIETA': MOSTI FAUSTO - MOSTI MIRNA - FRA. HO. VER Snc

PROGETTISTA: Dott. Ing. A. Dazzi

PROSPETTI SEZIONI

Scala: 1:100


Tav. N° 2

DAZZI Ing. ALBERTO
Via F. Cavallotti, 15 - Marina di Carrara
Tel. 059/78265
C.F. 017600452
P. IVA 00117600452


VARIANTE APPROVATO
CONTROLLATO
IL TRIBUNALE

VARIANTE
Approvato dal Sindaco alle condizioni
della concessione edilizia originaria
n. 116 del 17.6.88
CARRARA, IL 24 AGO. 1990


IL DIRIGENTE 1° DIPARTIMENTO
(Arch. Claudio Varianti)

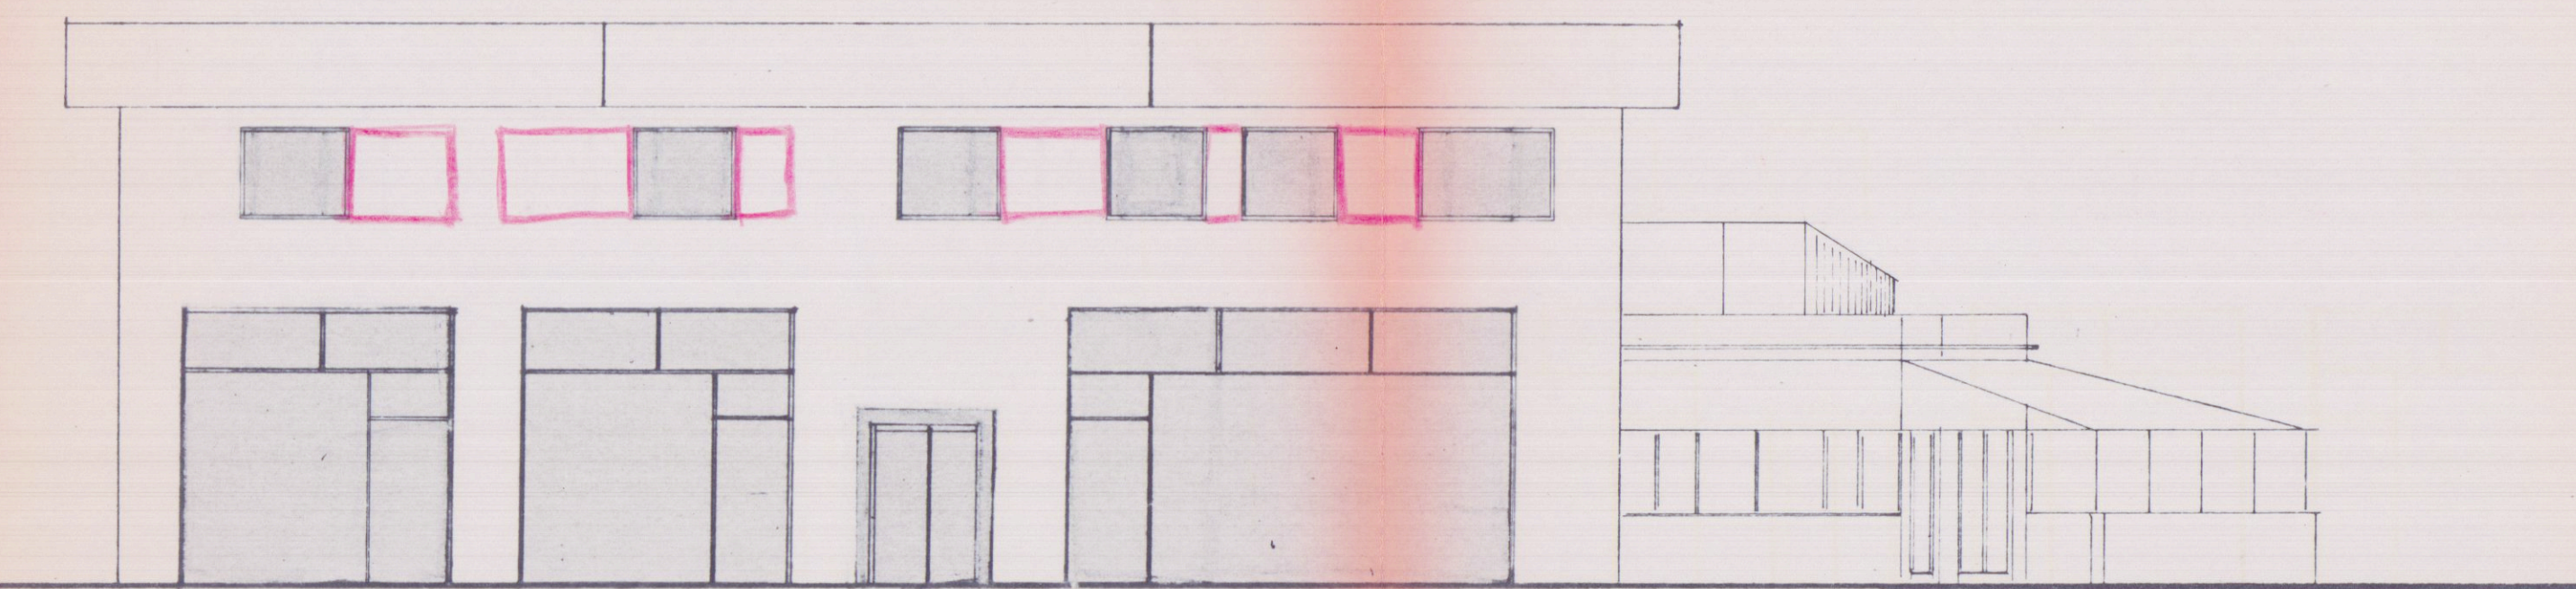


Prospetto OVEST

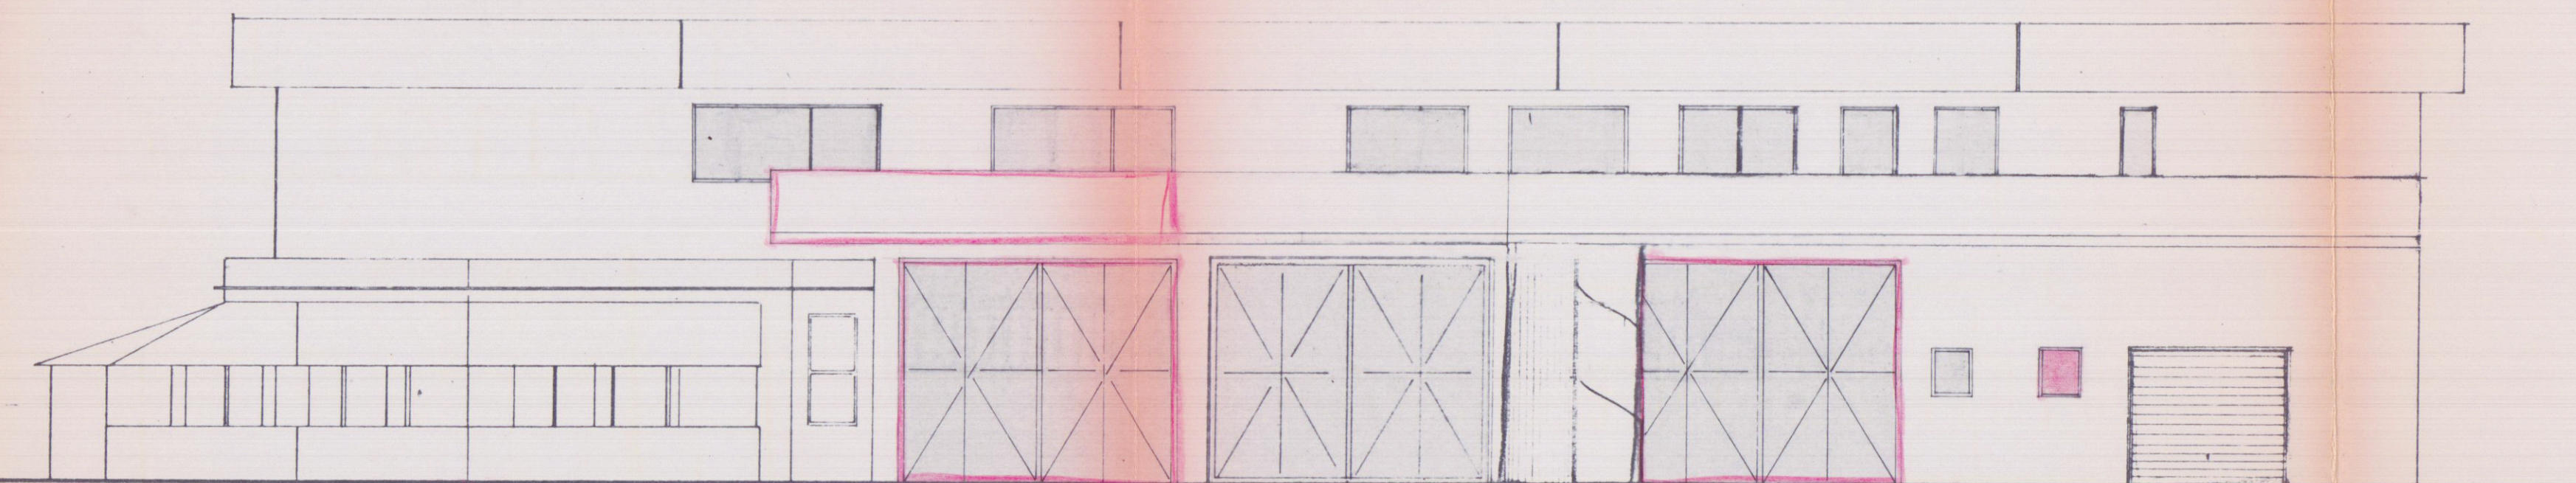


Prospetto SUD

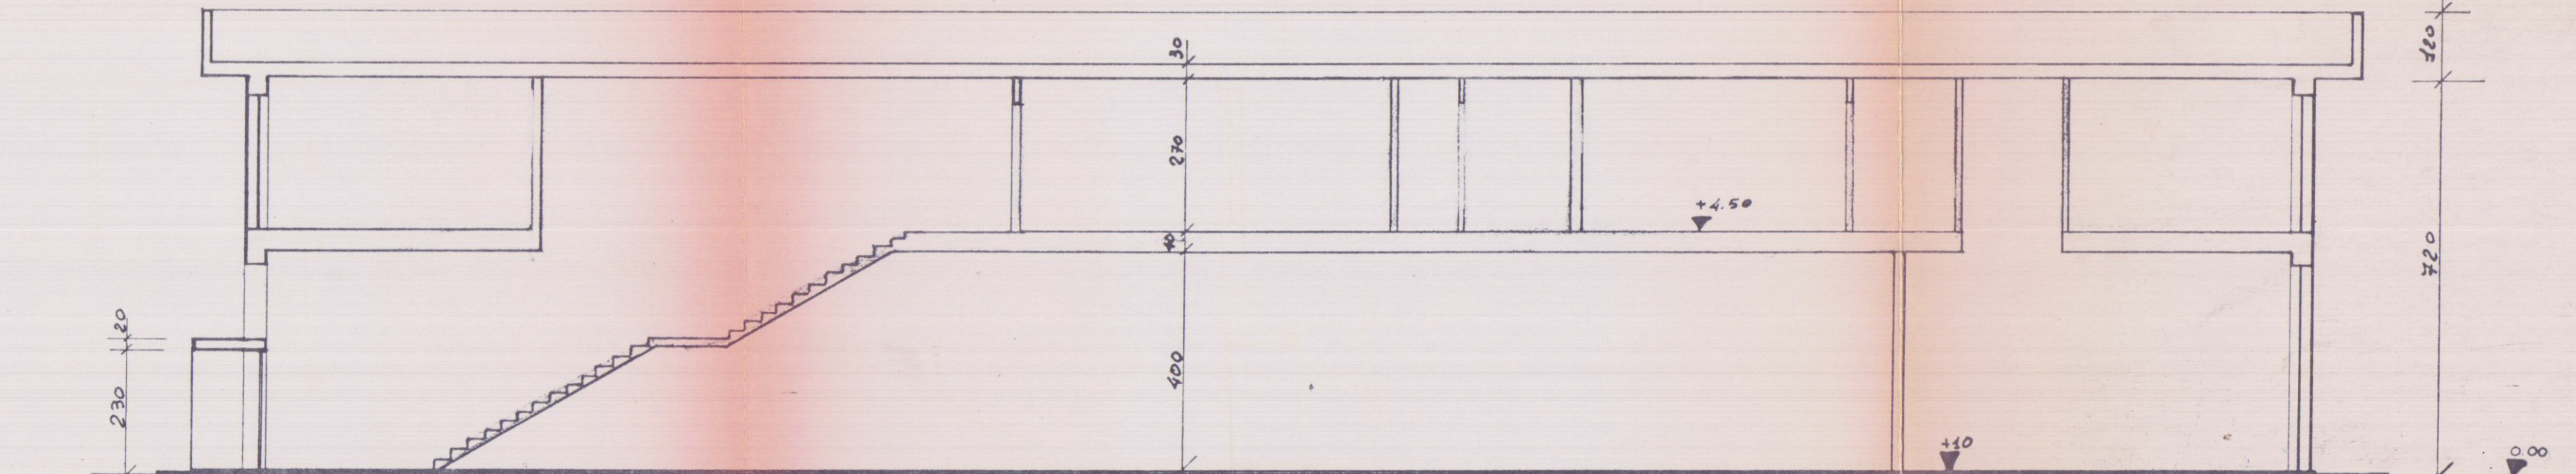


Sezione A-A

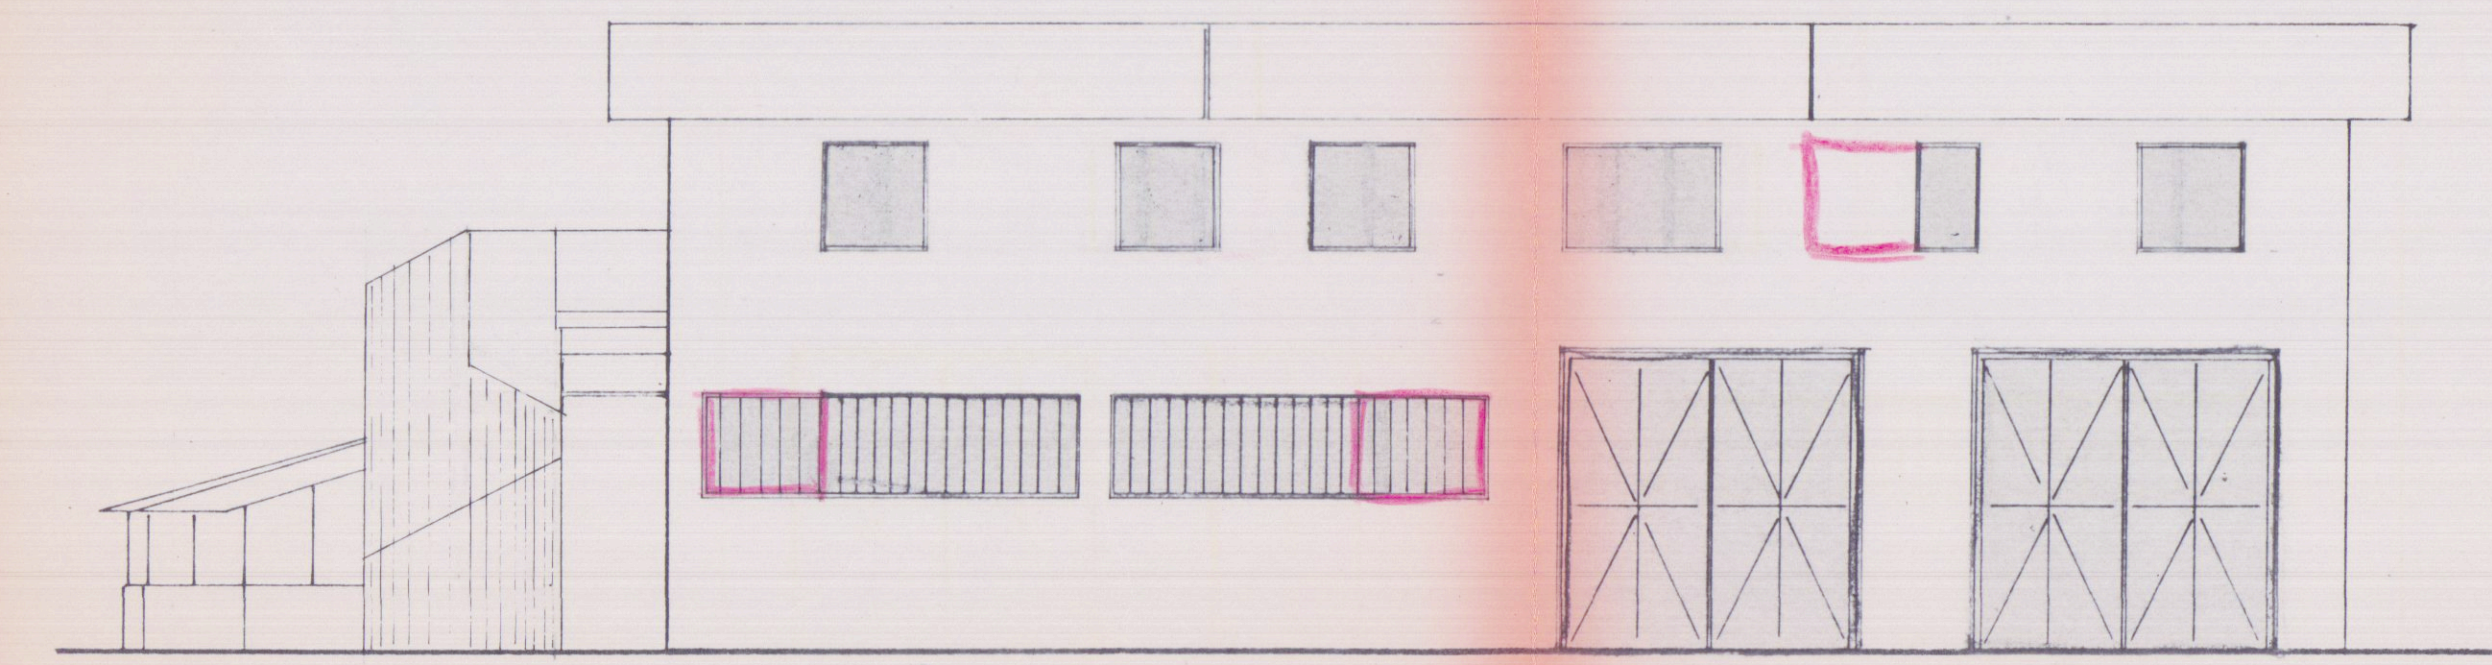

Prospetto EST

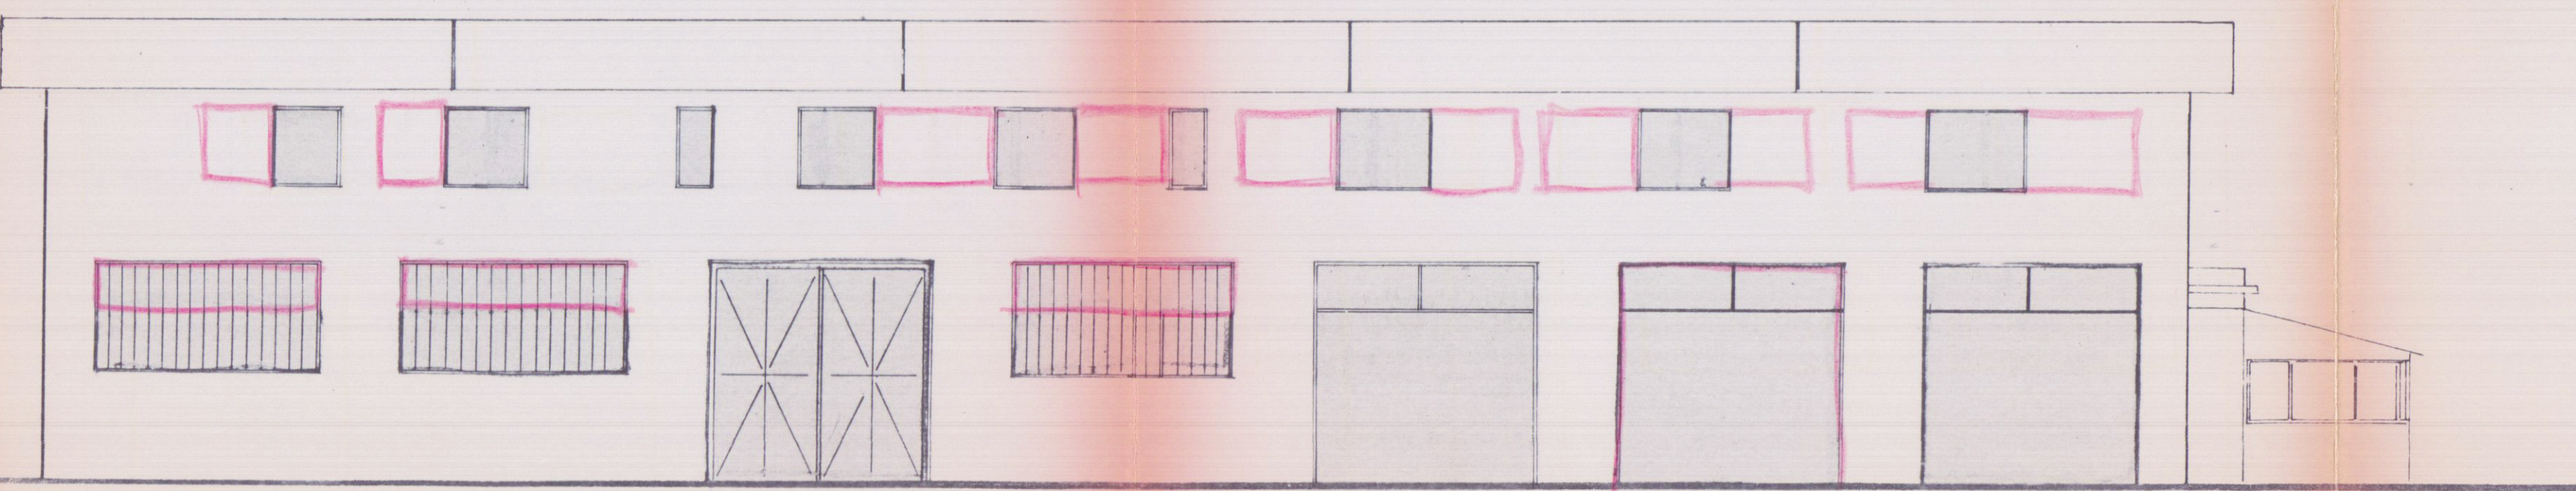

Prospetto NORD

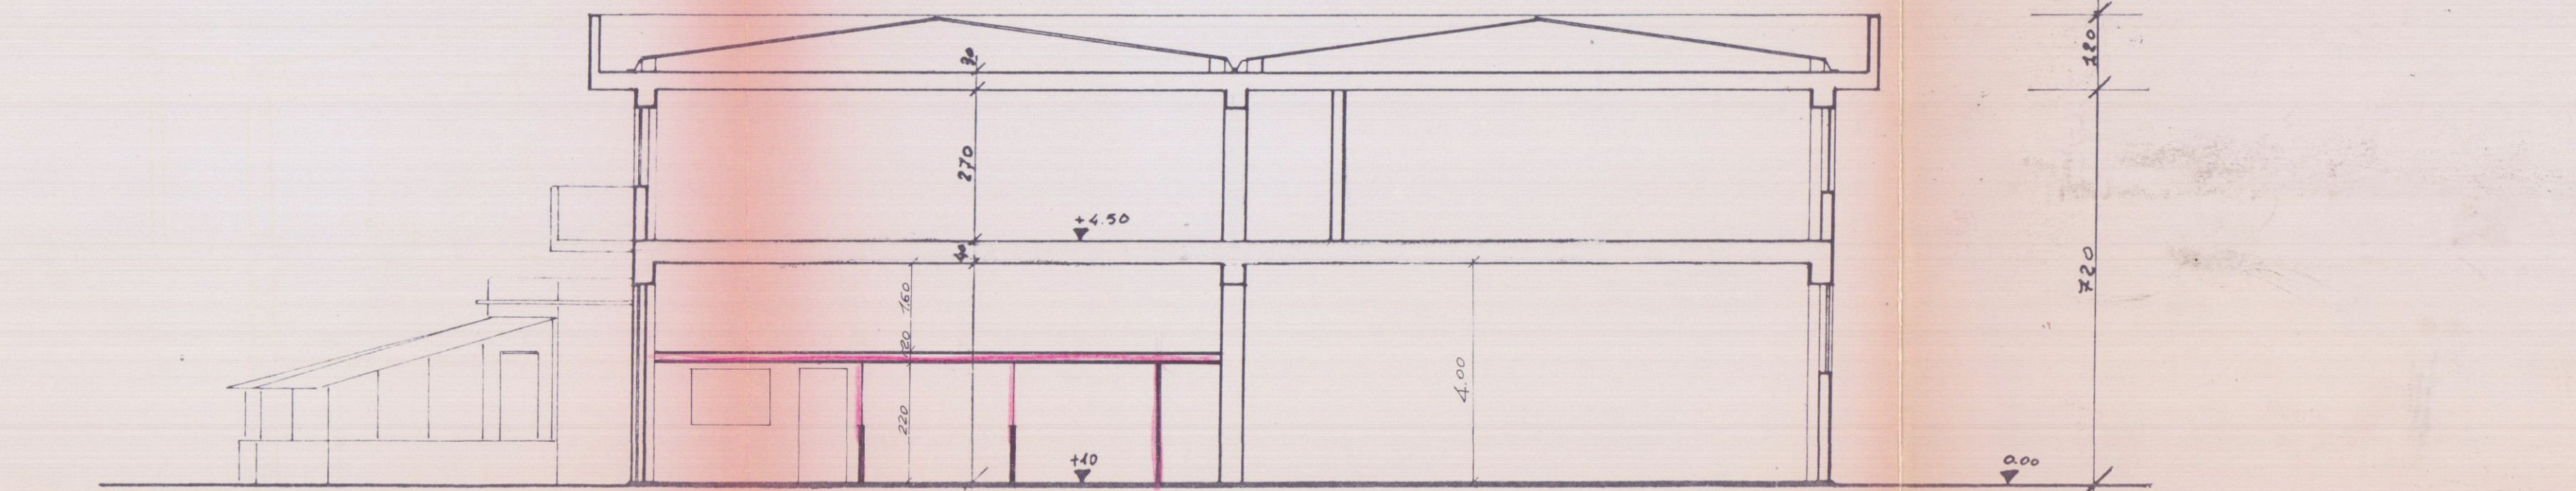

Sezione B-B