

22.11.1998

2eMMe STUDIO TECNICO ASSOCIATO
GEOMETRI SAGLIANO-ZANNONI

Viale XX settembre, 261 54031 Avenza Carrara tel. 0585/50187

DITTA
COMMITTENTE GIULIANI DESIDERIO - CARRARA

OGGETTO:
PROGETTO PER LA RISTRUTTURAZIONE DI FABBRICATO
DI CIVILE ABITAZIONE SITO IN MARINA DI CARRARA
VIA ARGINE IESTRO

VARIANTE
PROSPETTI, SEZIONI

DATA 5/98 FG. 107 MPP.N. 54-55-91-92-146


SCALA 1:100

TAV. 4


VARIANTE

17 GIU. 1998


SEDE STRADA COMUNALE

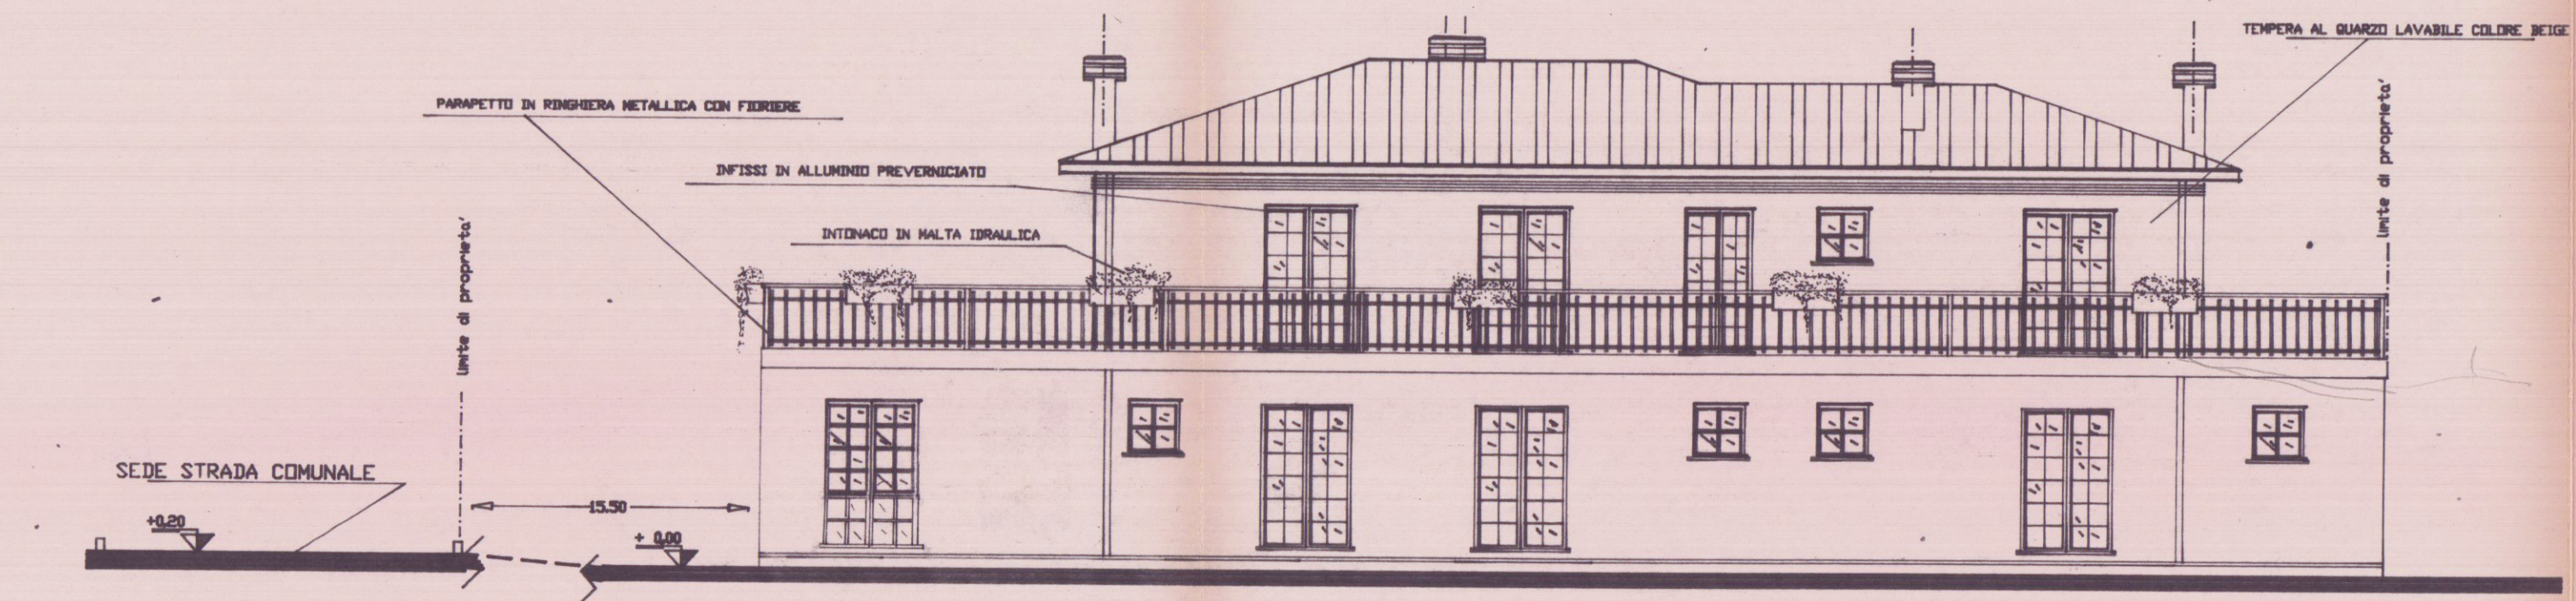


PROSPETTO NORD

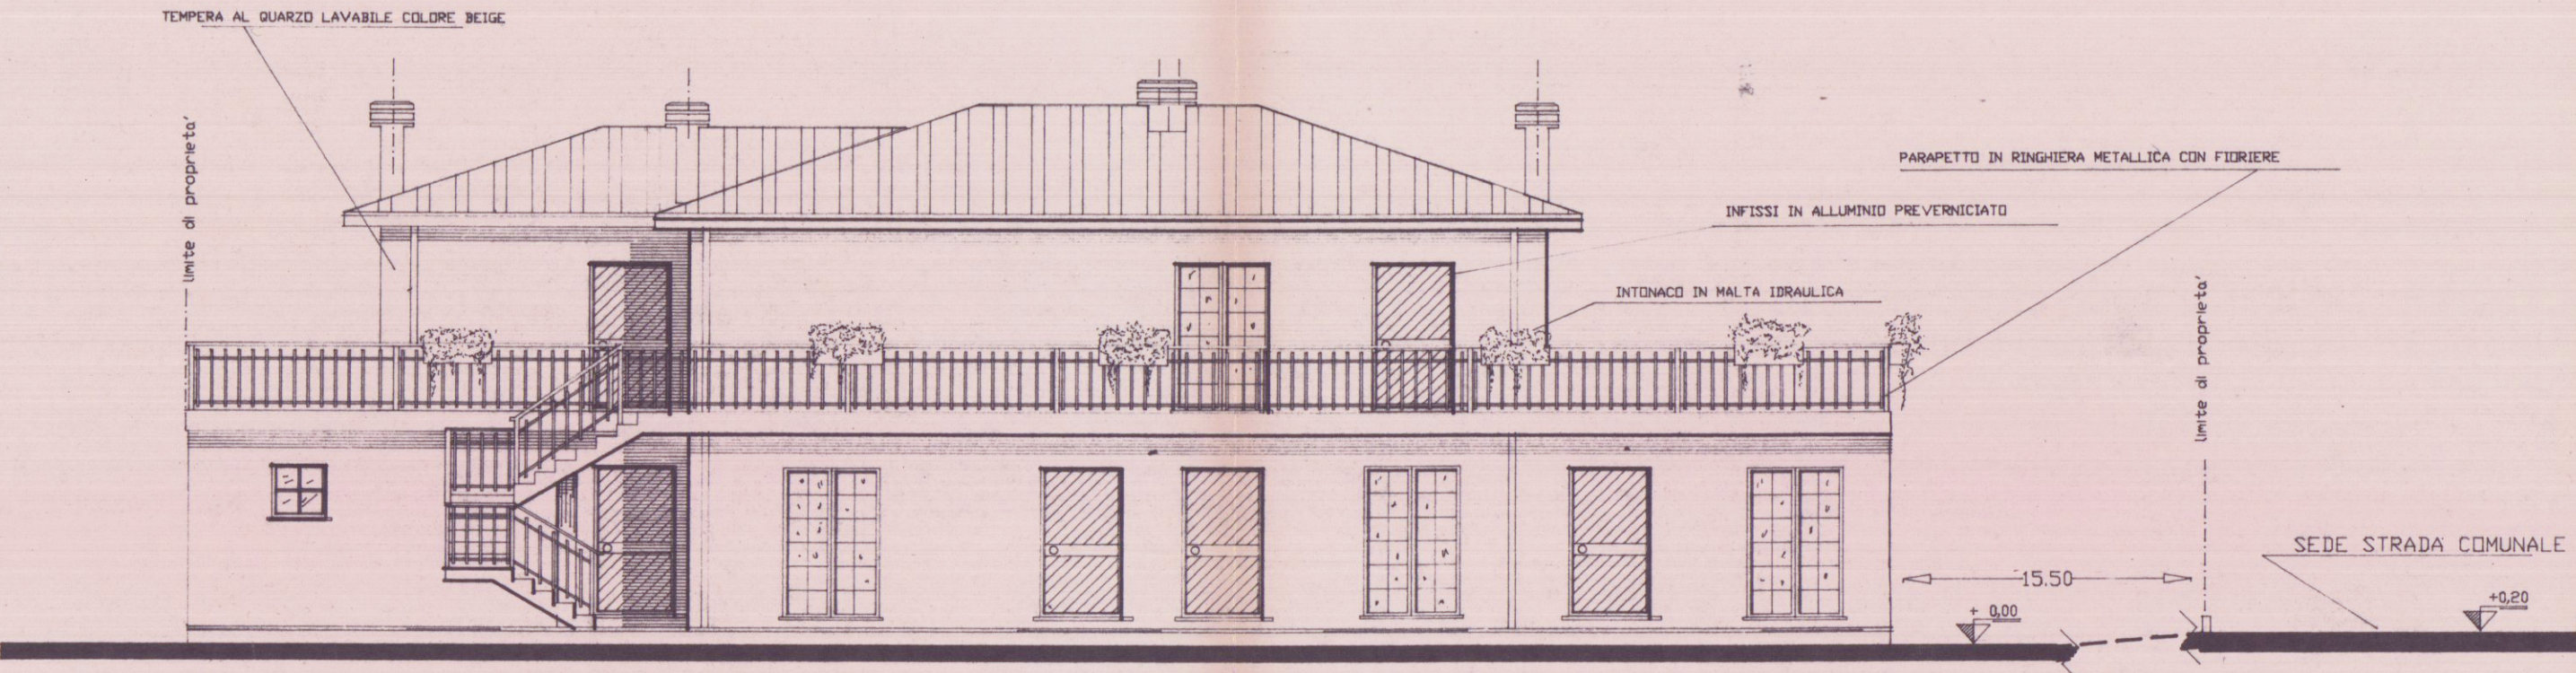


PROSPETTO SUD

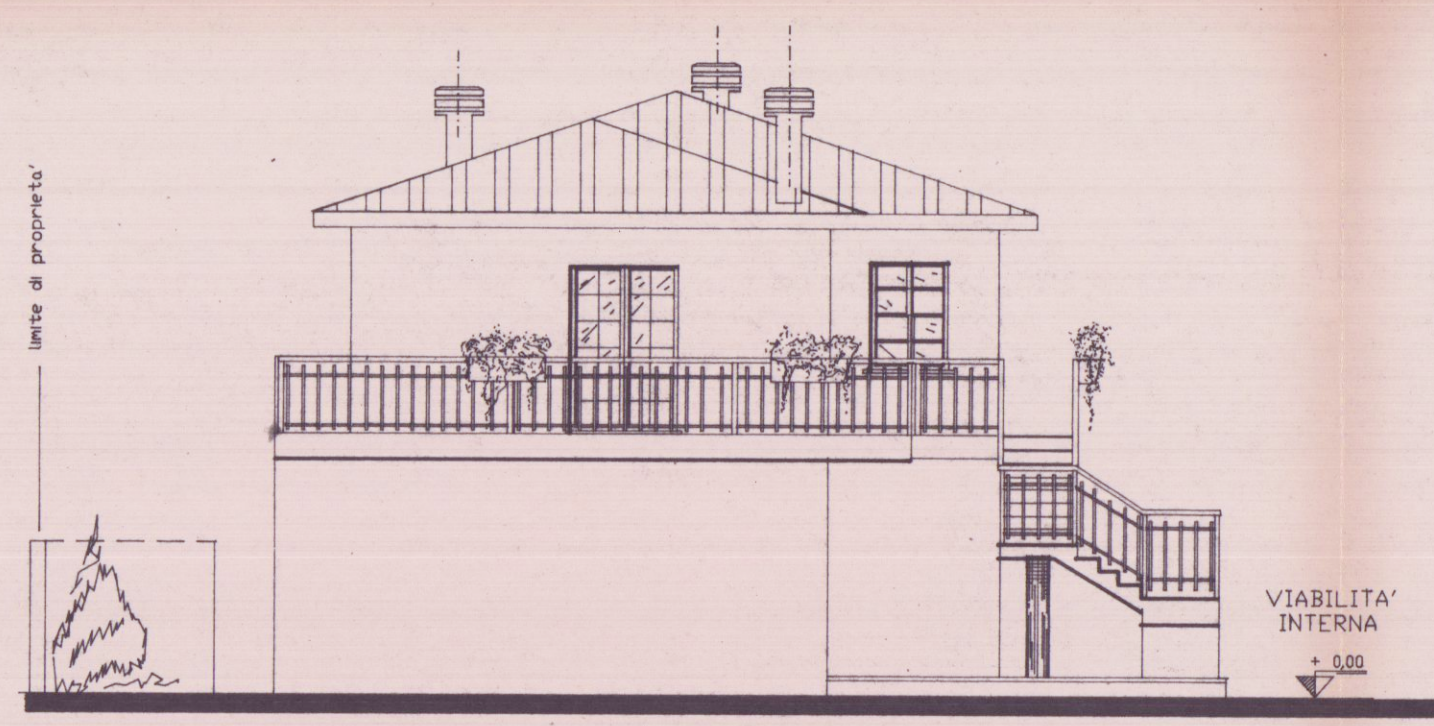


PROSPETTO OVEST

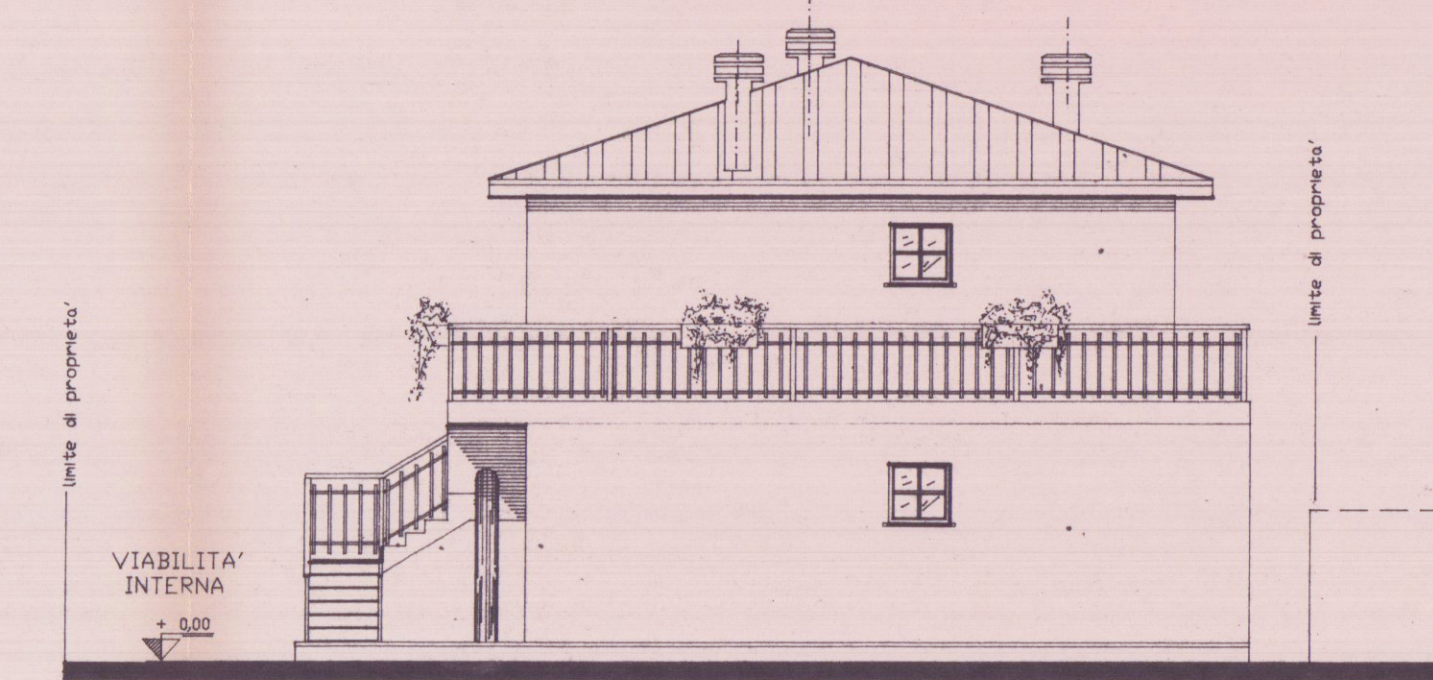

PROSPETTO EST

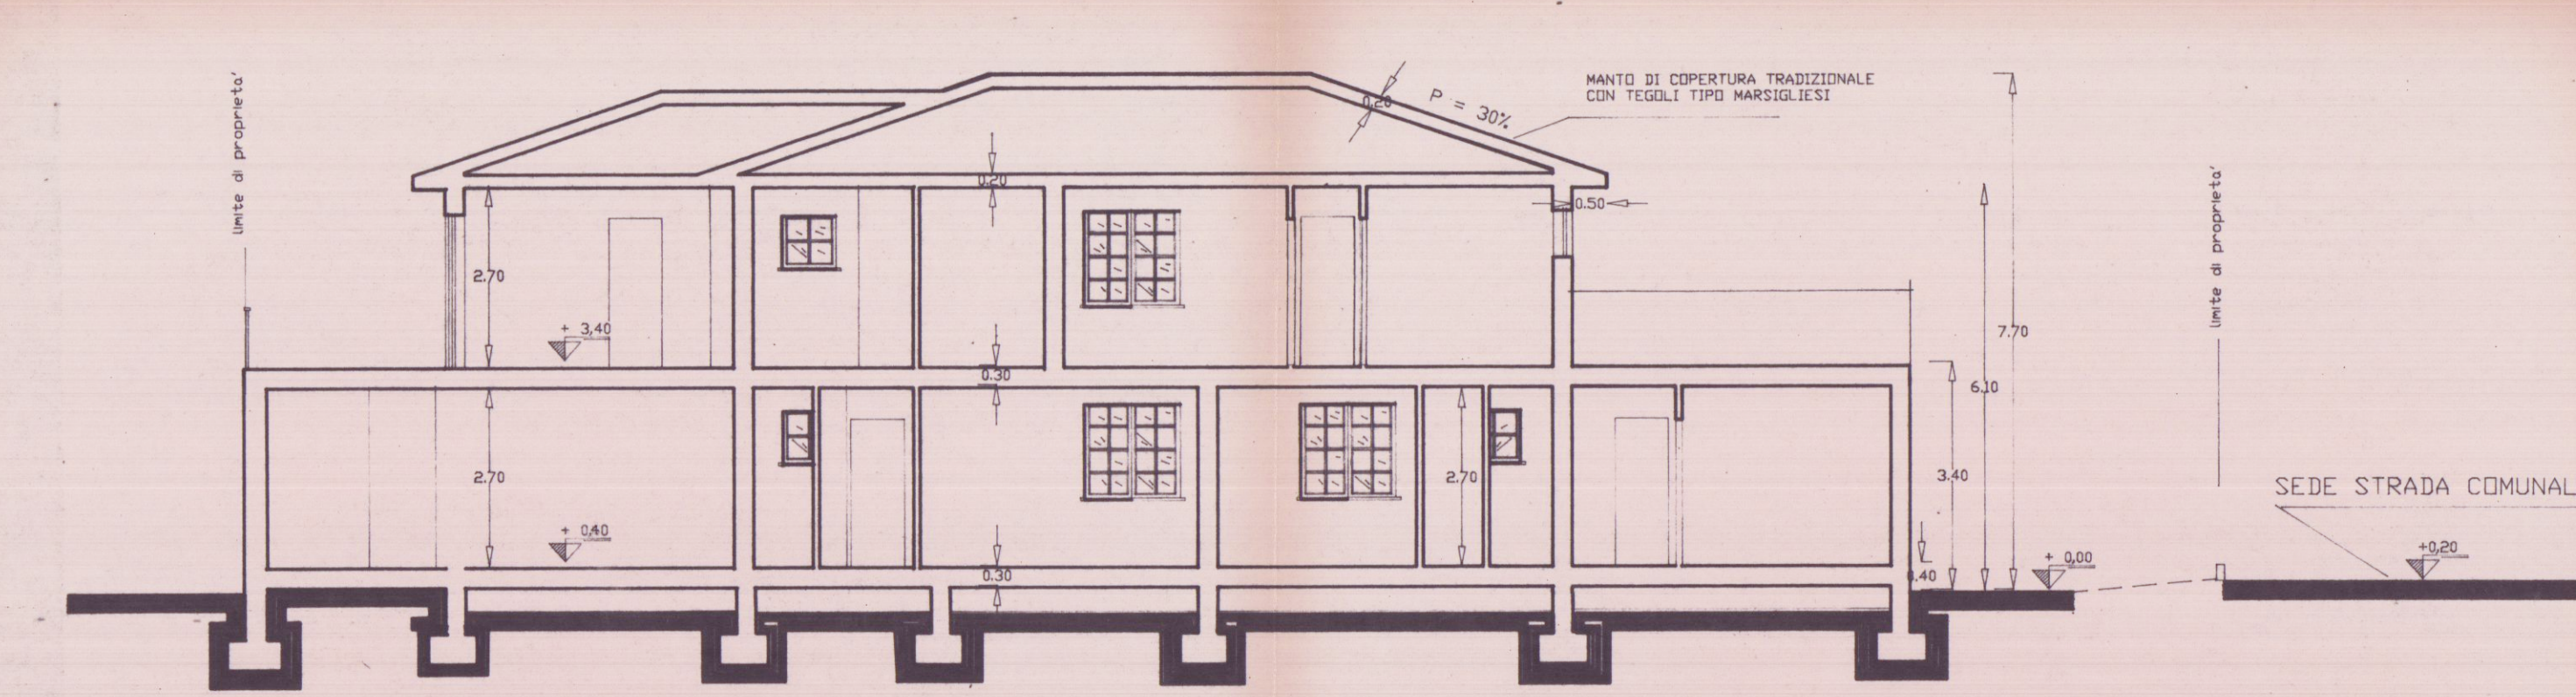

SEZIONE A-A

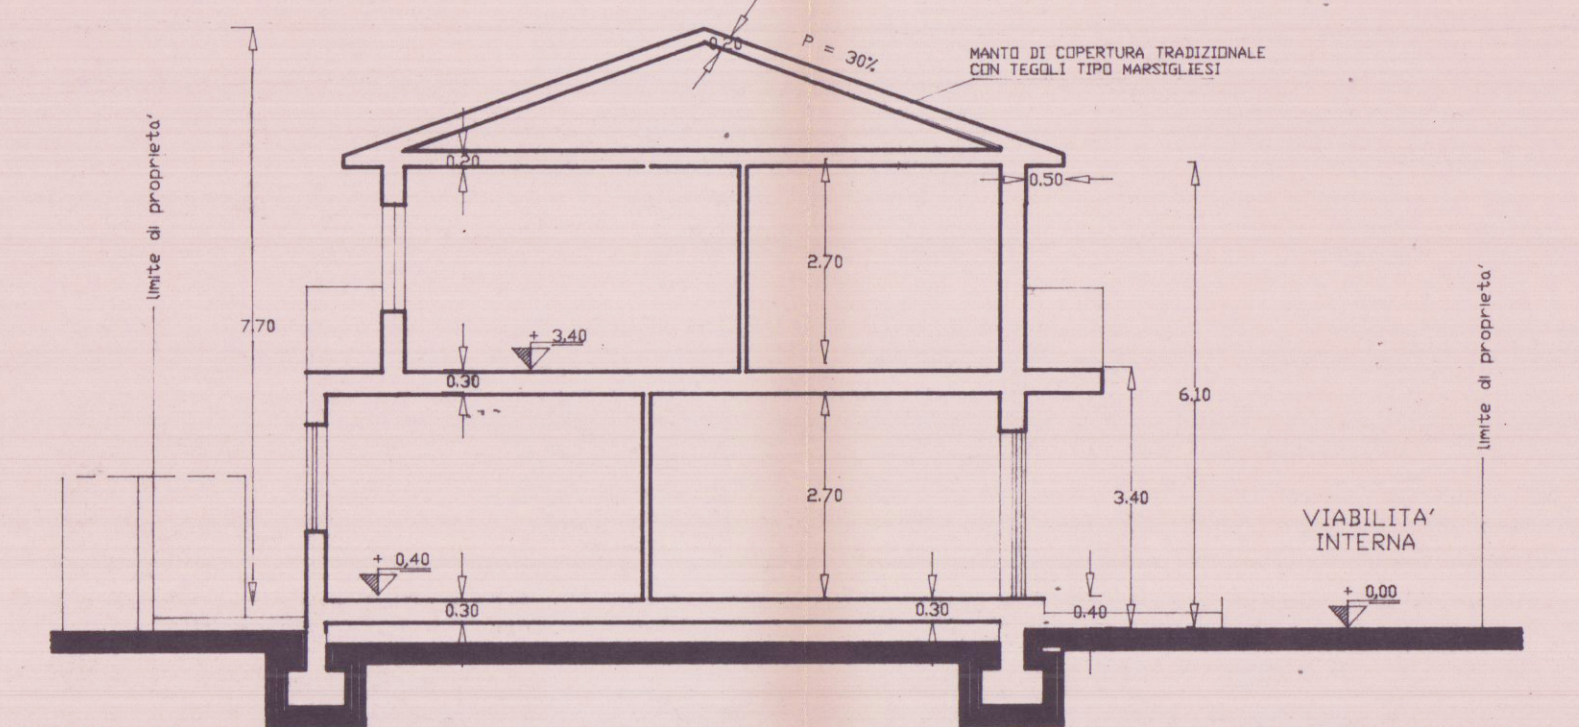

SEZIONE B-B