




Approvato dal Sindaco alle condizioni
Indicate nella Concessione Edilizia
N. 288 del 15 GIU. 1982
L'ING. CAPO

APPROVATO

CONTROLLATO
IL TECNICO
15 GIU. 1982

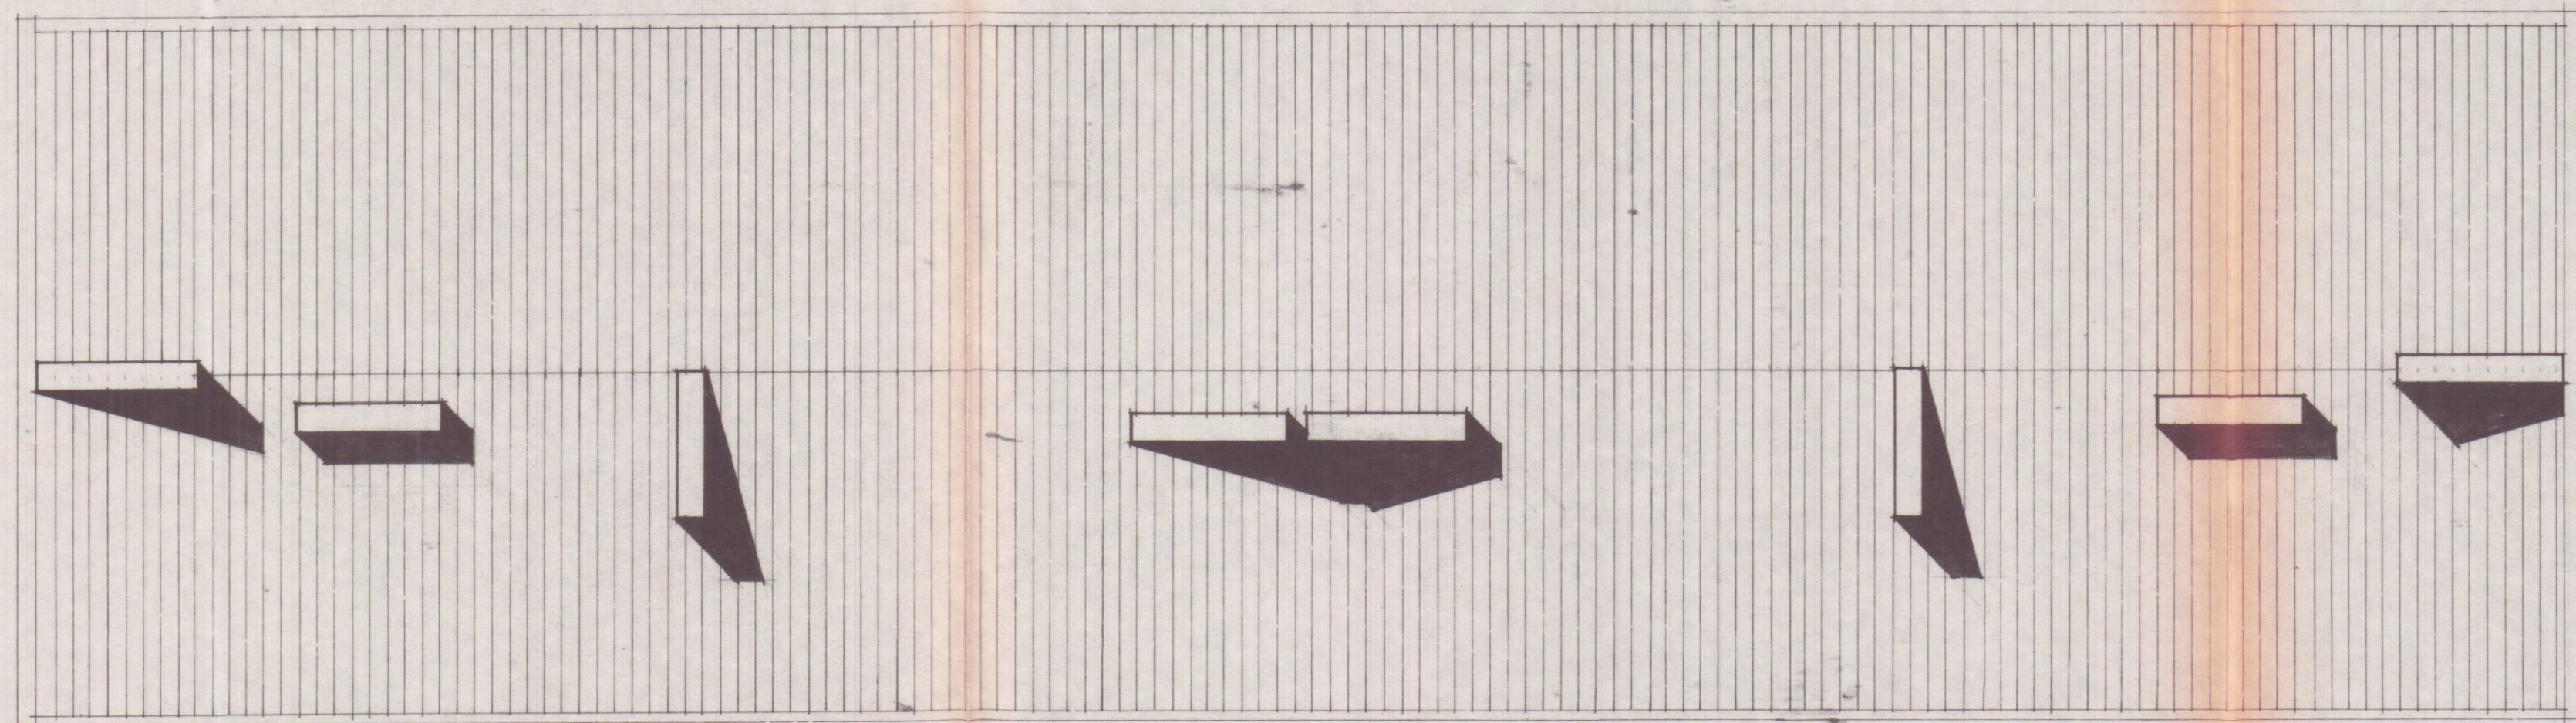

19 APR. 1982

7 APR. 1982 Ben

E.A.CO.S.
IL PRESIDENTE
Valerio Brandini

COMUNE DI CARRARA
E.A.CO.S. SIENA

legge 5 agosto 1978 n° 457 (ed. convenzionata)

progetto per la costruzione di un fabbricato
per 12 alloggi in loc. bonascola

progettista: dott. arch. **luciano ghinoi**



PIANTA DEL TETTO

tavola 5

scala 1:100