



progetto di n° 2 gabinetti
di proprietà dei sig.:
Caste Ugo e Caste Graziella
via del Macchione.
Loc. Battilana (Carrara)

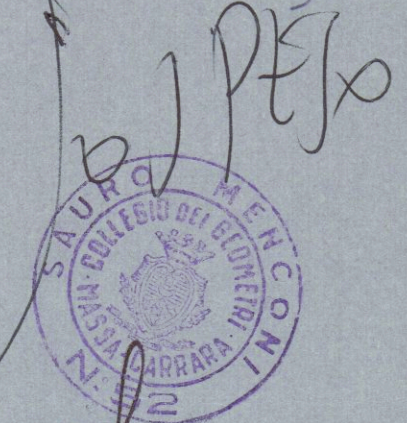


dis. scala 1:100

plan. rapp. 1:2000
sez. A - f. 66 - mapp. 4874

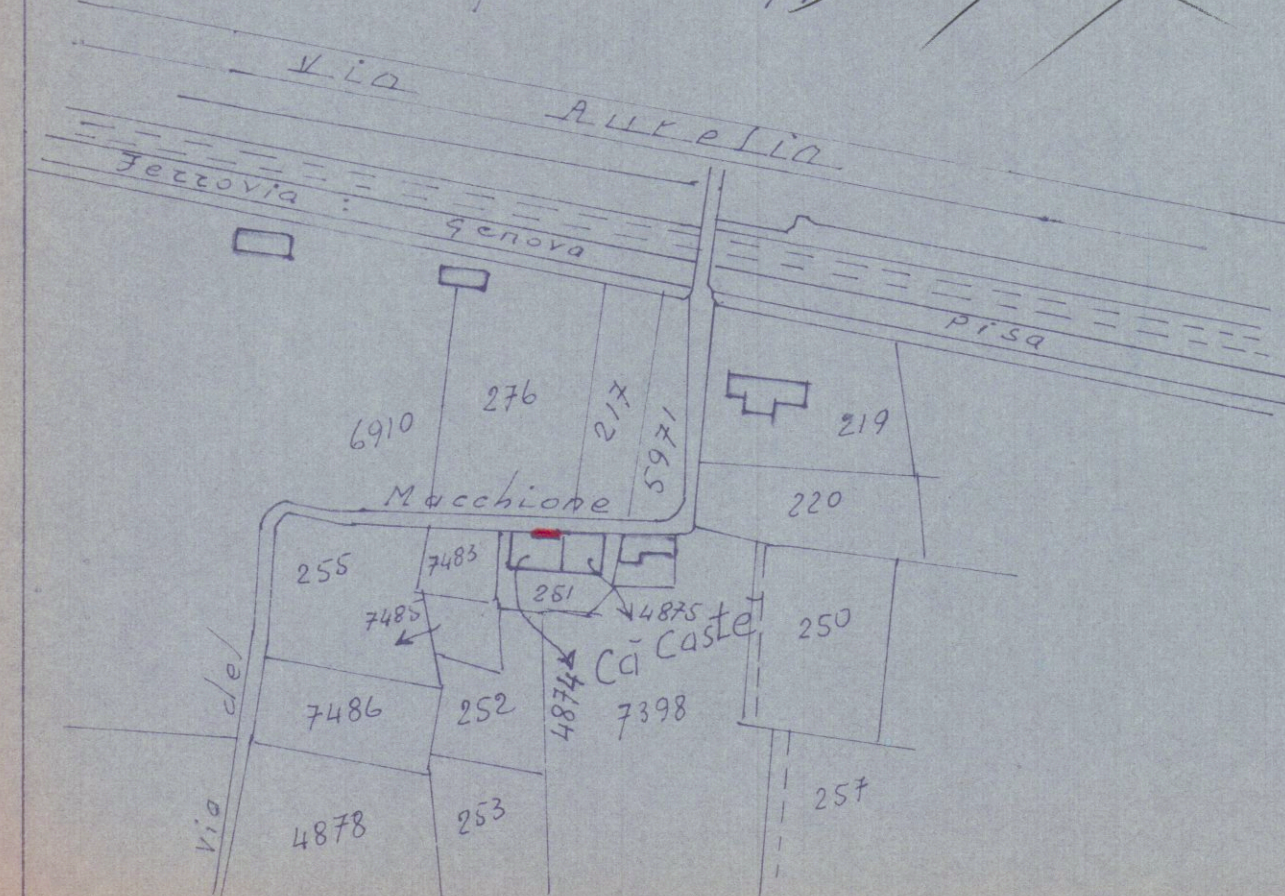


Manca

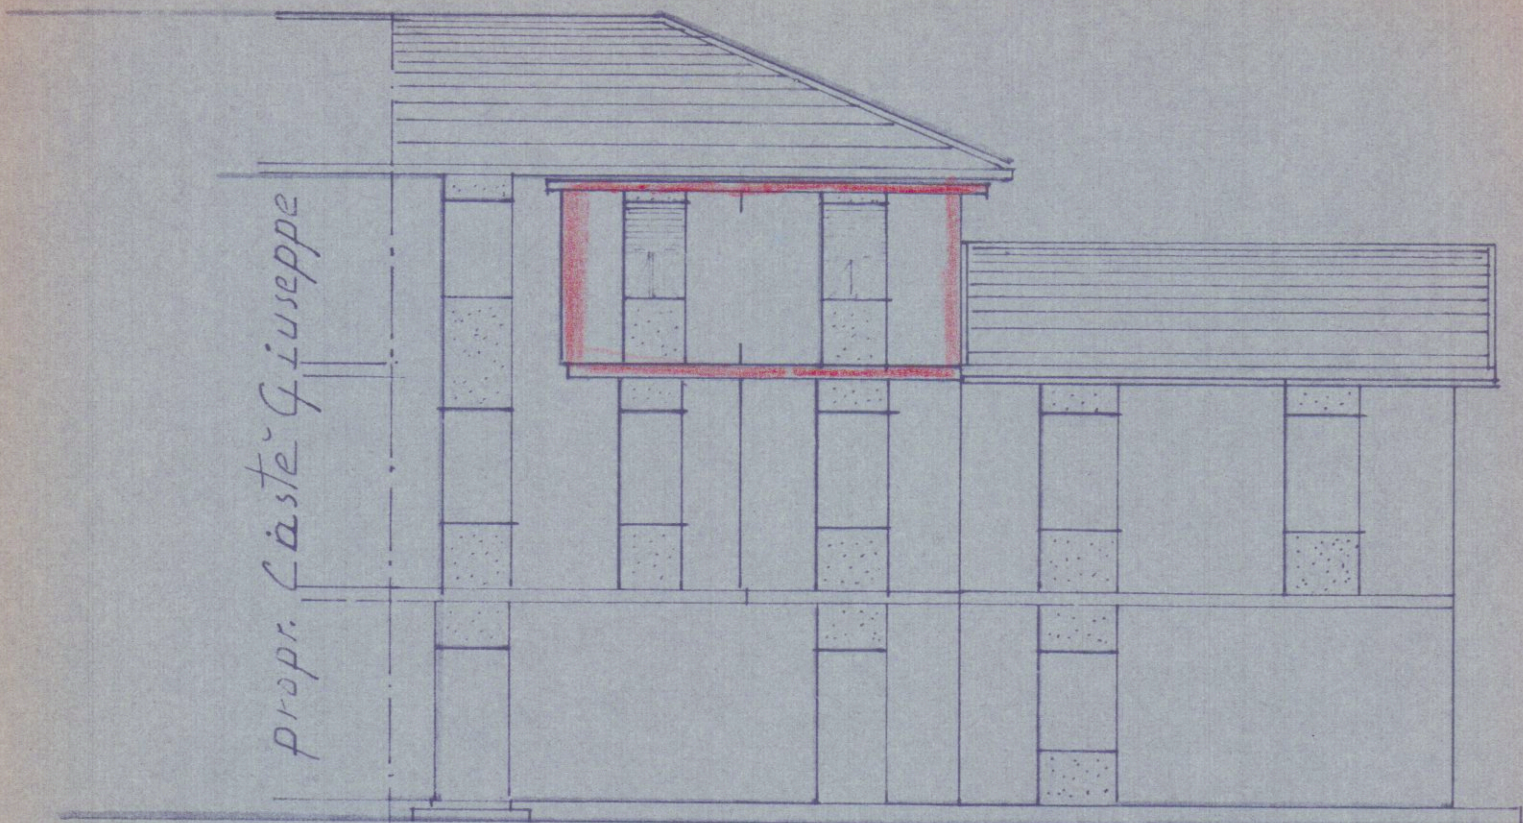

prospetto lato strada


a

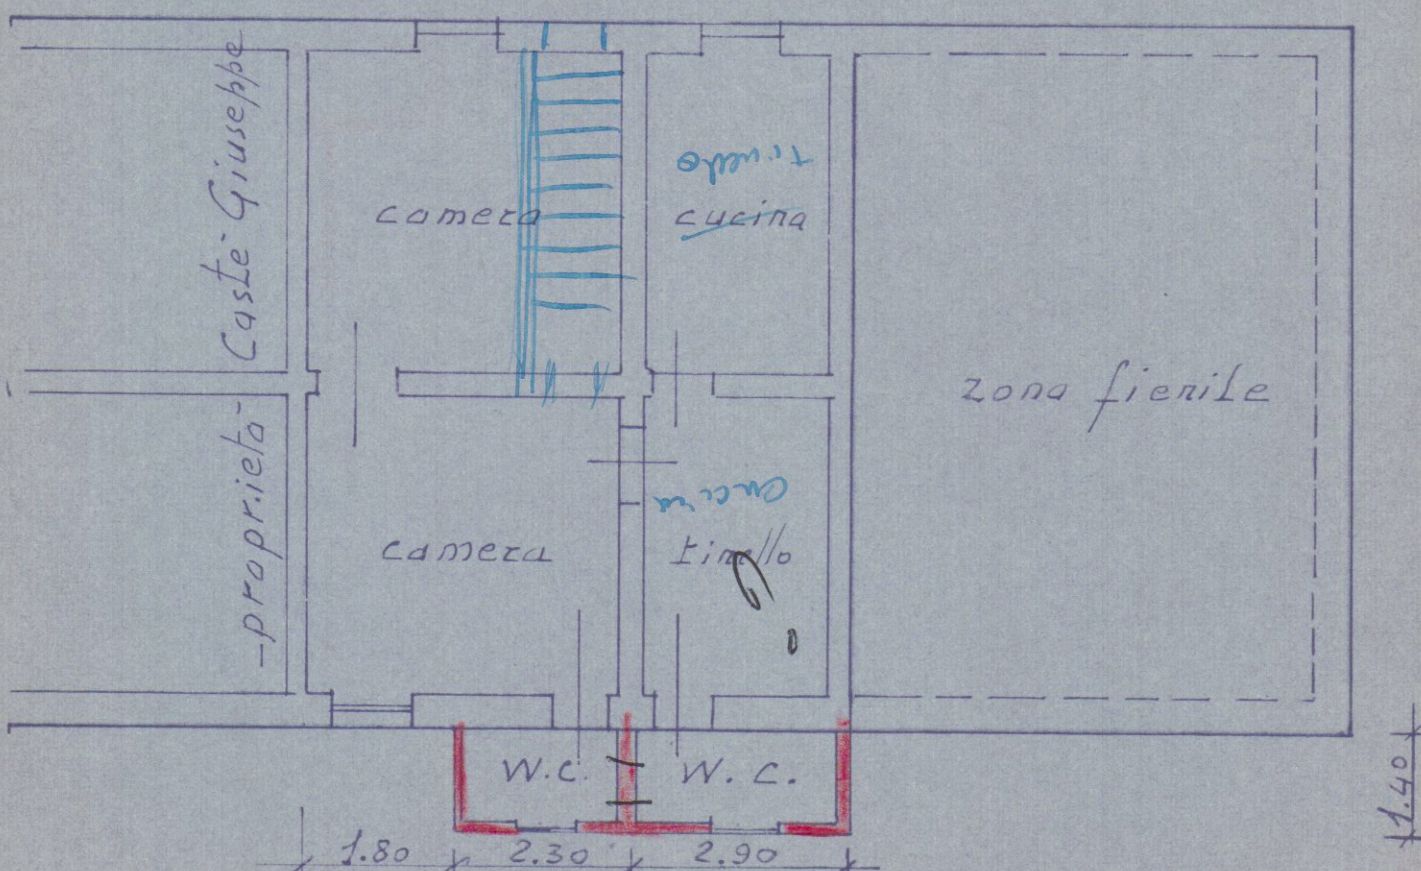

pianta p. 2°

strada del Macchione


a

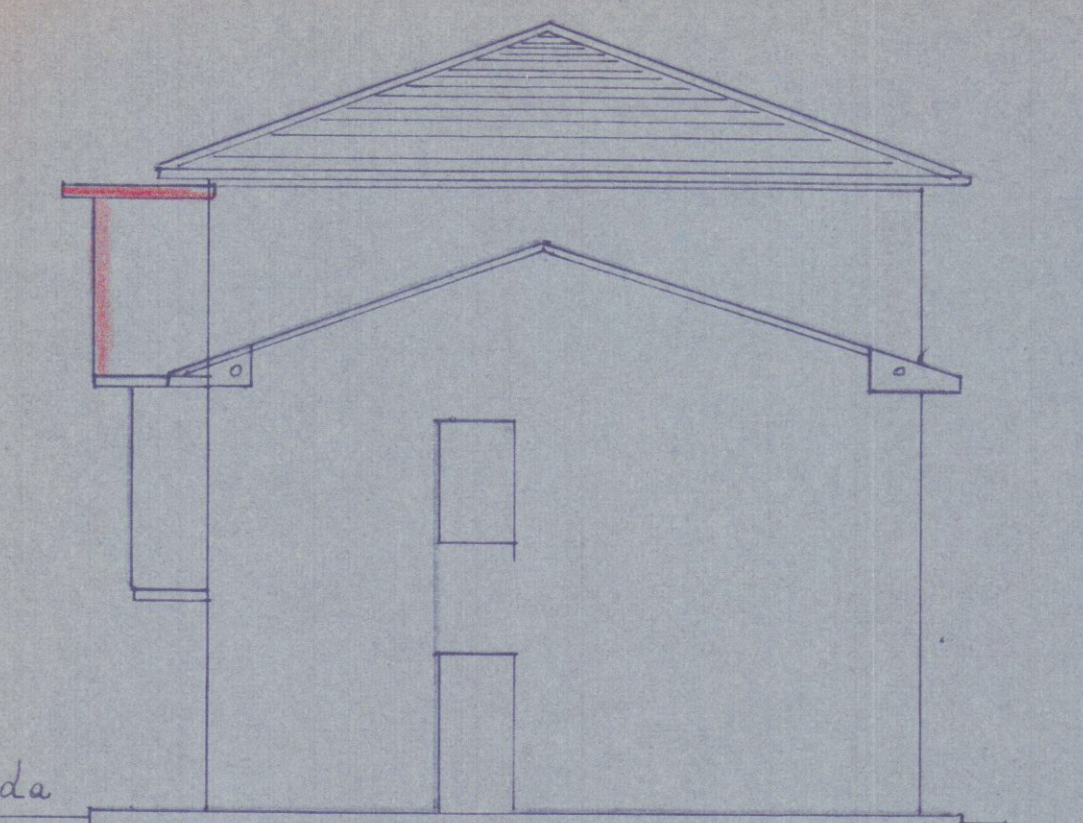

strada

3.00 1.60

lato d.

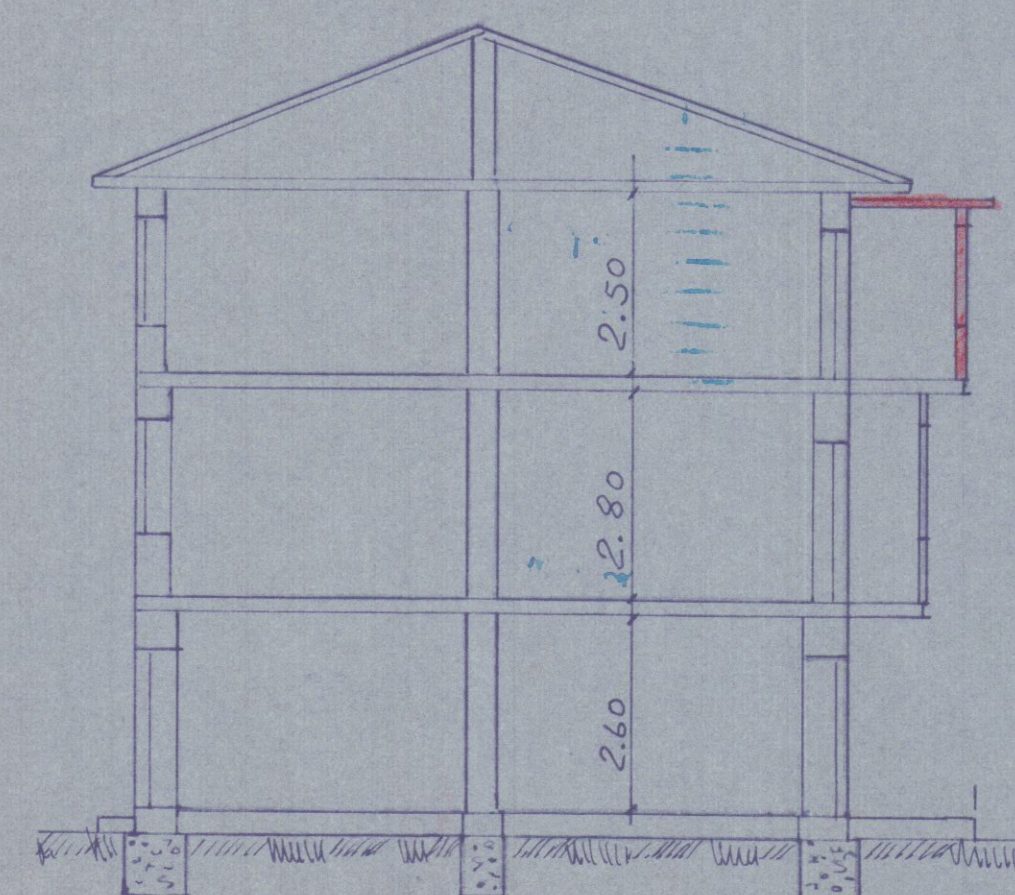

sez. A-A

nuova costruzione