

PROGETTO

APPROVATO


PER LA RISTRUTTURAZIONE DI FABBRICATO DI CIVILE
ABITAZIONE SITO IN MARINA DI CARRARA VIA VIGNALE
BASSA N° 101.

PROP. :


GEMALL, sr.

BERNUCCI DINA (USUFRUTTUARIA PIANO TERZO)

TAVOLA DI SOVRAPPOSIZIONE

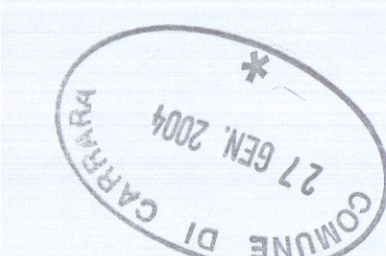


PIANTA PIANO TERRA

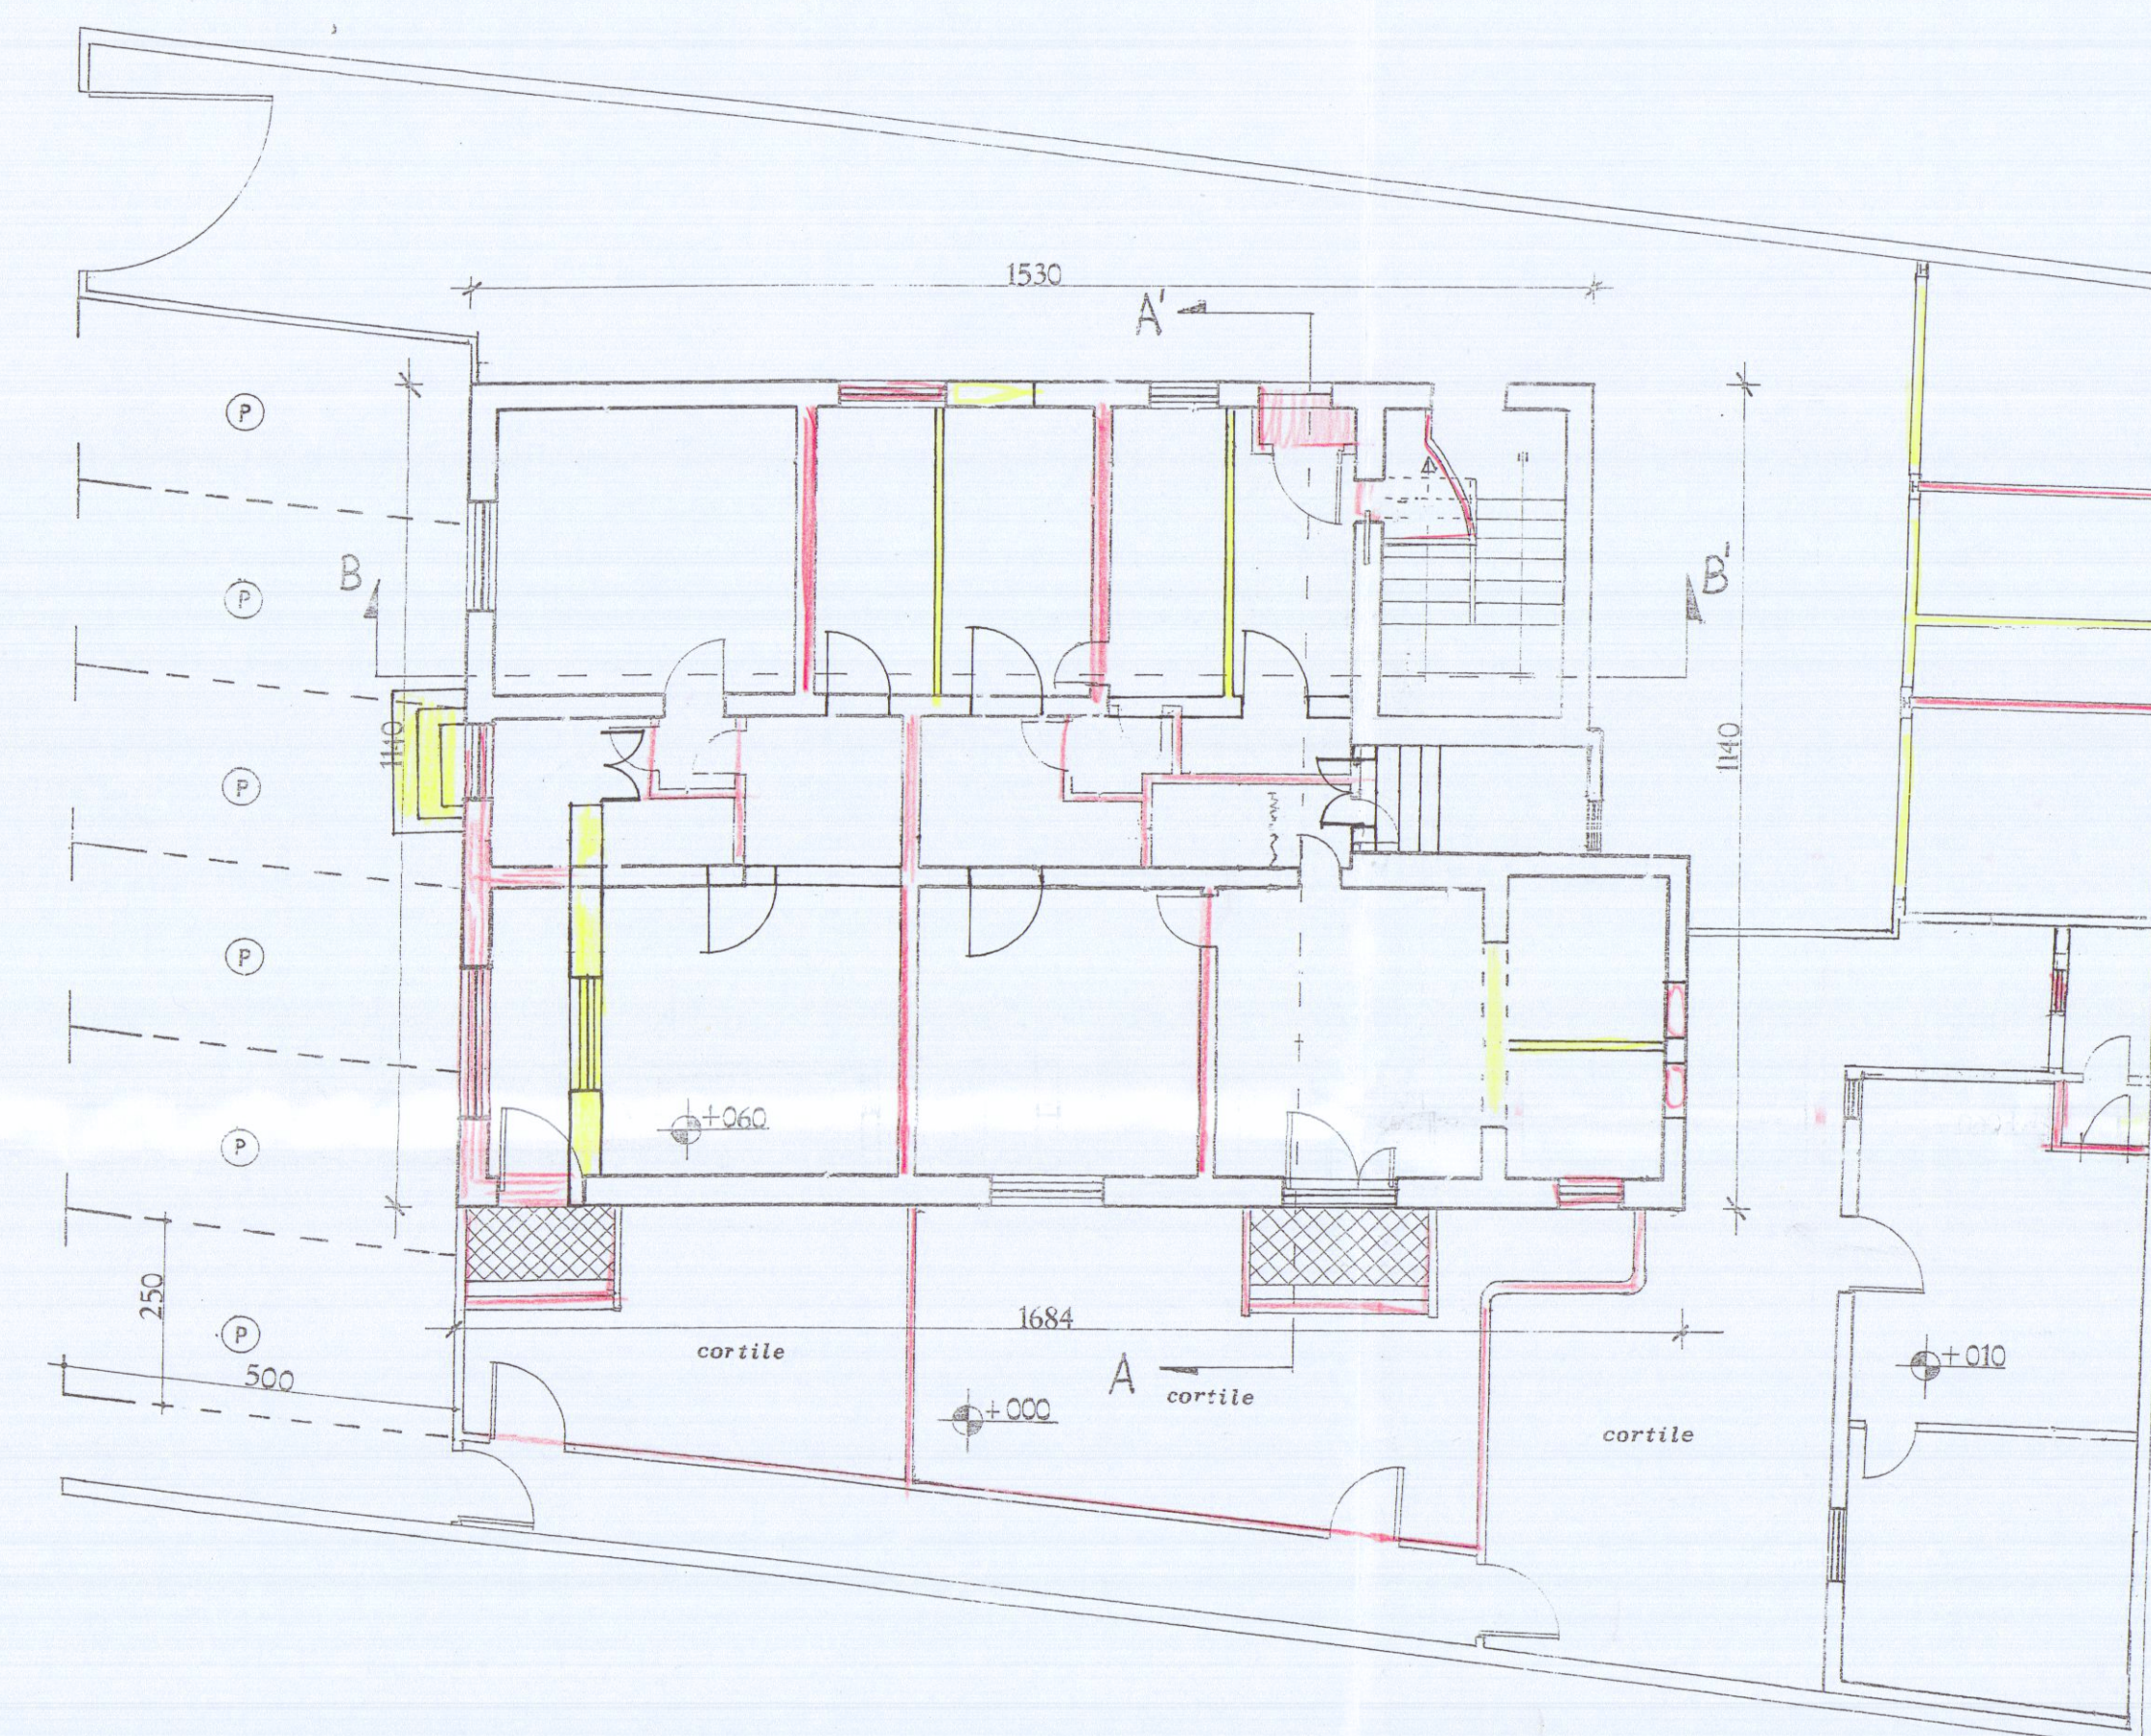


IN DEMOLIZIONE

IN COSTRUZIONE


PIANTA PIANO PRIMO

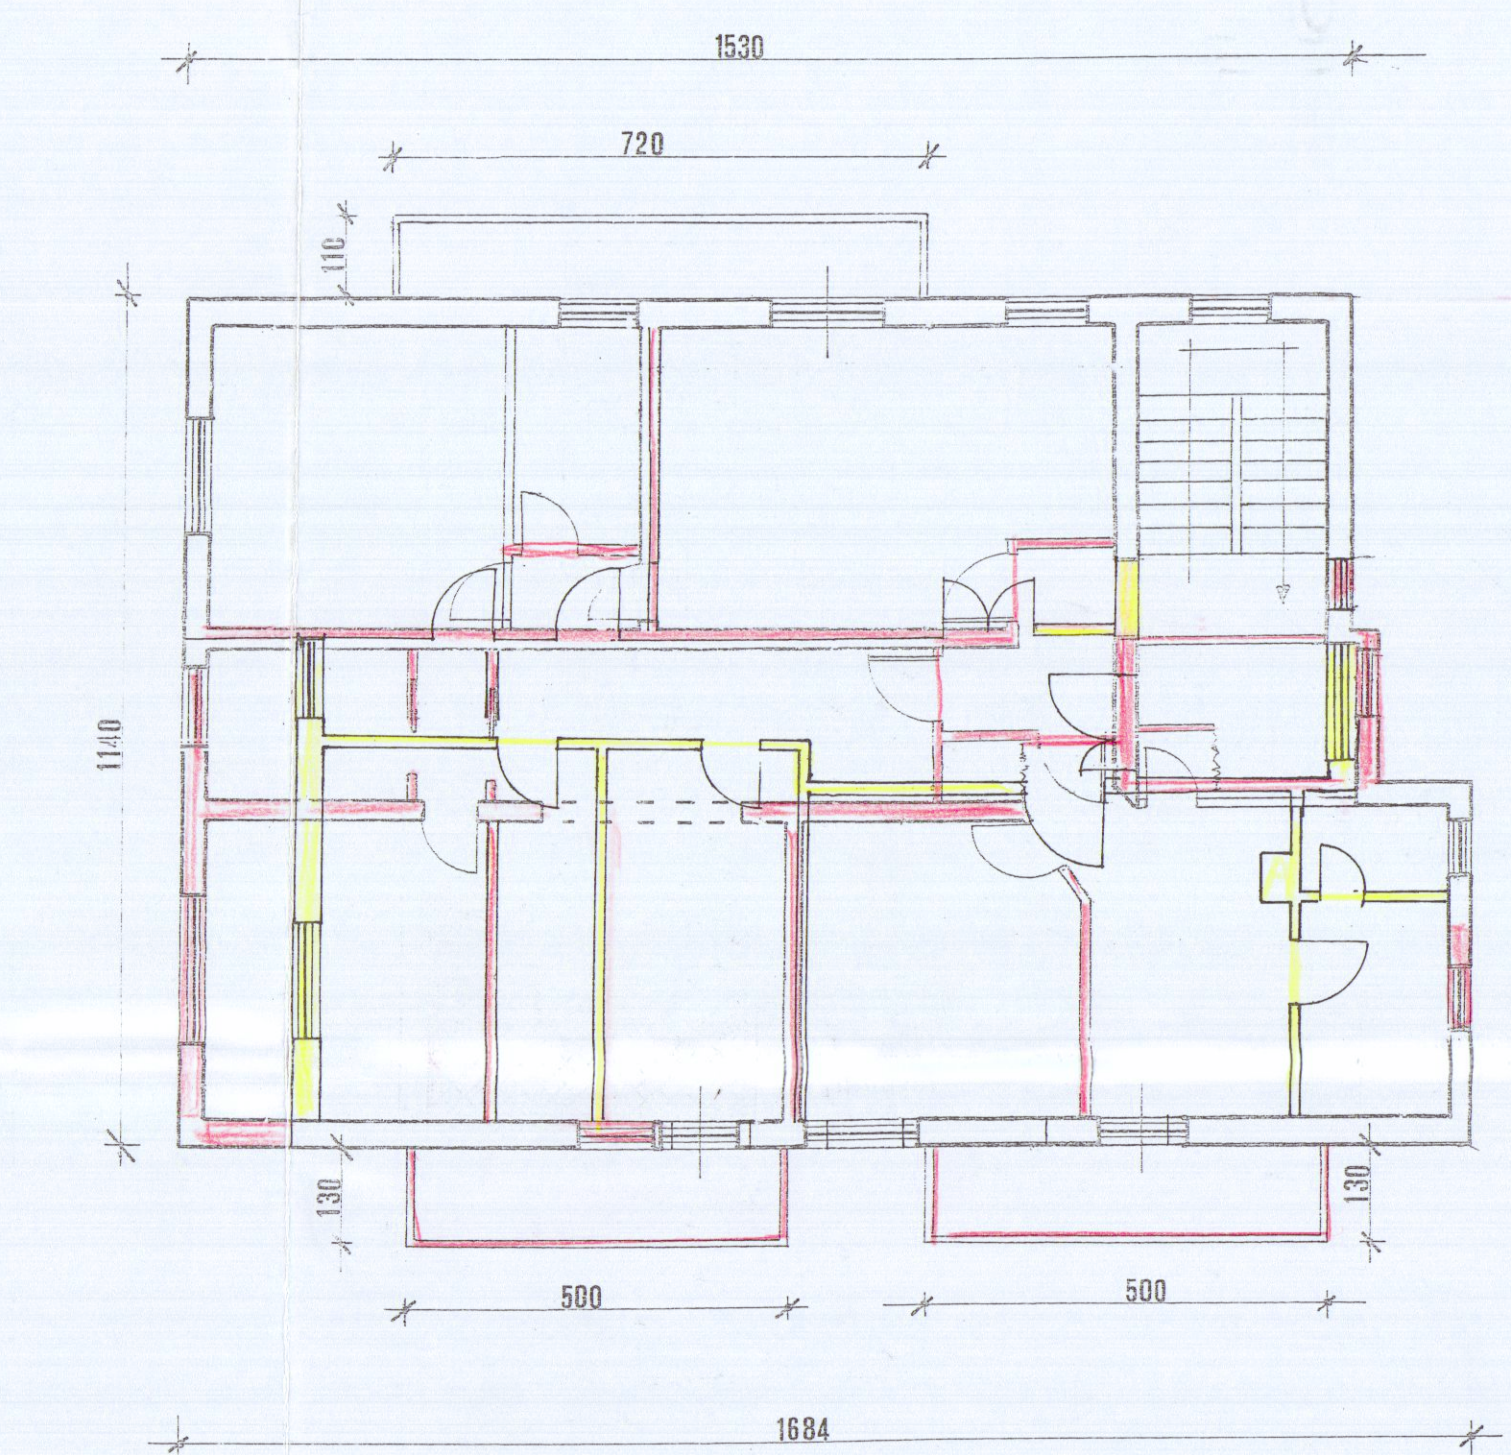


PIANTA SOTTOTETTO

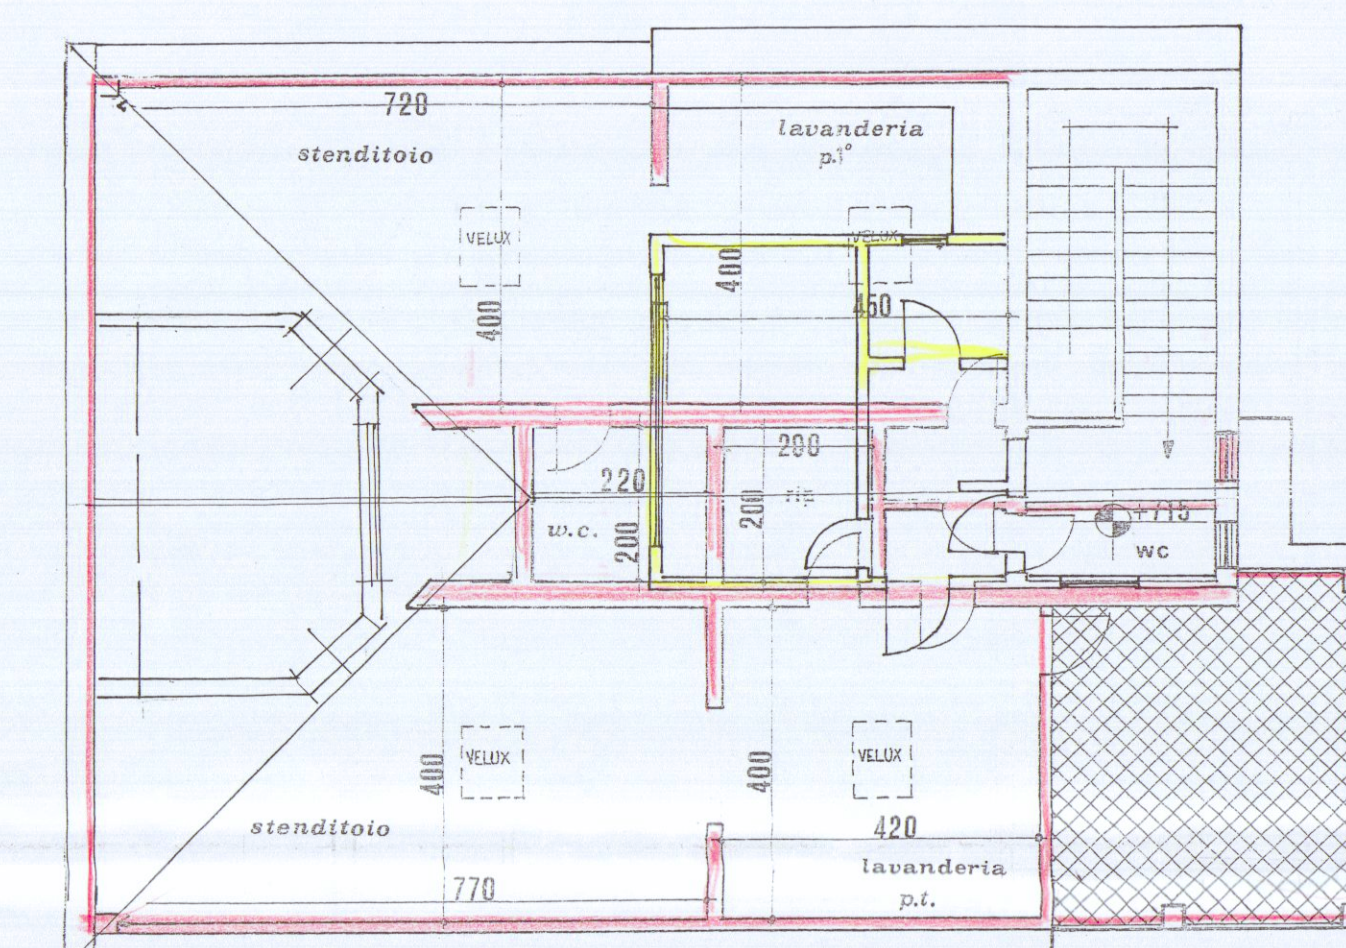


PIANTA DELLA COPERTURA

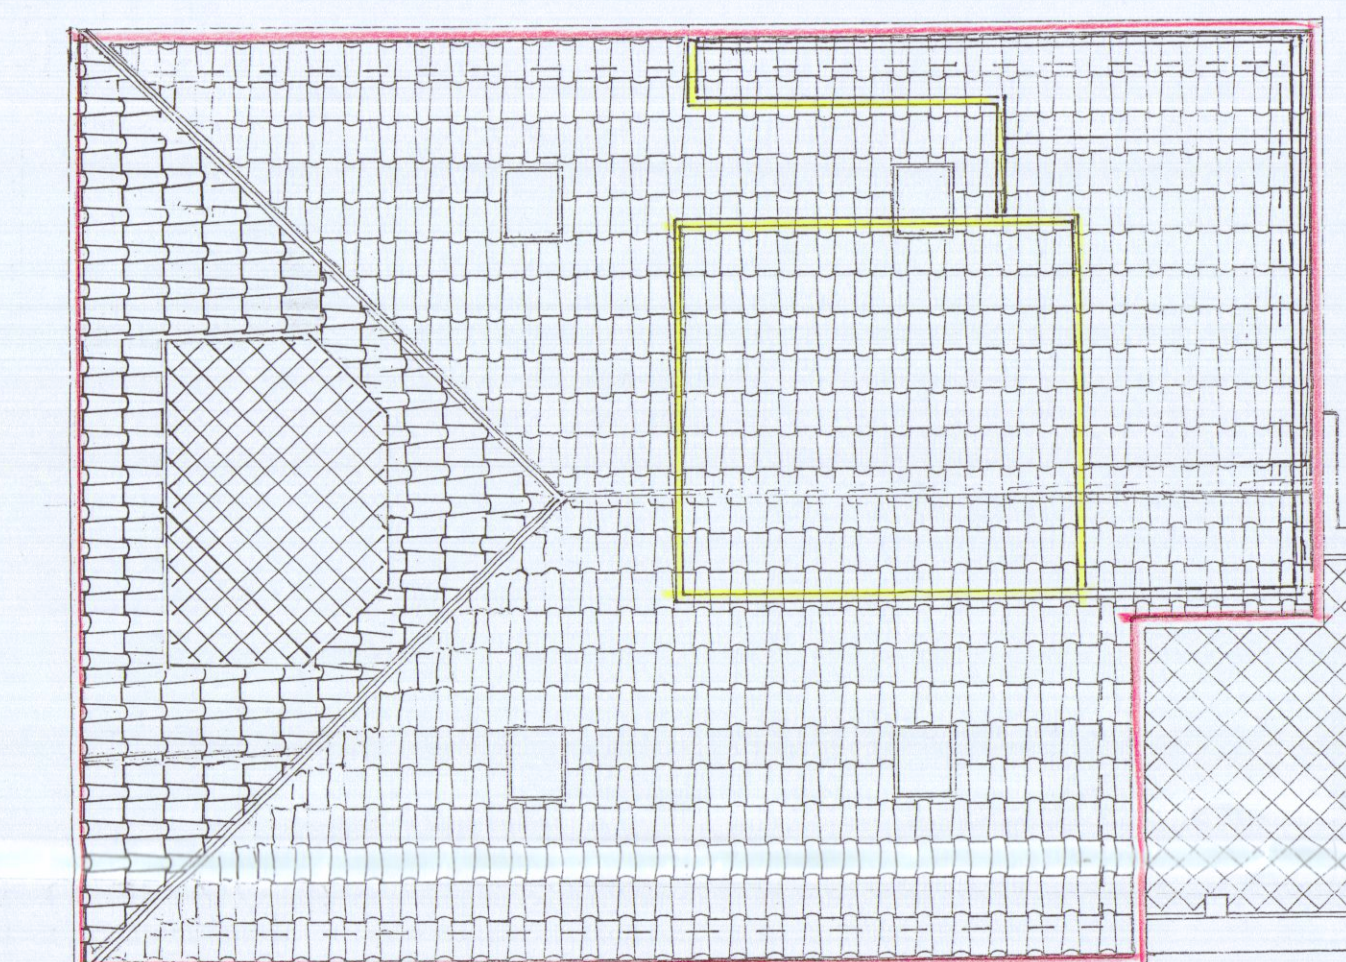

SEZIONE A-A'

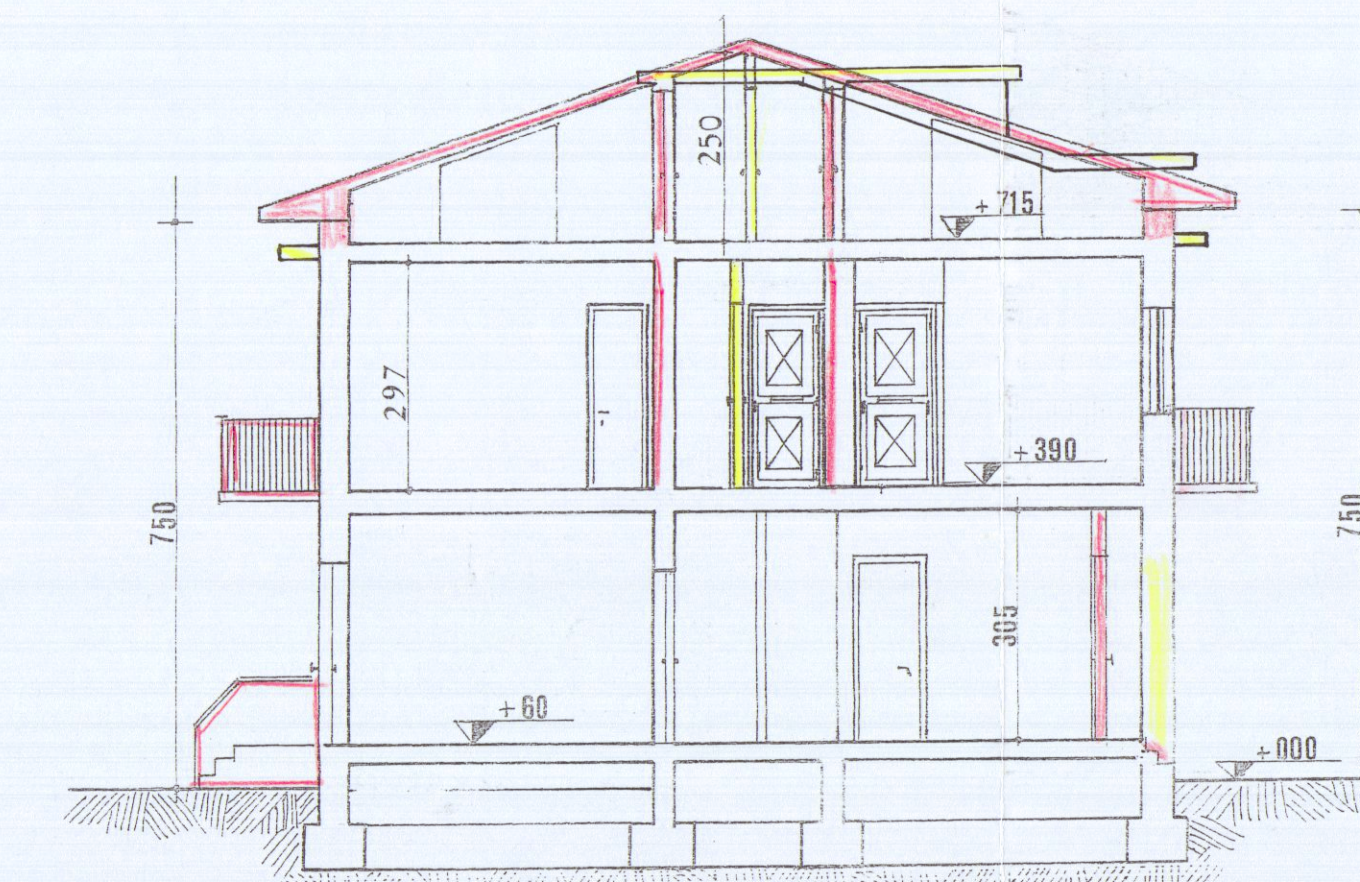

SEZIONE B-B'

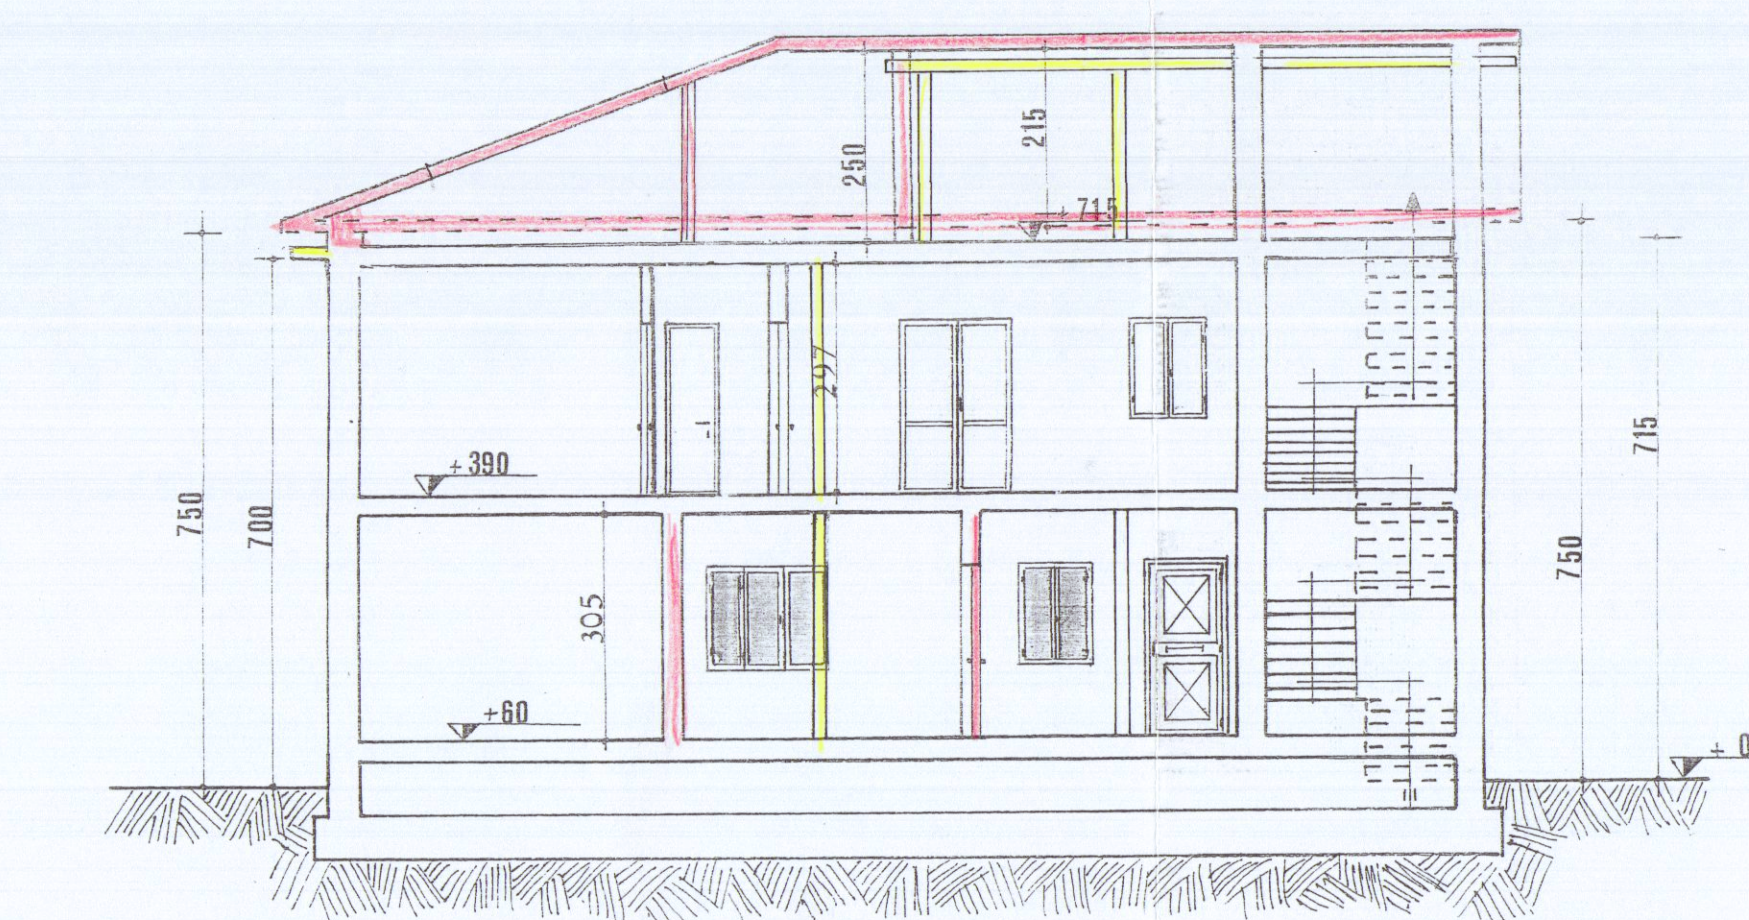


PROSPETTO LATO MARE




PROSPETTO LATO MONTE




PROSPETTO LATO LEVANTE

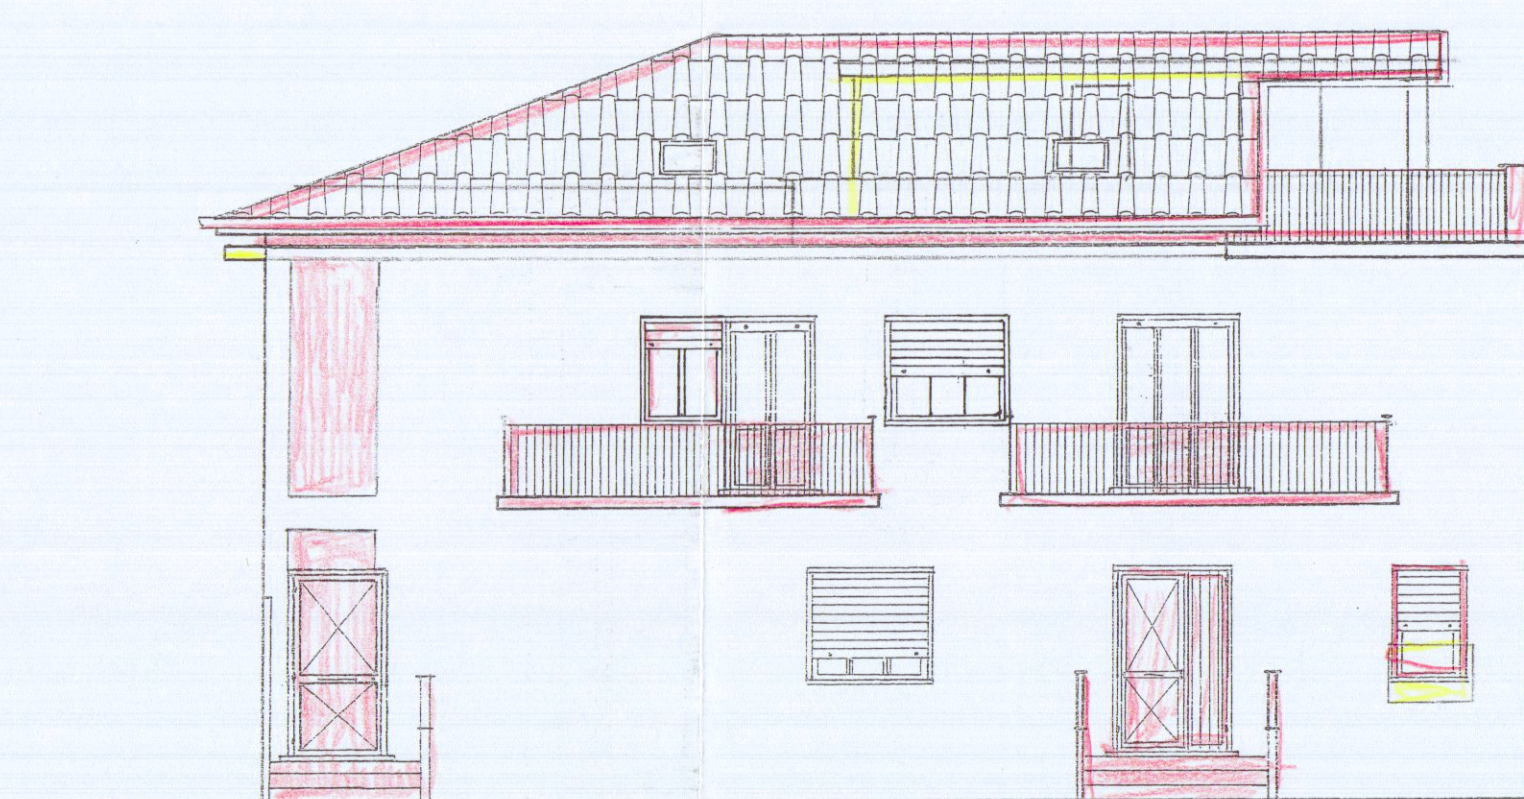


PROSPETTO LATO PONENTE

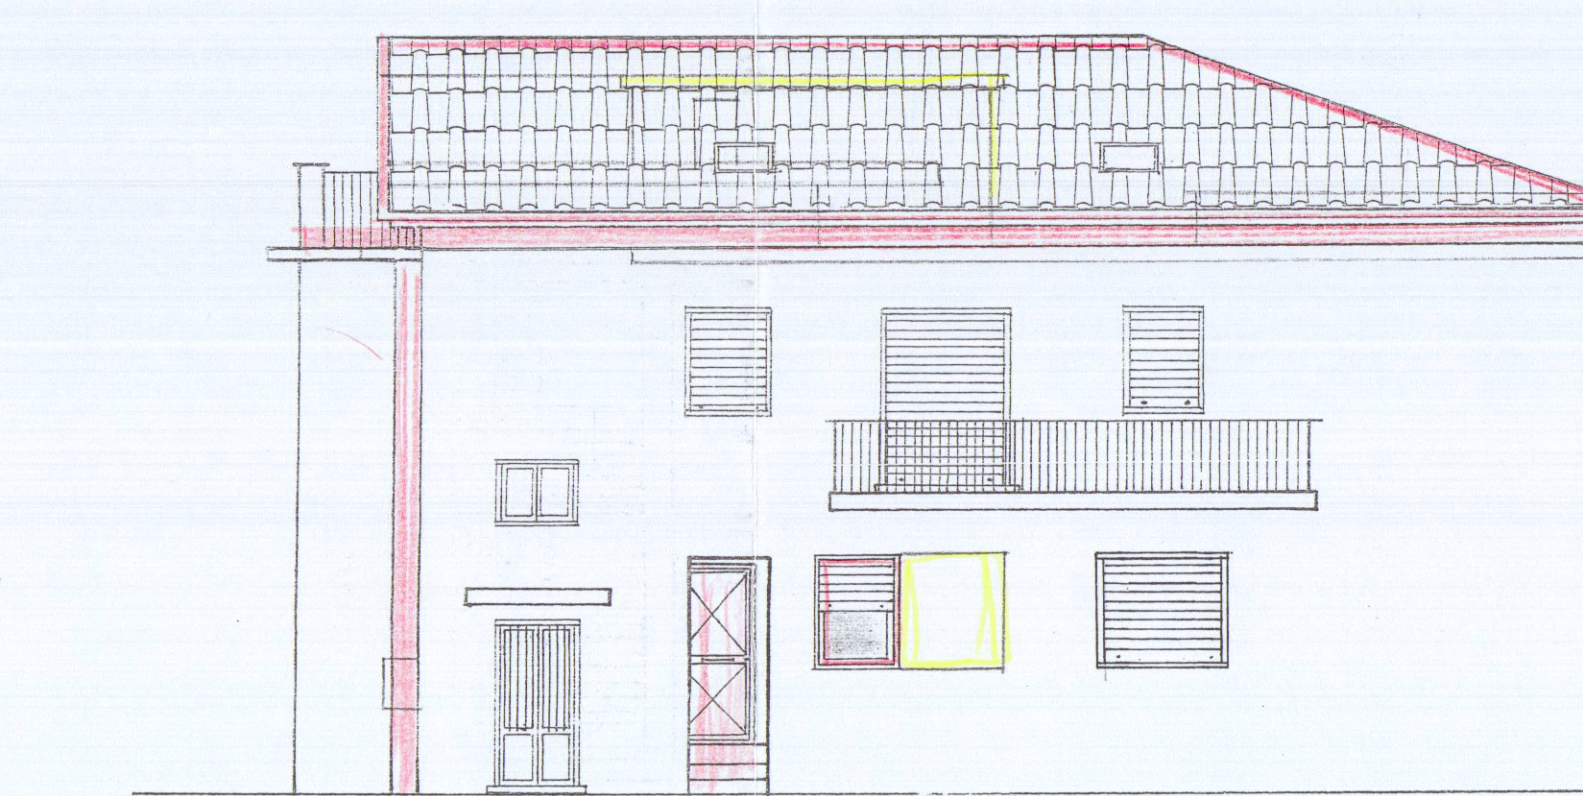


SEZIONE A-A'

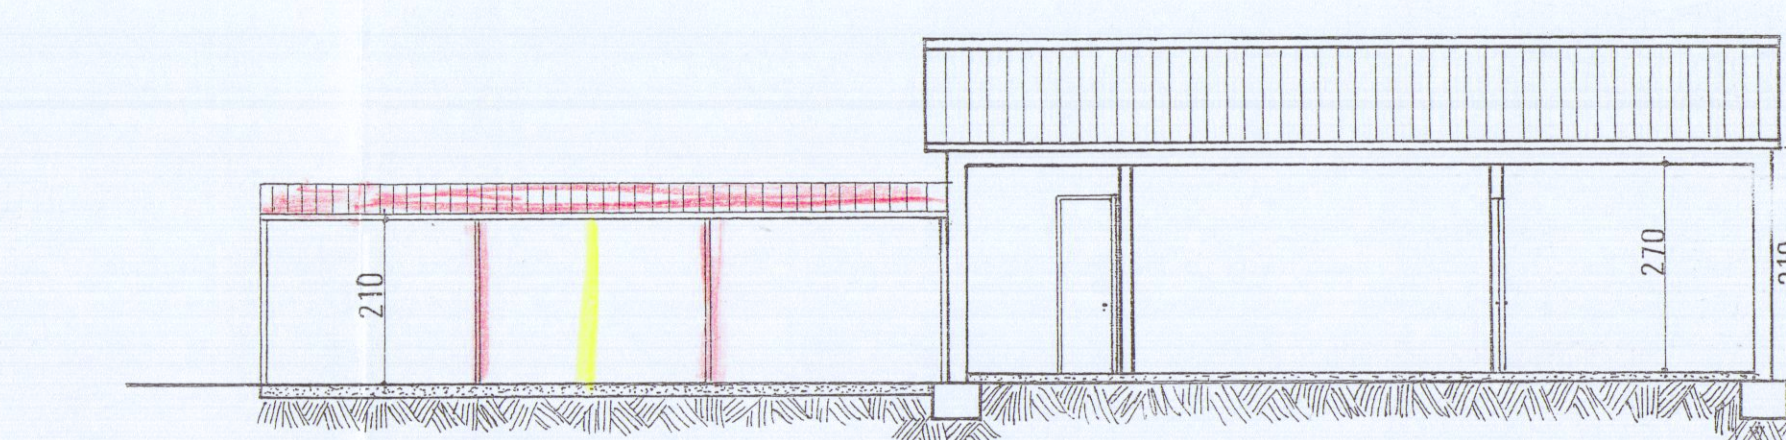

SEZ. B-B'

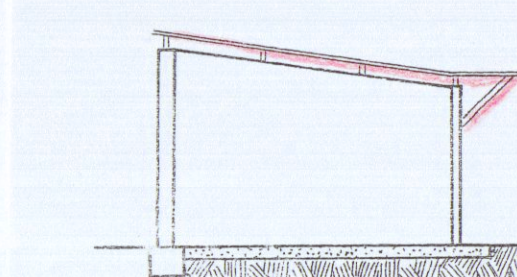

SEZ C-C

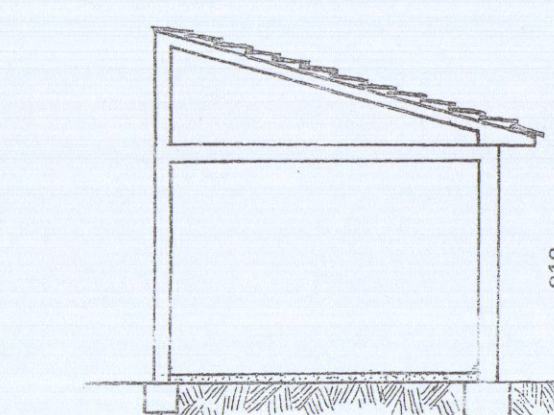

PROSPETTO GARAGES E APPARTAMENTO

