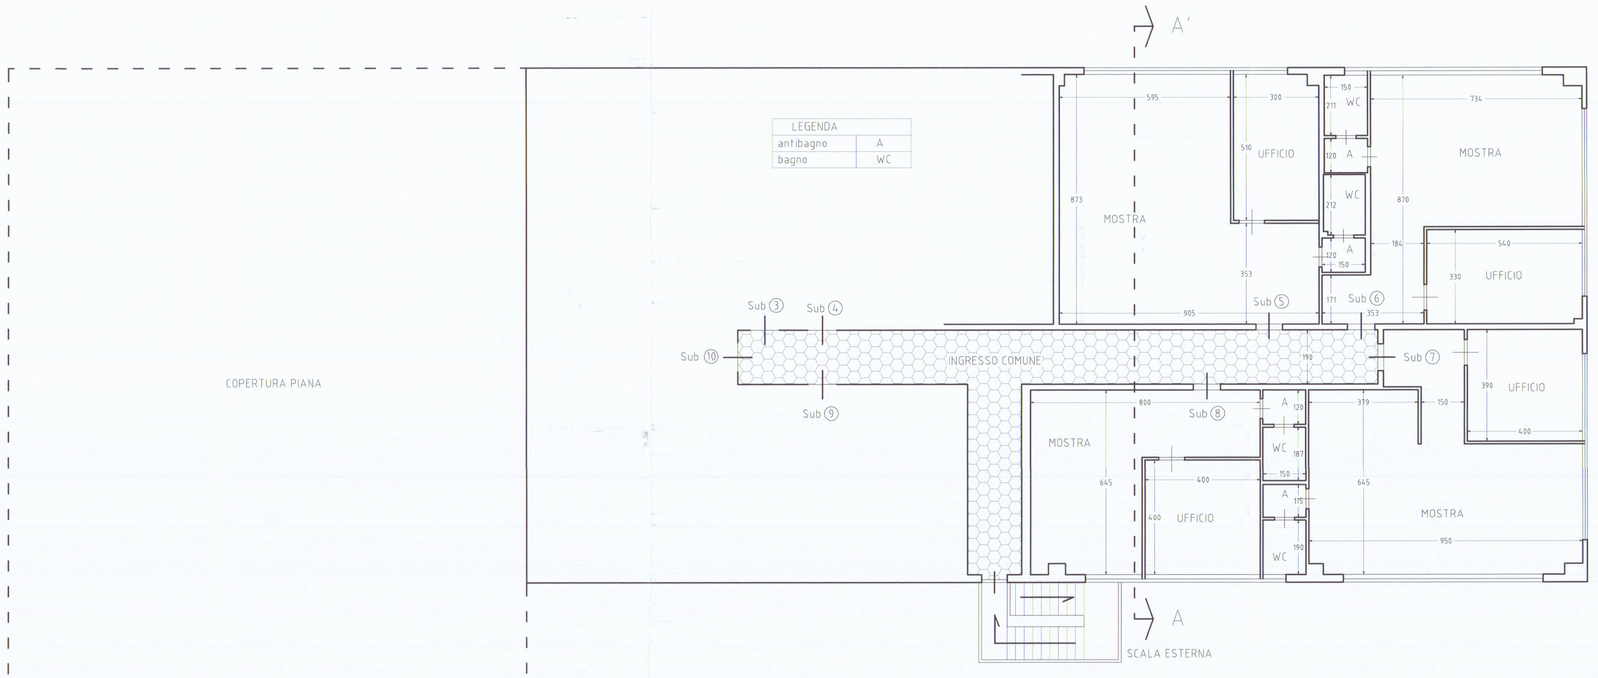

PIANTA PIANO PRIMO - STATO DI FATTO - SCALA 1:100

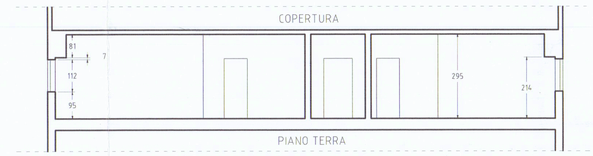

SEZIONE LONGITUDINALE AA' - STATO DI FATTO - SCALA 1:100

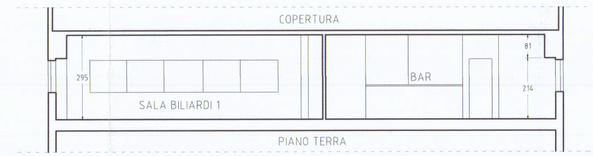

SEZIONE LONGITUDINALE AA' - STATO DI PROGETTO - SCALA 1:100

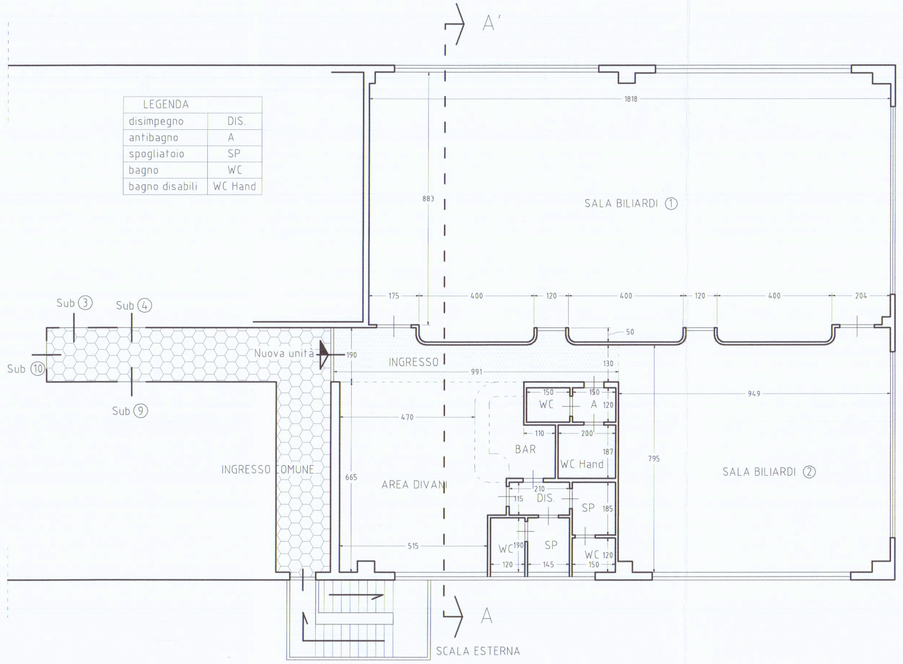

PIANTA PIANO PRIMO - STATO DI PROGETTO - SCALA 1:100

PIANTA PIANO PRIMO - STATO COMPARATO - SCALA 1:100

COMUNE DI CARRARA
31 LUG. 2002

COMUNE DI CARRARA

LAVORI DI RISTRUTTURAZIONE EDILIZIA E
MUTAMENTO DI DESTINAZIONE D'USO
CON FUSIONE DI LOCALI DESTINATI AD ATTIVITA' RICREATIVE

SITO IN VIA AREZZO, 9 - LOC. MARINA DI CARRARA - COMUNE DI CARRARA - NCEU FG. 79 MAPP. 30 SUB 5-6-7-8-11

PIANTE: STATO DI FATTO, PROGETTO, COMPARATO
SEZIONEAA', STATO DI FATTO, PROGETTO

PROPRIETA': Chiara RADICCHI - Daniele DELL'AMICO
Stefania DELL'AMICO - Claudia RINALDI

COMMITTENTE: EUROFIBRE SRL
Rappresentante Legale
SIG. MARCO LORENZINI

EUROFIBRE srl
L'Amministratore

Tav. 1

LUGLIO 2002

PROGETTO E D.L.:
DOTT. ARCH. GIOVANNI LAZZINI

DOTT. ARCH. DOMENICO BACCHIANI