




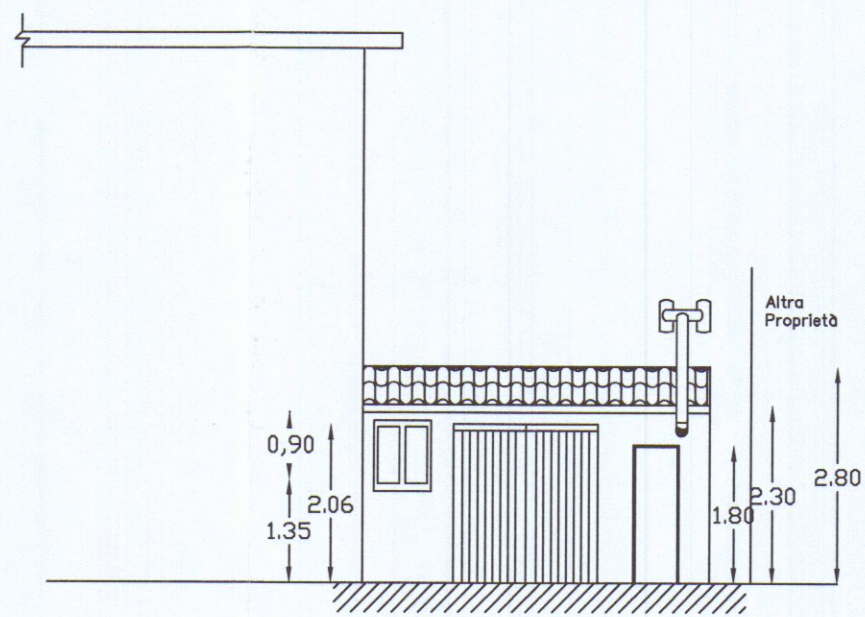


PROSPETTO NORD-OVEST

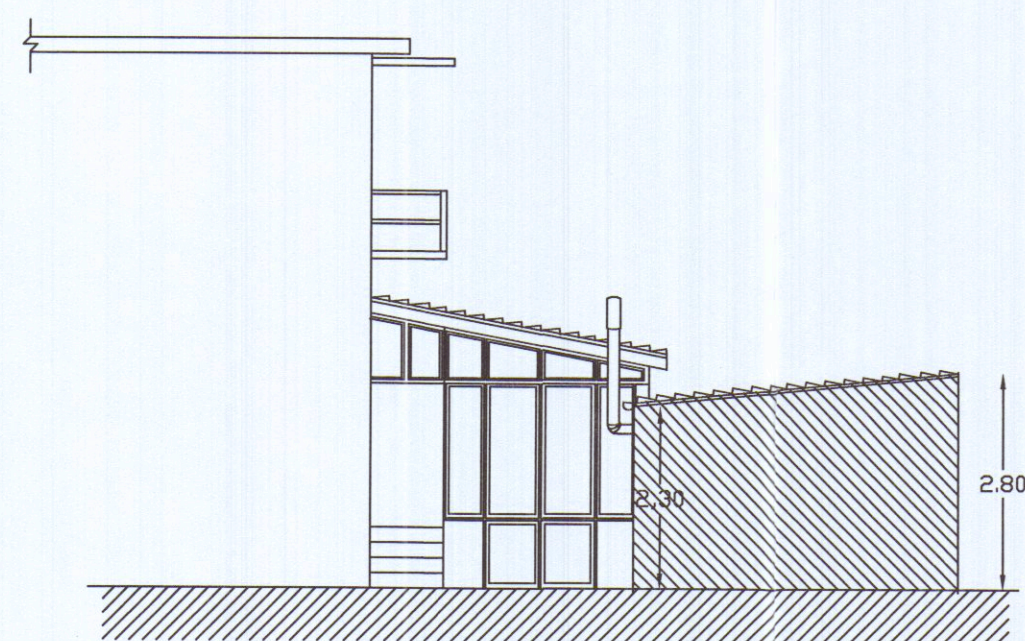


PROSPETTO NORD-EST

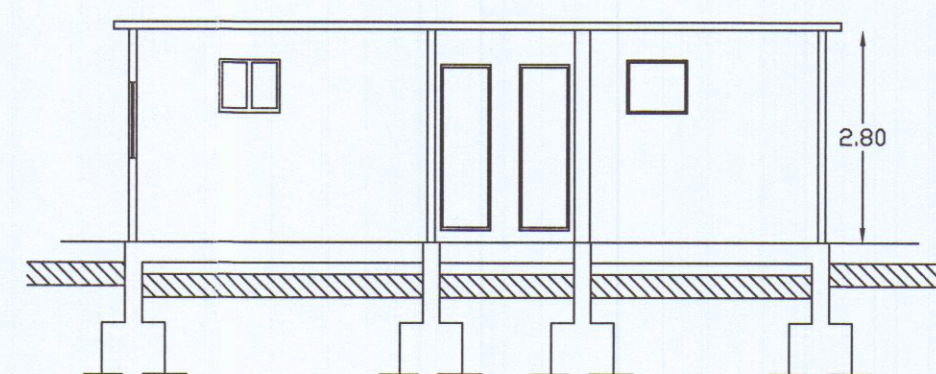


SEZIONE A-A'

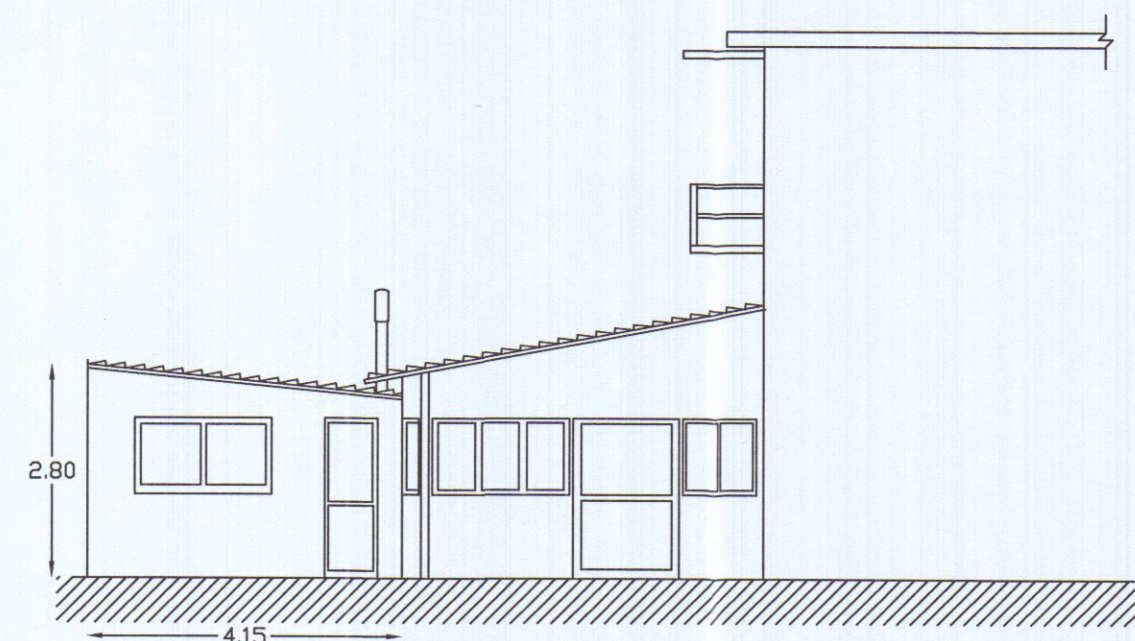


PROSPETTO SUD-OVEST

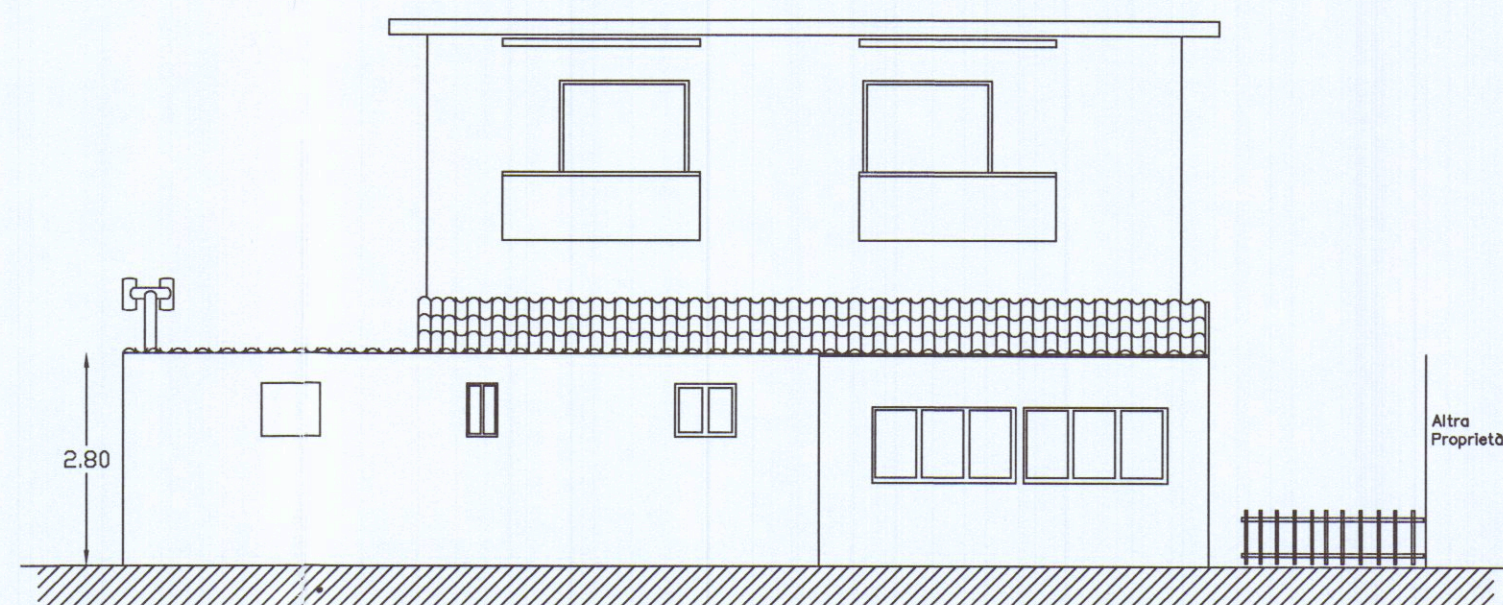


PROSPETTO SUD-EST

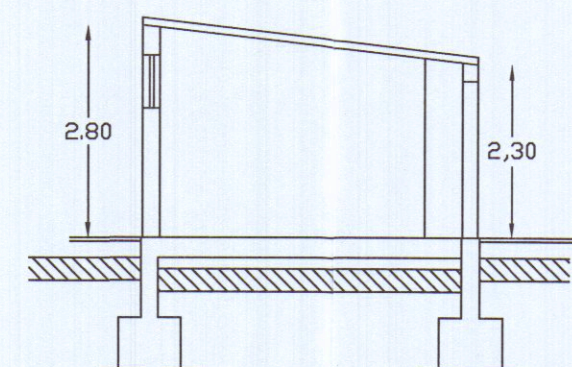


SEZIONE B-B'

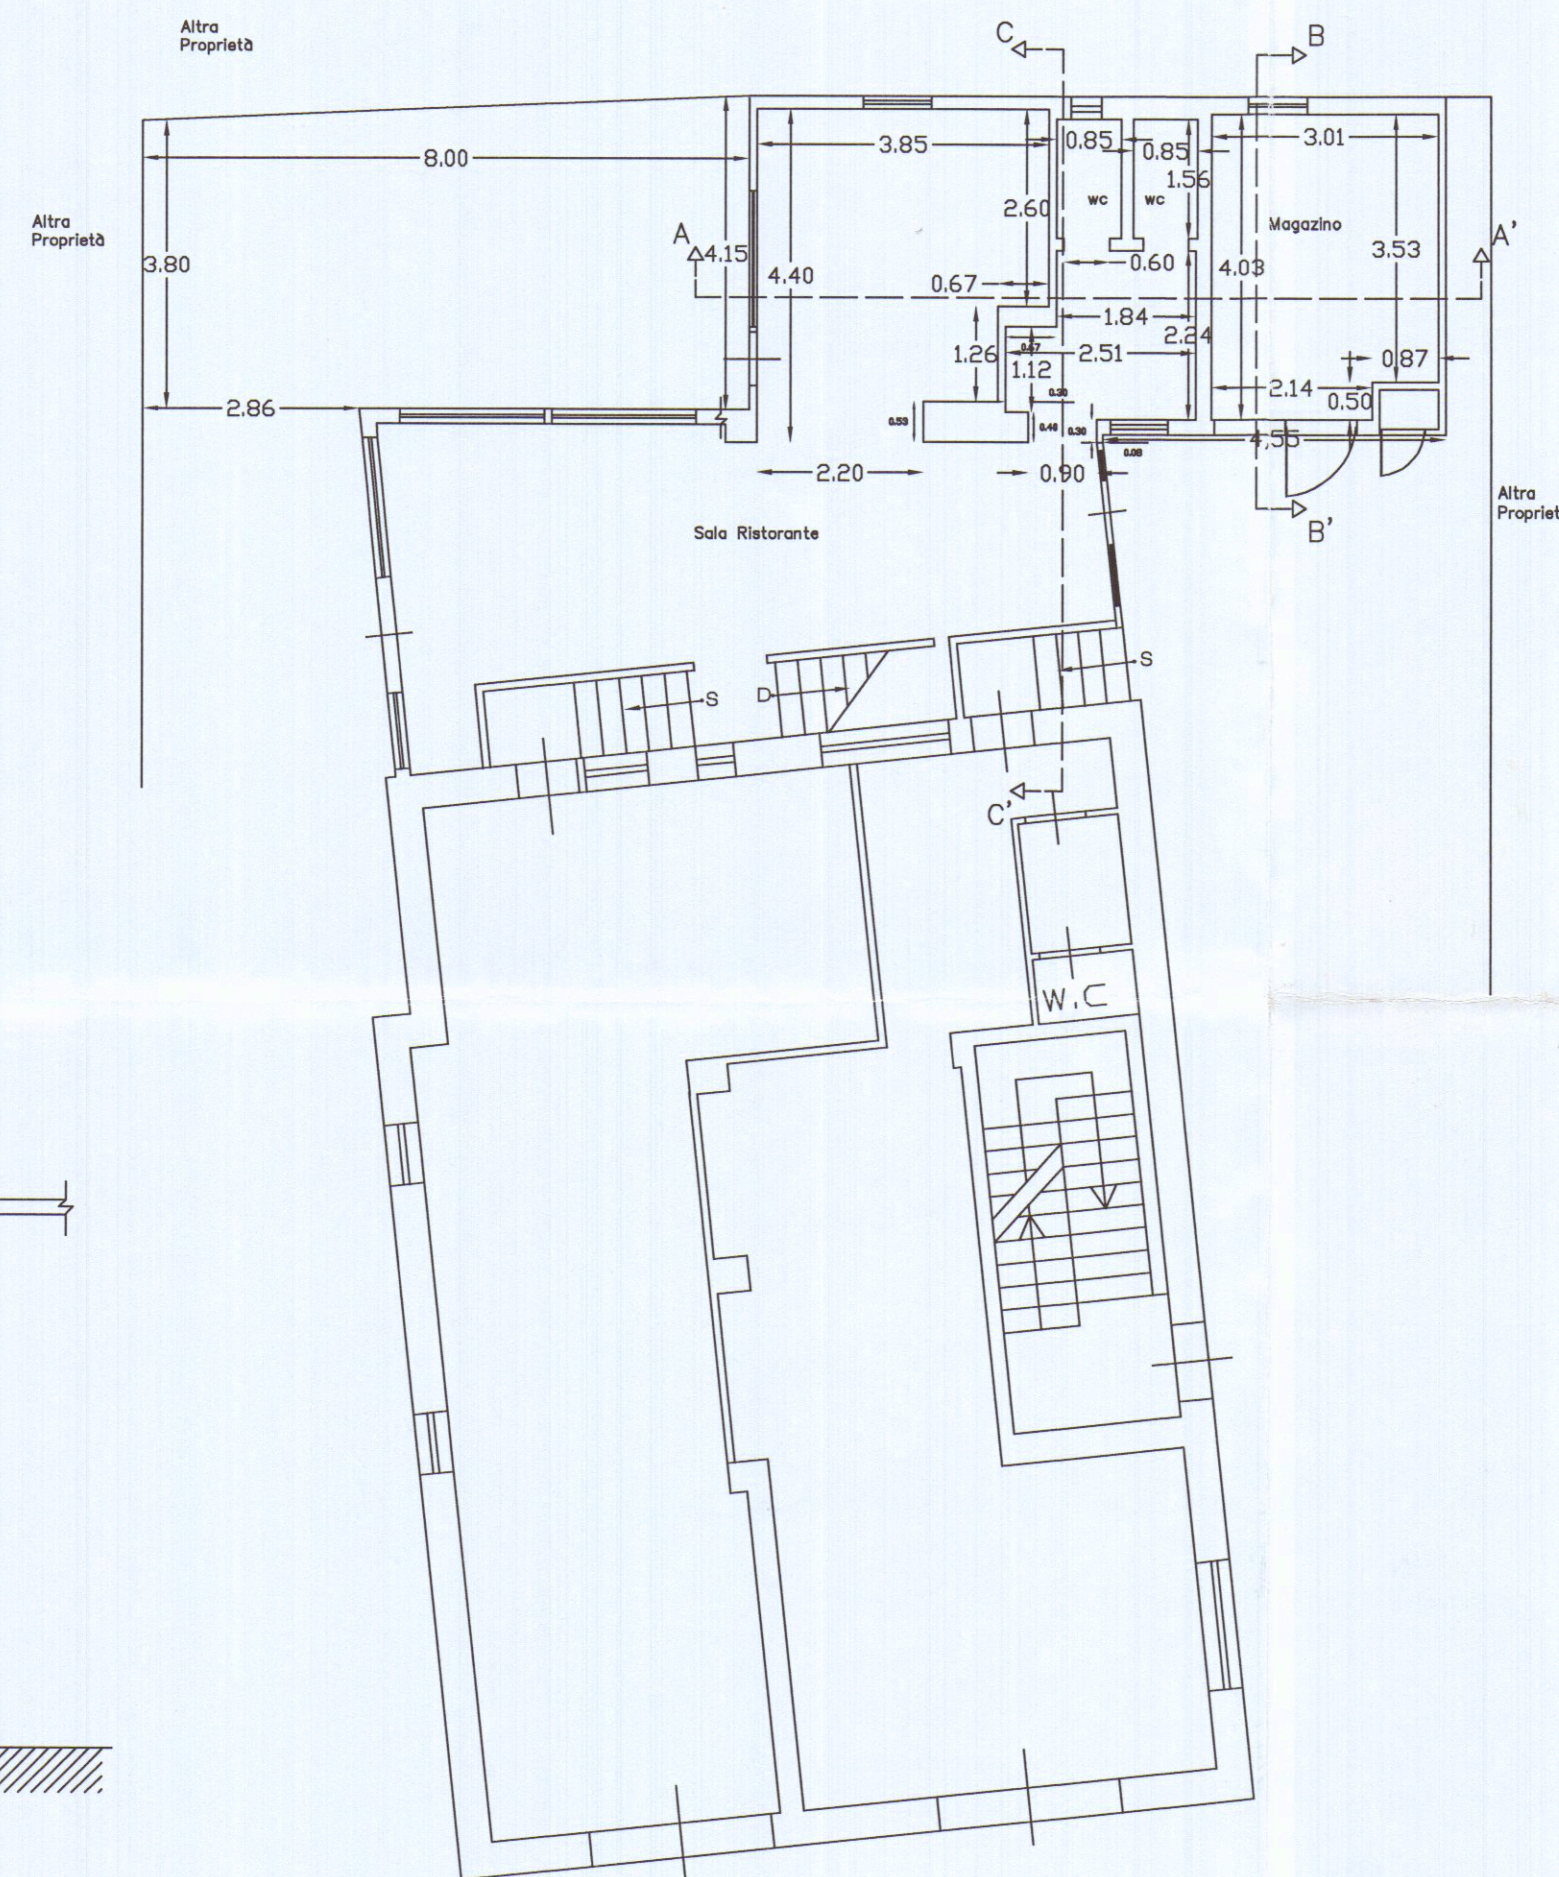

PIANTA PIANO TERRA

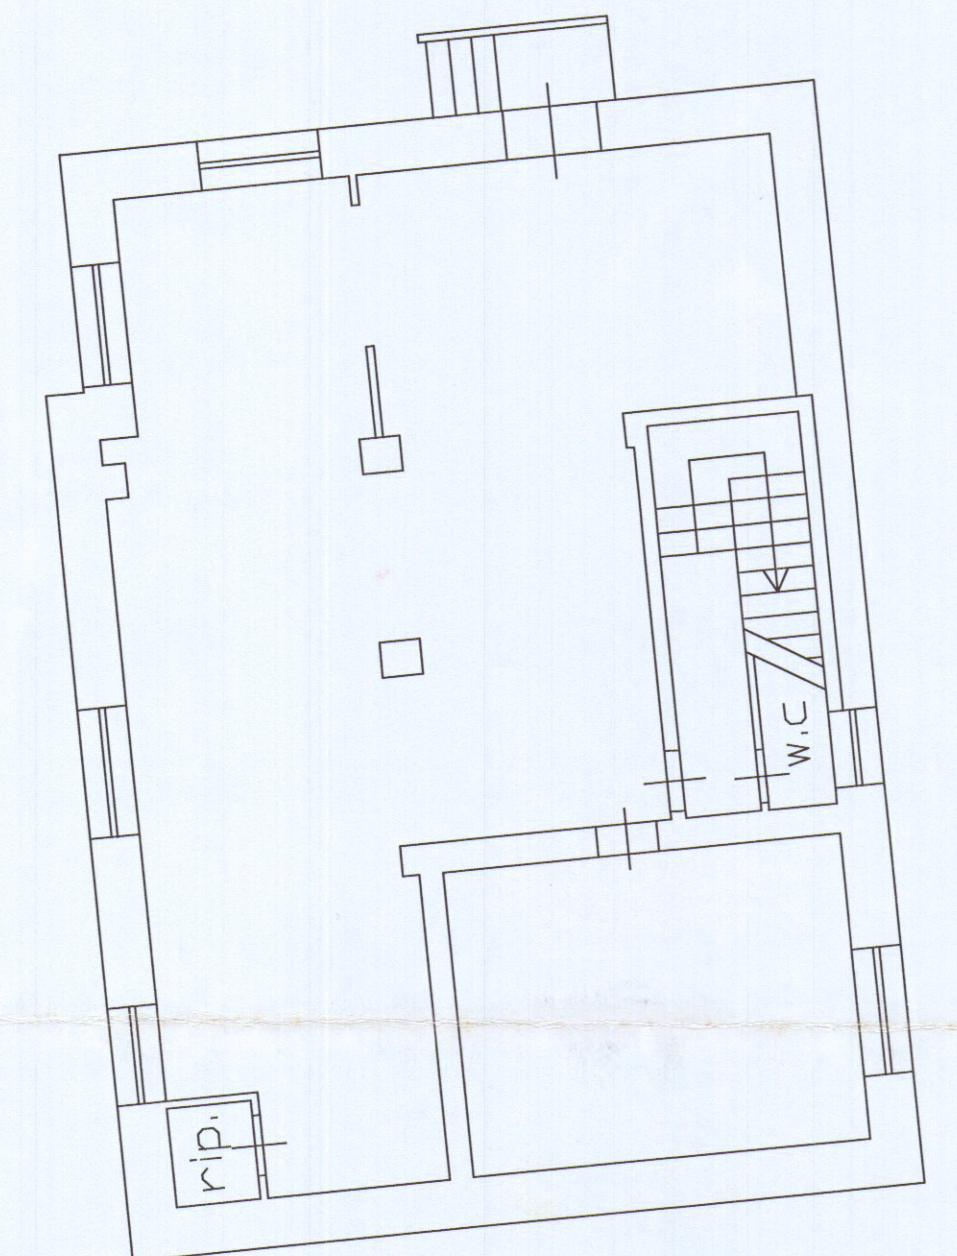

PIANTA PIANO SEMINTERRATO

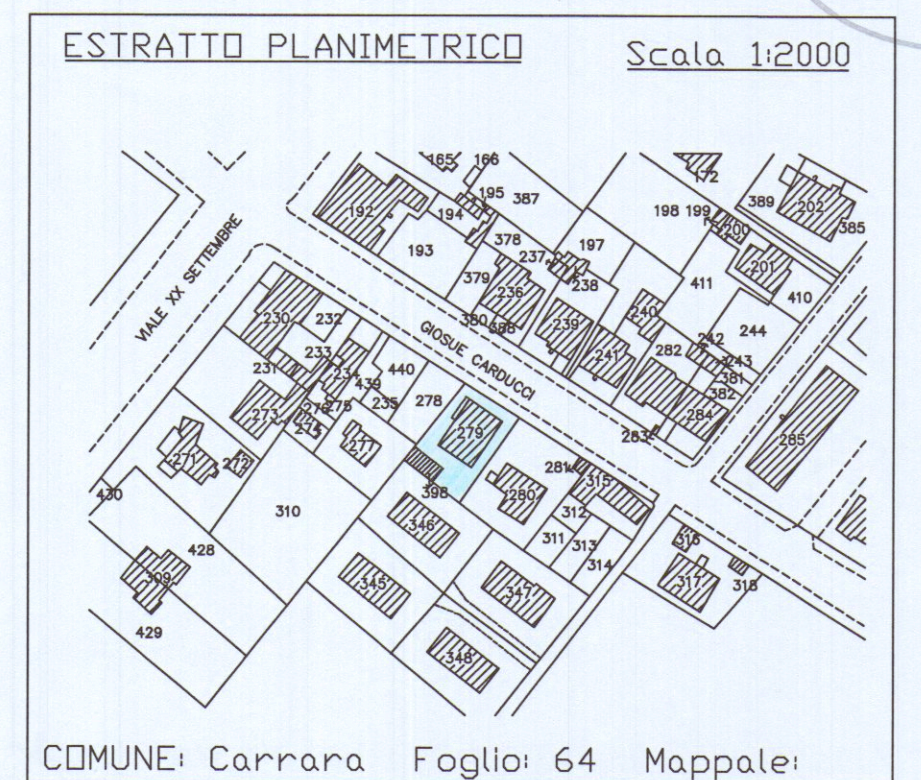

STATO ATTUALE

STUDIO TECNICO GIULIANO DALLE LUCCHE		GEOMETRA DALLE LUCCHE	
MARINA DI CARRARA (MS) v. W. Muttini nr. 20		Tel-Fax 0585-633763	
COMMITTENTE:	DATA	SCALE	TAVOLA
BORGHINI Giorgio		1:100 1:2000	1
PROGETTO:	TIMBRO e FIRMA Progettista:		
Opere di manutenzione e restauro di un fabbricato sito in Carrara, v. Carducci 11 Località Perticata			
OGGETTO TAVOLA:			
Plante, Prospetti, Sezioni, Estratto planimetrico.	FIRMA Committenza:		