

1

2 **VARIANTE**VARIANTE AL
PROGETTODI UN-FABBRICATO DI CIVILE ABITAZIONE
DA EDIFICARSI IN CARRARA

LOCALITÀ GHIACCIAIA

PROPRIETÀ: SIG. R.

CAGNONI - DEL NERO - LORENZI

IL PROGETTA:

**APPROVATO**

1 AGO. 1987

VARIANTE

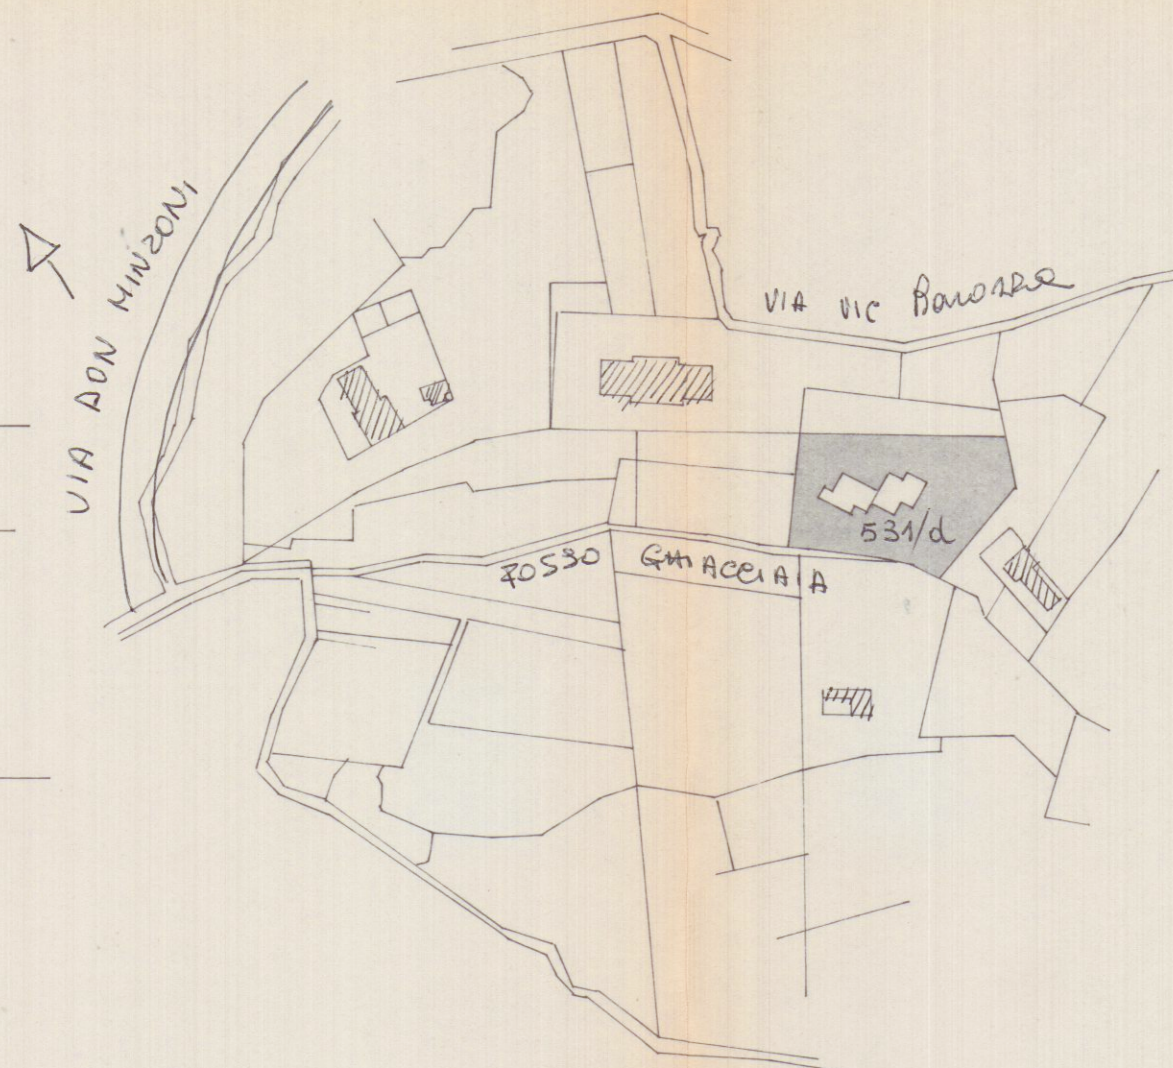
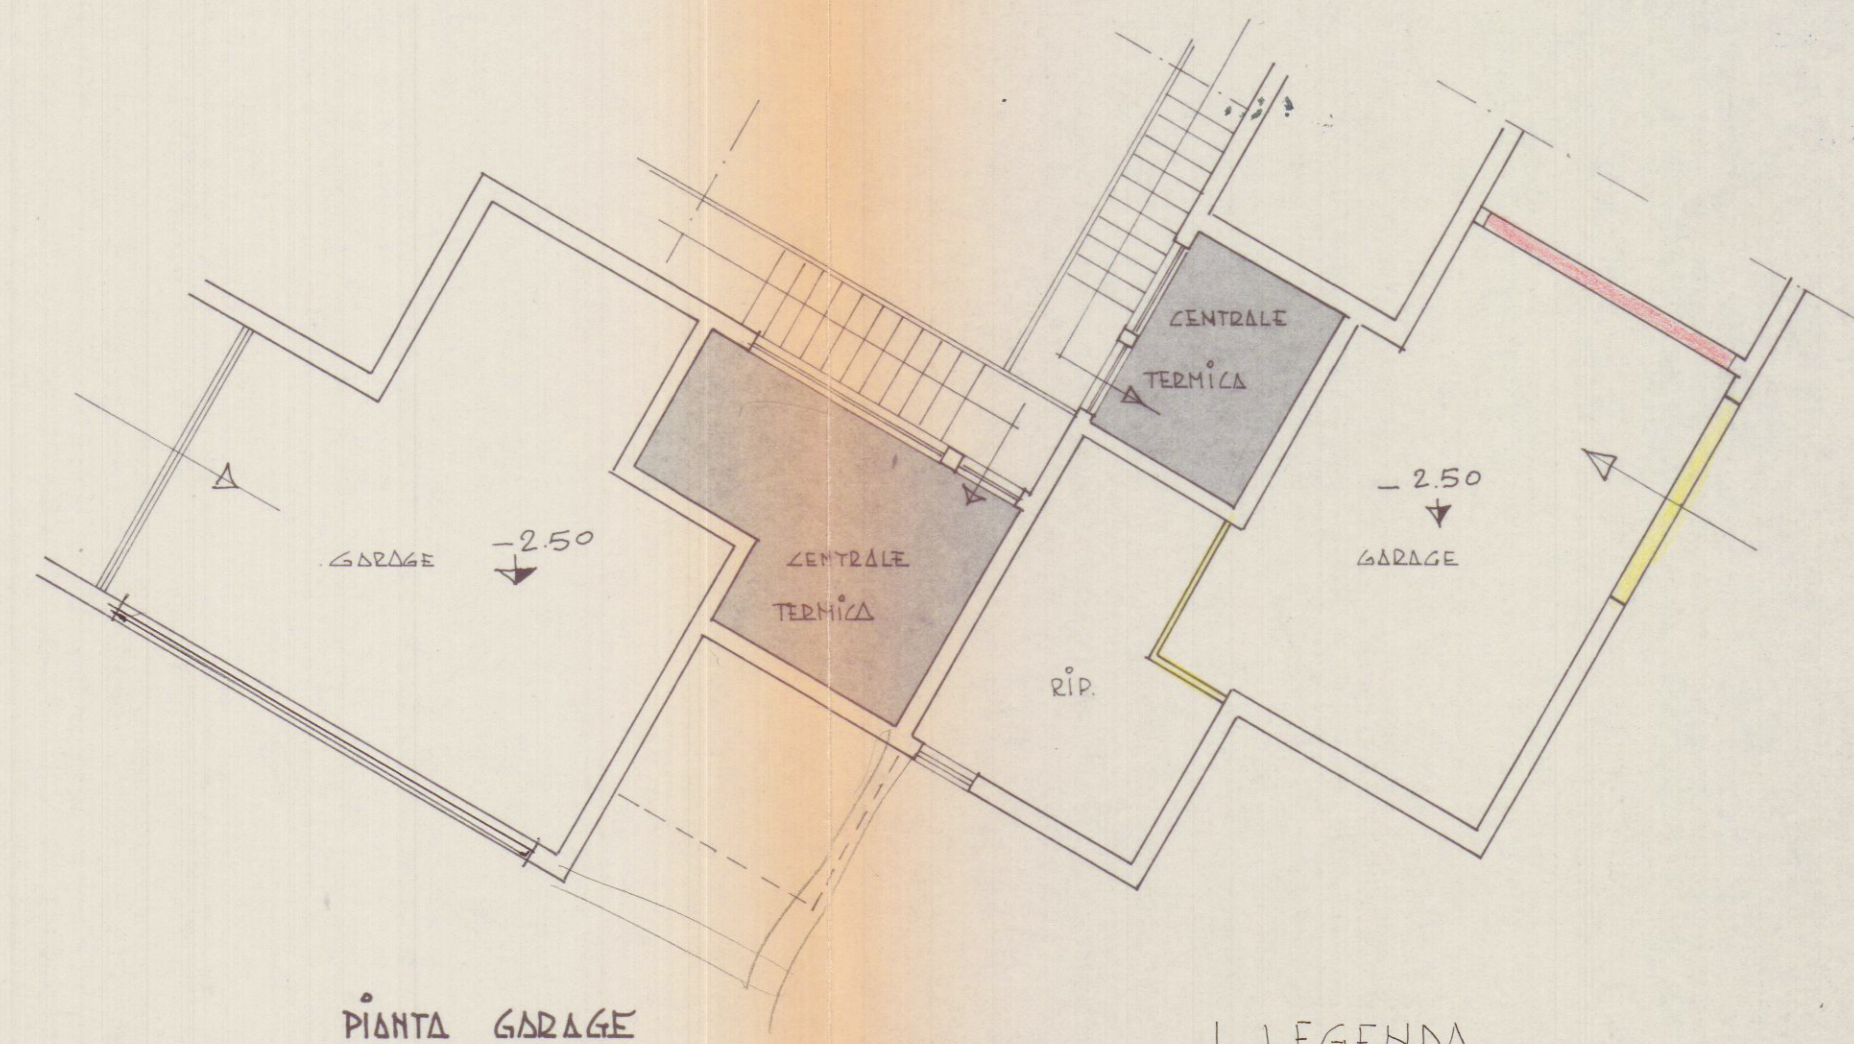
Approvato dal Sindaco alle condizioni
della concessione edilizia originaria
n. 53 del 1/4/76
CARRARA, il 10 GIU. 1986IL FUNZIONARIO DI PROGRAMMA
(Arch. Claudio Varianti)

stralcio planimetrico

1:2000

sez. foglio

SCALA 1:500

TERRENO VINCOLATO
DI PROPRIETÀ10,00 10,00
10,00 10,00

LEGENDA

DEMOLIZIONE

PARTE NUOVA