

COMUNE DI CARRARA

VARIANTE A CASA DI CIVIL.
LE ABITAZIONE SITA NEL COMU.
NE DI CARRARA LOC. MARINA
DI CARRARA VIA DEI MILLE

IL PROGETTISTA
DOTT. ARCH. NICOLI GILO
I PROPRIETARI
STATO ATTUALE


TESTO TAVOLA - PROSPETTI-SEZIONI -

11/5/98 Marchetti

PLANIMETRIA SCALA 1/1000

FOGLIO 96 MAPPA 559.659

SANATORIA

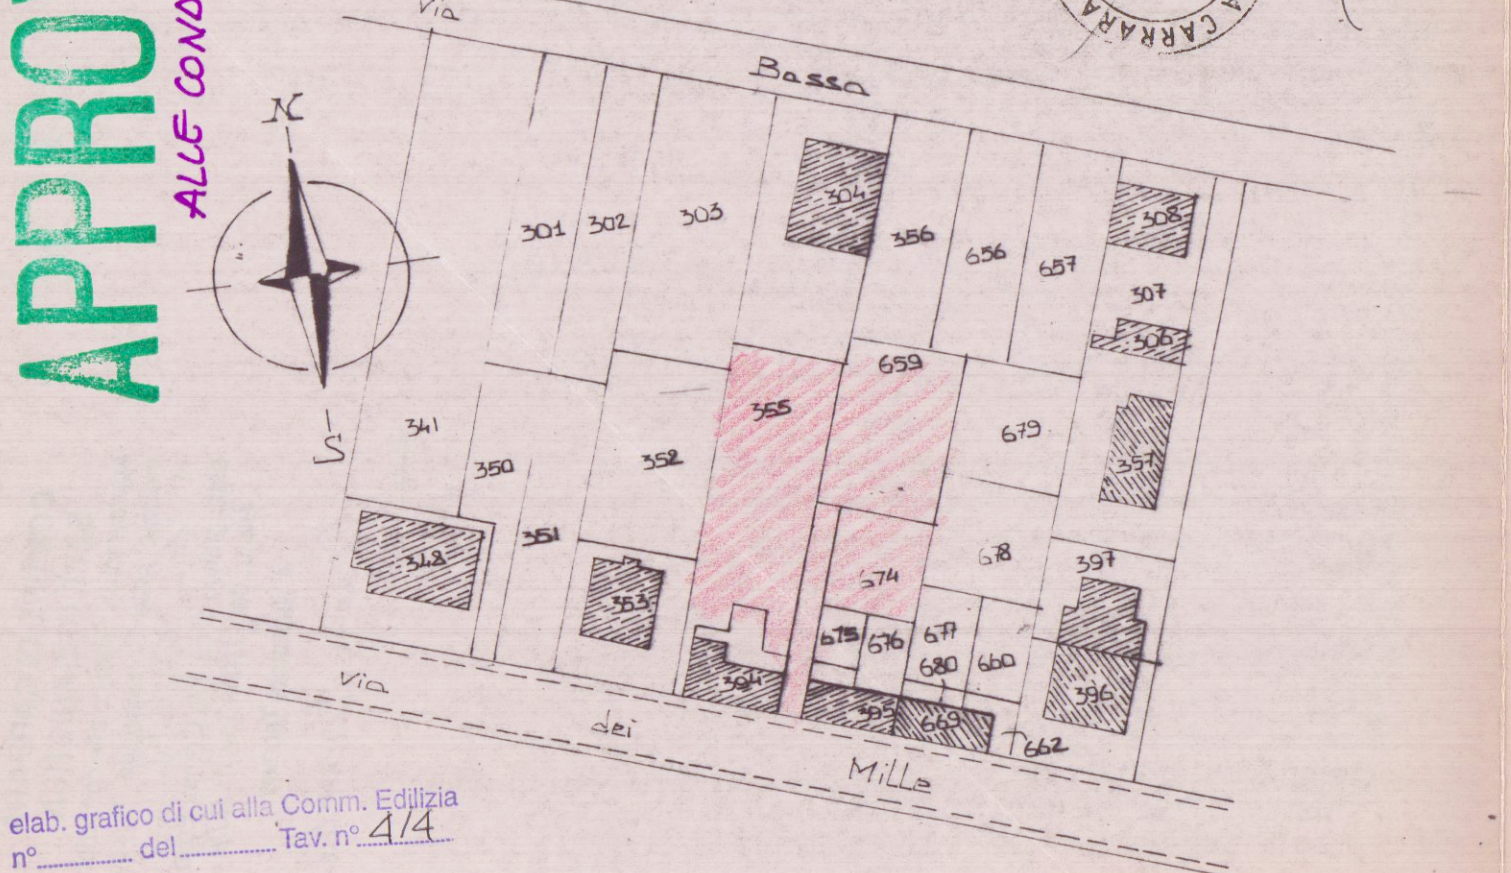


elab. grafico di cui alla Comm. Edilizia
n° del Tav. n° 4/4

TAV. N°


4

SCALA
1:1000
1:500
1:100


27 APR. 1998

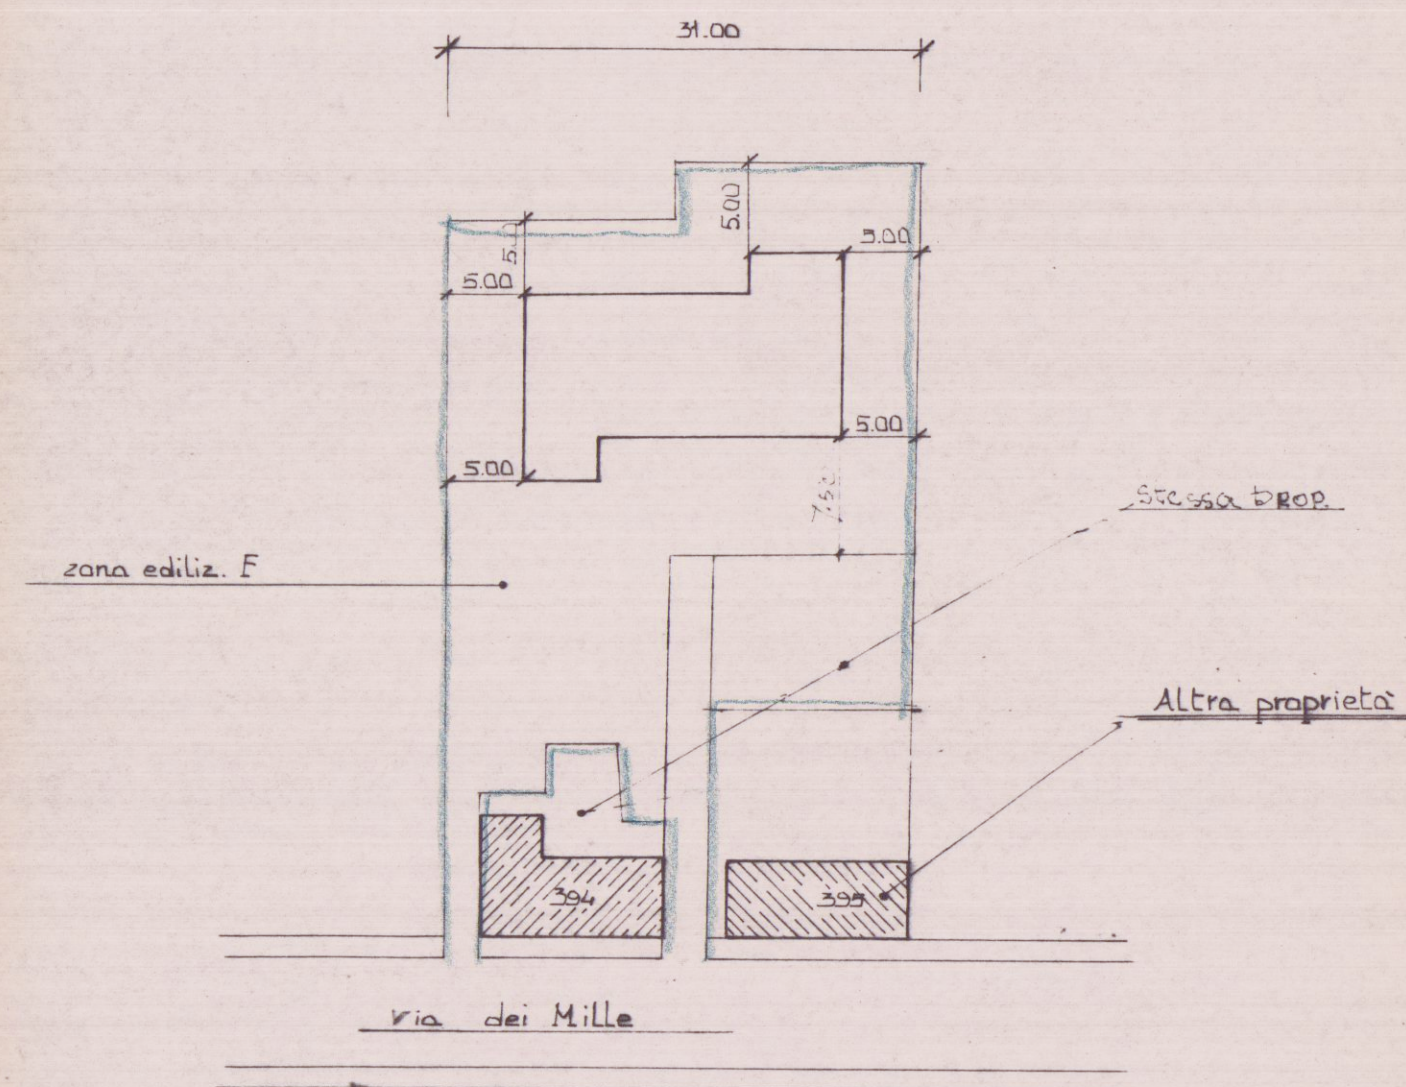


PLANIMETRIA SCALA 1/500

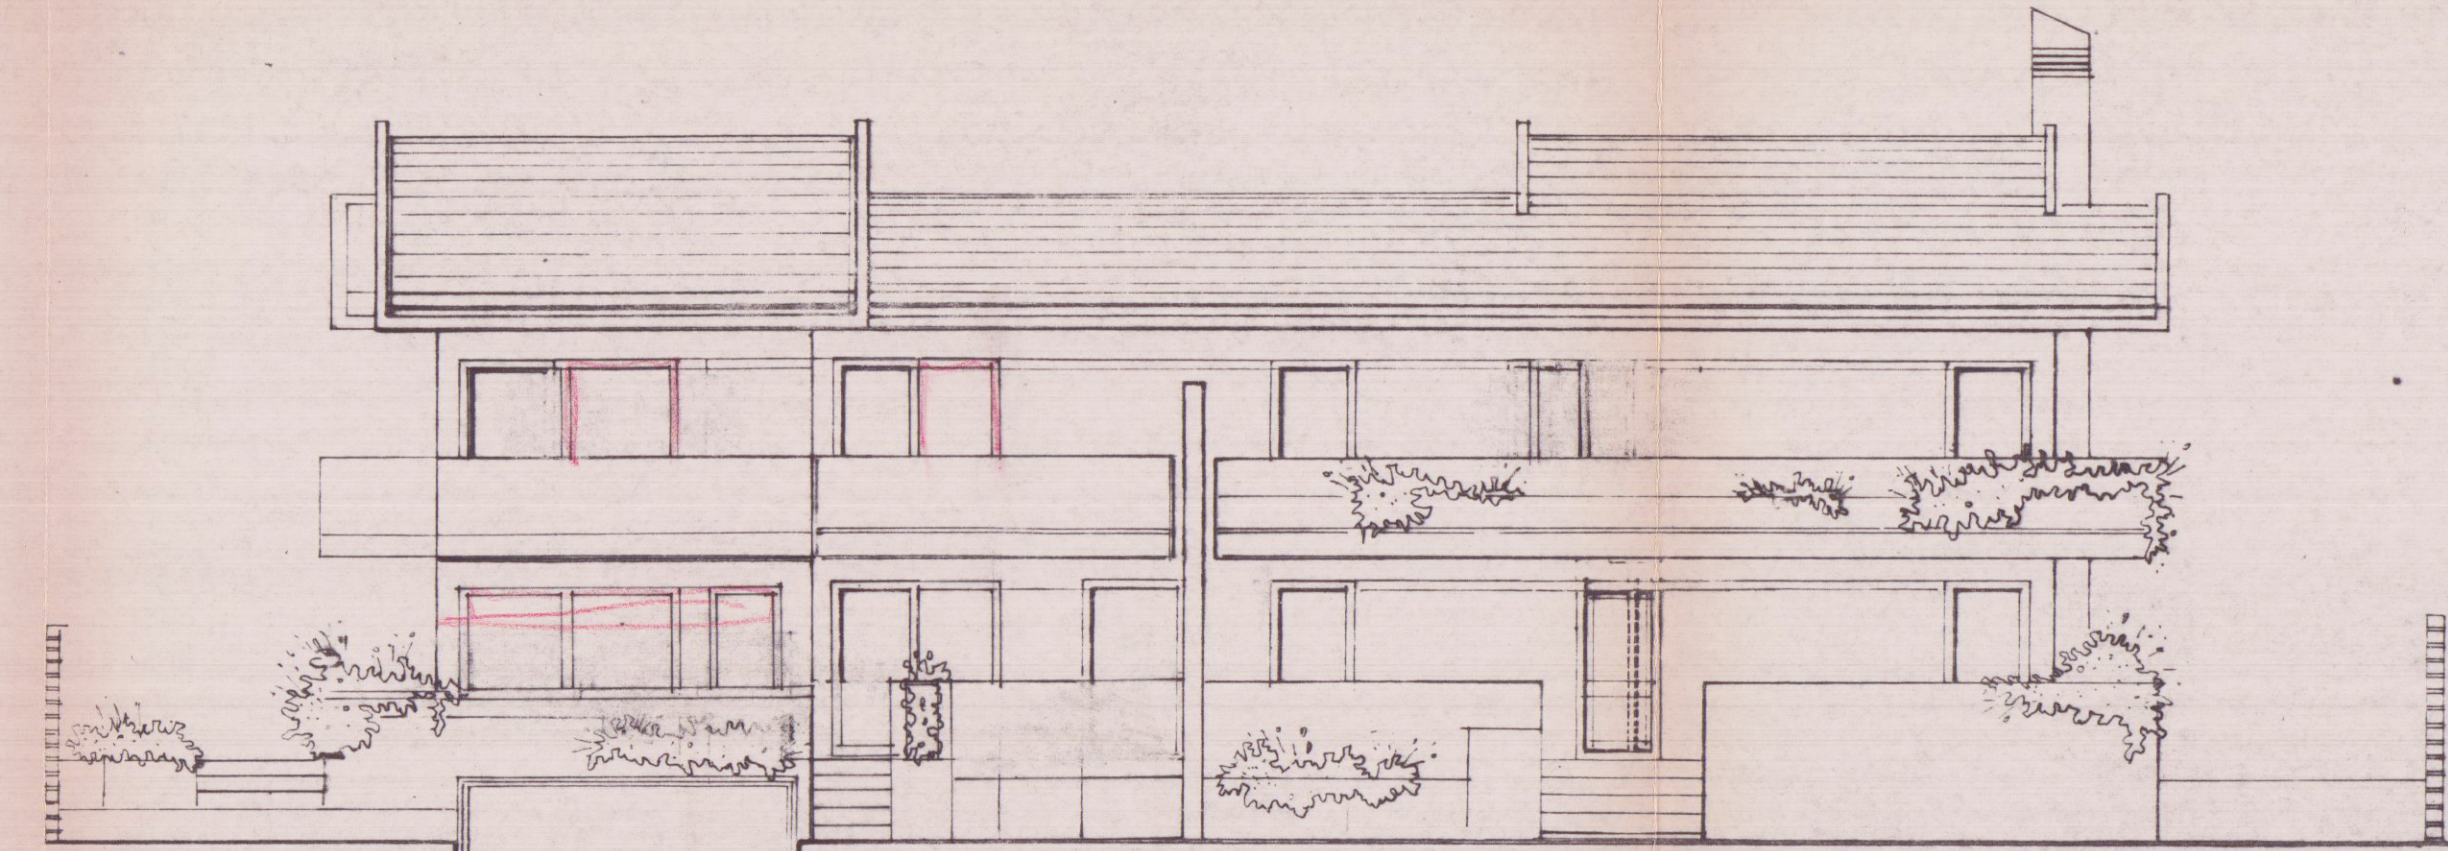


PROSPETTO SUD

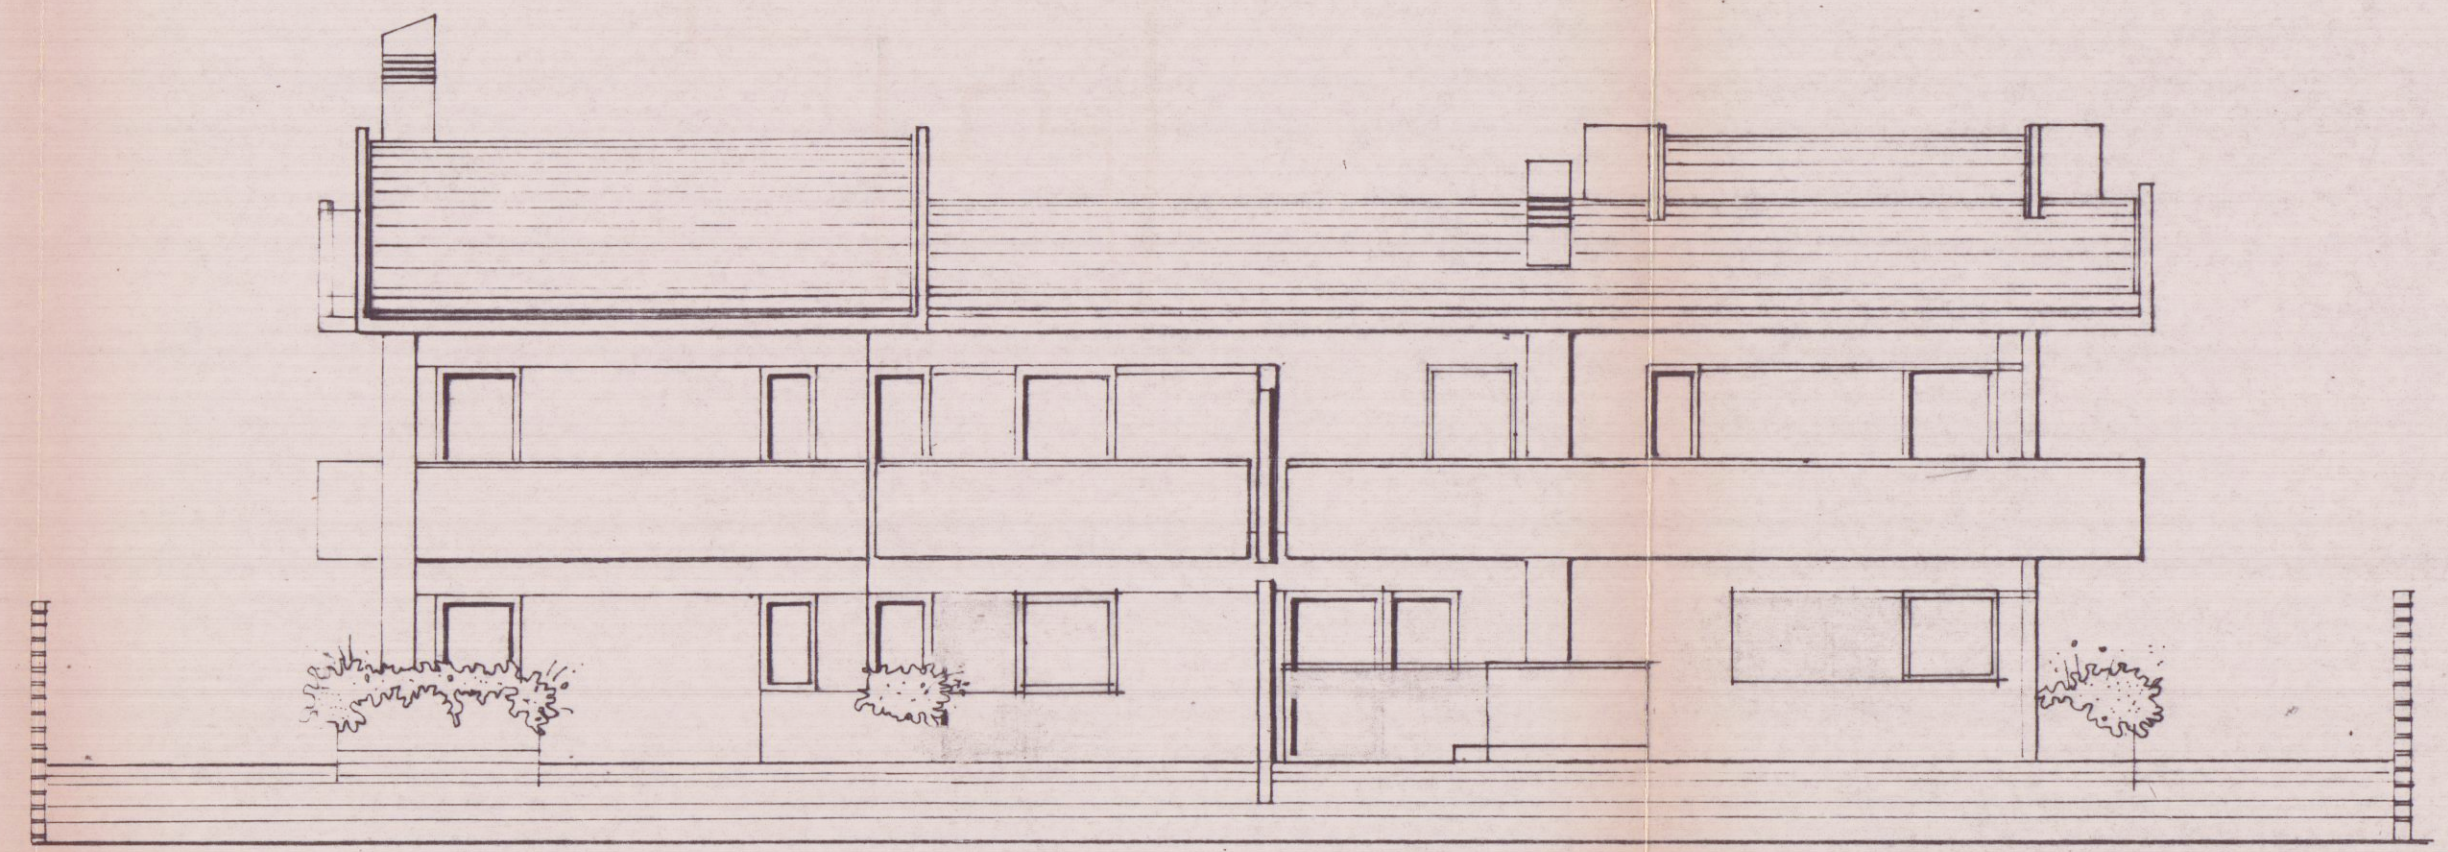


PROSPETTO NORD

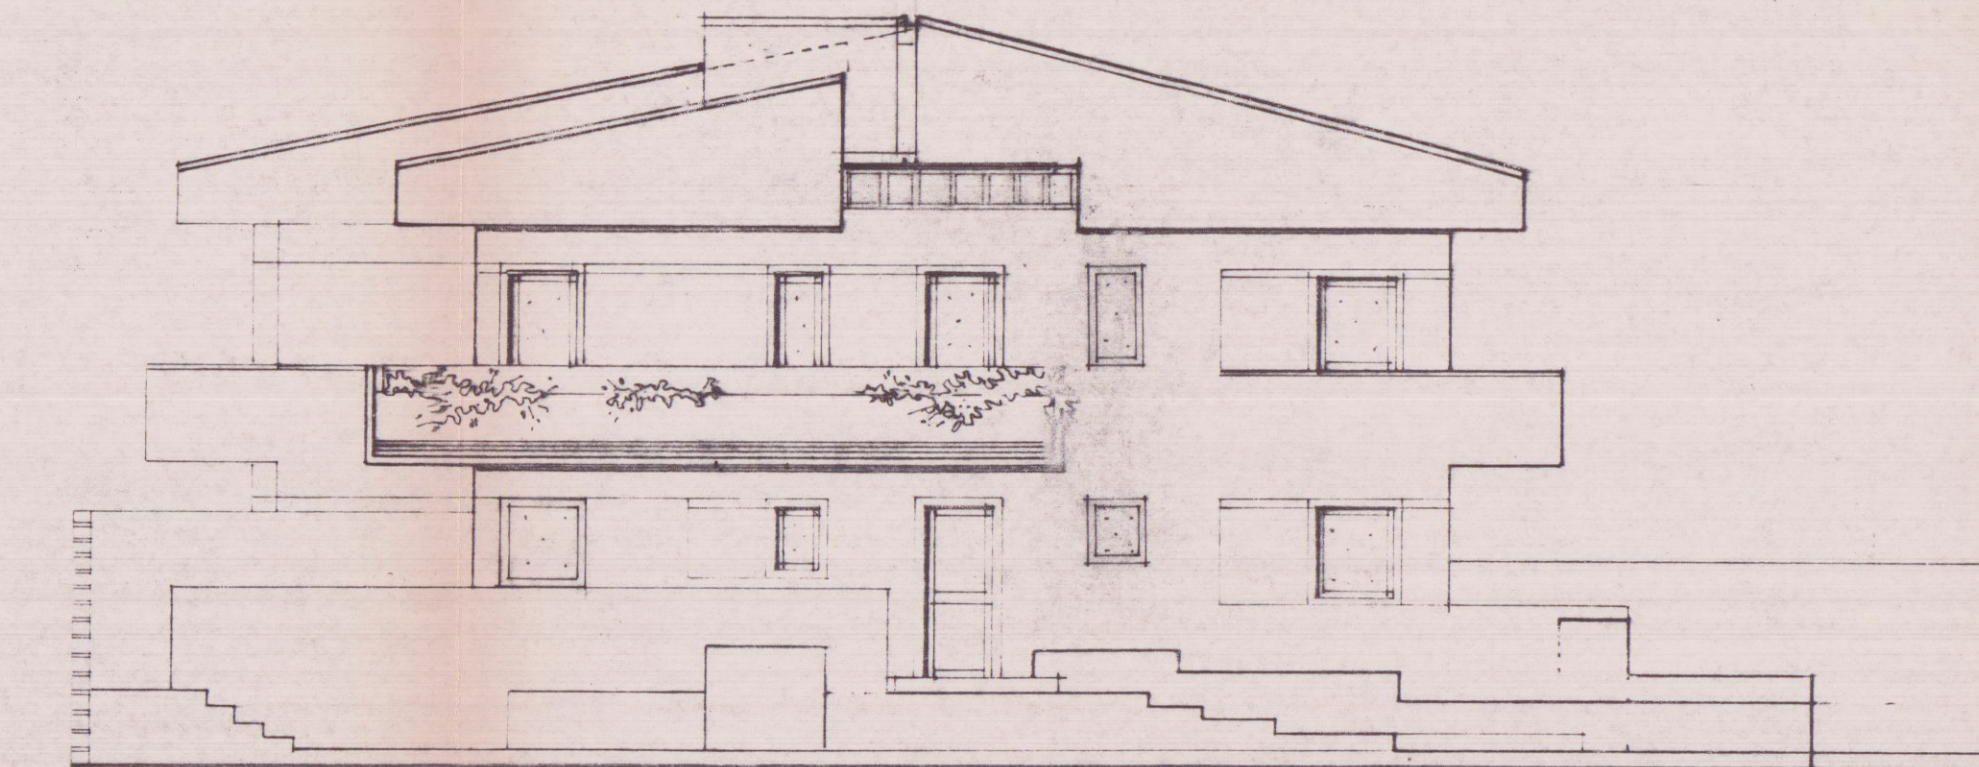


PROSPETTO OVEST

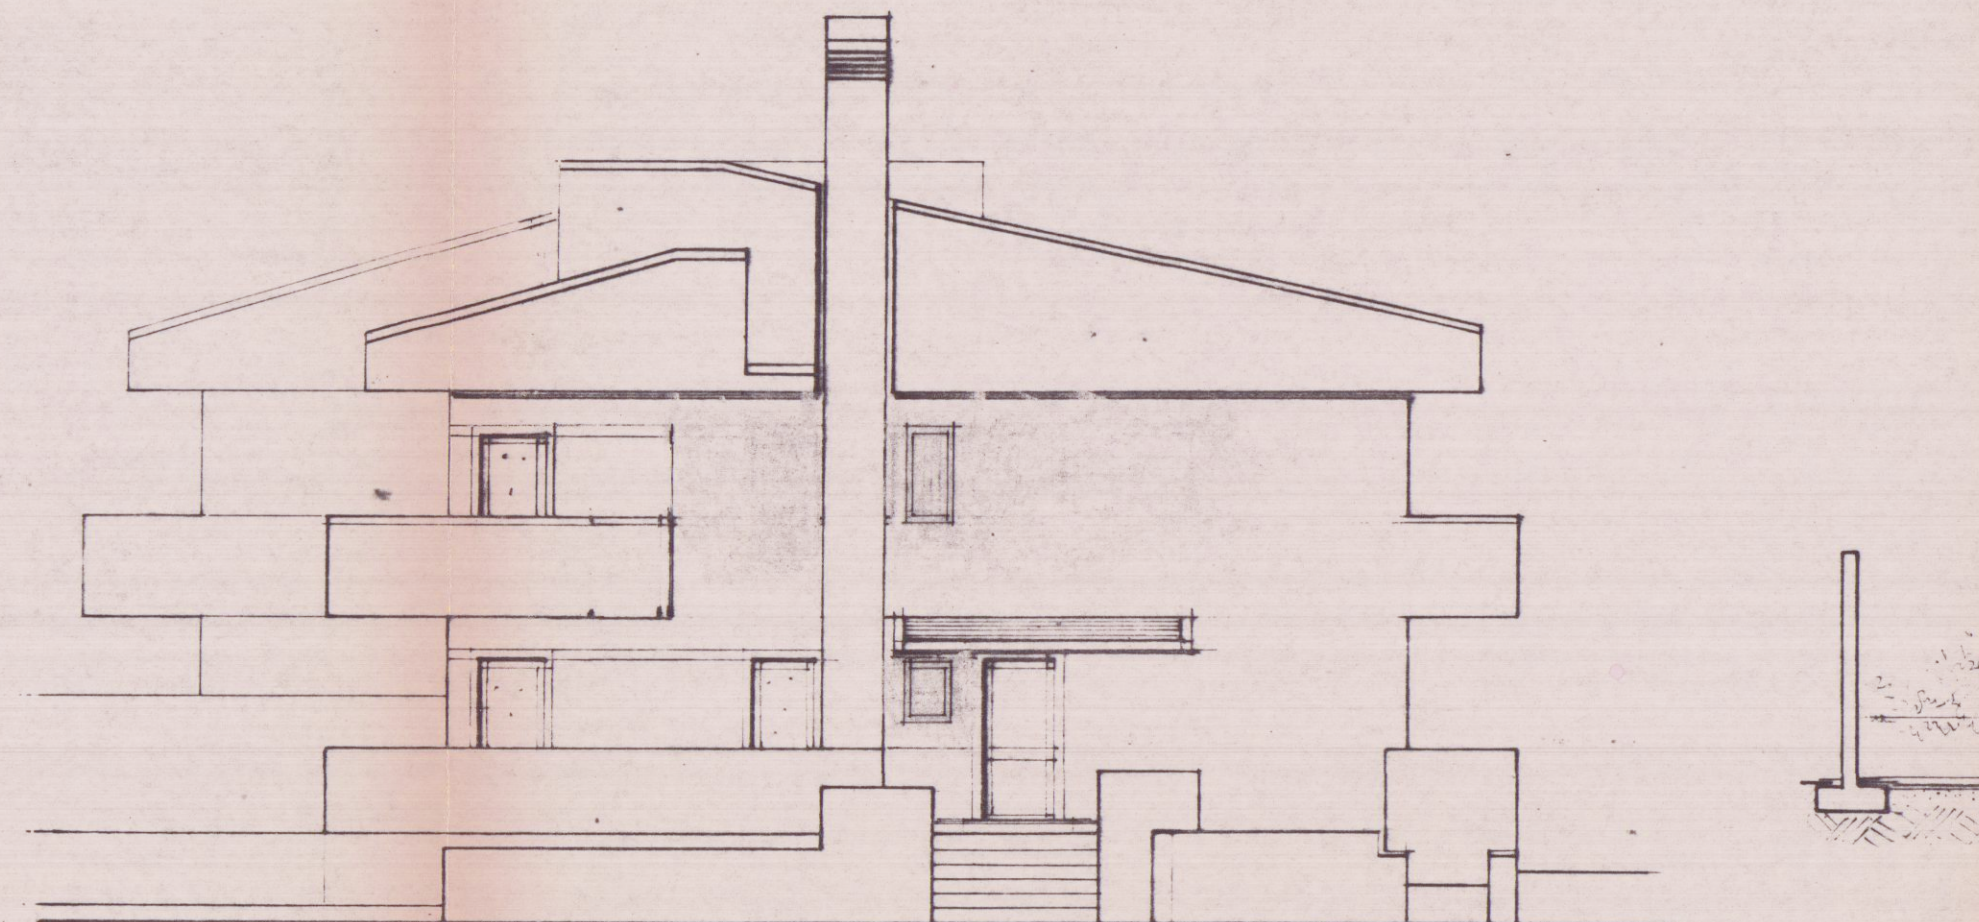

PROSPETTO EST

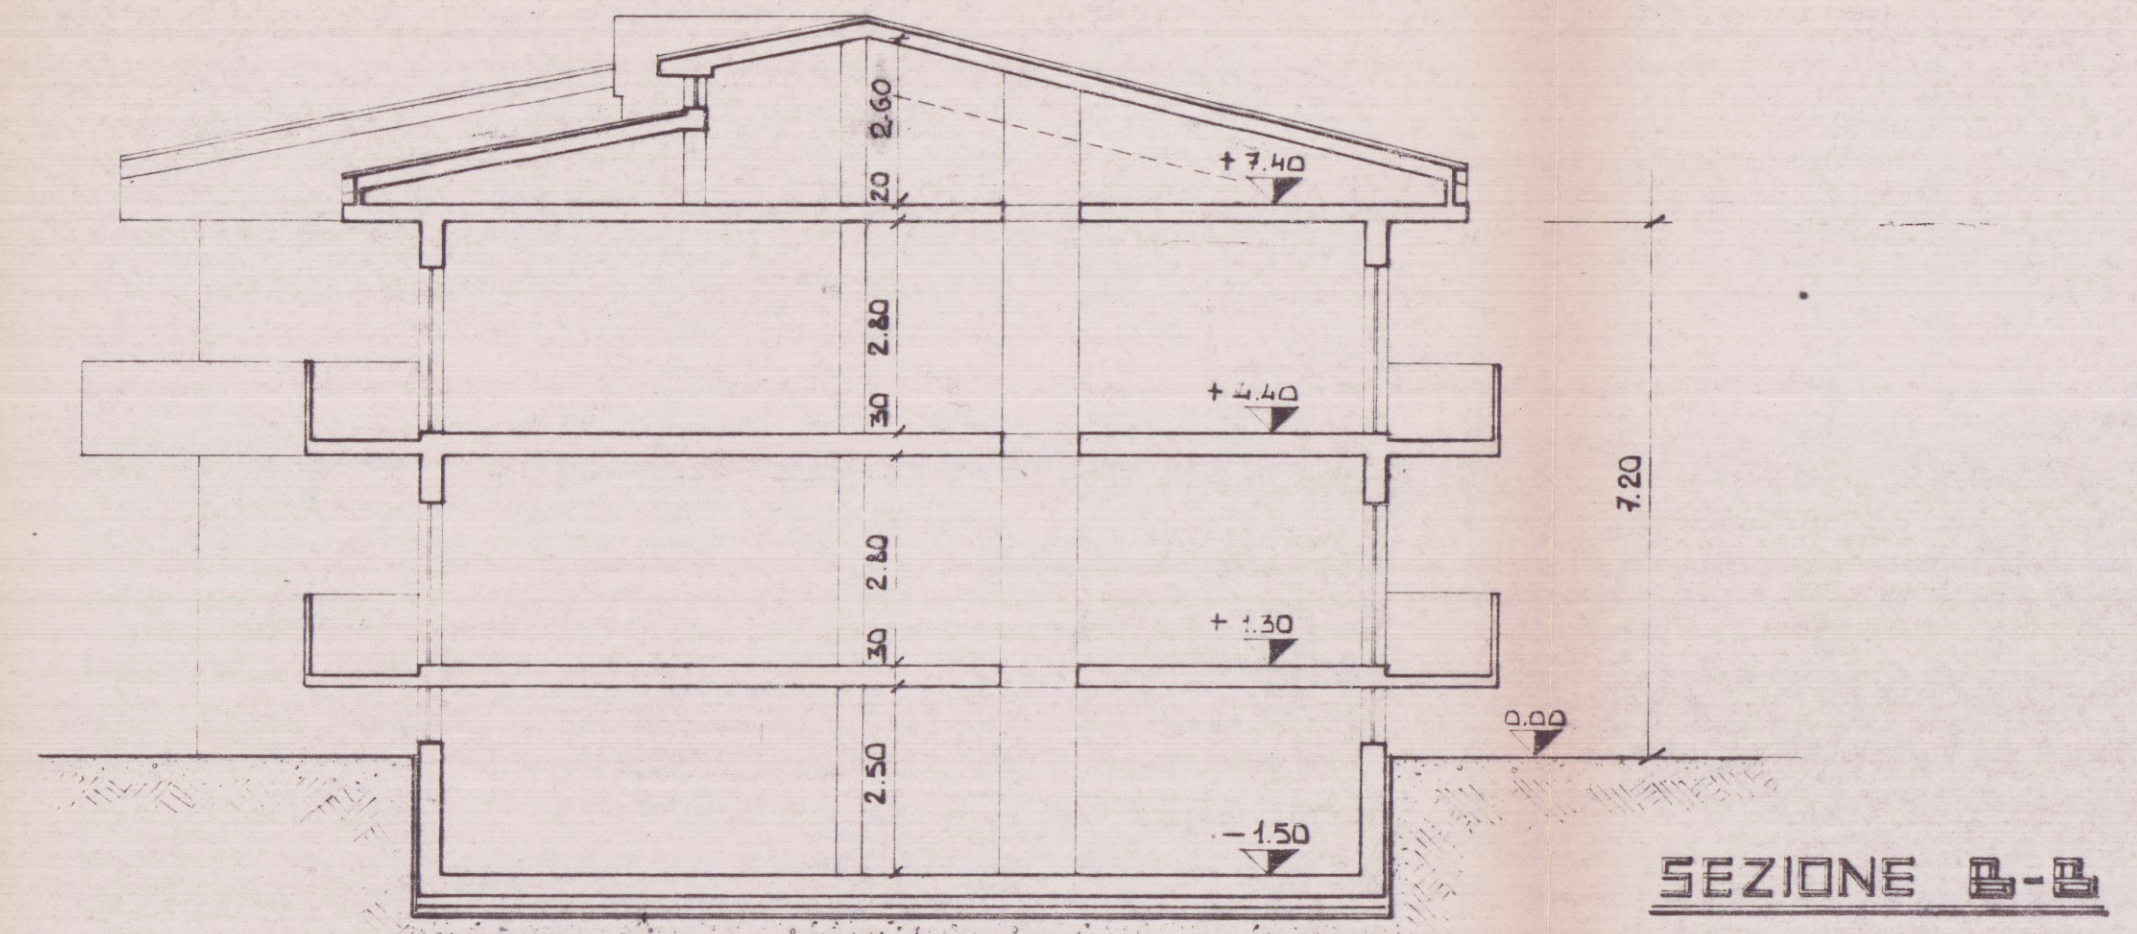

SEZIONE B-B

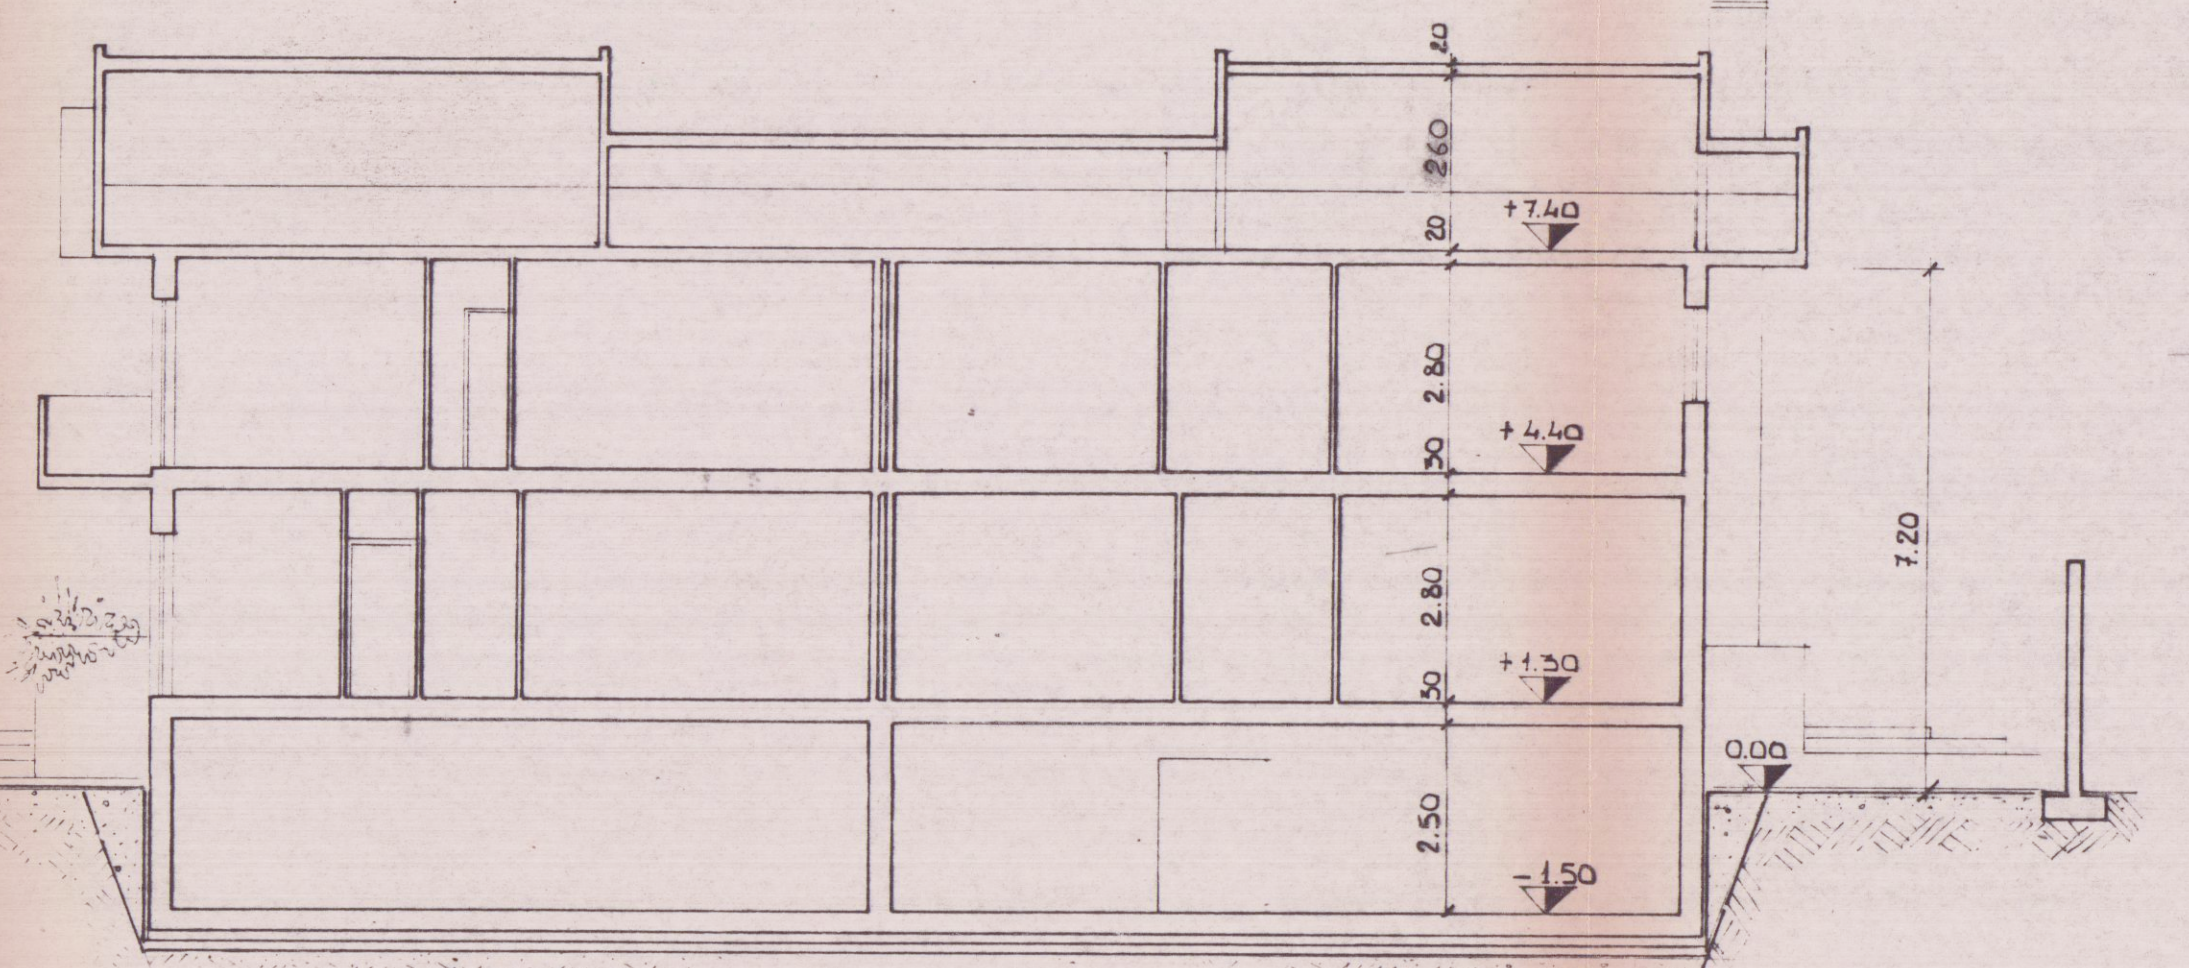

SEZIONE A-A