


COMUNE CARRARA
 LOCALITA' P.E.E.P. MARINA DI CARRARA
 COOPER - OASI
 VIA S. BANDINELLI N. 13
 54033 CARRARA
 PROGETTO:
 PER LA COSTRUZIONE DI ALLOGGI
 DI CIVILE ABITAZIONE
 OGGETTO SCHEMA VOLUMI
 N. RIF. UFFICIO TECNICO DELLE COOPERATIVE
 CORSO C. ROSSELLI 17 - CARRARA - TEL. 74504
 SCALA 1:2000
 PROGETTISTI: Dott. Arch. DONALDI RENATO
 DATA 1 AGO. 1979

21 AGO. 1979



APPROVATO
 CONTROLLATO IL 23 GEN. 1980
 IL SINDACO

Approvato dal Sindaco alle condizioni
 indicate nel permesso di costruzione
 N° 43 del 23 GEN. 1980
 L'ING. CAPO

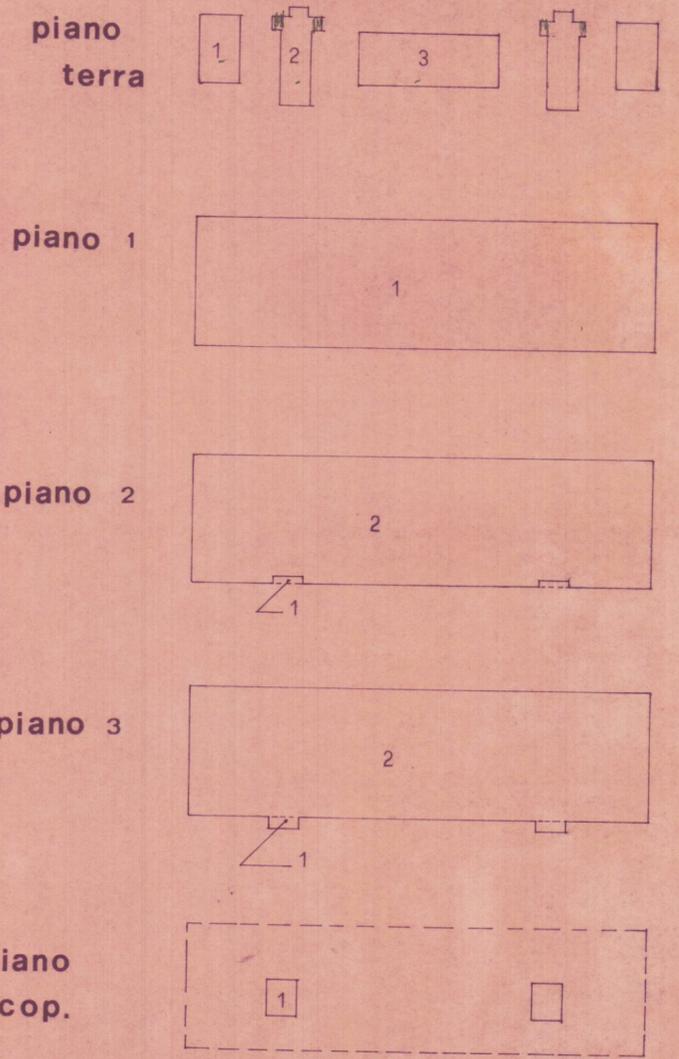

N°	Lung.	Larg.	H.	numero	Vol.
1	6.50	4.00	3.00	2	156
2	2.90 1.60 1.80 0.50	5.00 4.40 1.20 0.90	3.00 3.00 3.00 3.00	2 2 2 2	87 42 13 3
3	5.40	13.60	3.00	1	220
					521
1	44.30	11.00	3.10	1	1.510
2	44.30	11.00	3.10	1	1.510
1	2.50	0.70	3.10	2	11-
					1.499
2	44.30	11.00	3.20	1	1.559
1	2.90	0.70	3.10	2	13+
					1.572
1	3.60	2.90	2.00	2	42
					5.144

Volume Vuoto per Pieno 940,90
 Totale 6084,90