Dott. FILIPPO MENCONI – ARCHITETTO
M. di CARRARA via C. Colombo 11 tel. 631854
CARRARA via M. D'Azeglio 3 tel. 70535
c.f. MNC FPP 61C07 B832V
partita I.V.A. 00673350450

Consorzio CO.SV.A.P. - CONFARTIGIANATO
proprietario

Area ex Fibronit Nazzano - Carrara
impresa

Progetto di edificio artigianale - industriale
Prospetti e Sezioni
opera

Riutilizzo di area industriale dismessa
oggetto

Luglio 2004
data

riferimento

4
tavola n.

1:100
scala

Edificio D

VARIANTE

Architetto MENCONI Filippo
Sezione A/B 303

COMUNE DI CARRARA
15 GIU. 2006

VARIANTE RESPINTO

PROSPETTO LATO MONTI

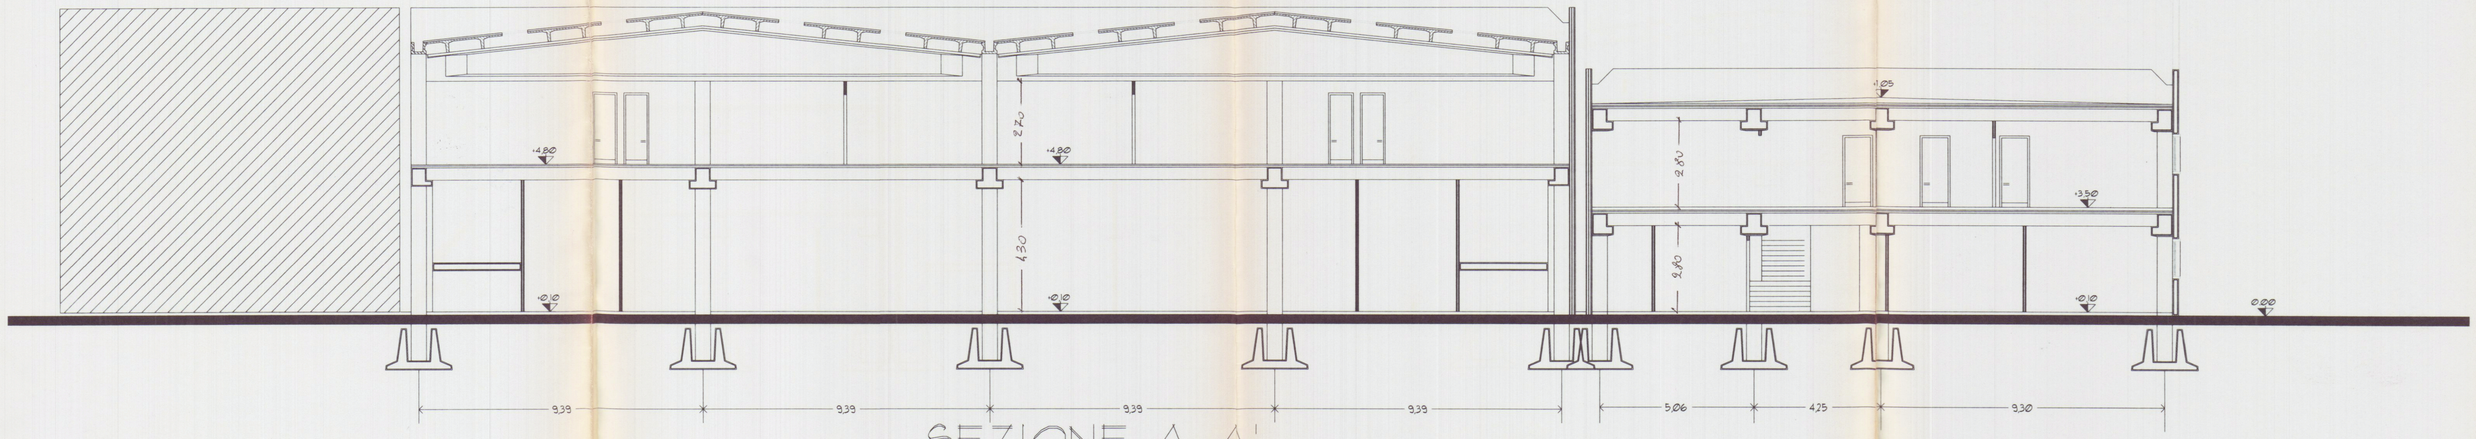

SEZIONE A-A'